


PROGRAMA

TALLERS D'ARTS PLÀSTIQUES	mòdul base per taller 40 o 50 m ² 70 % del total dels tallers
TALLERS D'AUDIOVISUALS	mòdul base per taller 80 o 100 m ² 30 % del total dels tallers
AREES D'ACCÉS PÚBLIC	3 sales polivalents
RESIDÈNCIA D'ARTISTES	50 % dels artistes previstos
ESPAIS EXTERIORS PER ACTIVITATS	2 Unitats
ESPAIS POLIVALENTS	3 Unitats

Les fàbriques de creació ofereixen una plataforma pública per al treball i la difusió de l'obra d'artistes i col·lectius de naturalesa diversa. El projecte inclou espais configurables per complir amb les activitats per tres grups diferenciats: arts plàstiques, audiovisuals i espais polivalents. Aquests espais no s'entenen mai com a definitius, ja que el propi programa proposa la celebració d'esdeveniments culturals de tot tipus, com exposicions, jornades de portes obertes, actuacions, concerts, etc. L'espai exterior també preveu poder aportar solucions per flexibilitzar aquest programa les per això que el nou edifici de connexions es situa de manera que permeti accedir nous El projecte preveu aconseguir uns espais de treball adequats a les necessitats dels seus usuaris però que a la vegada permeti l'accés del públic extern de manera controlada.

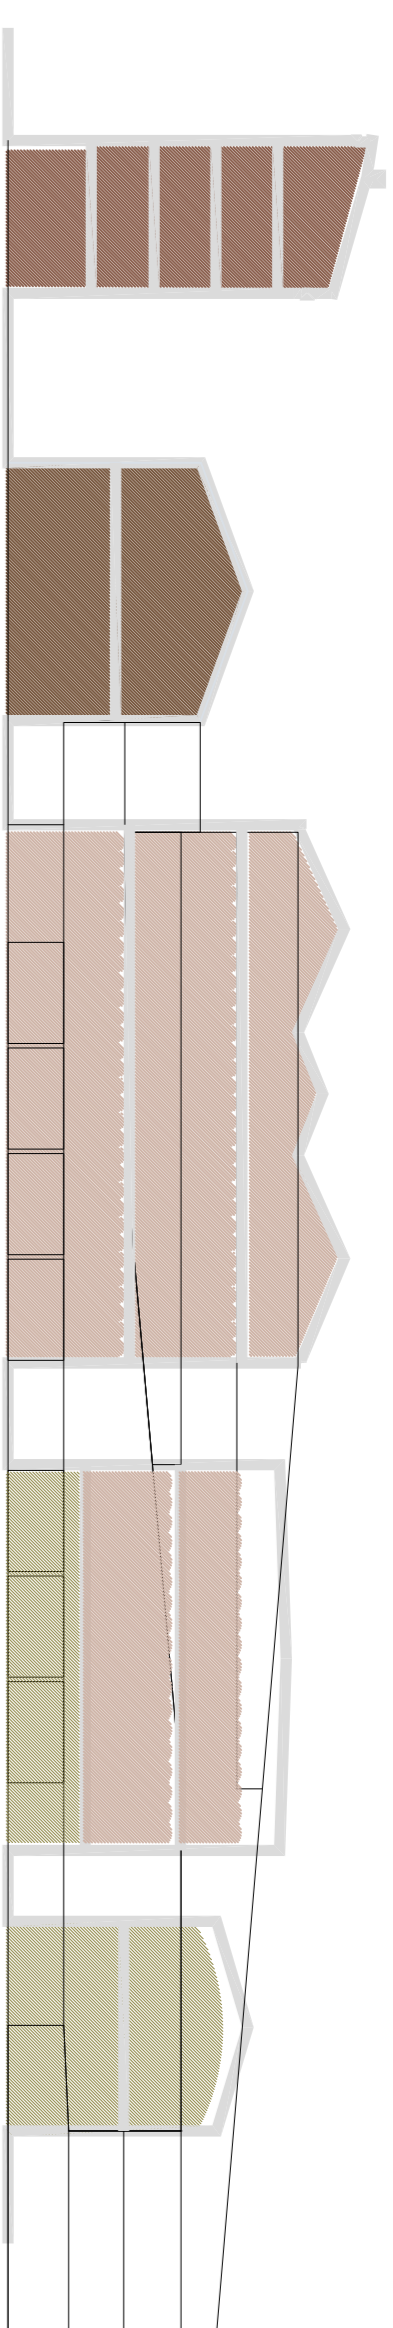

SOSTRE TOTAL CONSTRUÏT EXISTENT	9168,00 m ²
SOSTRE ENDERROCAT	3171,00 m ²
SOSTRE NOVA EDIFICACIÓ	2980,00 m ²
TOTAL SOSTRE PROPOSTA	9004,00 m ²

REORGANITZACIÓ DEL NOU PROGRAMA

PLANTA 0

ES:11/000

PLANTA 1

ES:11/000

PLANTA 2

ES:11/000

PLANTA 3

ES:11/000

PLANTA 4



UNITS:098

PLANTA 5

ES:11/0

	SUPERFÍCIE	UNITATS	SUPERFÍCIE	UNITATS	SUPERFÍCIE	UNITATS	SUPERFÍCIE	UNITATS	SUPERFÍCIE	UNITATS	SUPERFÍCIE	UNITATS	TOTAL	TOTAL
Endenroc	1122,00 m ²	edifici 217	827,00 m ²	edifici 7	1122,00 m ²	edifici 217	733,00 m ²	7	-	-	-	-	3171,00 m ²	-
Audiovisuals	733,00 m ²	4+6 =10	-	-	297,00 m ²	4	-	-	-	-	-	-	1030,00 m ²	14
Plàstiques	686,00 m ²	12	550,00 m ²	6	686,00 m ²	12	550,00 m ²	6	686,00 m ²	-	-	-	3708,00 m ²	48
Polivalents	998,00 m ²	2	-	-	415,00 m ²	1	-	-	-	-	-	-	1413,00 m ²	3
Habitatge	498,00 m ²	servis comuns	-	-	498,00 m ²	18 persones	-	-	498,00 m ²	18 persones	-	-	1494,00 m ²	36 persones
Distribució Circulació	230,00 m ²	servis comuns	139,00 m ²	-	352,00 m ²	-	25,00 m ²	-	247,00 m ²	-	-	-	993,00 m ²	-
Espais exteriors Públic	954,00 m ²	2 (587,00+367,00)	-	-	-	-	-	-	106,00 m ²	1	-	-	954,00 m ²	2
Espais exteriors Ocupants dels tallers	17,00 m ²	1	-	-	-	-	-	-	586,00 m ²	1	-	-	992,00 m ²	3
Instal·lacions	-	-	247,00 m ²	-	17,00 m ²	-	17,00 m ²	-	-	-	-	-	332,00 m ²	-
Coberta	-	-	-	-	-	-	-	-	-	-	-	-	-	-

	SUPERFÍCIE	UNITATS	SUPERFÍCIE	UNITATS	SUPERFÍCIE	UNITATS	SUPERFÍCIE	UNITATS	SUPERFÍCIE	UNITATS	TOTAL	TOTAL		
Endenroc	1122,00 m ²	edifici 217	827,00 m ²	edifici 7	1122,00 m ²	edifici 217	733,00 m ²	7	-	-	3171,00 m ²	-		
Audiovisuals	733,00 m ²	4+6 =10	-	-	297,00 m ²	4	-	-	-	-	1030,00 m ²	14		
Plàstiques	686,00 m ²	12	550,00 m ²	6	686,00 m ²	12	550,00 m ²	6	686,00 m ²	-	3708,00 m ²	48		
Polivalents	998,00 m ²	2	-	-	415,00 m ²	1	-	-	-	-	1413,00 m ²	3		
Habitatge	498,00 m ²	servis comuns	-	-	498,00 m ²	18 persones	-	-	498,00 m ²	18 persones	1494,00 m ²	36 persones		
Distribució Circulació	230,00 m ²	servis comuns	139,00 m ²	-	352,00 m ²	-	25,00 m ²	-	247,00 m ²	-	993,00 m ²	-		
Espais exteriors Públic	954,00 m ²	2 (587,00+367,00)	-	-	-	-	-	-	106,00 m ²	1	-	-	954,00 m ²	2
Espais exteriors Ocupants dels tallers	17,00 m ²	1	-	-	-	-	-	-	586,00 m ²	1	-	-	992,00 m ²	3
Instal·lacions	-	-	247,00 m ²	-	17,00 m ²	-	17,00 m ²	-	-	-	-	-	332,00 m ²	-
Coberta	-	-	-	-	-	-	-	-	-	-	-	-	-	-

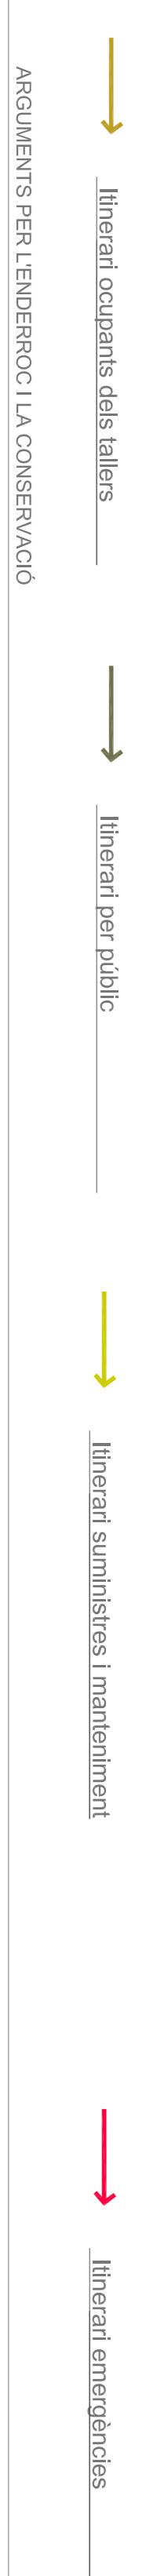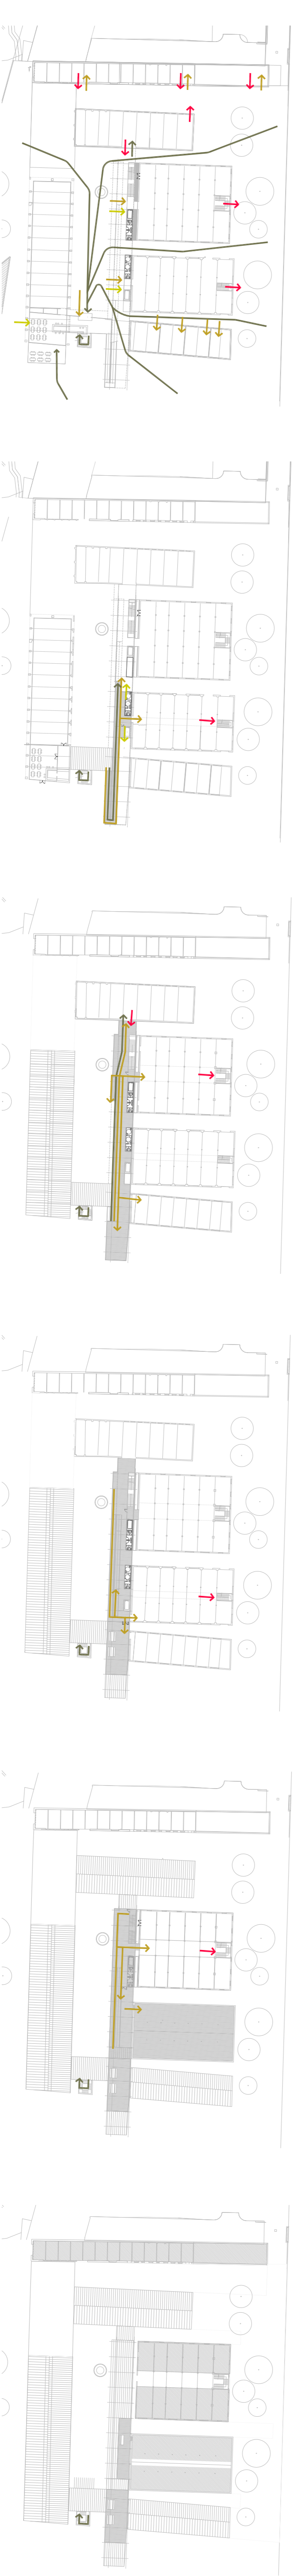

ARGUMENTS PER L'ENDERROCI I LA CONSERVACIÓ