




SECCIÓ 1 E.1/150

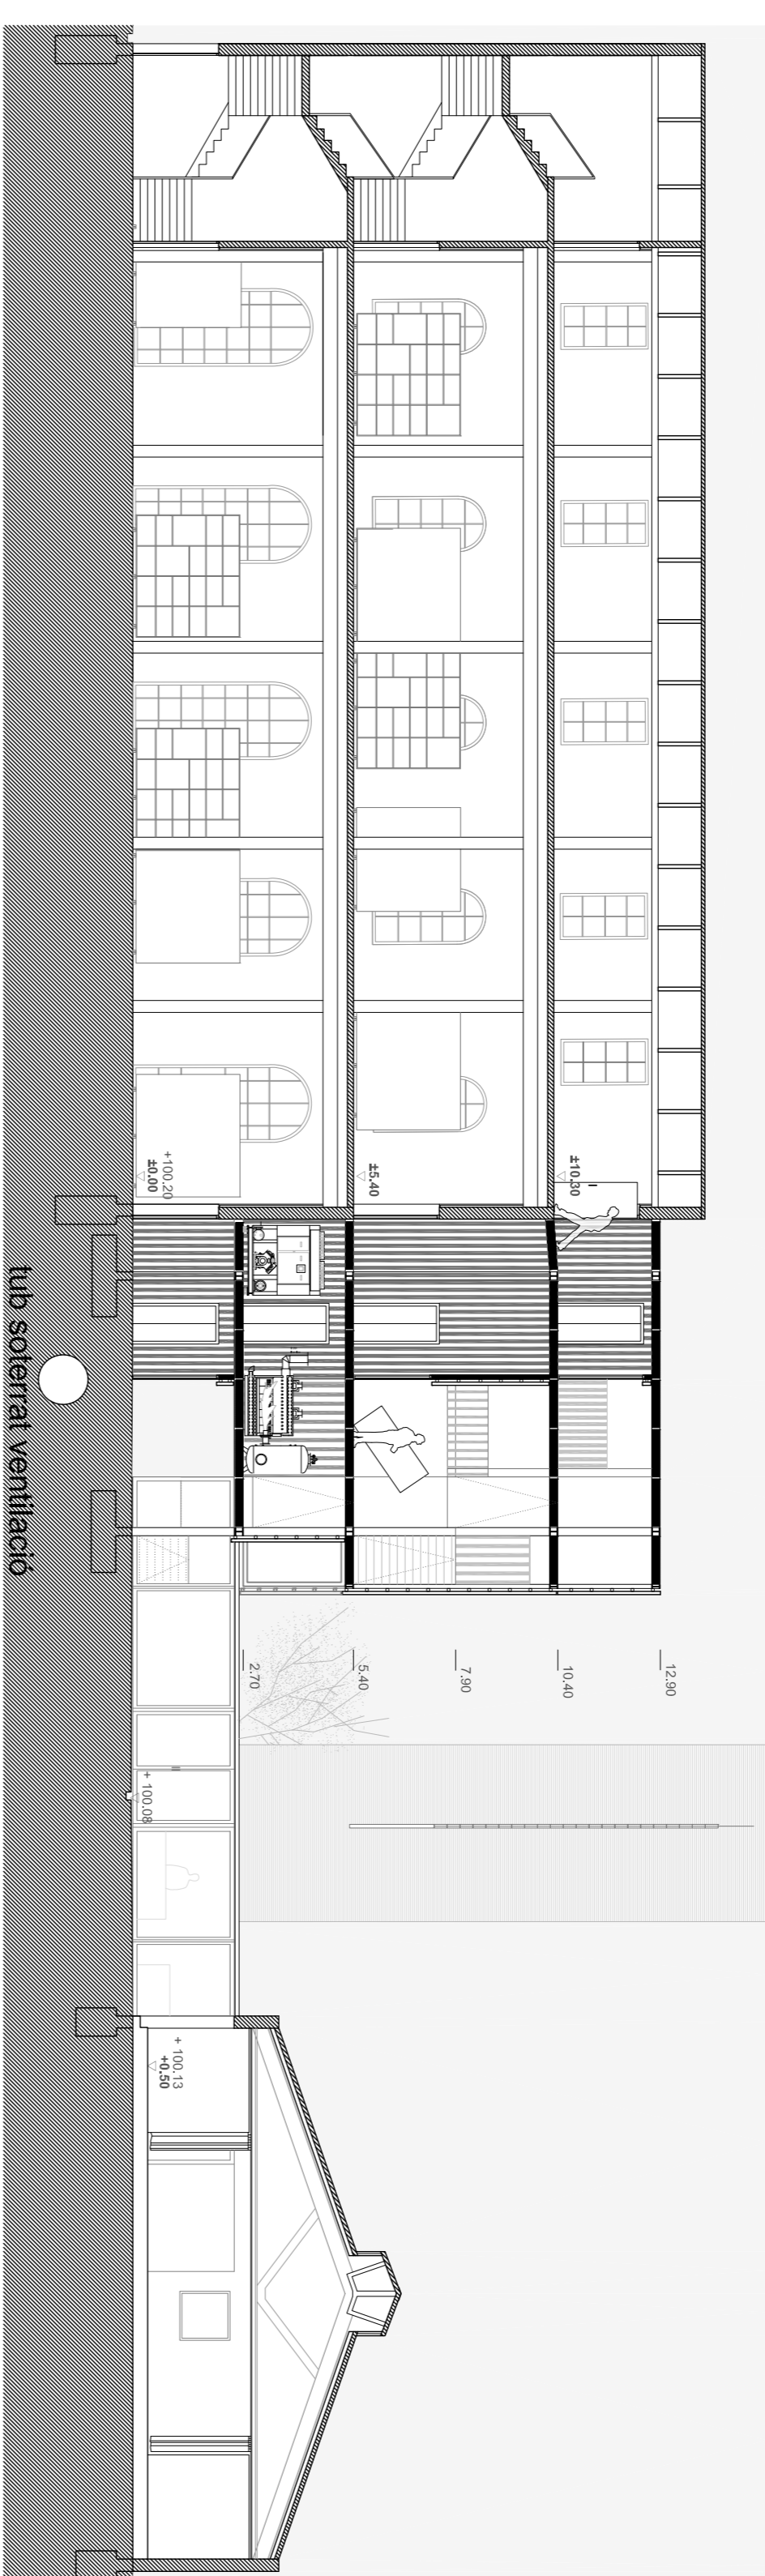


SECCIÓ 2 E.1/150

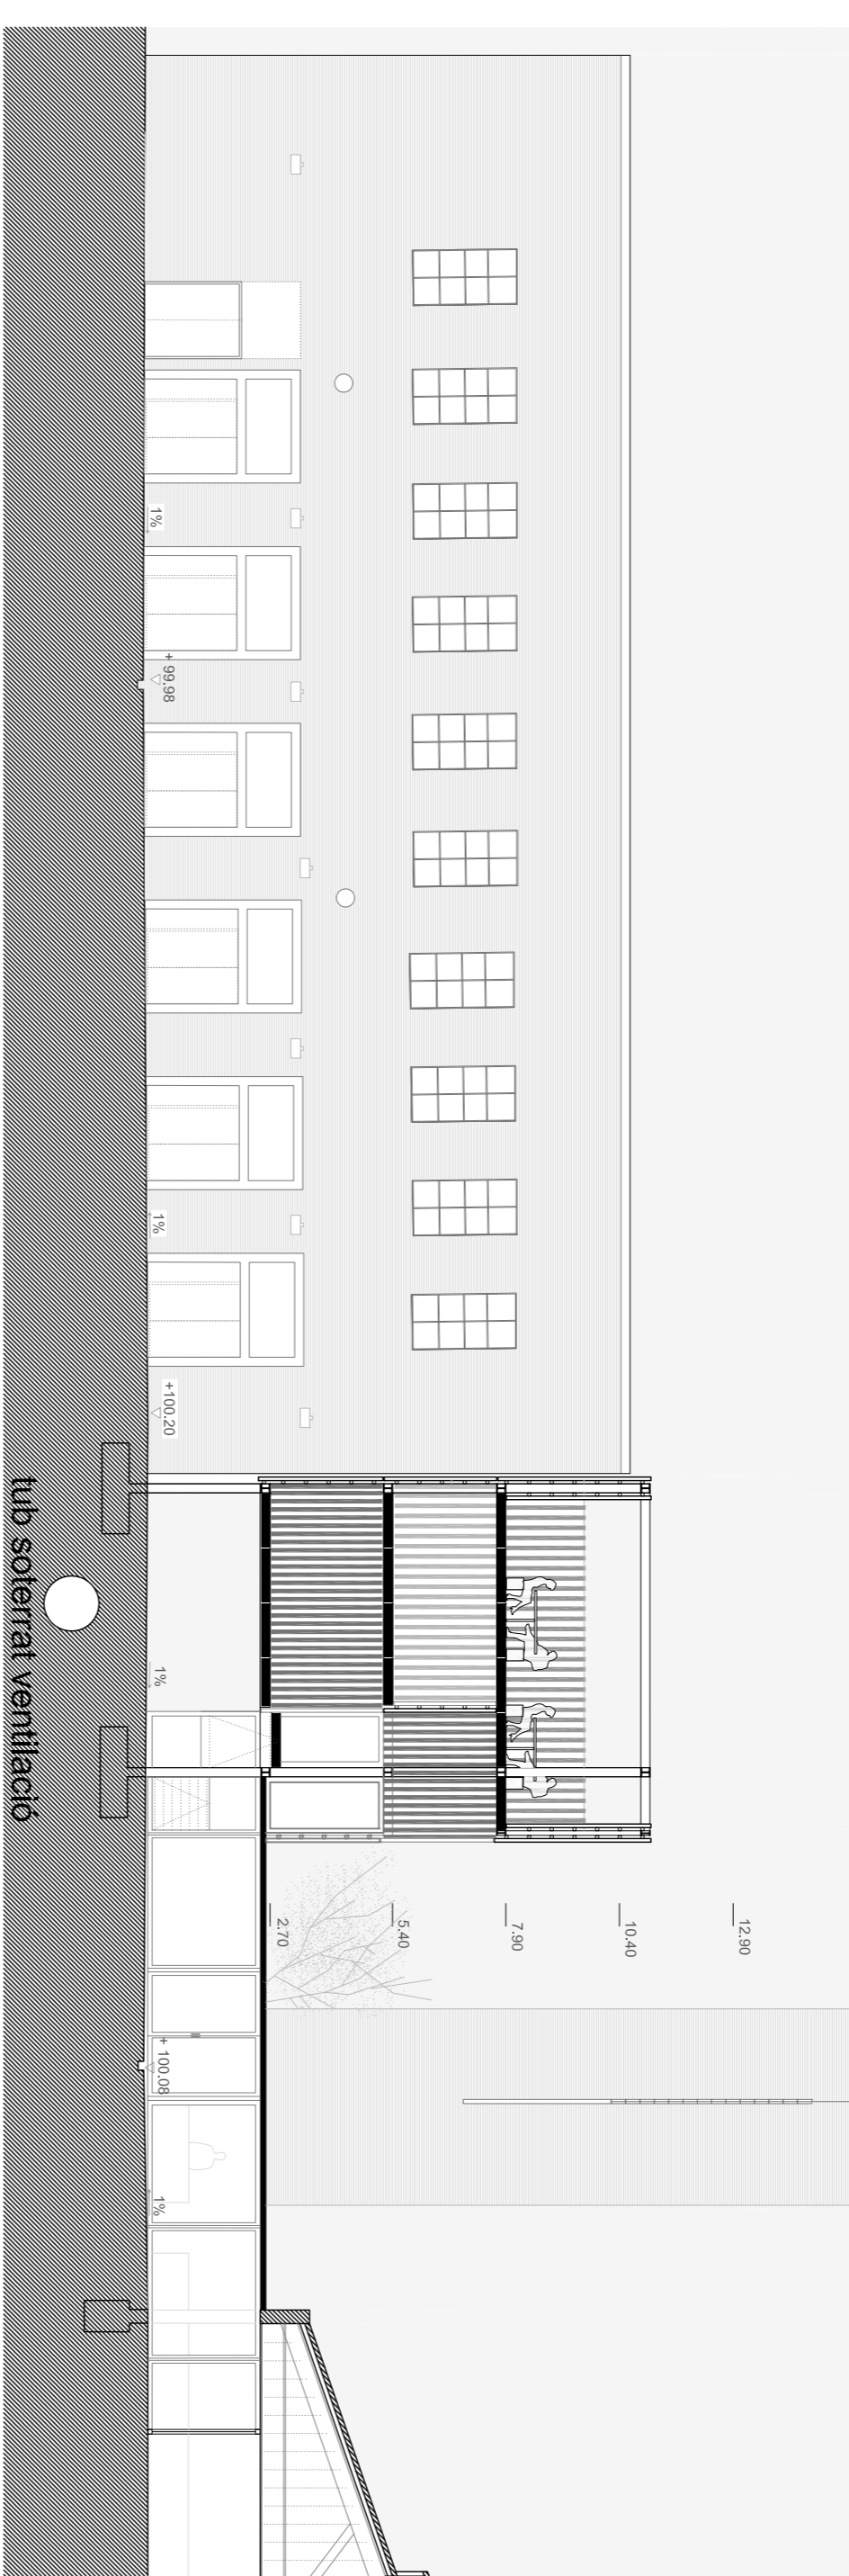


SECCIÓ 4 E.1/150

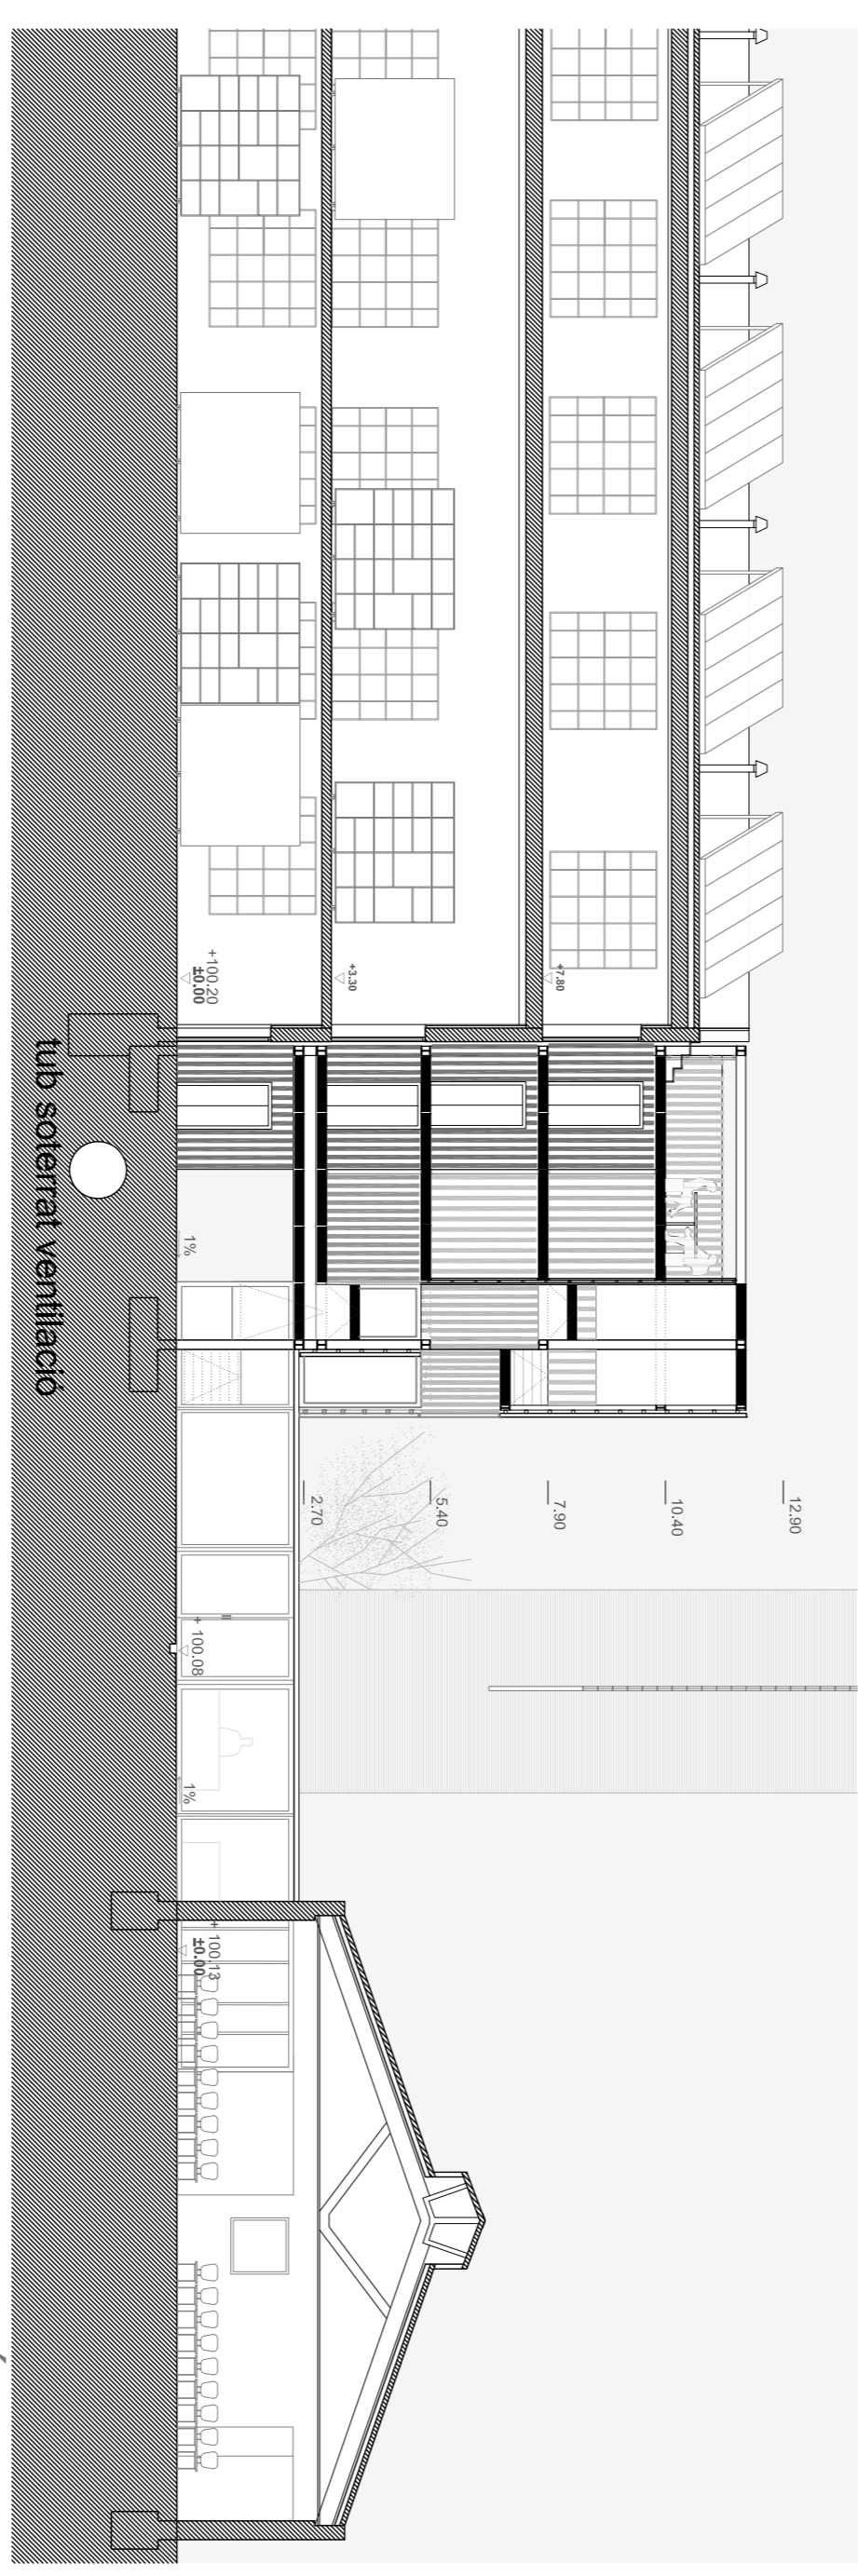

SECCIÓ 3 E.1/150

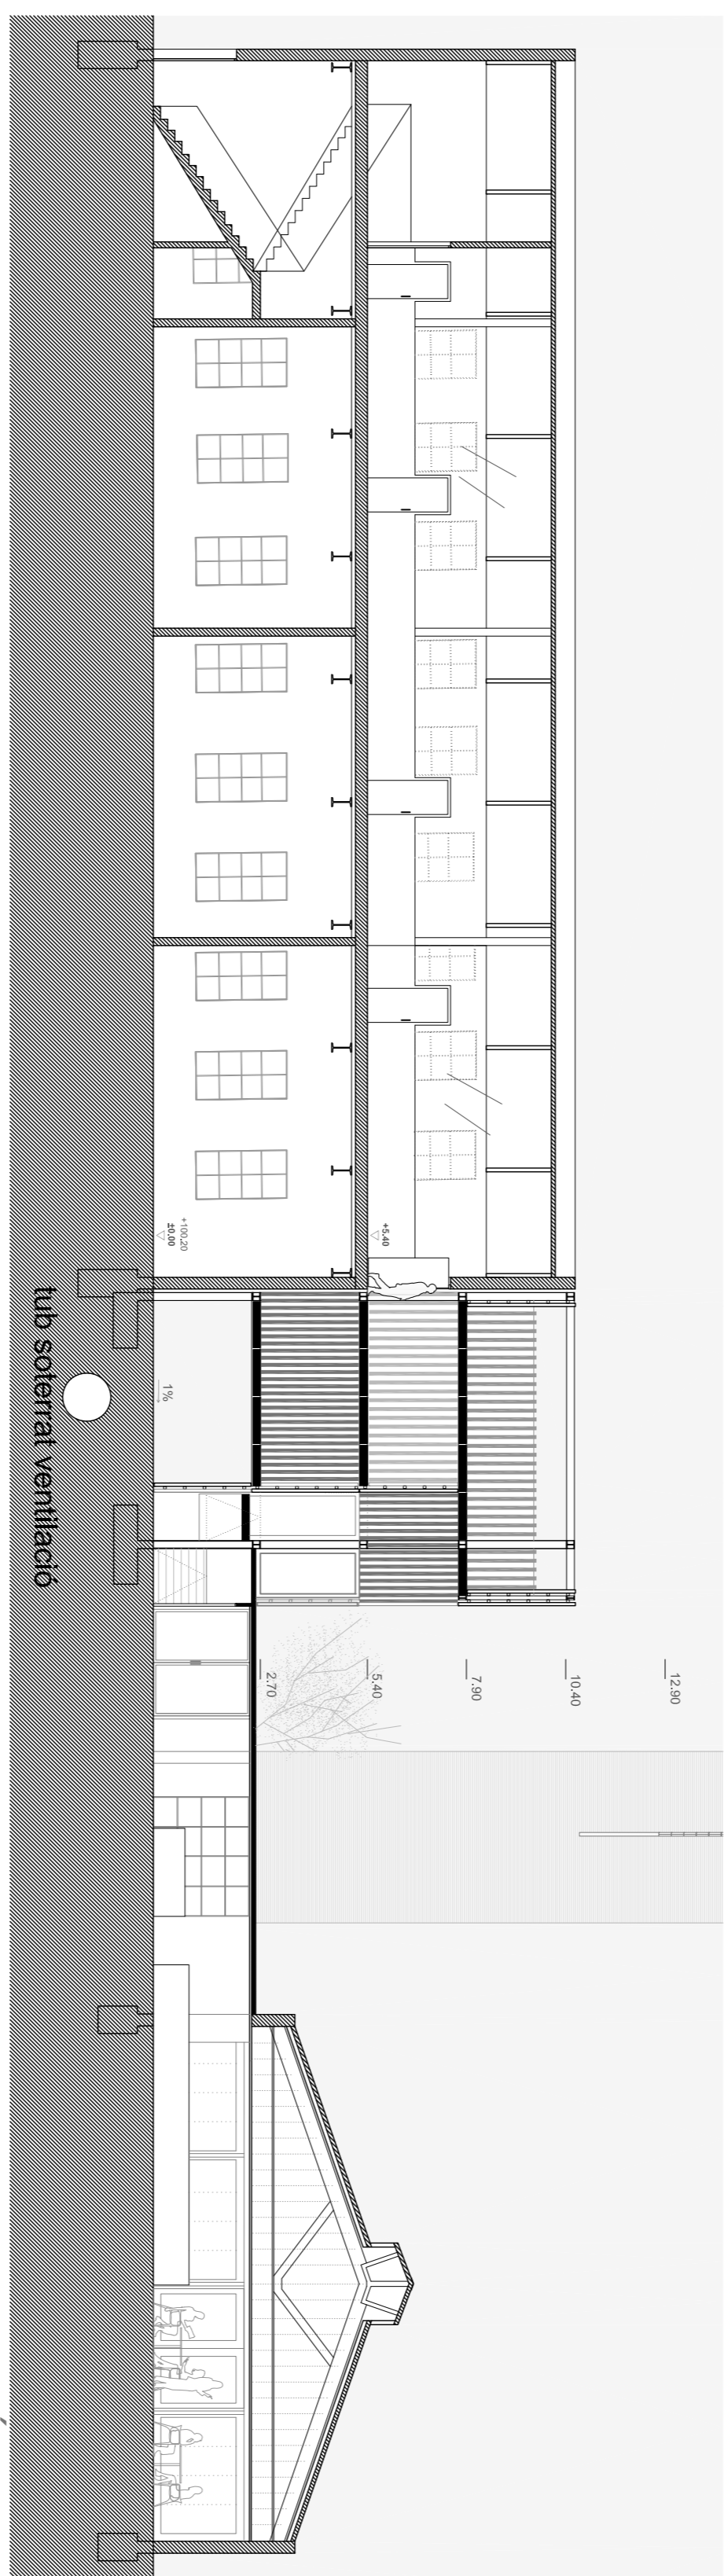

SECCIÓ 5 E.1/150

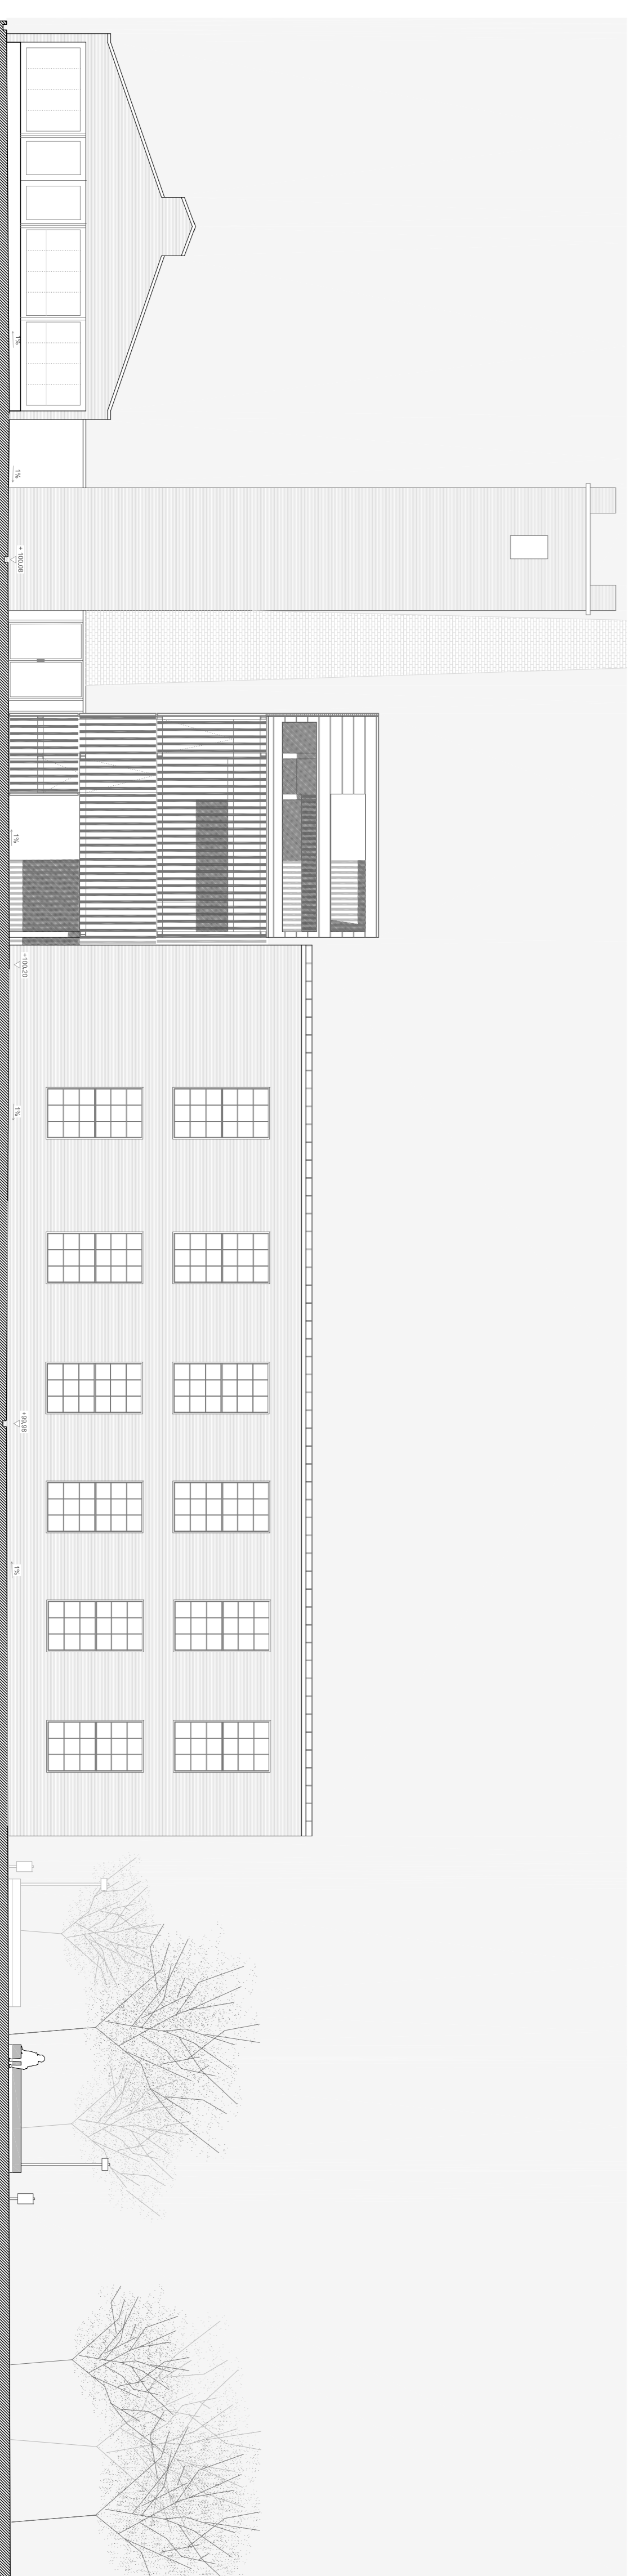

SECCIÓ 6 E.1/150

