

SALUBRITAT

- Ventilació caldera
- Ventilació cambra cuina
- Baixant aigües residuals
- Baixant aigües pluvials

FONTERIA

- A/S
- clau de pas
- ACS
- clau de pas

CALEFACCIÓ

- ⊠ Aeròtermos
- ▬ Radiador

TELECOMUNICACIONS


- ⊠ Punt d'accés a l'usuari: PAU
- ⊠ Registre de presa de Telefonia Bàsica i Xarxa De Serveis Integrats: TB I XDSI
- ⊠ Registre de presa de Televisió Terrenal i Satèl·lit: RTV I RTVSA1
- ⊠ Registre de presa dels Serveis de Banda ampla: Internet, T.LCA, LMOS, SAH
- ⊠ Presa de reserva

ELECTRICITAT

1. circuit 1: Enlluminat
2. Interruptor simple 10 A
3. focus model coqueta indirecta de STI font de llum T8 bitub.
4. Quadra 93 de STI amb perfil tècnic pel pas de cablejat penjat amb cable d'acer i emergència indosa
5. Nanso de 6 nl de STI amb perfil tècnic pel pas de cablejat penjat amb cable d'acer i emergència indosa; font de llum T5 monotub
6. Estanca H2PE de STI difusor acrílic IP - 65
7. punt de llum sostrat
8. down light 2x18w per dues lampadetes tot-26 aplic punt de llum IP65
9. circuit 2: Preses de corrent generals
10. presa de corrent: Base 2p+T de 16A
11. connexió directe: Base 2p+T de 16A
12. E: Extactor; C: Campana
13. presa de corrent: Base 2p+T de 16A estanca


- VARIS:**
- ▭ quadre general de protecció
 - ▭ control d'enlluminat
 - ▭ polsador llumre
 - ▭ brunzinhale
 - ▭ inèrtron
 - ▭ extractor
- IP-65 — protecció contra pols i cap penetració de pols, protecció compacta de les dades
- T5 fluorescent d'alta eficiència HE 116 cm., 28 w, durada 12000 h, codi color 840
- T8 fluorescent d'alta eficiència HE 130 cm., 36 w, durada 10000 h, codi color 830
- tot-26 fluorescent compacte 2x28w posició horitzontal

- tub d'acer
- sunscreen
- Il·luminació
- preses de corrent
- aeròtermos


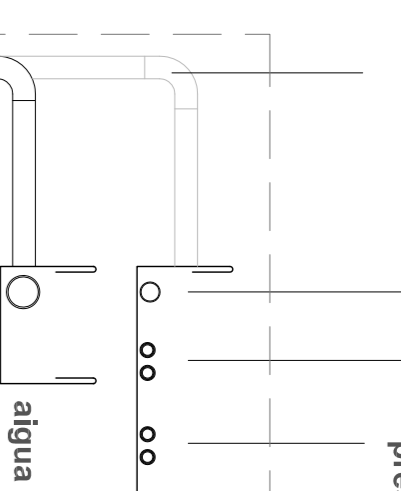


detall C safata d'acer galvanitzat perforada


- a safata d'acer galvanitzat perforada
- b montants d'acer galvanitzats
- c rentanans
- d aixeta aligua freda
- e aerotèrmo
- f batxant de 80 mm de pvc
- g focus indirecte tipus coqueta de STI
- h suport i cable d'acer per cortina separadora
- i prese de corrent i lluminació
- j Punt d'accés usuari

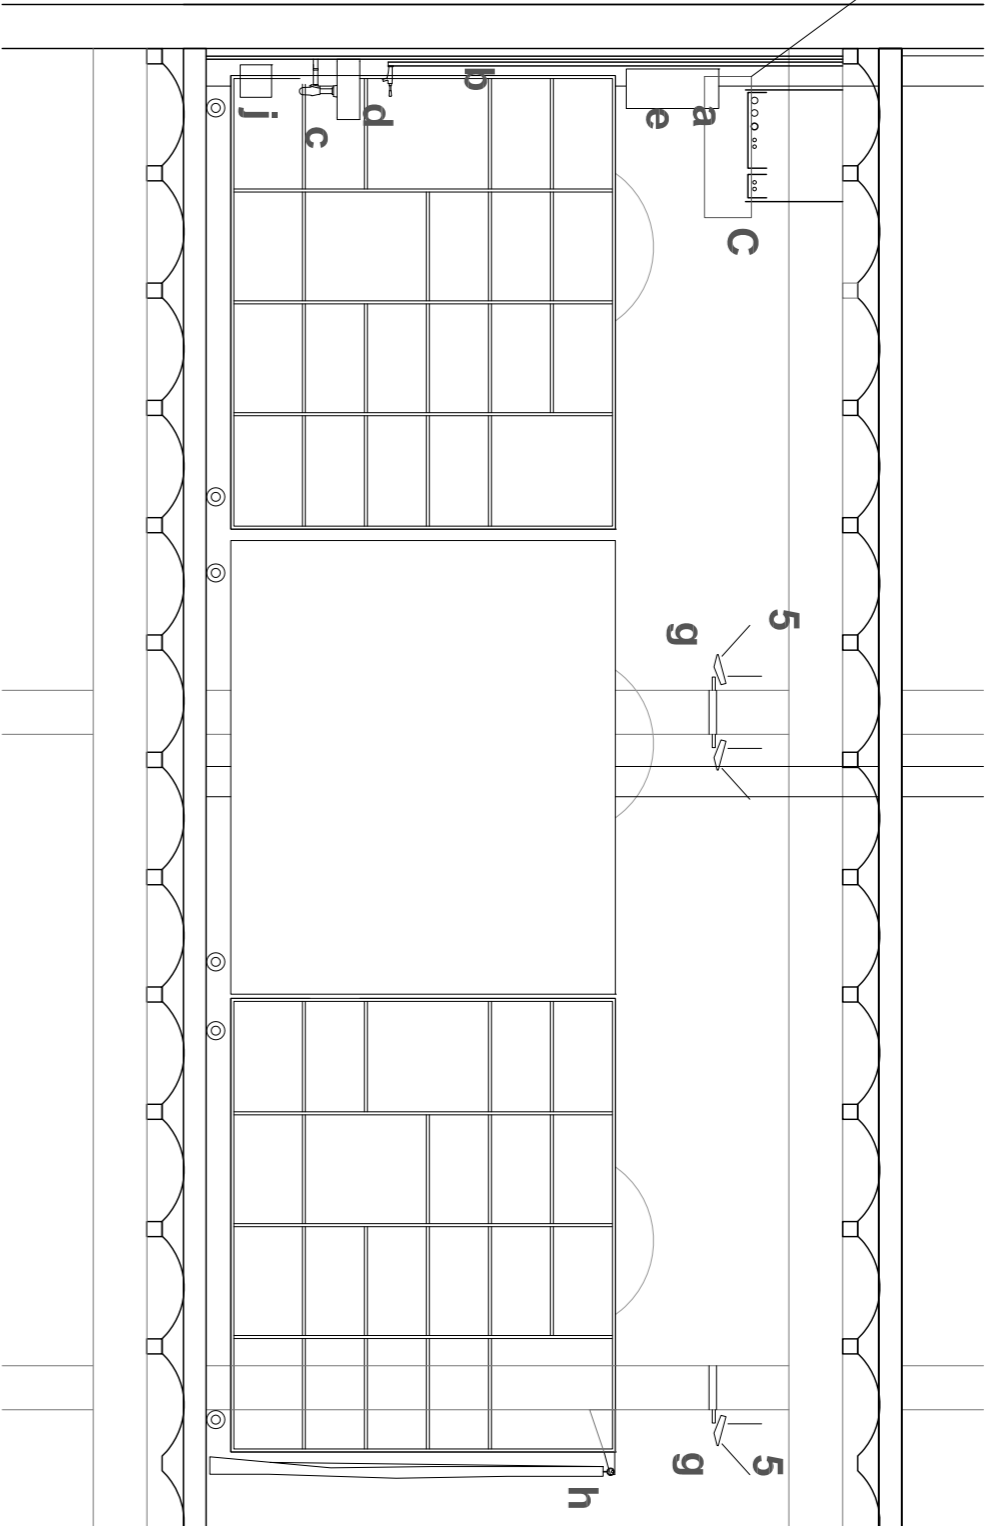

detall secció taller 1/50

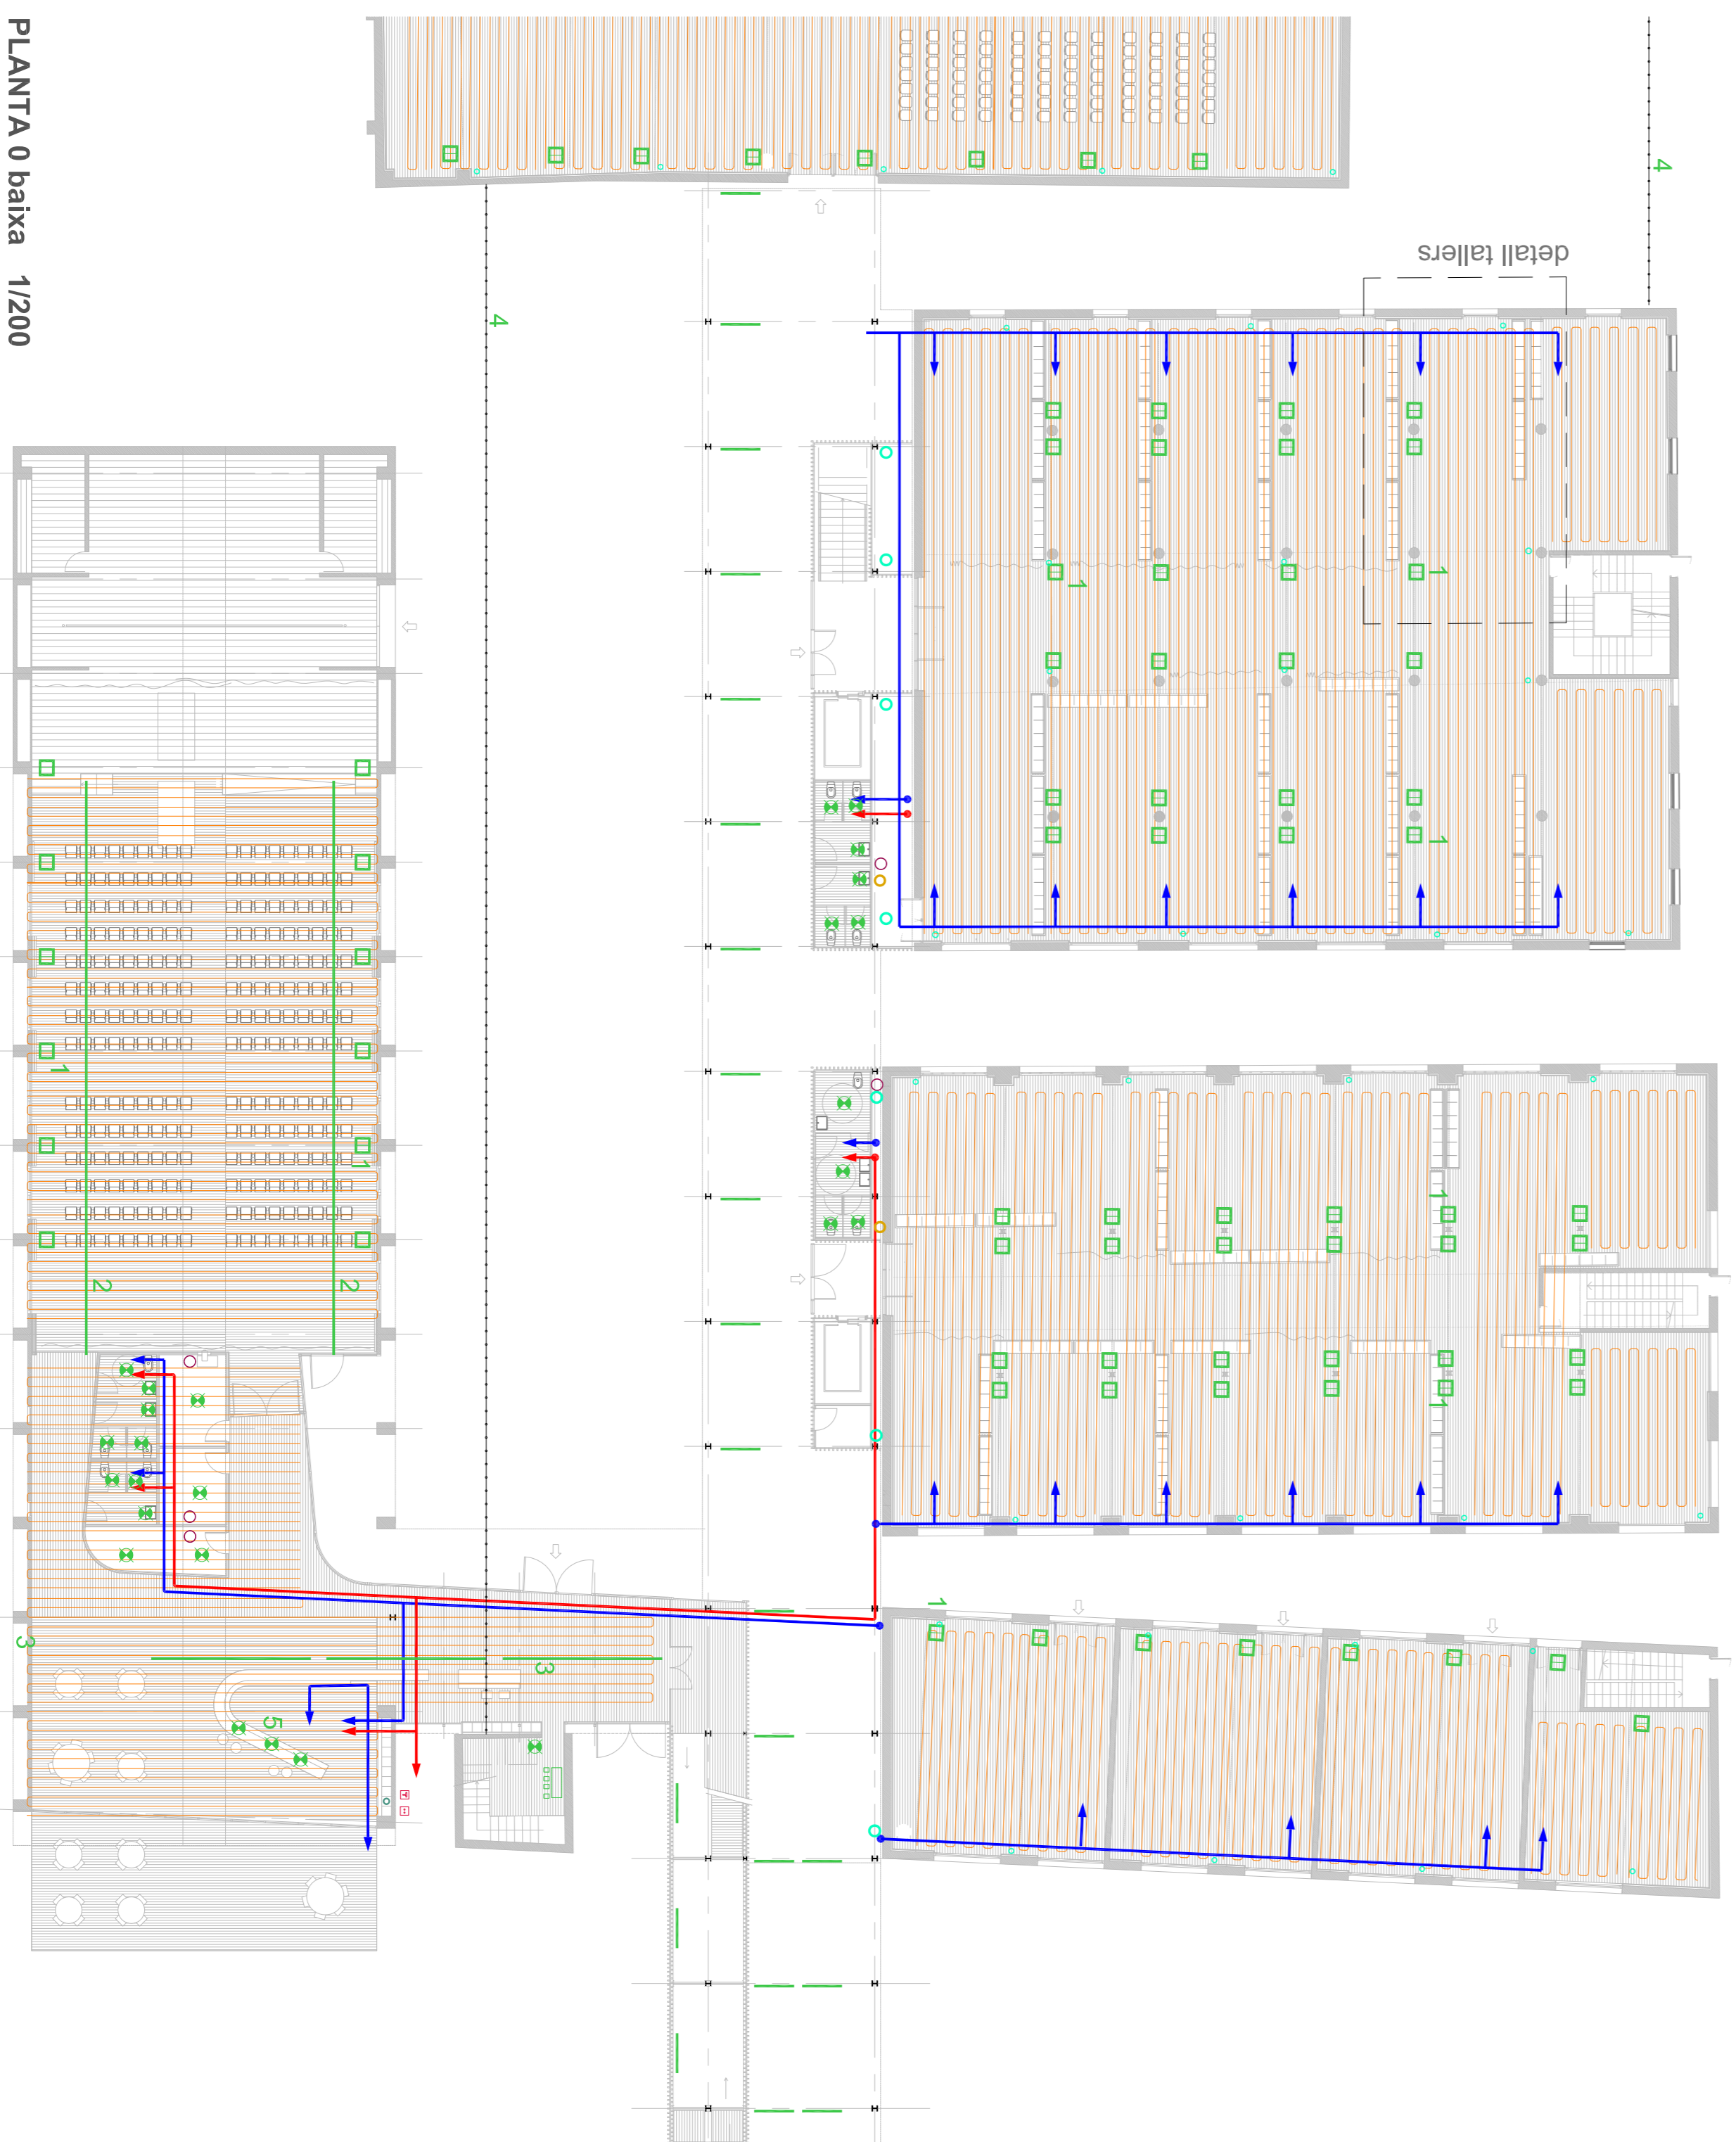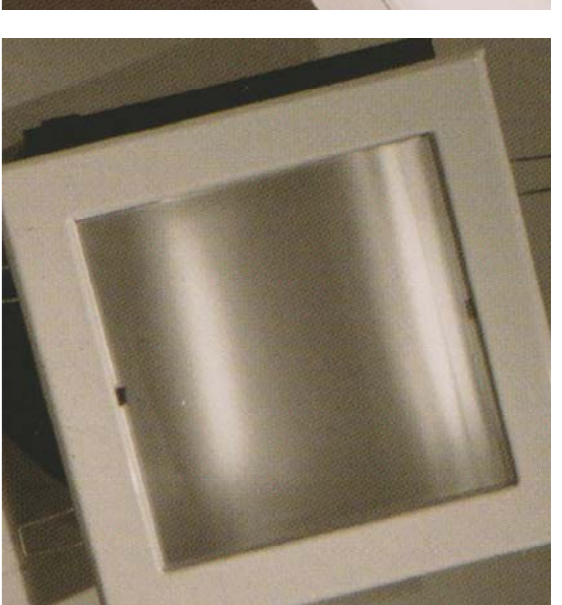

PLANTA 0 baixa 1/200

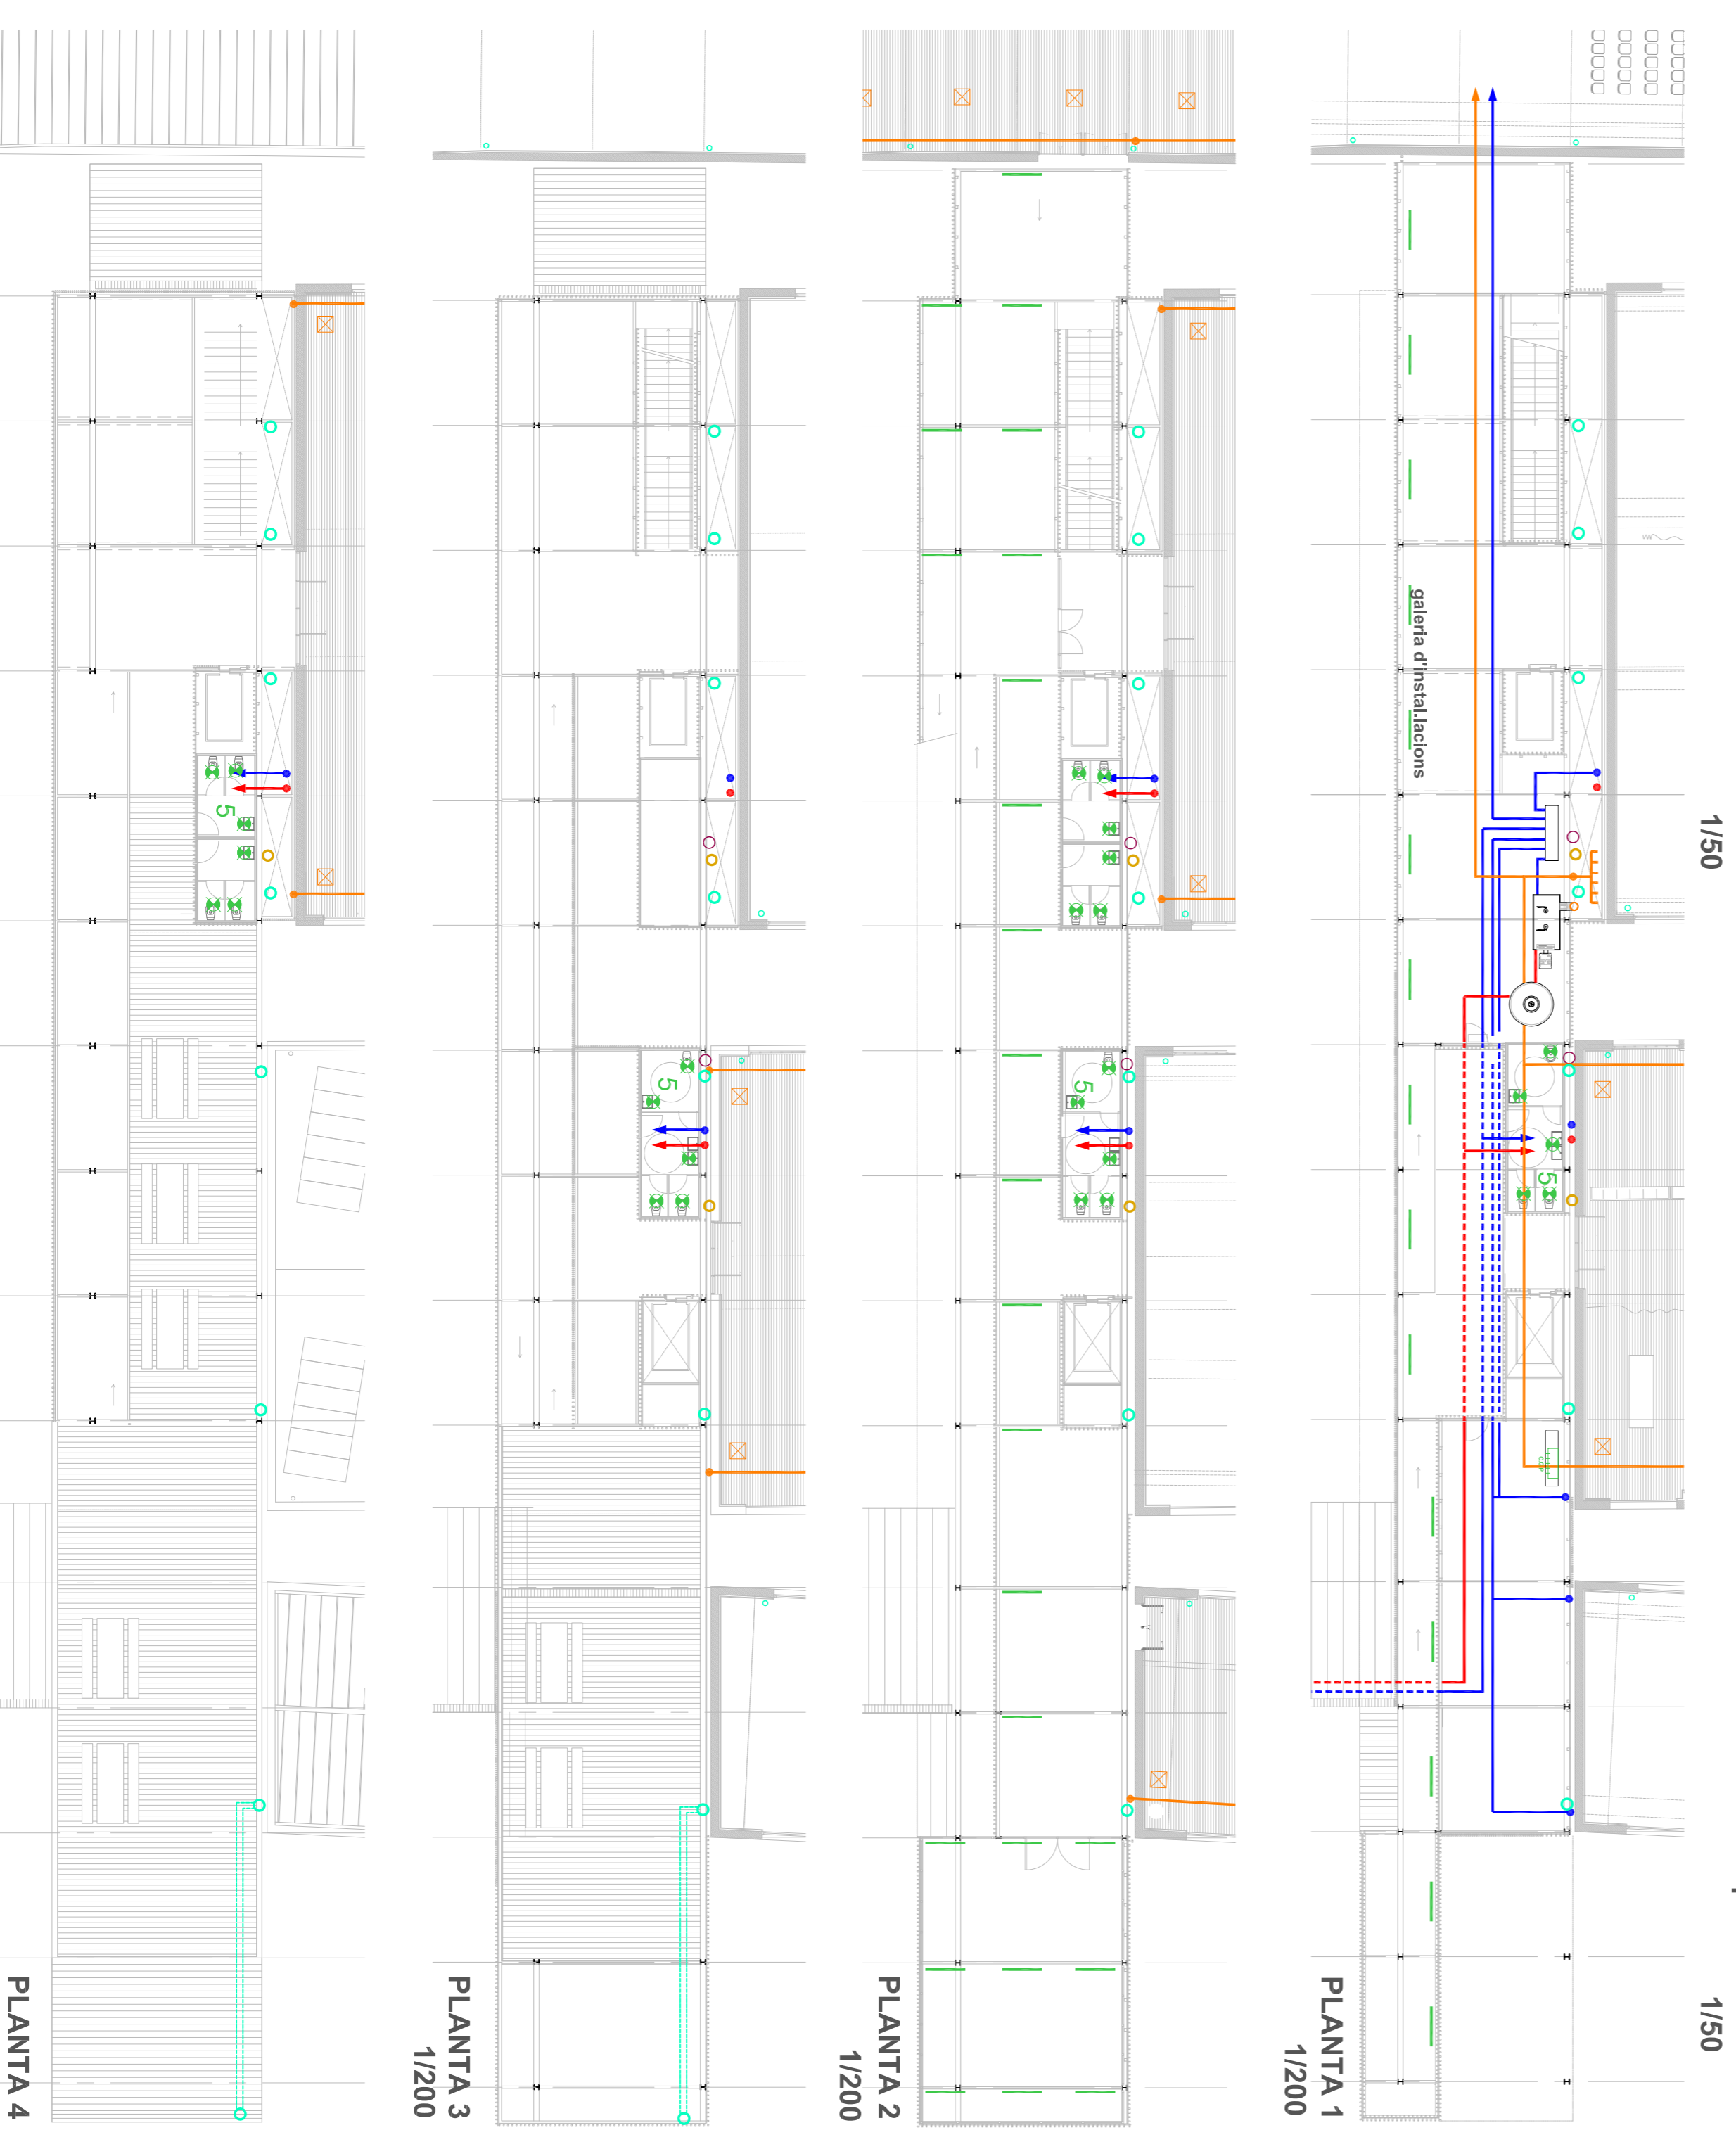

PLANTA 1 1/200

PLANTA 2 1/200

PLANTA 3 1/200

PLANTA 4 1/200