PLANTA COTA +10,40 E:1/150

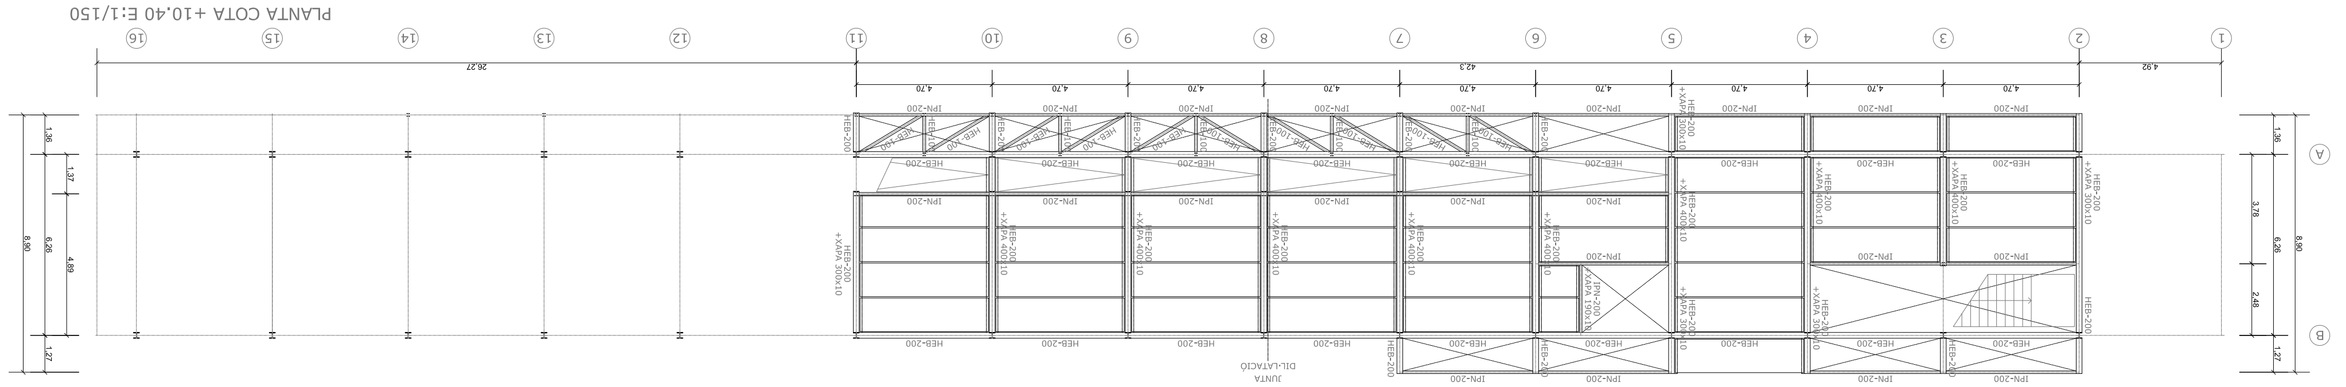

PLANTA COTA +7,90 E:1/150

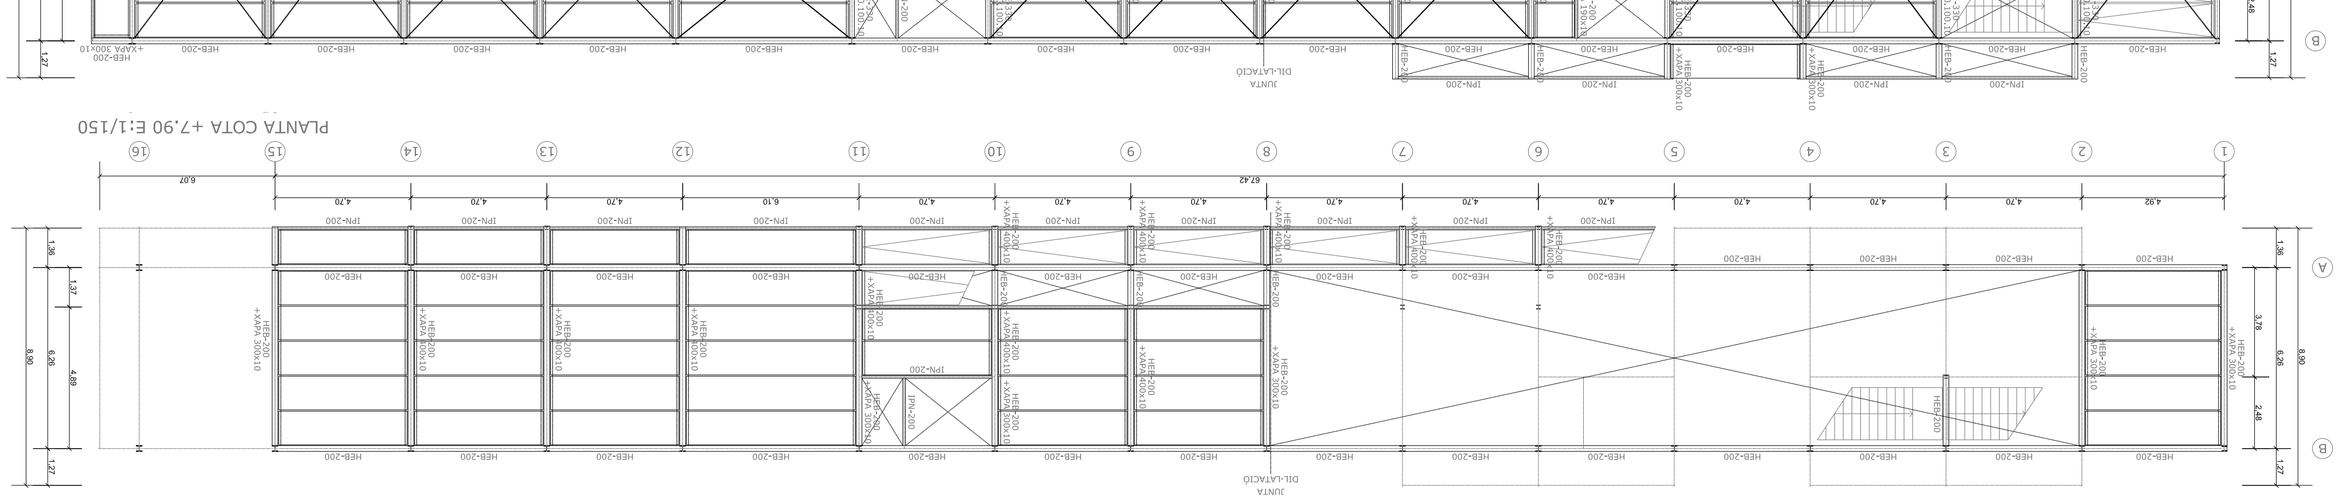

PLANTA COTA +5,40 E:1/150
(Cotes en metres)

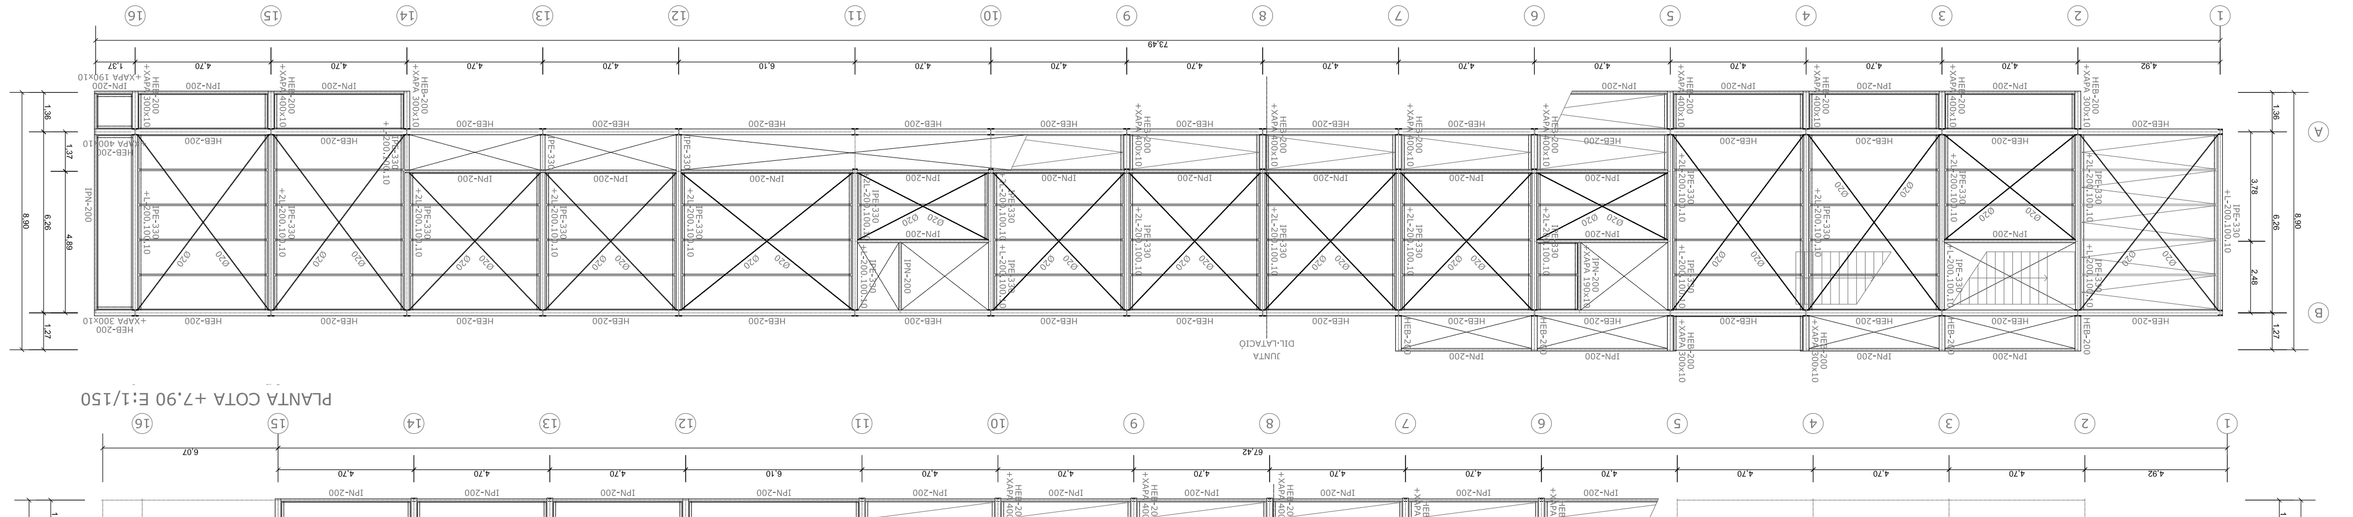

PLANTA COTA +2,70 E:1/150

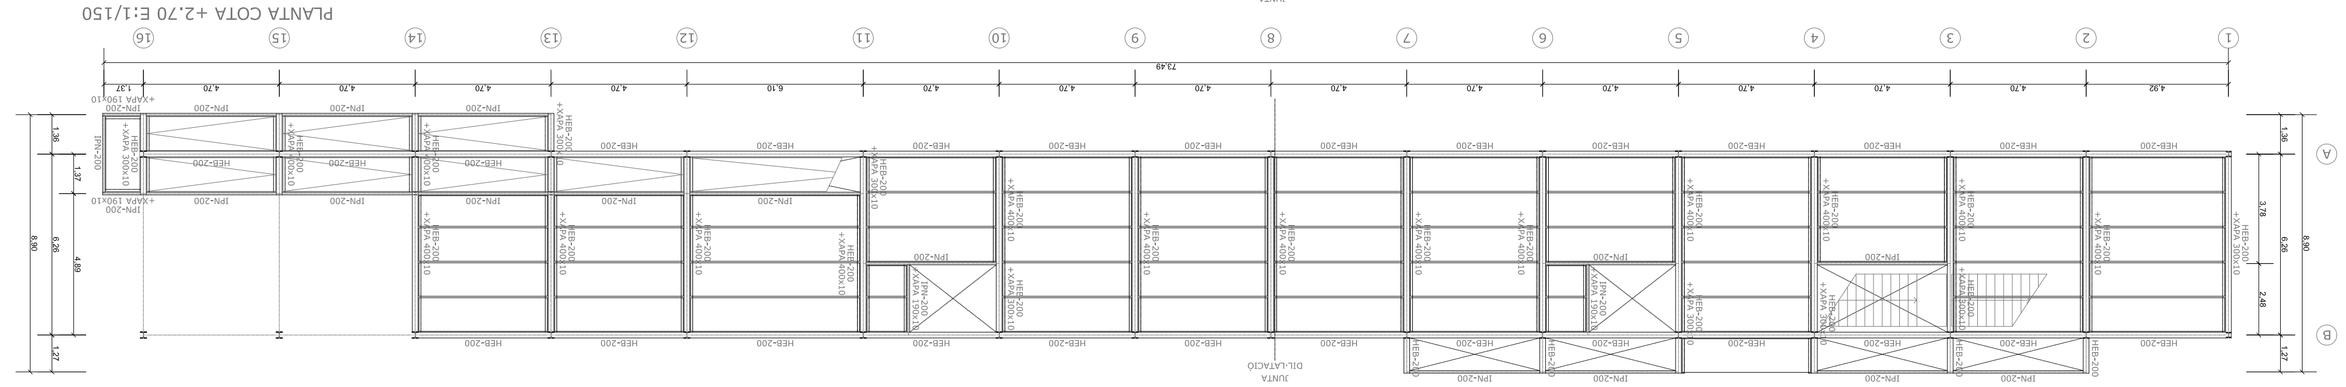

PLANTA COTA +3,20 E:1/150

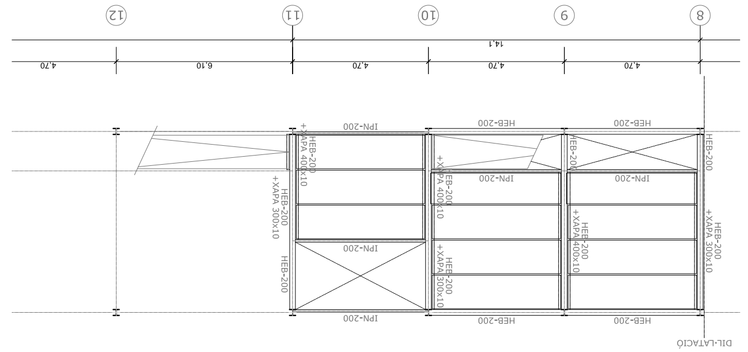

PÒRTIC LONGITUDINAL A E:1/150

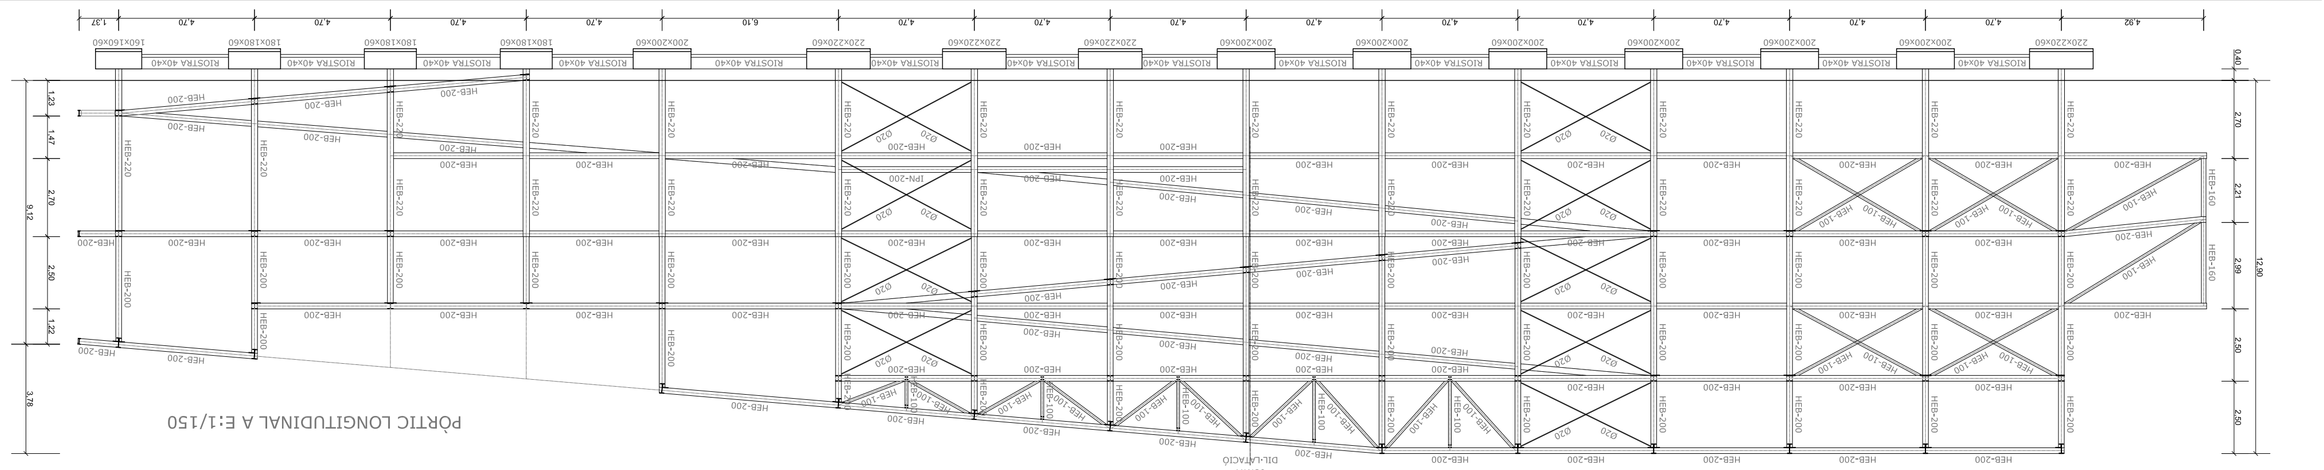

PÒRTIC TRANSVERSAL 4 E:1/150

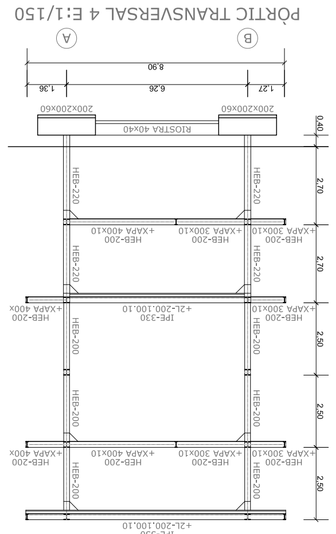

PÒRTIC TRANSVERSAL 8 E:1/150

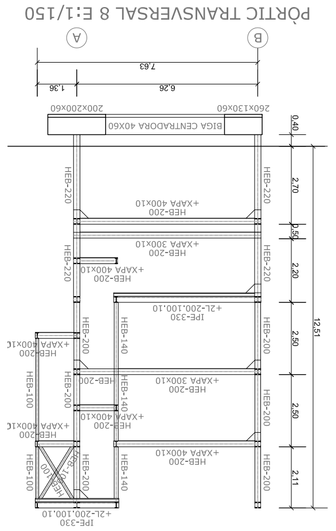

PÒRTIC TRANSVERSAL 13 E:1/150

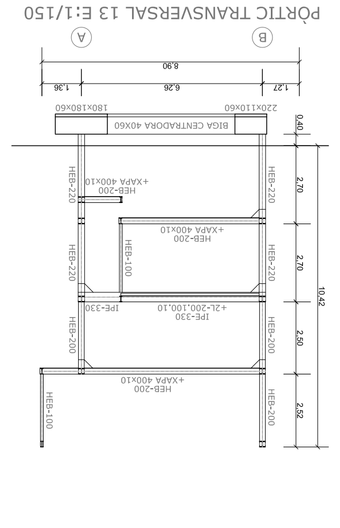

VENT

Pressió dinàmica	Zona C	0,52 kN/m2
Coeficient d'exposició	Zona IV	Urbana
	Alçada 3 m	1,3
	Alçada 6 m	1,4
	Alçada 9 m	1,7
	Alçada 12 m	1,9
Coeficient eòlic	Esveltesa x (π/x)	0,18
	Pressió x	0,7
	Esveltesa y (π/y)	1,45
	Succió x	-0,3
	Pressió y	0,8
	Succió y	-0,6

CARACTERÍSTIQUES DE LA FONAMENTACIÓ:

Tensió admissible considerada: 2,00 Kg/cm2
Cantell de les sabates: 60 cm, sobre un llit de formigó de neteja de 10 cm com a mínim.
Armat de les sabates:
-Sabates aïllades: armat inferior: #10/16c/20
Dimensions de les rostres: 40x40 cm
Armat de les rostres:
-Armat superior: 2012
-Armat inferior: 2012
-Estreball: 1ø08c/30
Dimensions de les lligues centradores: 40x60 cm
-Armat inferior: 4012
-Armat superior: 4025
-Estreball: 1ø08c/30

CARACTERÍSTIQUES DE L'ACER ESTRUCTURAL:

Tipus d'acer: S-275-JR

CARACTERÍSTIQUES DEL FORMIGÓ ARMAT:

Tipus de formigó: HA-25/B/20/IIa
Tipus d'acer: B-500-S

ESTATS DE CÀRREGUES SUPERFICIALS

Tipus de forjat: Plaques alveolars de 20 cm de cantell recolzades a sobre de neoprè als perfils metàl·lics.

Forjats generals

Pes propi	3,50	kN/m2
Càrregues mortes	0,00	kN/m2
Envans	0,00	kN/m2
Sobrecarrega d'ús	5,00	kN/m2
Sobrecarrega de neu	0,00	kN/m2
Total	8,50	kN/m2

Forjat instal·lacions

Pes propi	3,50	kN/m2
Càrregues mortes	0,00	kN/m2
Envans	0,00	kN/m2
Sobrecarrega d'ús	5,00	kN/m2
Sobrecarrega de neu	0,00	kN/m2
Total	8,50	kN/m2

Forjats terrasses

Pes propi	3,50	kN/m2
Càrregues mortes	1,20	kN/m2
Envans	0,00	kN/m2
Sobrecarrega d'ús	1,00	kN/m2
Sobrecarrega de neu	1,00	kN/m2
Total	10,70	kN/m2

Forjats coberts

Pes propi	3,50	kN/m2
Càrregues mortes	1,20	kN/m2
Envans	0,00	kN/m2
Sobrecarrega d'ús	1,00	kN/m2
Sobrecarrega de neu	1,00	kN/m2
Total	6,70	kN/m2

Escales metàl·liques

Pes propi	0,50	kN/m2
Càrregues mortes	2,50	kN/m2
Sobrecarrega d'ús	5,00	kN/m2
Envans	0,00	kN/m2
Sobrecarrega de neu	0,00	kN/m2
Total	8,00	kN/m2