





VOLUMETRIA - MAQUETA


PROGRAMA FUNCIONAL SEGONS FRANJA HORÀRIA

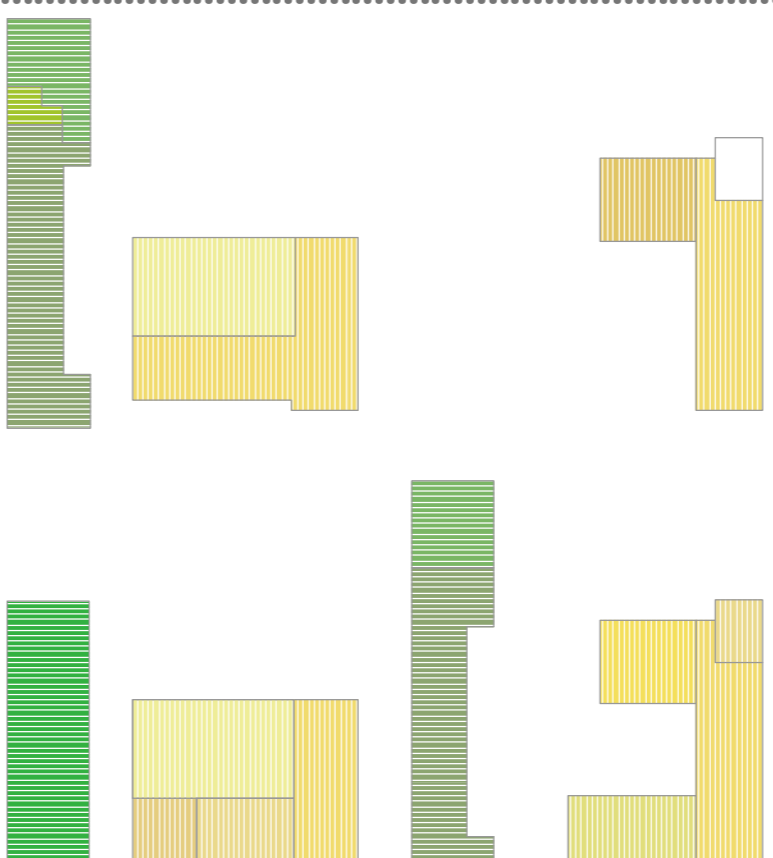

- CM complex municipal
- CAP centre atenció primària
- CM oficina atenció ciutadana
- CM aules
- CM oficines administratives i tècniques
- CM sala de plens
- CM foyers/espais expositius
- CM sala polivalent
- CM cafeteria
- CAP àrea administrativa
- CAP àrea atenció continuada (urgències)
- CAP consultes medicina general, pediàtria, odontologia...
- CAP aula d'educació sanitària
- PLAÇA Jacint Verdaguer

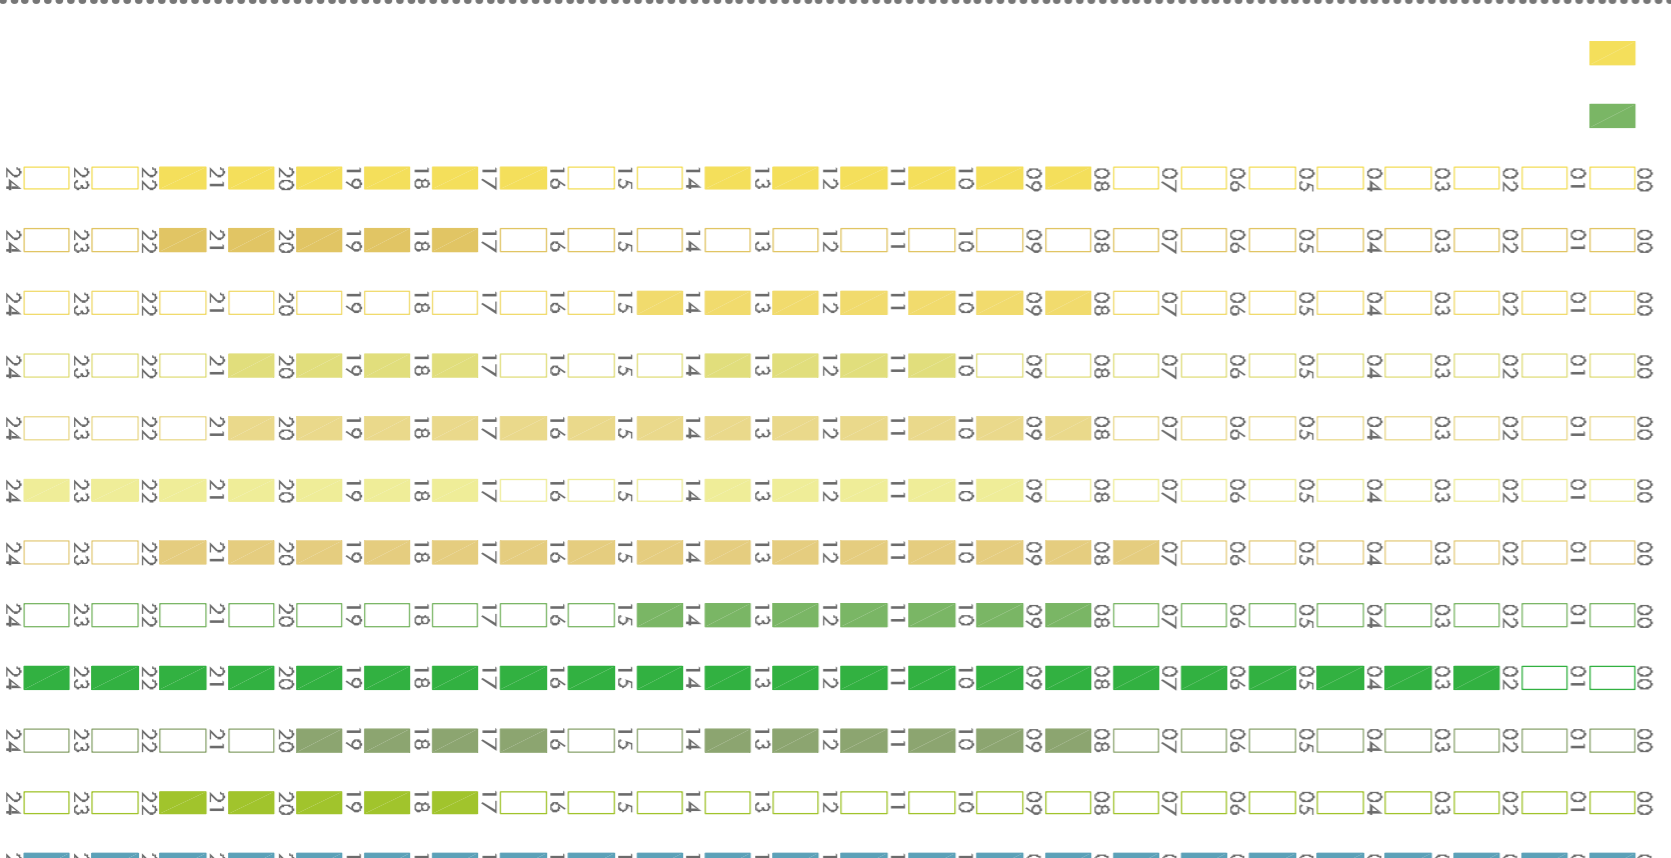


cota +74 \_ PLANTA SEGONA \_ PLAÇA JACINT VERDAGUER

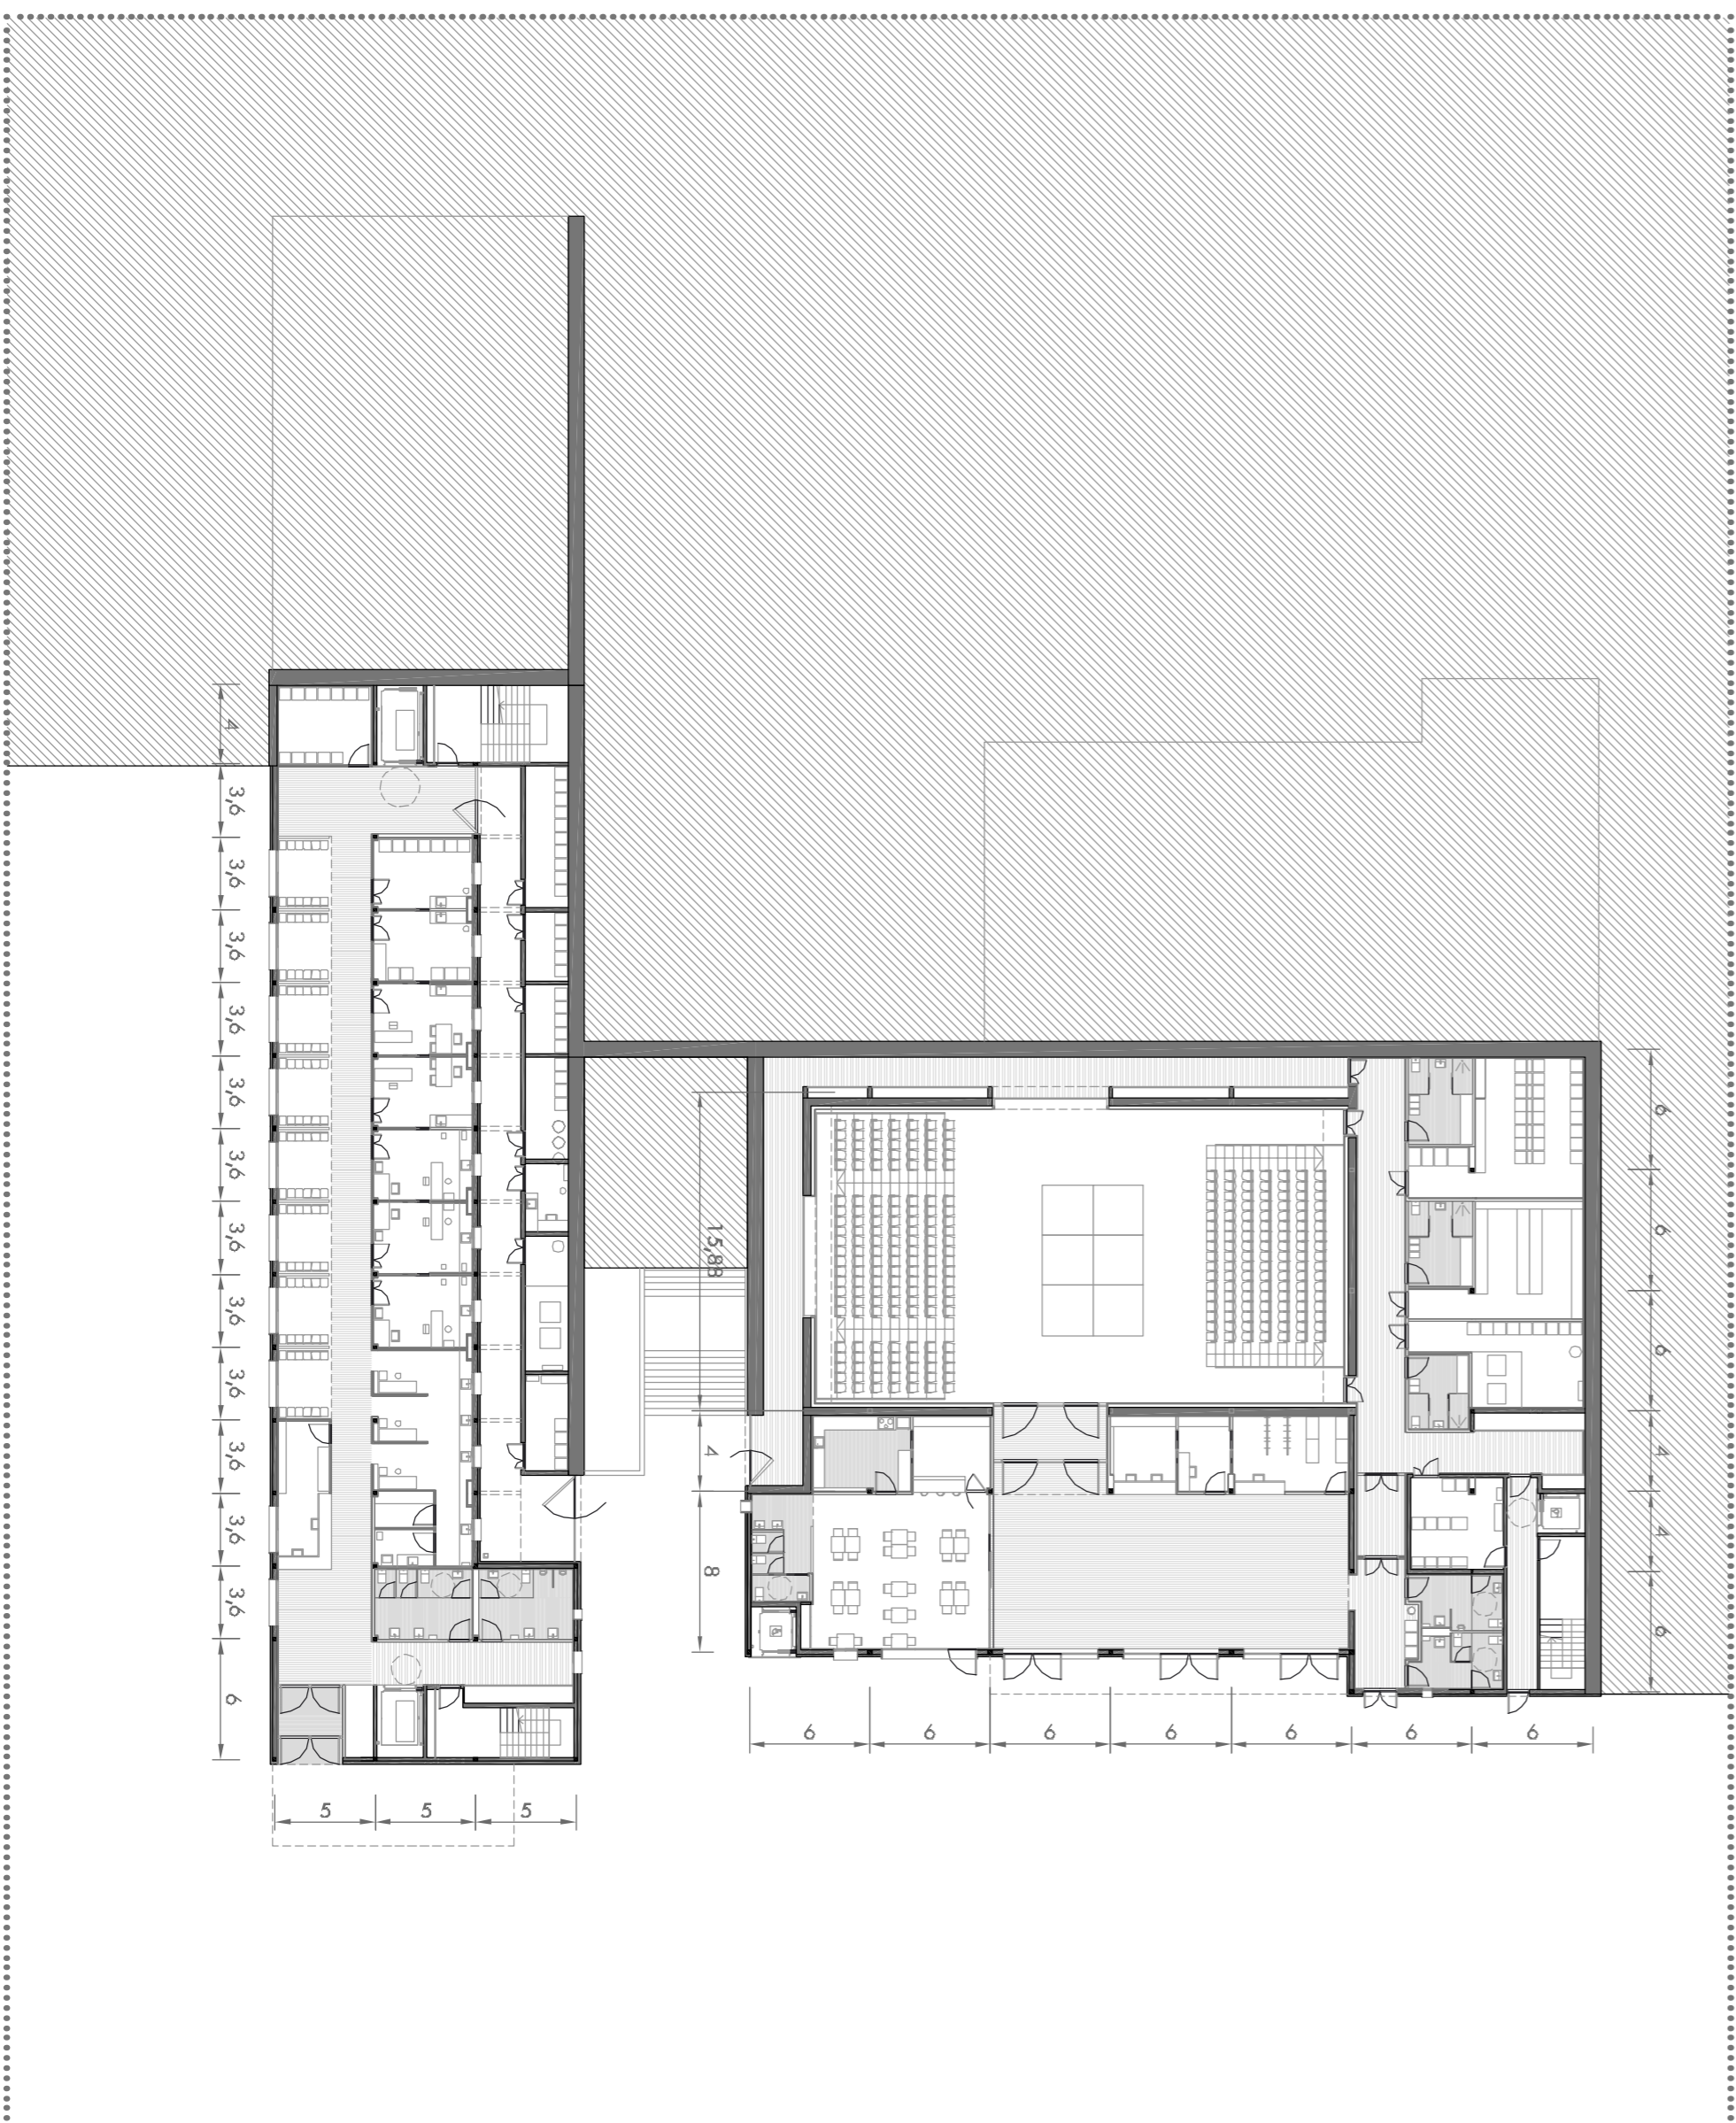

cota +64 \_ PLANTA BAIXA \_ AVINGUDA JAUME I

cota 78 \_ PLANTA TERCERA

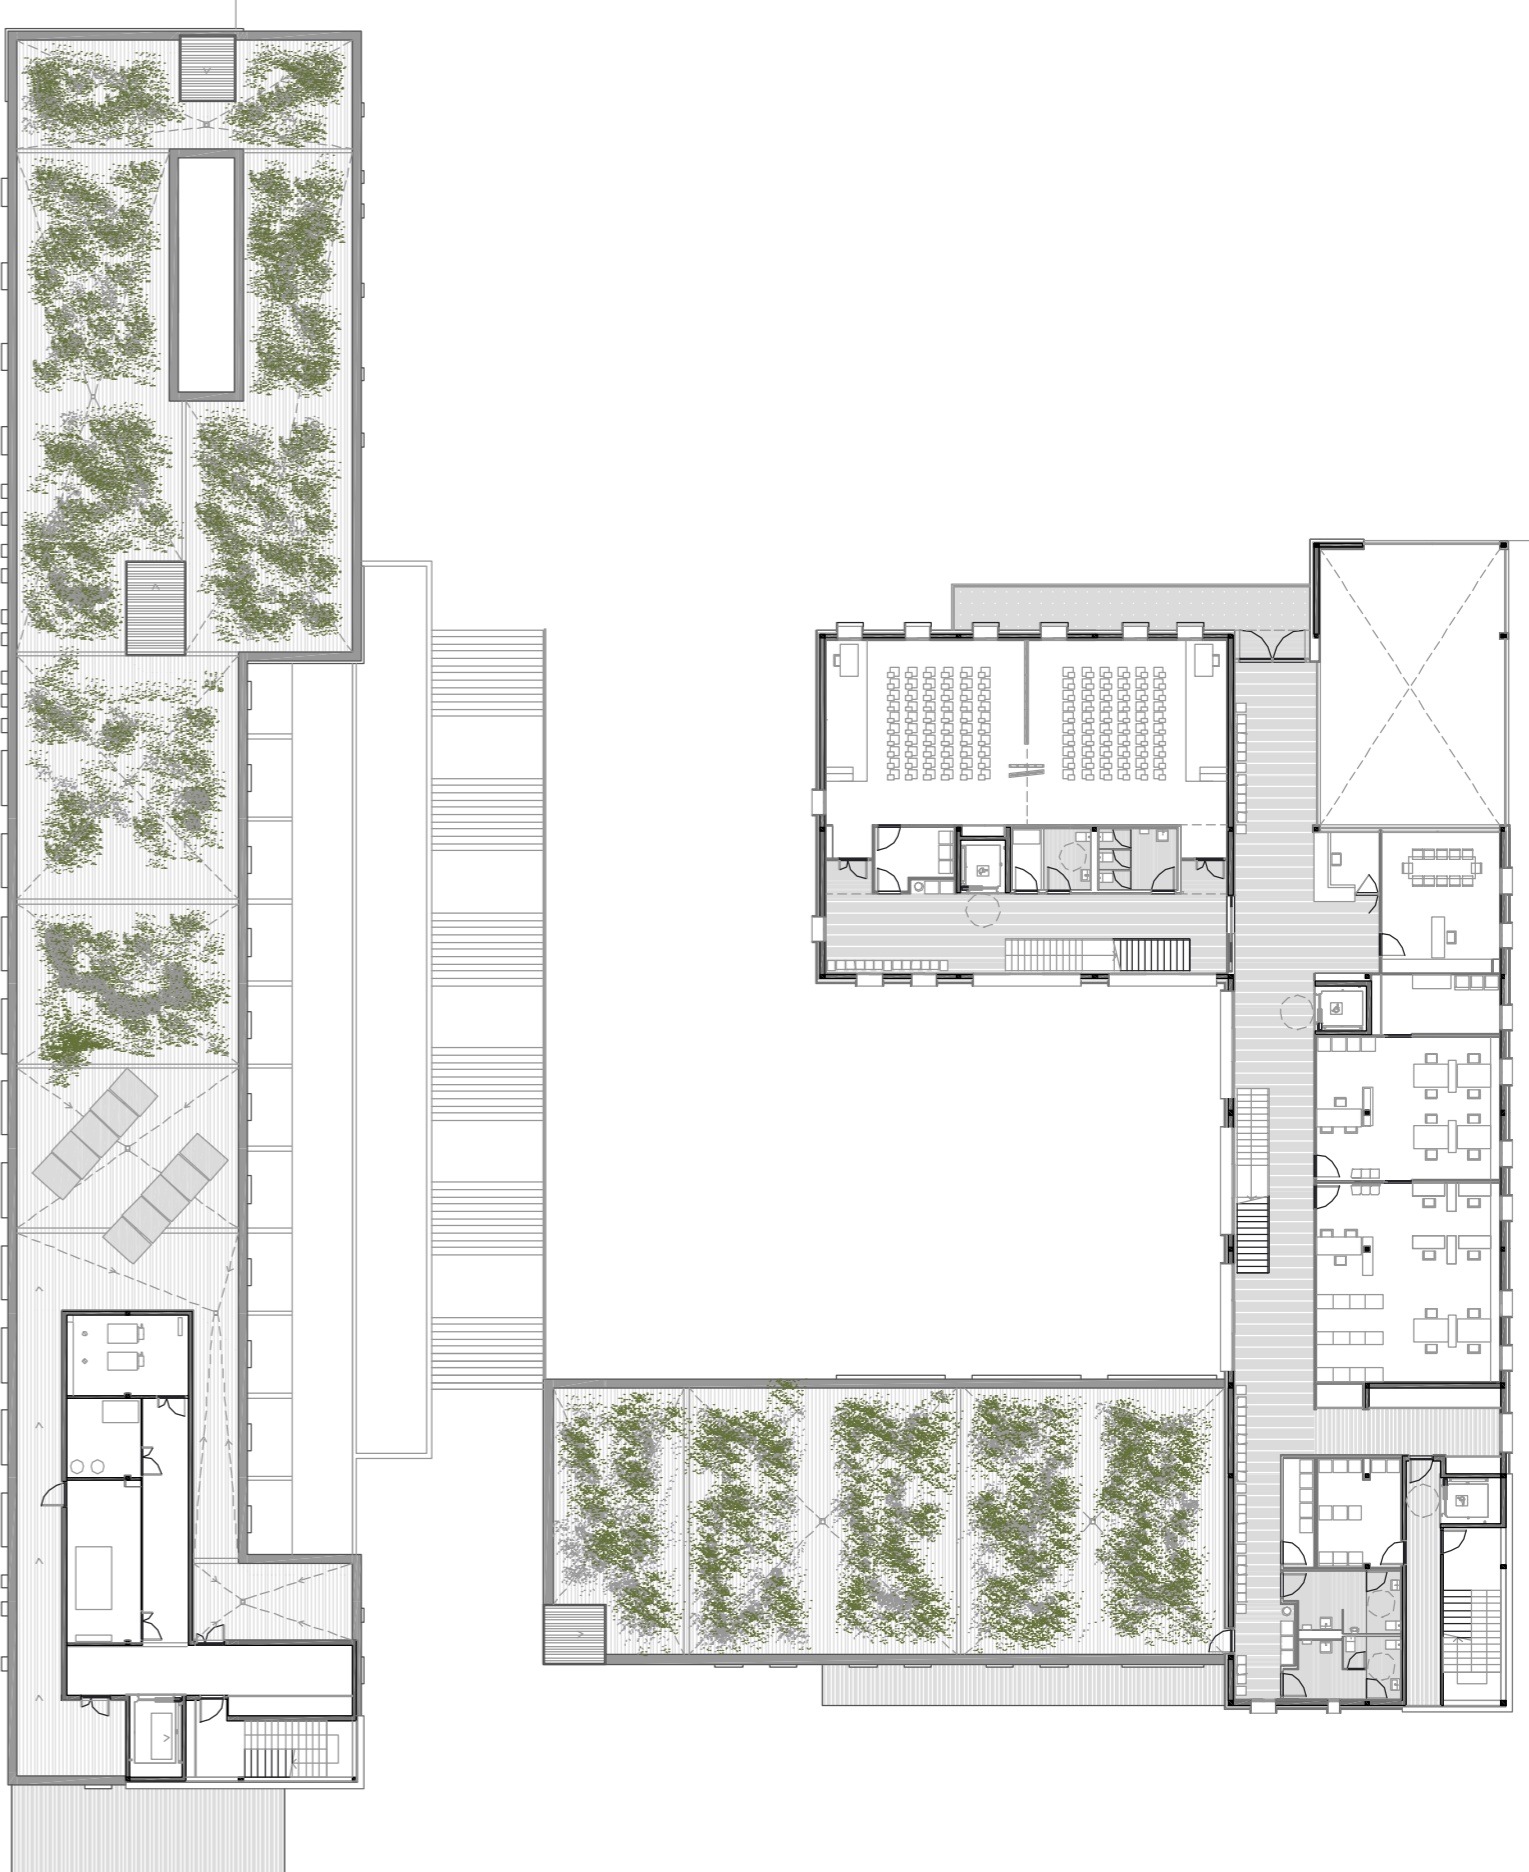

cota +70 \_ PLANTA PRIMERA

