

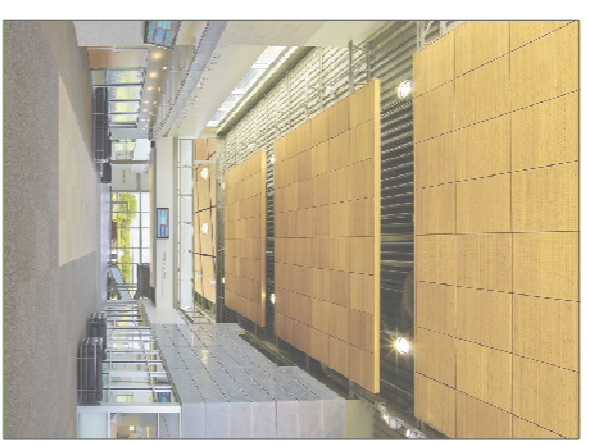
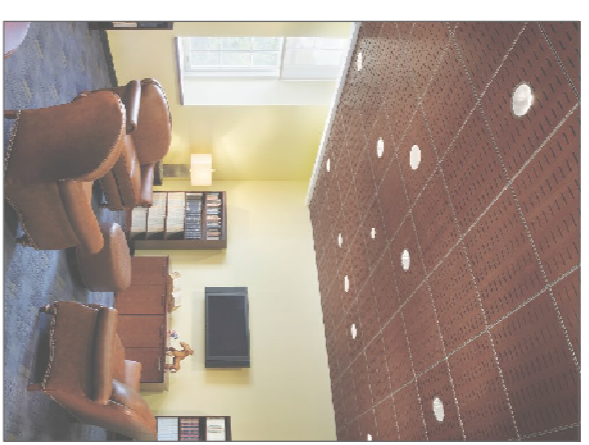


■ REFERÈNCIES MATERIAL SINGULAR INTERIOR

sòla polidivert, panells acústics de revestiment lateral i superior

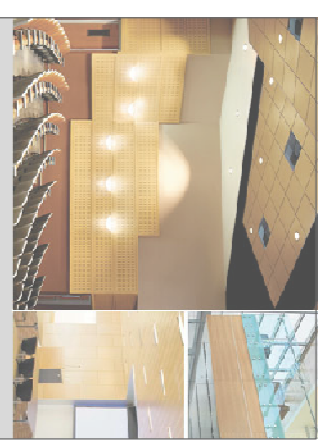


panells lliscants de foncament, per les oficines, classes... possibilitat d'instal·lar sol·lidors en funció de les necessitats

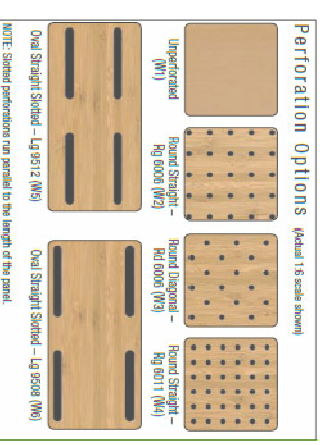


■ REFERÈNCIES COBERTA

Col·locació de les plaques solars sobre una estructura oàmbria i un paviment adequat que permeti el pas dels conductes d'aigua freda i calenta

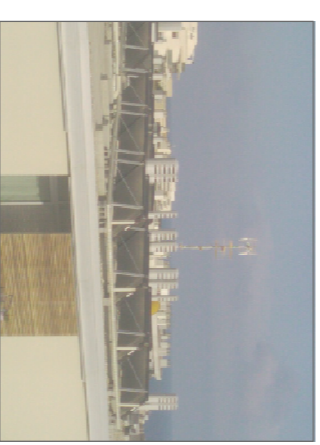


Alineament tipus i local d'instal·lacions lineal/or

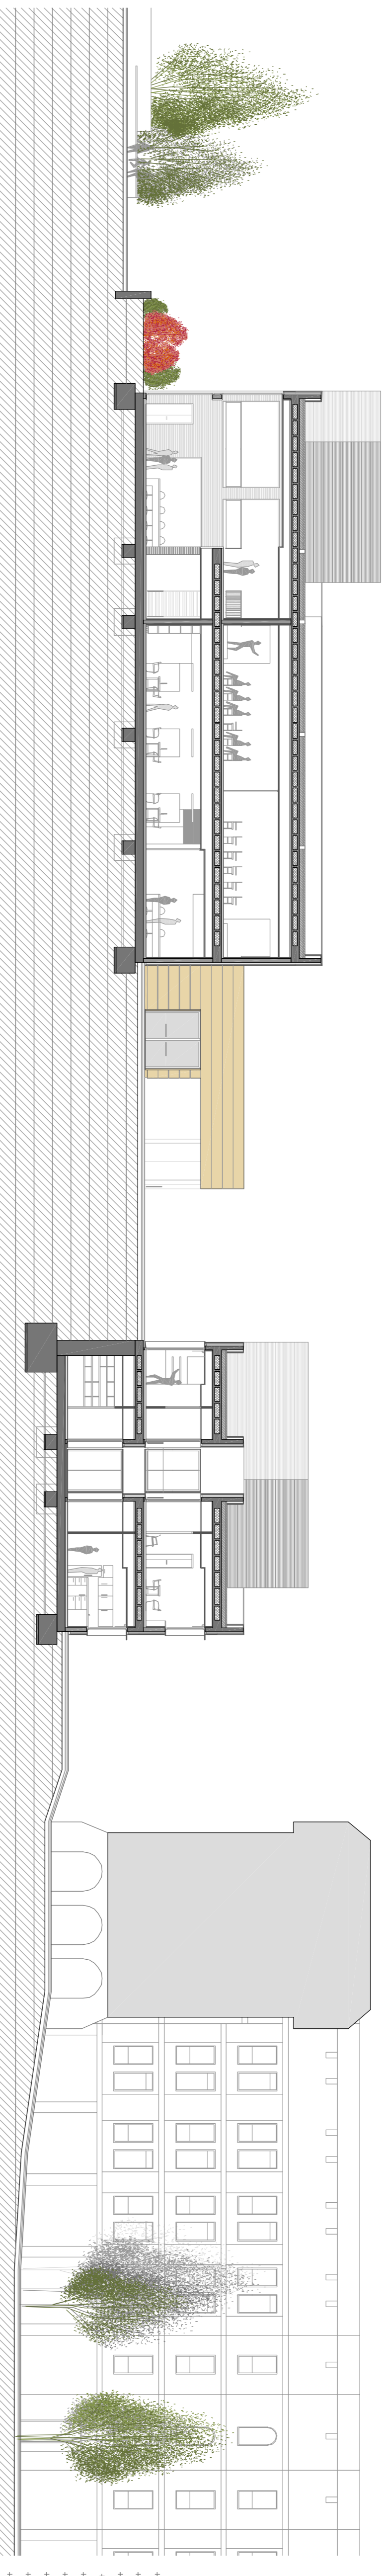

SECCIÓ 1_FOYER-CLASSES-OAC-CENTRE ATENCIÓ PRIMÀRIA



SECCIÓ 2_OHINES-SALA POLIVALENT-CONSULTES -SALES D'ESPERA

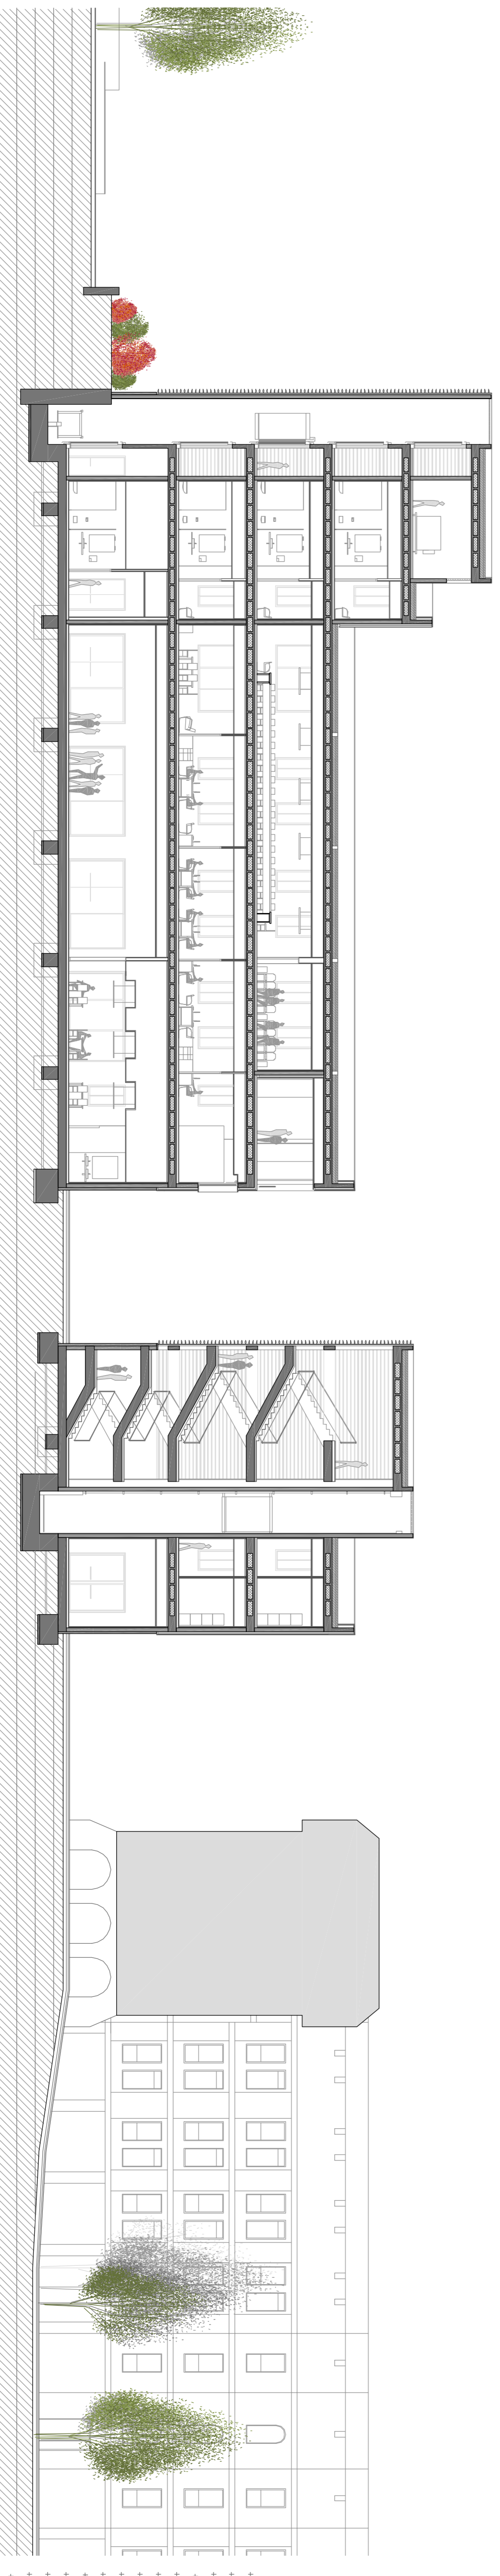

SECCIÓ 3_SERVEIS-OFFICINES-FOYER-ACCESSOS

