


planta modulada consultes i sales d'espera

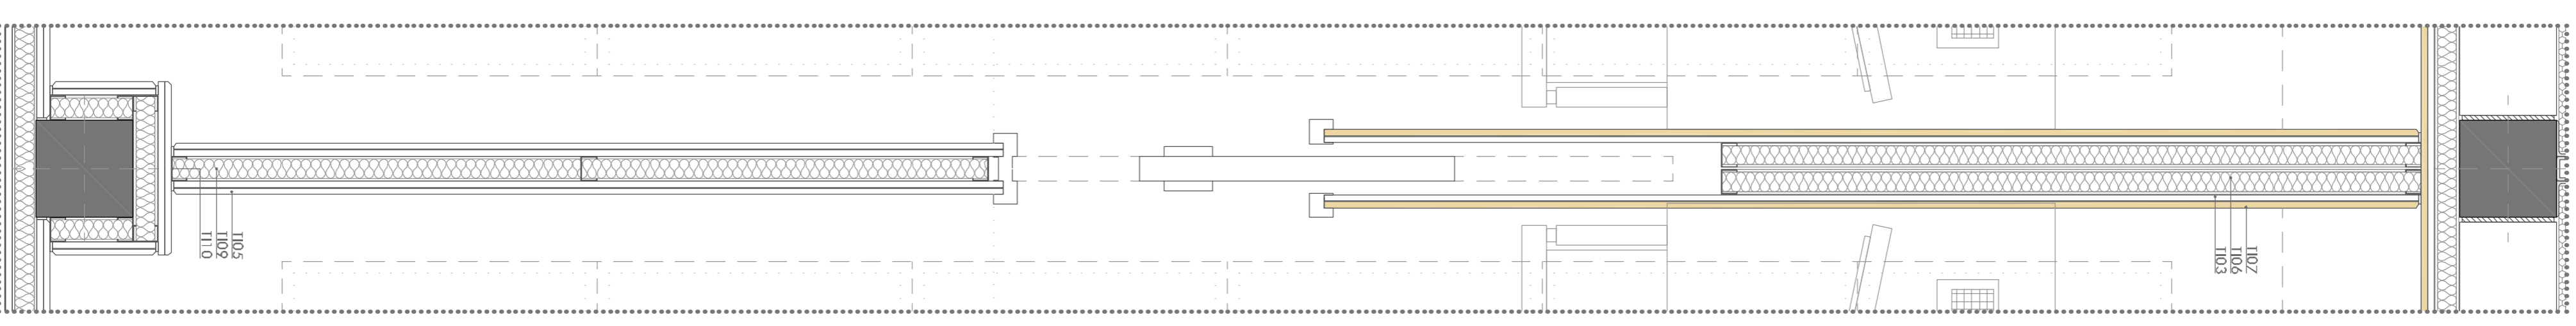

envà consulta e:1/10

■ LEGENDA

- TANCAMENT EXTERIOR**
- TE01_Piça laminada compactada d'alta pressió. 120x60cm. e:13mm
 - TE02_Grècia d'embotitge d'alumini
 - TE03_Ferri lliscant d'acer galvanitzat. 12x5cm
 - TE04_Tranca de PVC d'acer galvanitzat
 - TE05_Sentiment metàl·lic. 0,4x20x20mm
 - TE06_Sentiment metàl·lic. 0,4x20x20mm
 - TE07_Xur de fusta. e:20mm
 - TE08_Avuntat format per perfil "U" d'acer galvanitzat. e:50mm
 - TE09_Canell d'acer galvanitzat. e:50mm
 - TE10_Llambro de neoprè
 - TE11_Llambro de neoprè
 - TE12_Doble placa de corti gèlix. e:13+13mm
 - TE13_Acric pavimentat d'acer
 - TE14_Laminat impermeable
 - TE15_Vidre aluminat 5+5/12-4+4
 - TE16_Escoridor de pedra omó format de gresó
 - TE17_Escoridor de pedra omó format de gresó
 - TE18_Piça simple omó aliat. e:13mm
 - TE19_Piça de respat. e:13mm
 - TE20_Piça de respat. e:13mm

TANCAMENT INTERIOR

- TI01_Llambro de neoprè
- TI02_Doble canell d'acer galvanitzat. e:50+50mm
- TI03_Doble muralló format per perfil "U" d'acer galvanitzat. e:50+50mm
- TI04_Doble placa de corti gèlix. e:13mm 3+13mm
- TI05_Doble placa de corti gèlix. e:13mm 3+13mm
- TI06_Doble aliant lliure de sèca. e:45+45mm
- TI07_Bevestiment de trepa. e:15mm
- TI08_Pas d'instal·lació. regimbó
- TI09_Alliant llana de roca. e:45mm
- TI10_Canell d'acer galvanitzat. e:50mm

PAVIMENT INTERIOR

- PI01_Fornigó polièster reforçat
- PI02_Alliant al soroll. d'espessor. e:24mm
- PI03_Alliant al soroll. d'espessor. e:24mm
- PI04_Bolboretà acrílic. e:35mm
- PI05_Spaci de ferra DVA. 6mm
- PI06_Solera de fornigó ornat. e:15mm

FALS SOSTRE

- FS01_Absorvent acústic llana de roca. e:50mm
- FS02_Piça de corti gèlix. e:13mm
- FS03_Piça de corti gèlix. e:13mm
- FS04_Perfil de suspensió. e:50mm
- FS05_Formació de perfil. e:50mm
- FS06_Fan-cel·l

■ SITUACIÓ MÒBILS CONSULTES

