ESTUDI DE RESANTS I COTES

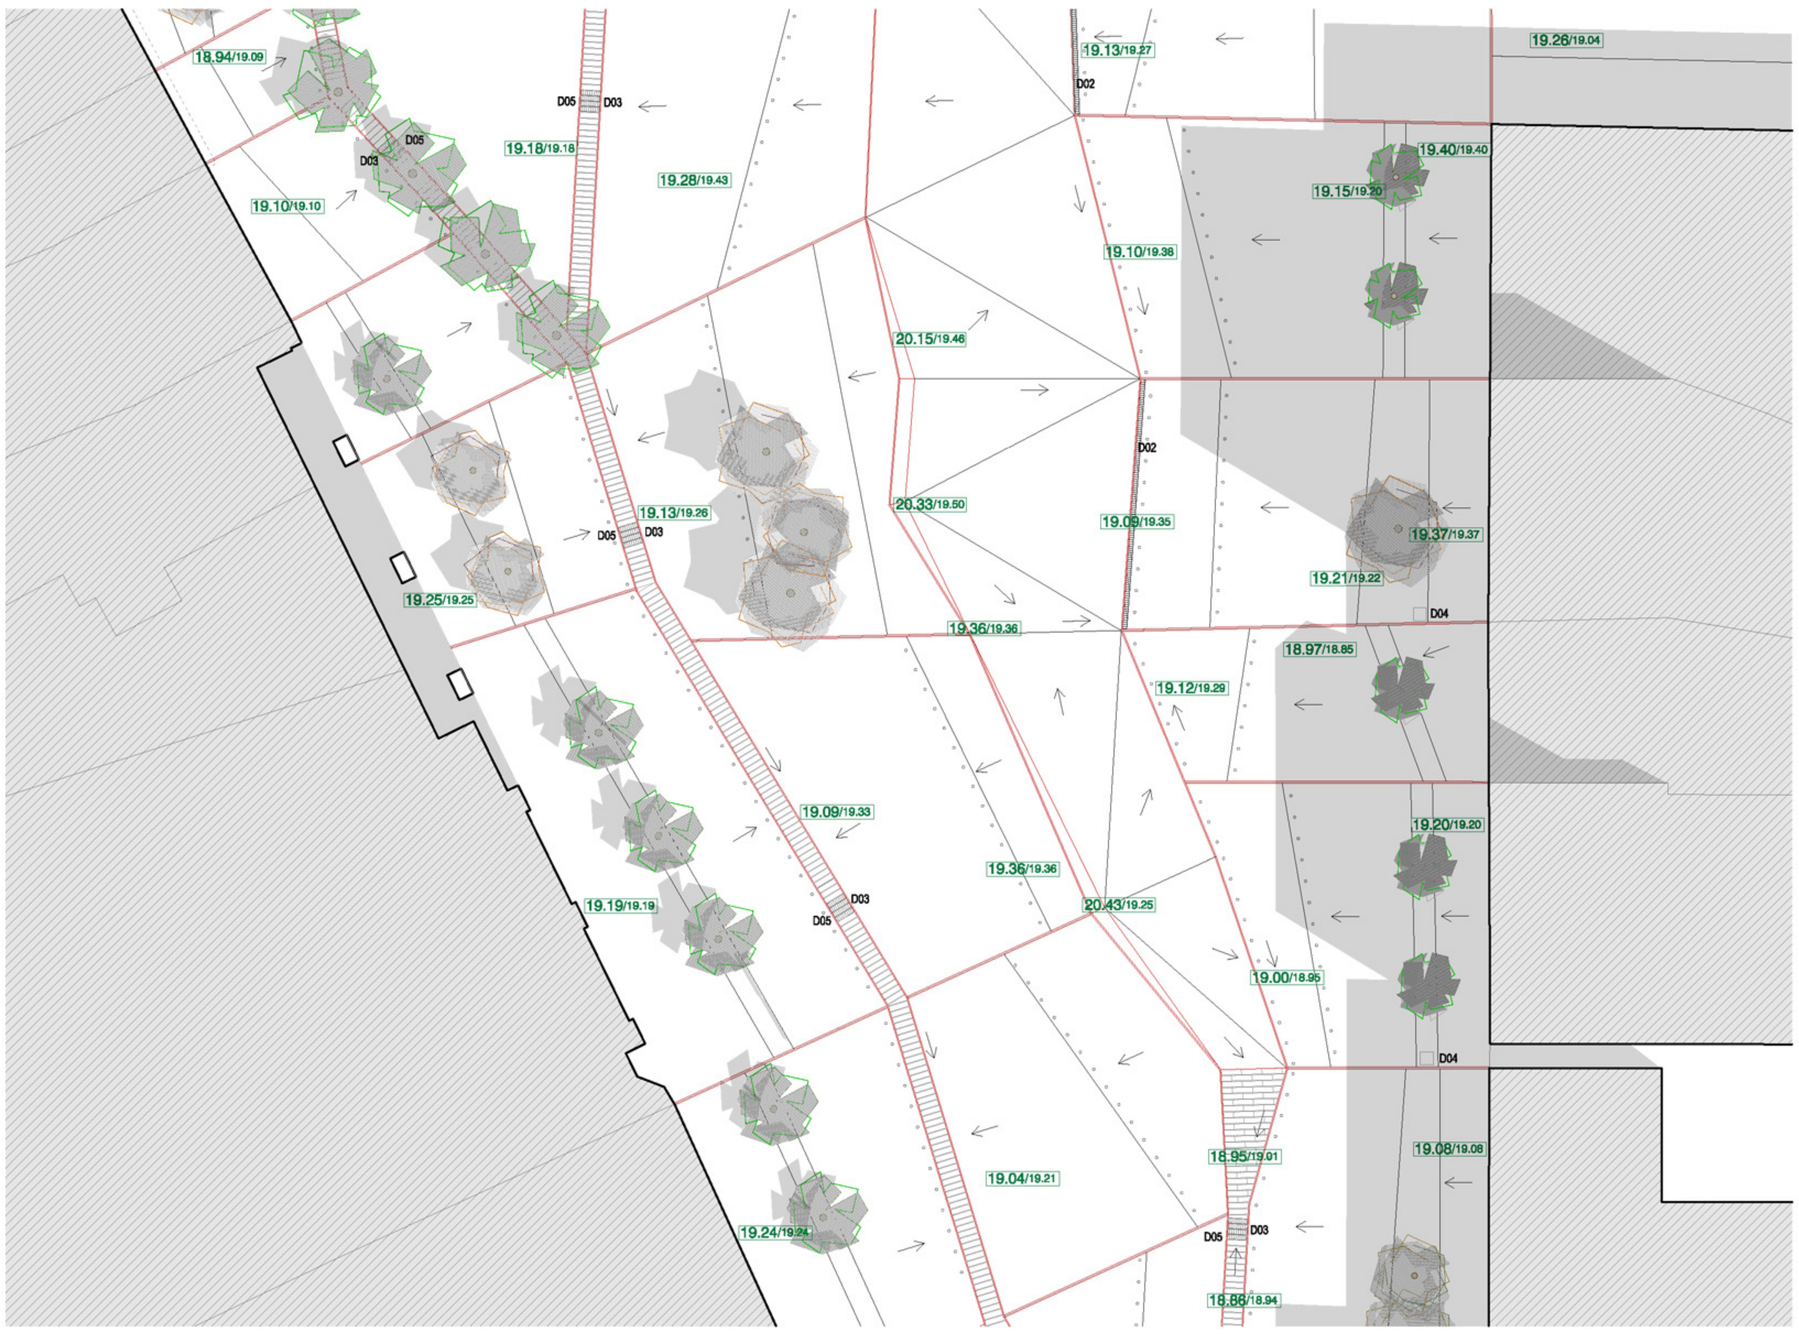

19.33 COTA PAVIMENT ESTAT ACTUAL

19.09 COTA PAVIMENT PROPOSTA

D02 REIXA DE FOSA DE 20 cm SOBRE CANAL LINEAL

D03 EMBORNAL PREFABRICAT DE 100 cm AMB MARC LONGITUDINAL EXTERIOR DE 1000x1000 mm

D04 REGISTRE D'INSTAL.LACIONS DE TELEFONIA I BAIXA TENSIÓ

D05 REGISTRE D'INSTAL.LACIONS DE GAS, AIGUA I ENLLUMENAT PÚBLIC

D06 SENTIT RECORREGUT AIGUA

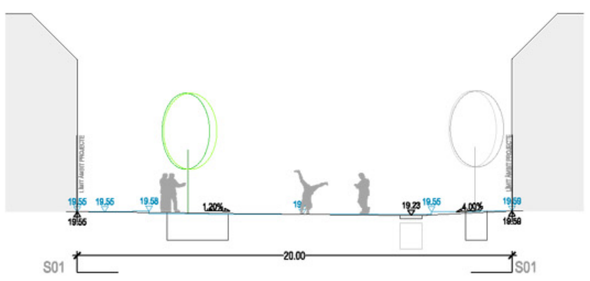

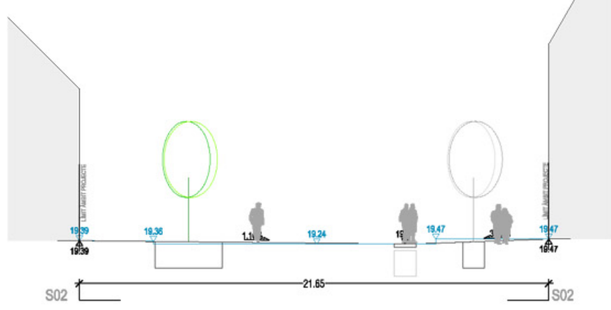

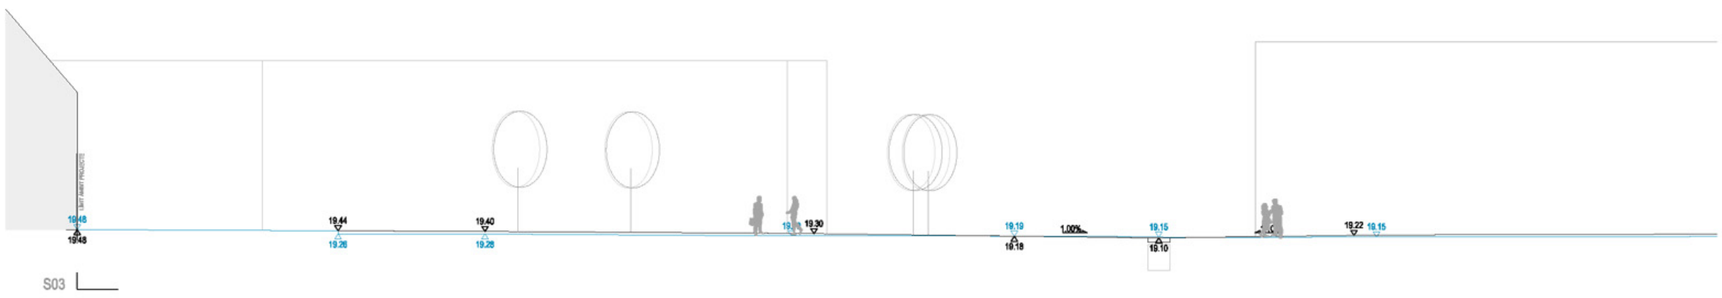

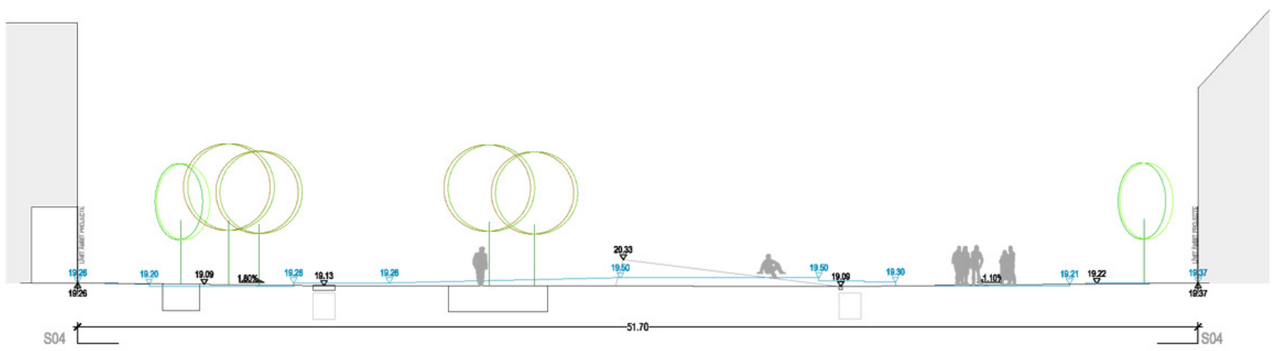

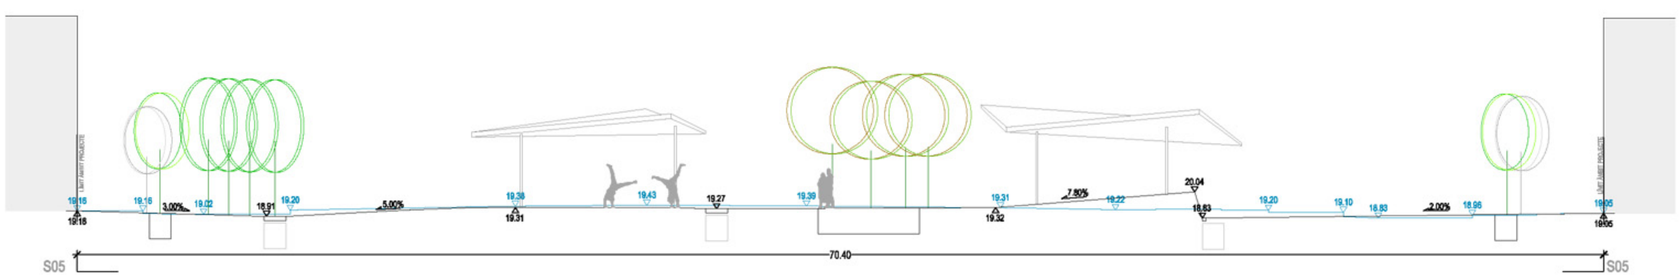

e:1/200 N

Recuperació d´un traçat urbà. Eindhoven, NL.
PFC Juny 2011 ETSAV - Tribunal 7
Angel Cerezo Cerezo
Tutor: Enric Batlle i Durany