

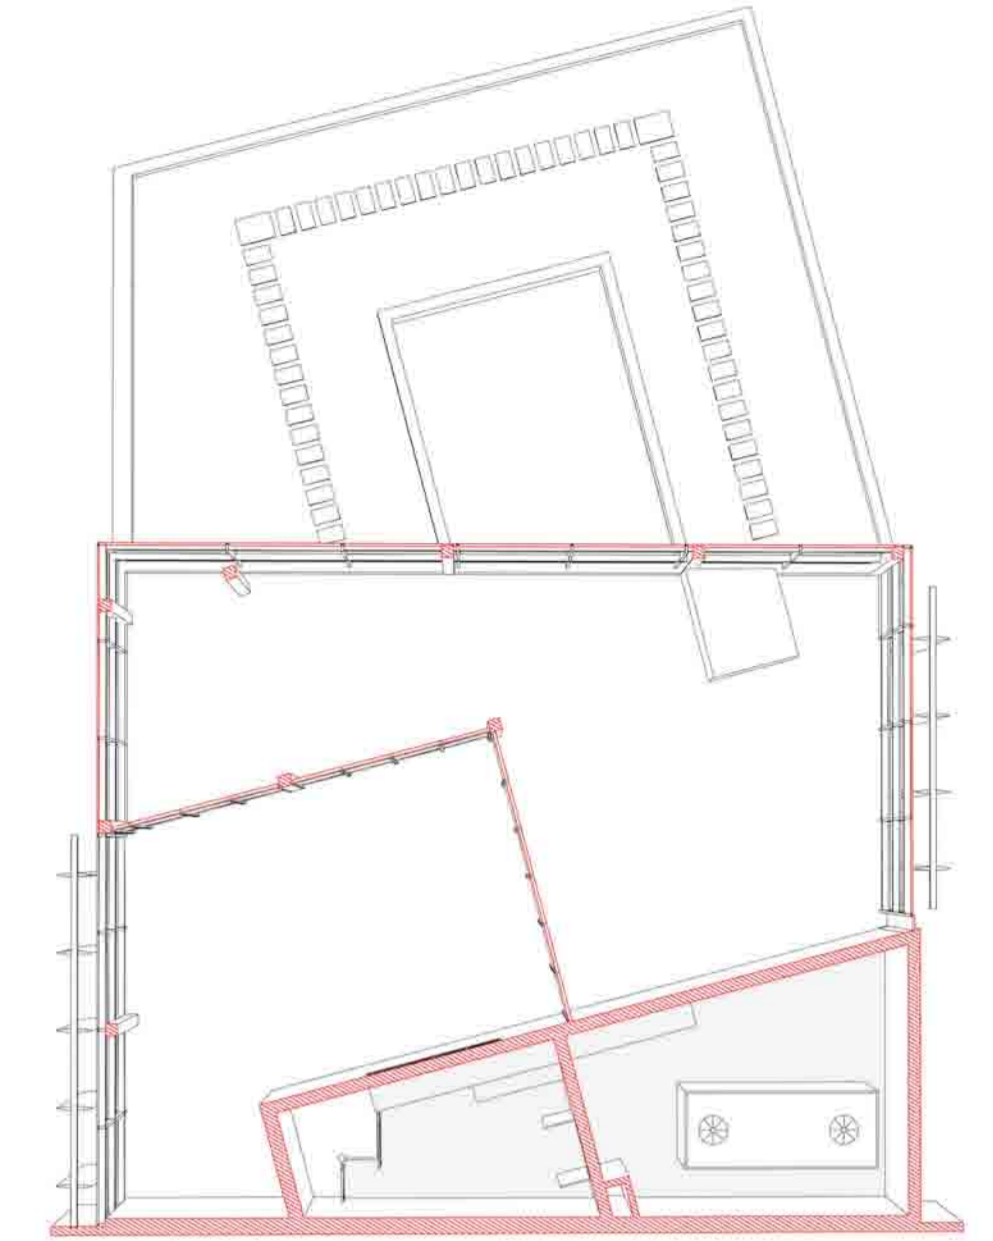
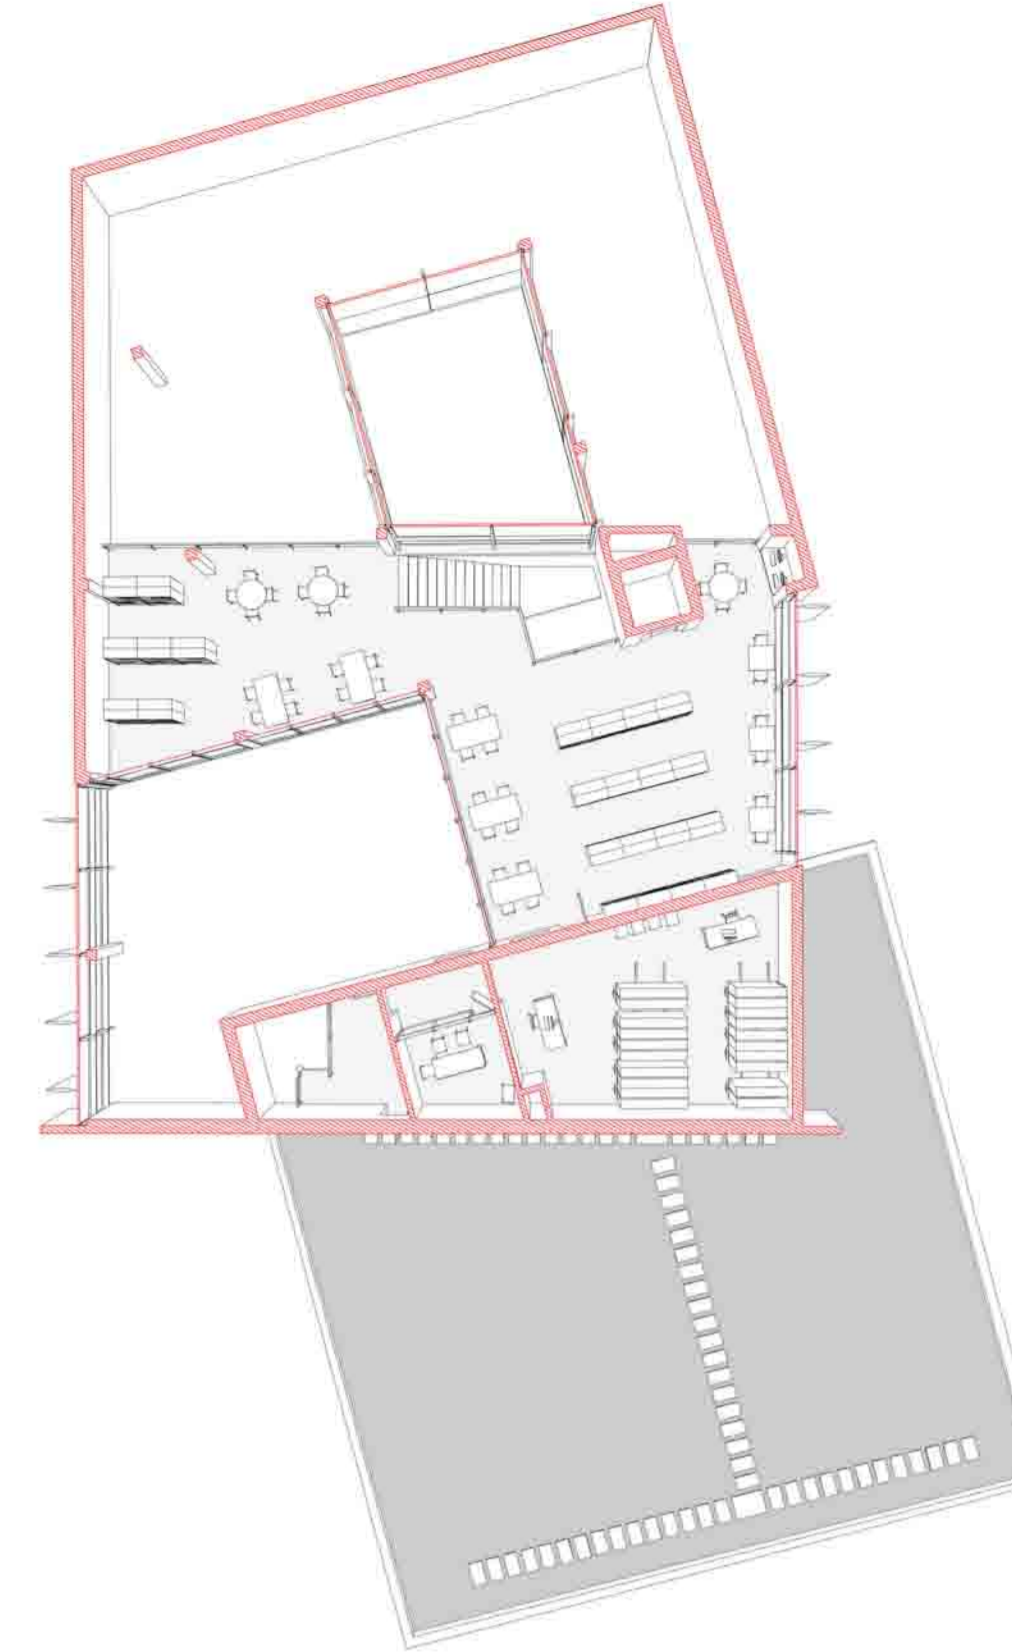
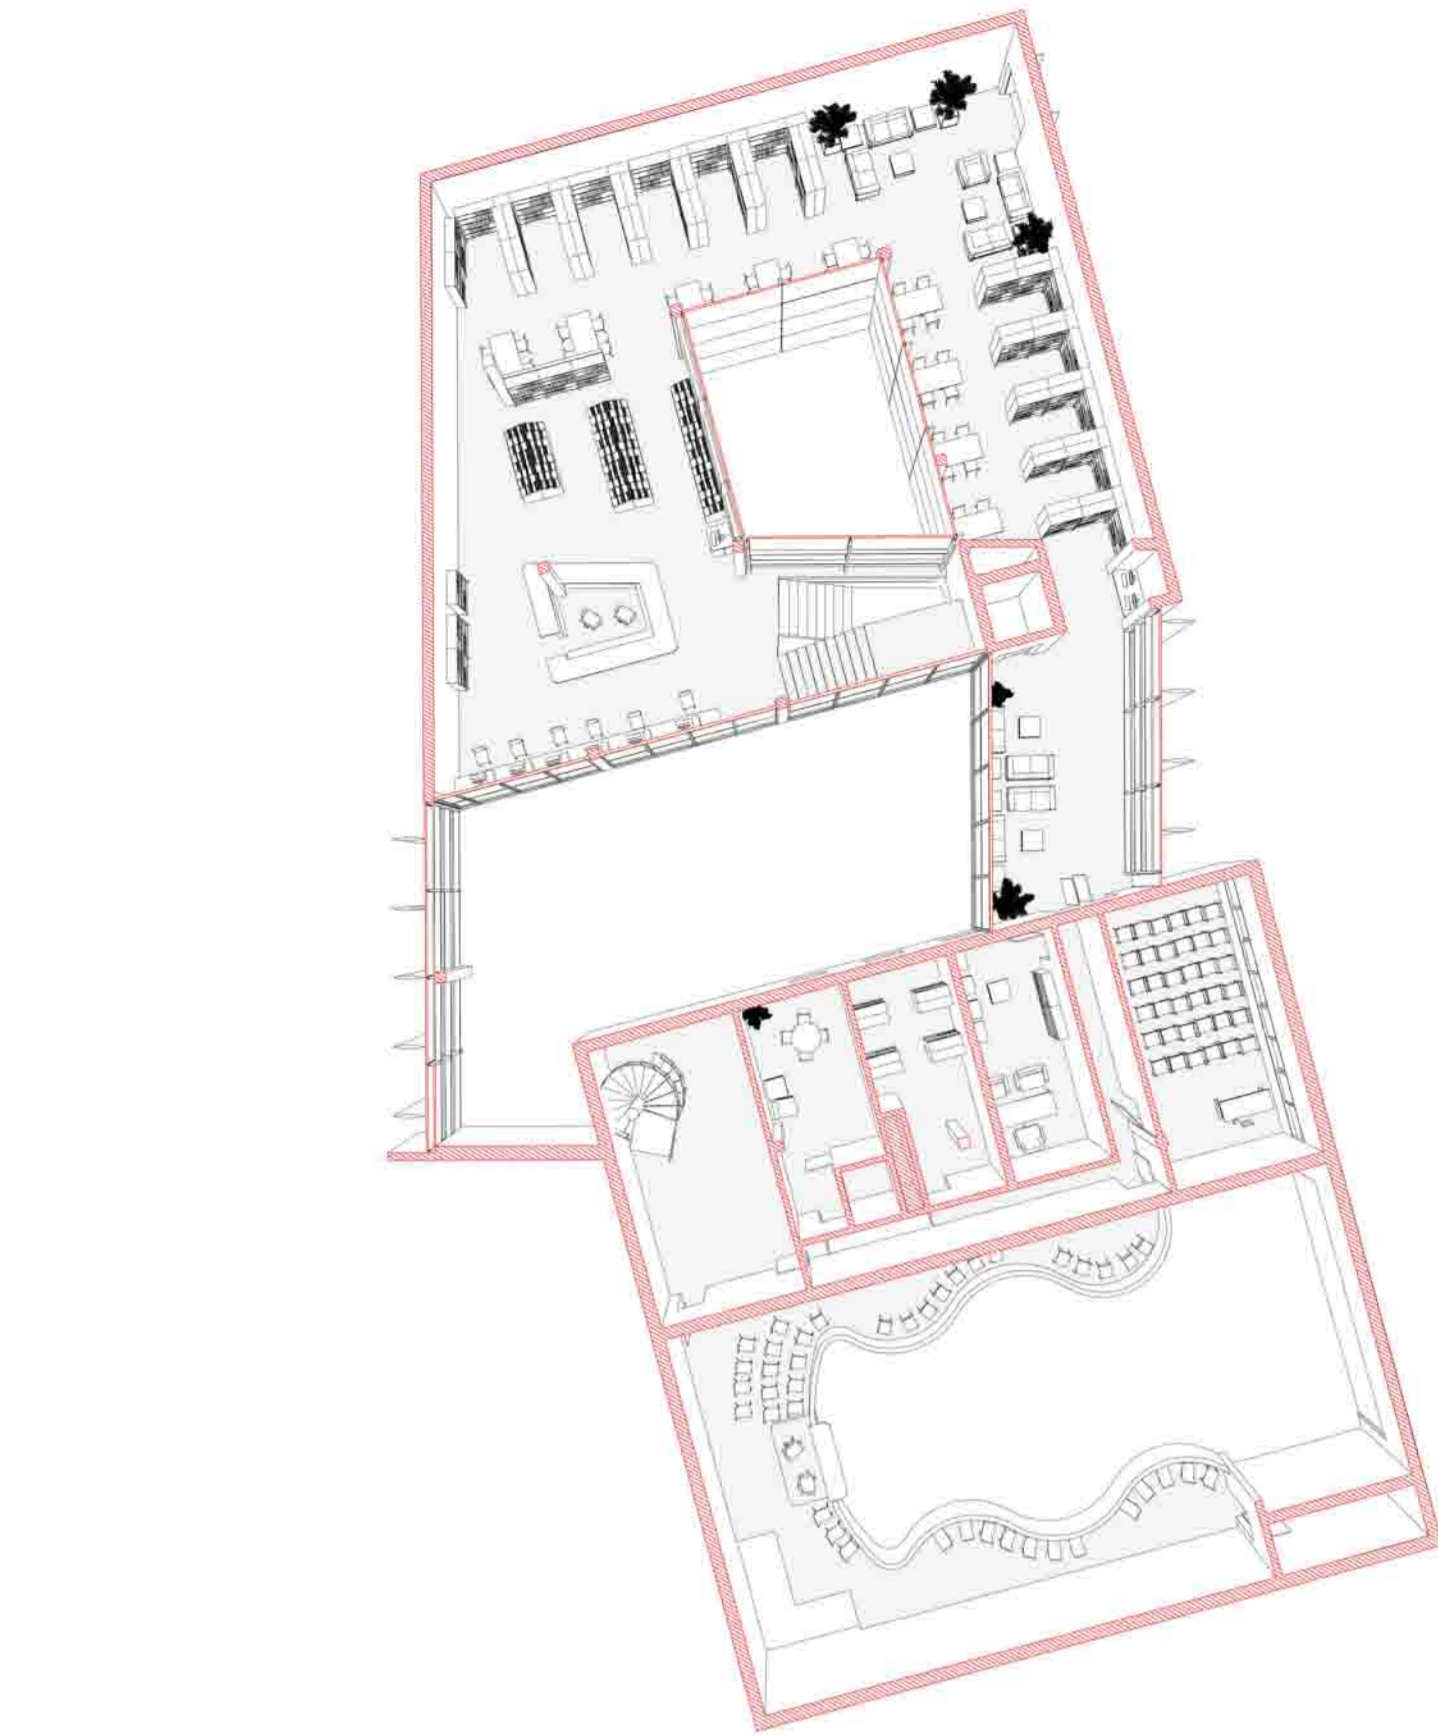
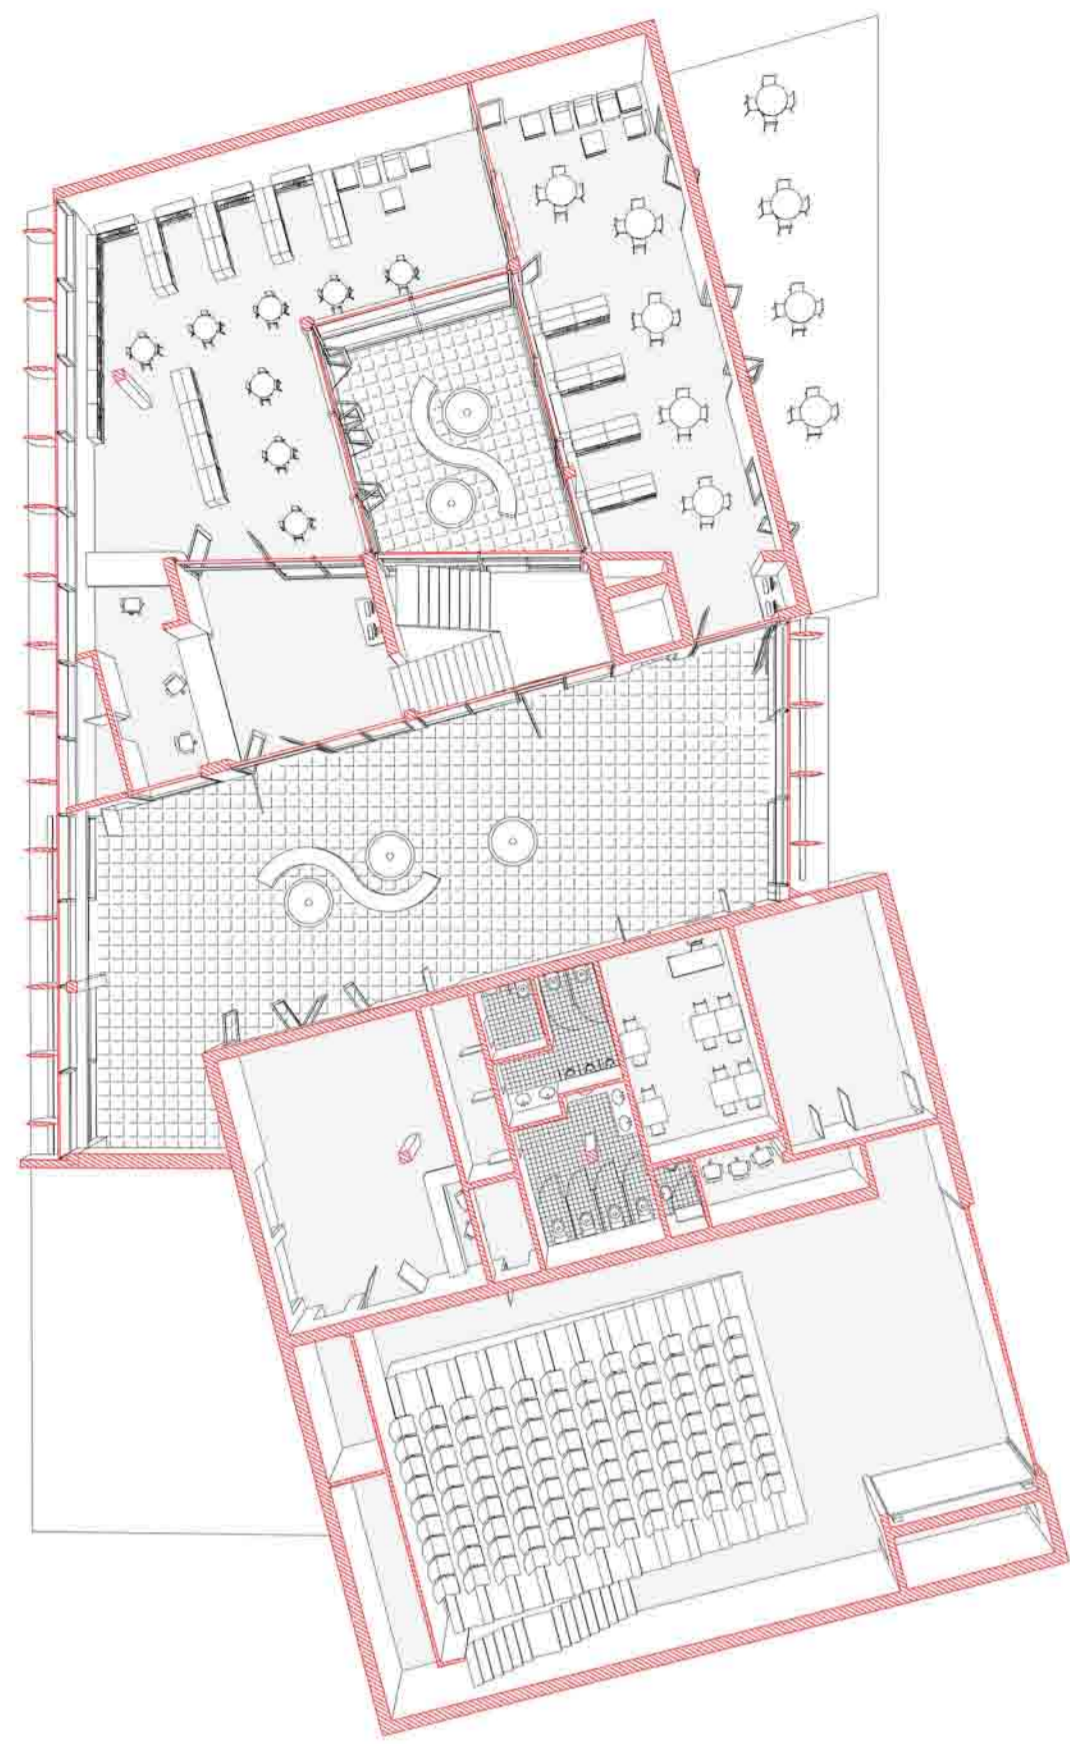
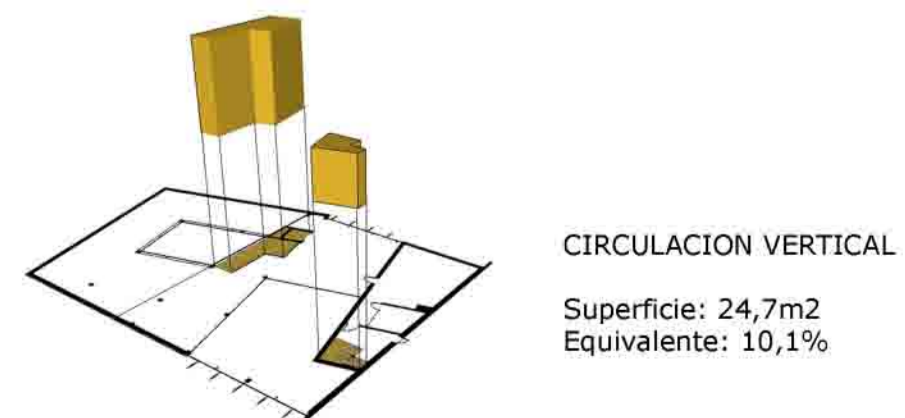
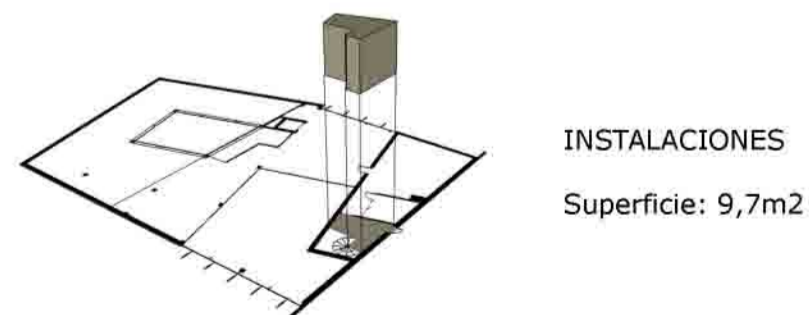






# ORGANIGRAMA Y DISTRIBUCIÓN DE PLANTA

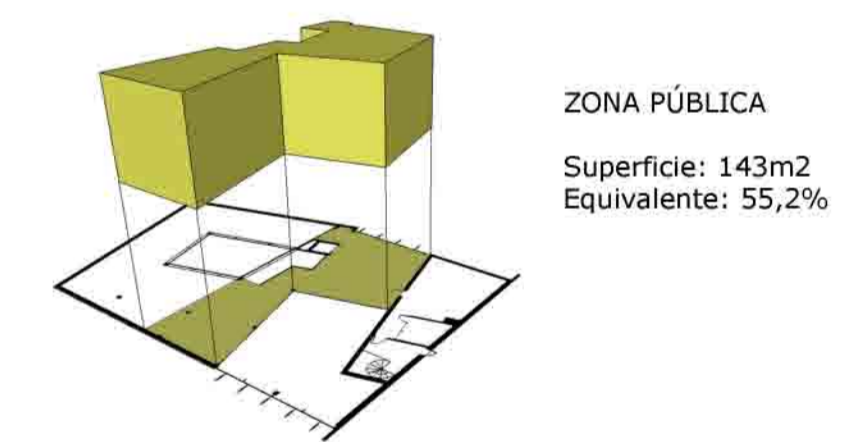

PB

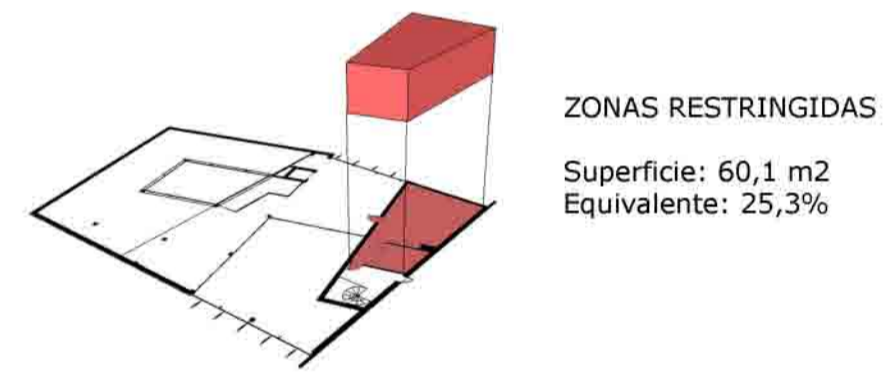





P1

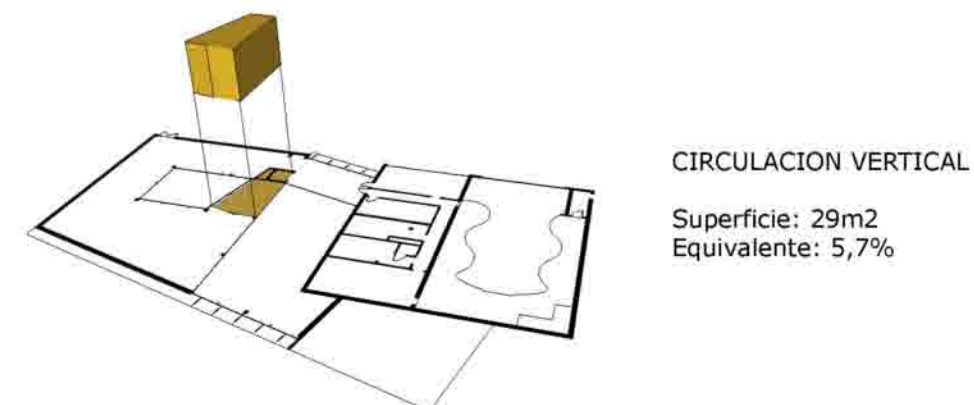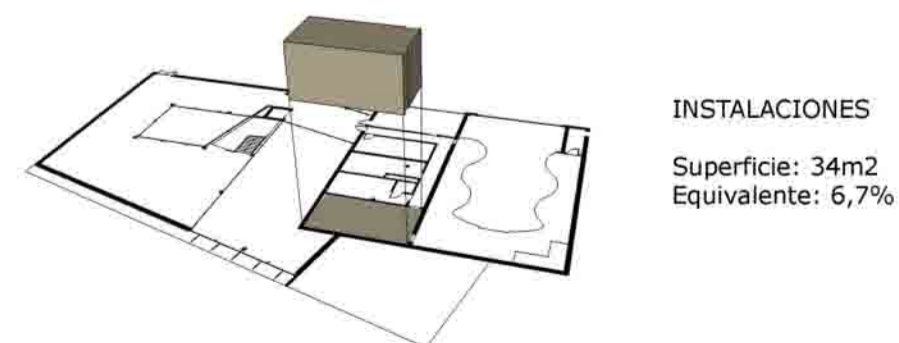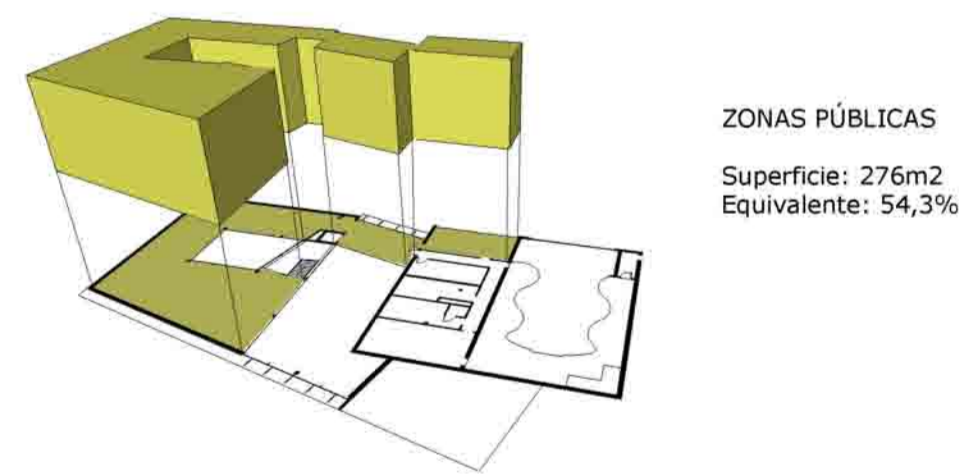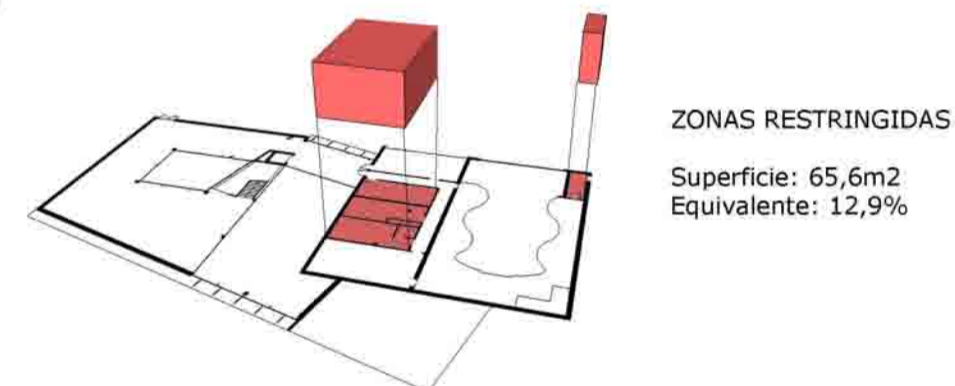

CIRCULACIONES  
Superficie: 22,2m2  
Equivalente: 4,4%

SALA POLIVALENTE  
Superficie: 81,6m2  
Equivalente: 16%

P2

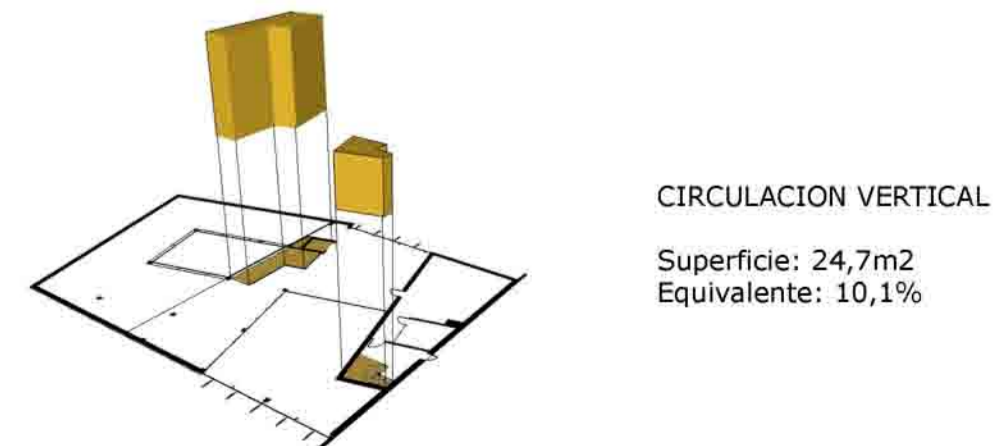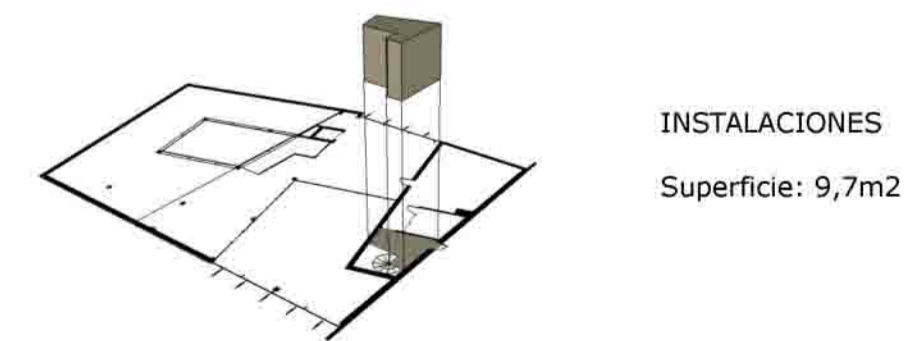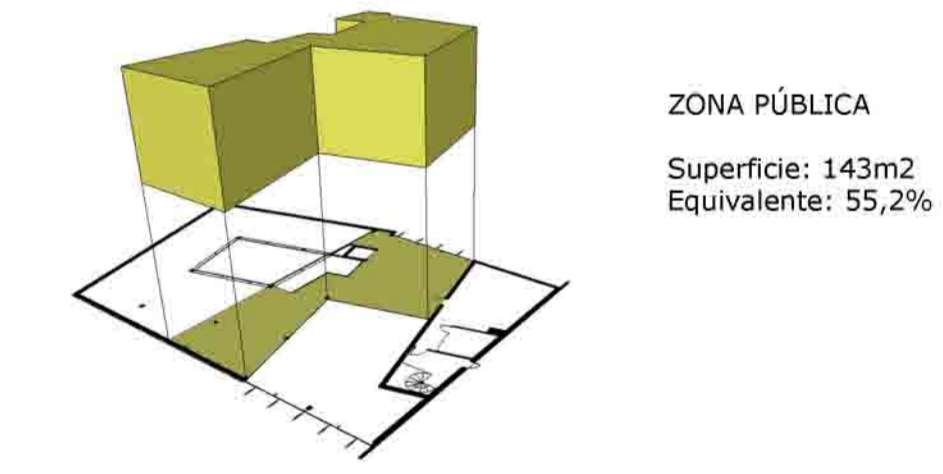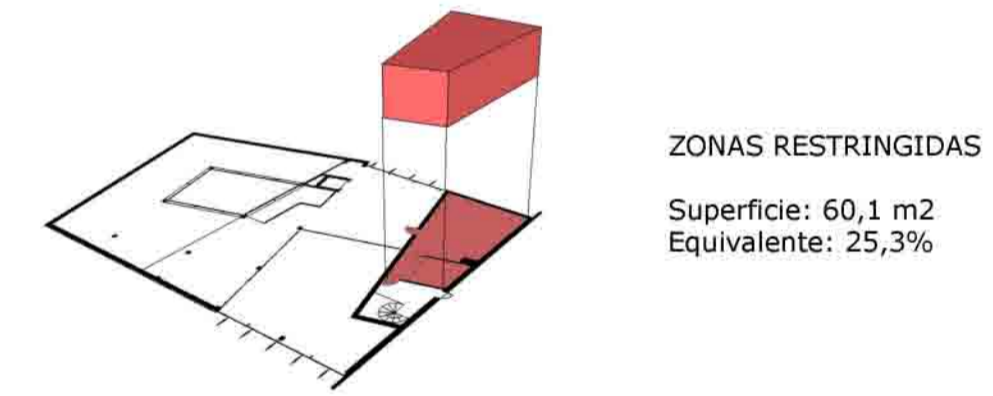

P3

