

CASA d'ENTITATS

La Casa d'entitats és un equipament que preten dues coses fonamentalment. D'una banda ofereix espais a les associacions del barri, les quals a partir d'un conveni amb l'ajuntament poden disposar d'espais en exclusivitat per al seu ús propi i espais més grans compartits amb les altres entitats. D'altra banda una casa d'entitats promou la trobada i busca posar en relació les diferents entitats del barri.

Es proposa repartir el programa de les entitats en tres pisos diferenciats. El primer té les sales més grans i més comunes, i alhora amb més ocupació. En el segon i el tercer pis s'acumulen els espais propis de les entitats. S'ha partit d'un mòdul mínim d'uns 15 m² aproximadament el qual permet sumar-ne 2 o 3 en funció de les necessitats, per tal d'afavorir la flexibilitat en el seu ús.

ESPAIS:	- Accés / hall (a la plaça pública)	- 200 m ²
	- Espais compartits:	
	4 aules (45m ² /unitat)	- 180 m ²
	2 aules /seminari (15m ² /u)	- 30 m ²
	- Espais propis de les entitats:	
	21 mòduls 15 m ² /unitat	- 315 m ²
		TOTAL: 725 m ²

SALES d'ESTUDI

Com ja s'ha dit, les sales d'estudi s'entenen com un complement de la Biblioteca Clarà, a 5 minuts a peu de l'emplaçament.

Les sales són 3 clarament diferenciades en funció del soroll o el silenci que en elles hi pot haver. La sala d'accés, en contacte amb el carrer i amb accés independent de l'edifici, és on hi ha més soroll, i on hi ha una zona de diaris, consulta, sofas, zona wifi i taules per treballar. Al primer pis es troben les altres dues sales, d'una banda hi ha una gran sala tancada per al estudi en silenci, i d'altra banda hi ha unes petites sales per al treball en grup.

ESPAIS:	- Sala d'estudi 1 (Hall: Zona estar, wifi, etc)	- 500 m ²
	- Sala d'estudi 2 - treball en grup:	- 192 m ²
	6 sales de 6 persones	
	- Sala d'estudi 3 - silenci absolut:	- 192 m ²
	1 sala de 80 estudiants	
		TOTAL: 884m ²

TEATRE

El teatre està pensat com un teatre a mig camí entre un teatre de barri, i un teatre comercial. És a dir, es preten que a la vegada que s'ofereixin obres per al públic en general (per tant un equipament de la ciutat, sigui també d'ús de la gent del barri. Disposa d'una sala per a unes 270 persones, a la qual s'hi accedeix o bé pel nucli principal o bé per l'escala exterior. A sota de la sala hi ha una sala polivalent que es pot fer servir de sala d'assaig i a la vegada es de ús general de l'edifici. Al costat del cos de les dues sales hi ha el cos auxiliar de servei que acumula totes les circulacions (tant de personal com de material), els camerinos dels actors, sales auxiliars, accessos a les sales i els serveis de la plaça pública.

ESPAIS:	- Sala: Escenari	- 105m ²
	Platea	- 280m ²
	266 espectadors	
	- Foyer (a la plaça pública)	- 350m ²
	- Sala d'assaig polivalent	- 346 m ²
	- Espais Actors:	
	3 Camerino de 60 m ²	- 180 m ²
	Sala auxiliar	- 60 m ²
	Sala accés Escenari	- 60m ²
	Sala accés Sala polivalent	- 60m ²
	- Magatzem	- 210m ²
		TOTAL = 1651 m ²

ESPAIS COMUNS

A part de la plaça pública, hi han altres espais comuns que sempre estan en continuïtat amb el nucli i el carrer (tant la Via Augusta com el carrer cardener de sennerat) Aquests espais són, els accessos des dels dos carrers, un repla intermitg, i el bar. També hi ha uns locals comercials en la planta baixa de Sarrià.

NUCLI

El nucli és la peça que a més a més de la plaça pública uneix totes les parts de l'edifici (teatre, estudiants i entitats) és per això que situem també el pas de les instal·lacions per el nucli. Les màquines més voluminoses es situen en la planta més alta.




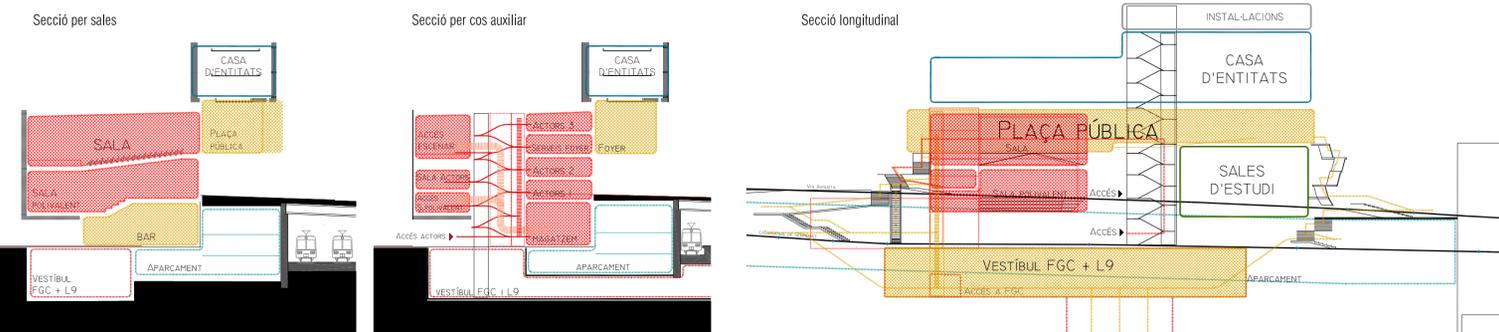


DIAGRAMA DE CIRCULACIONS DE L'EDIFICI

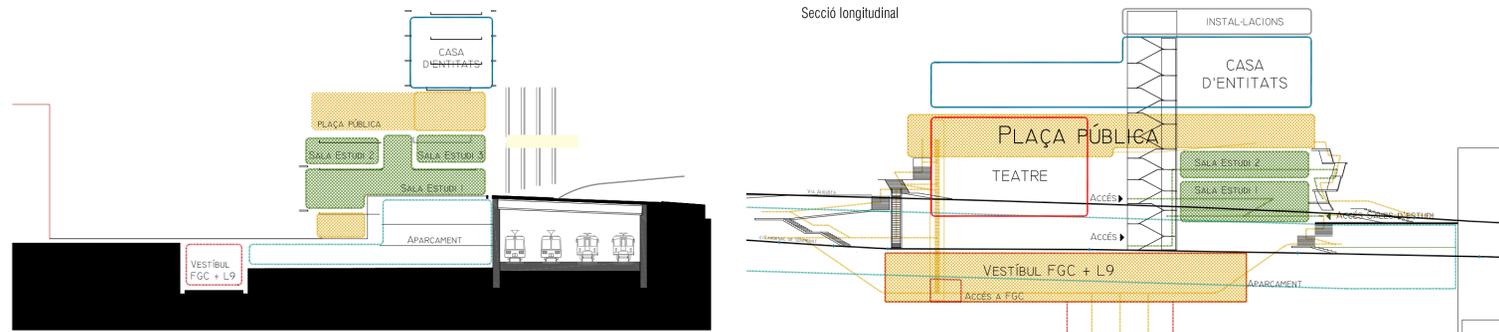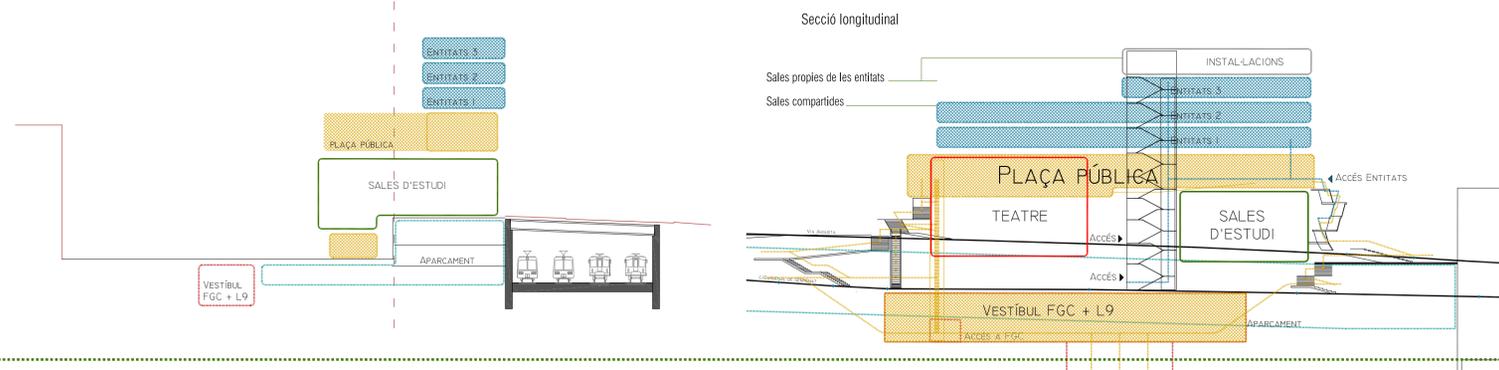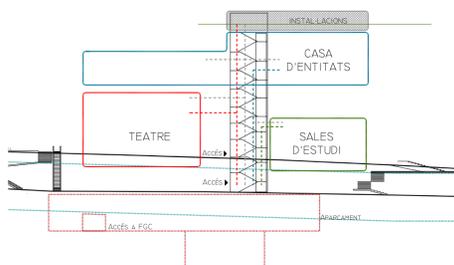