







# 10.7 PLANOS ARQUITECTONICOS

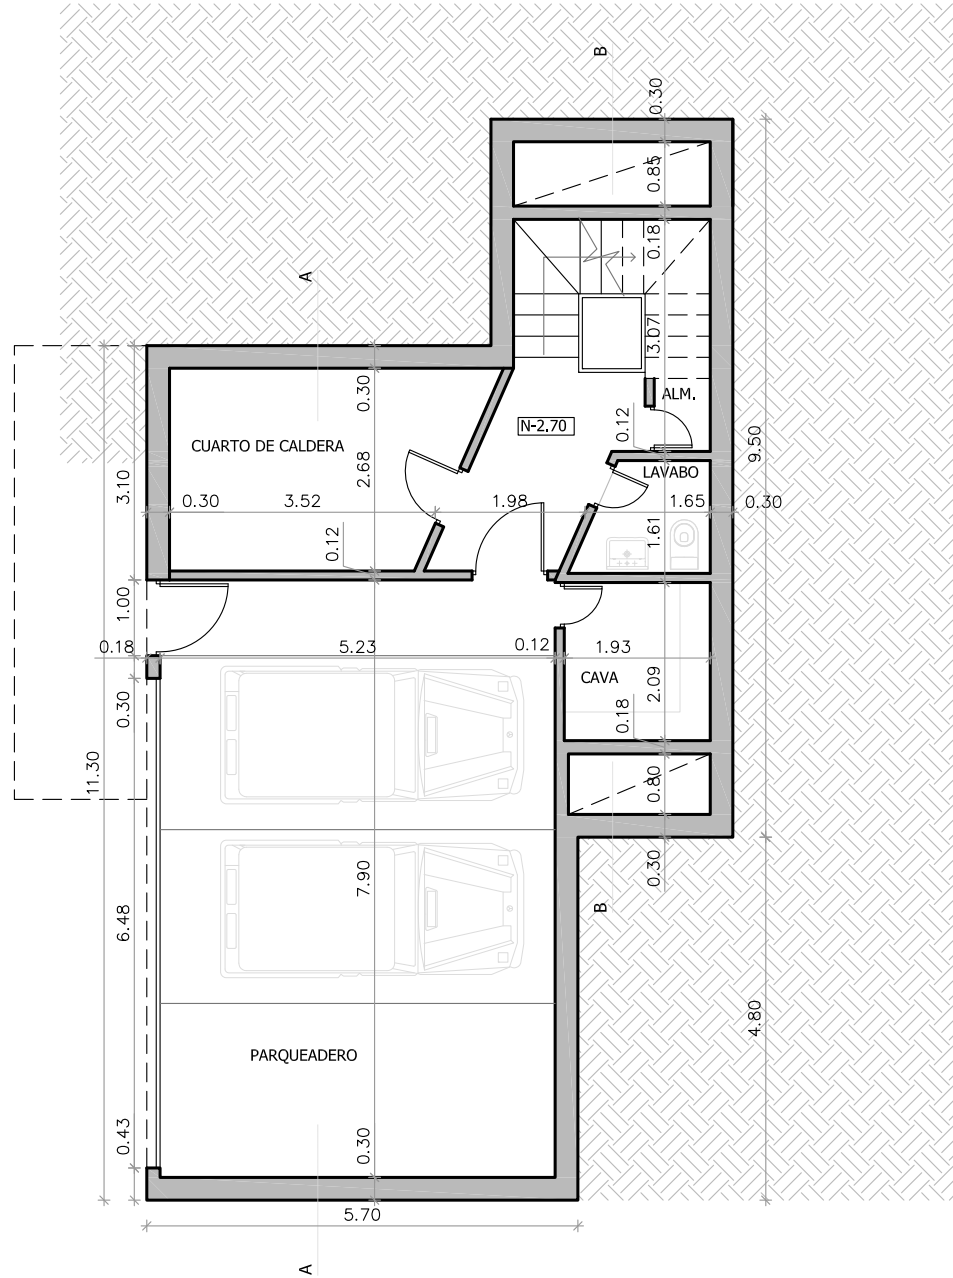




  <p>Escola Politècnica Superior d'Edificació de Barcelona</p> <p>UNIVERSITAT POLITÈCNICA DE CATALUNYA</p>	<p>TITULO DEL PROYECTO:</p> <p>PROYECTO FINAL DE MASTER</p> <p>DISEÑO BIOCLIMÁTICO DE UNA VIVIENDA SOSTENIBLE EN OLIVELLA</p>	<p>CONTIENE:</p> <p>PLANTA SEMISOTANO</p>	<p>ESCALA:</p> <p>1/100 ORIGINAL A4</p> <p>PLANO:</p> <p>1 de 8</p>
<p>ARQUITECTO:</p> <p>HENRY RAMÍREZ SIERRA</p>			

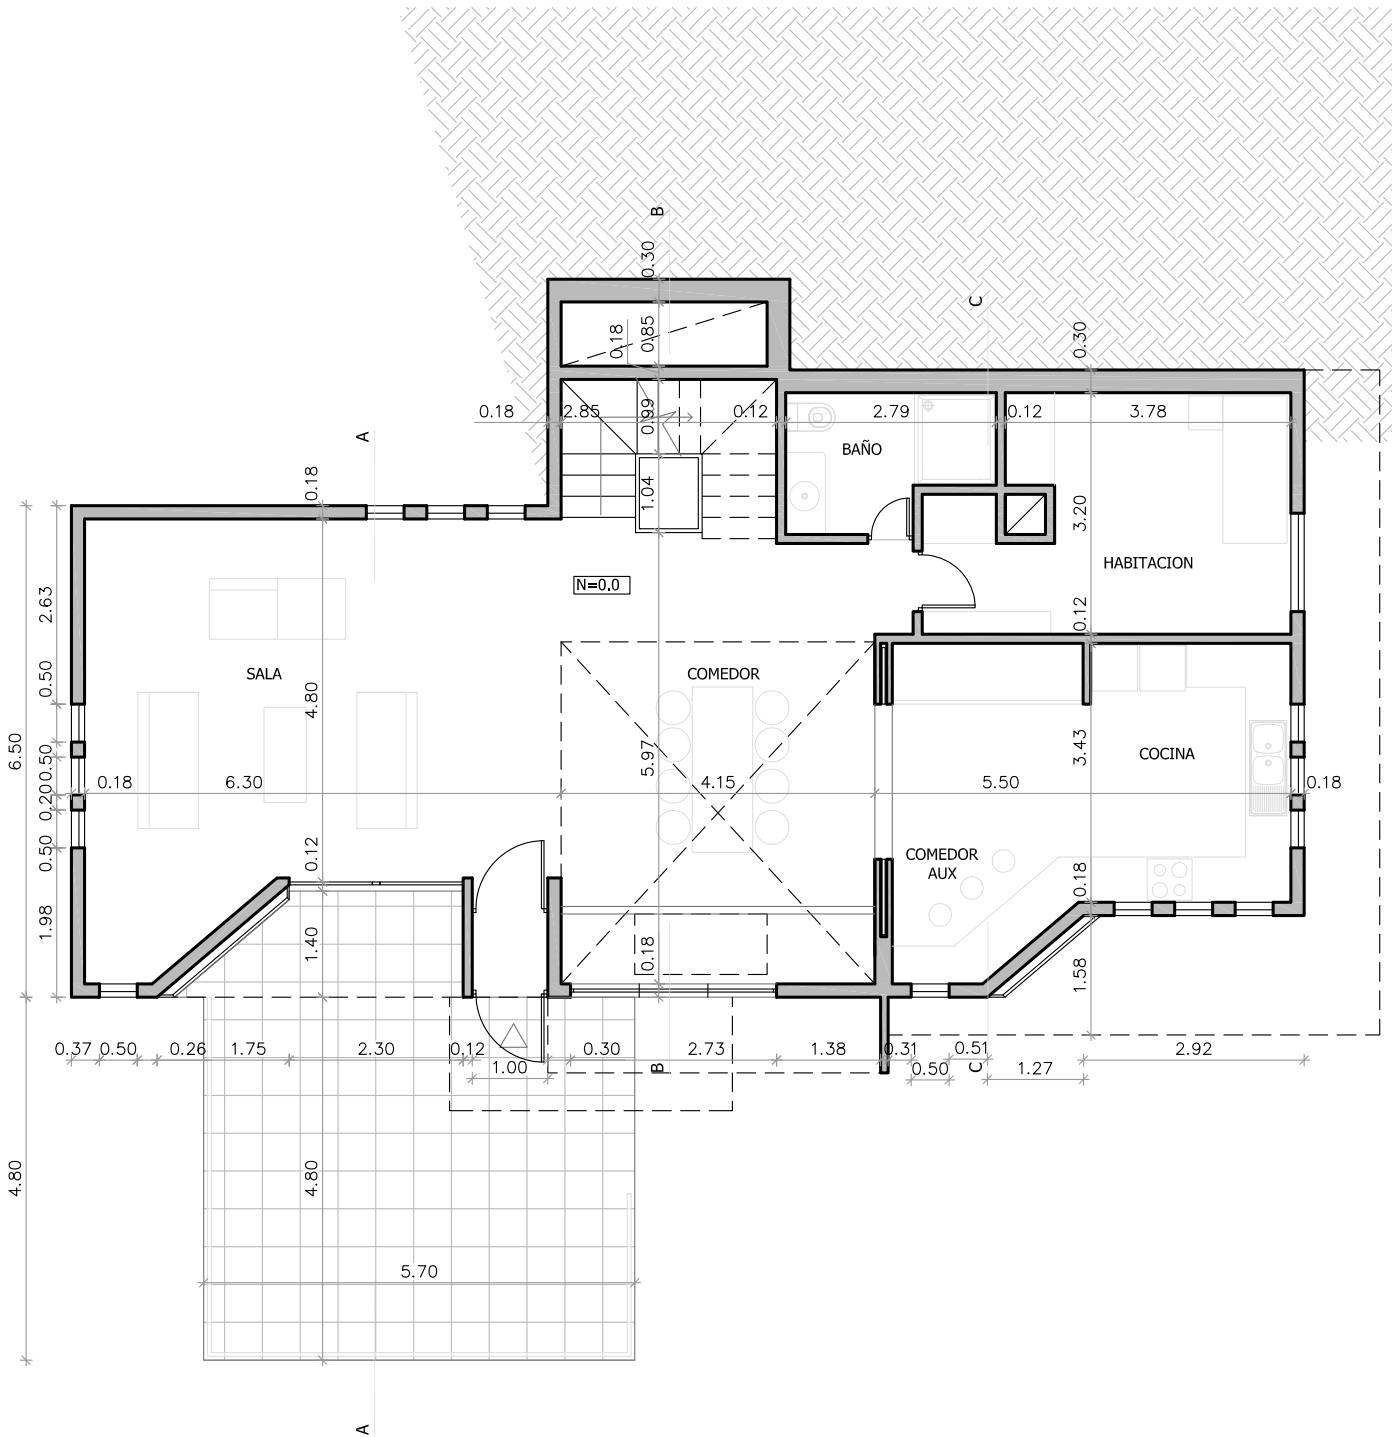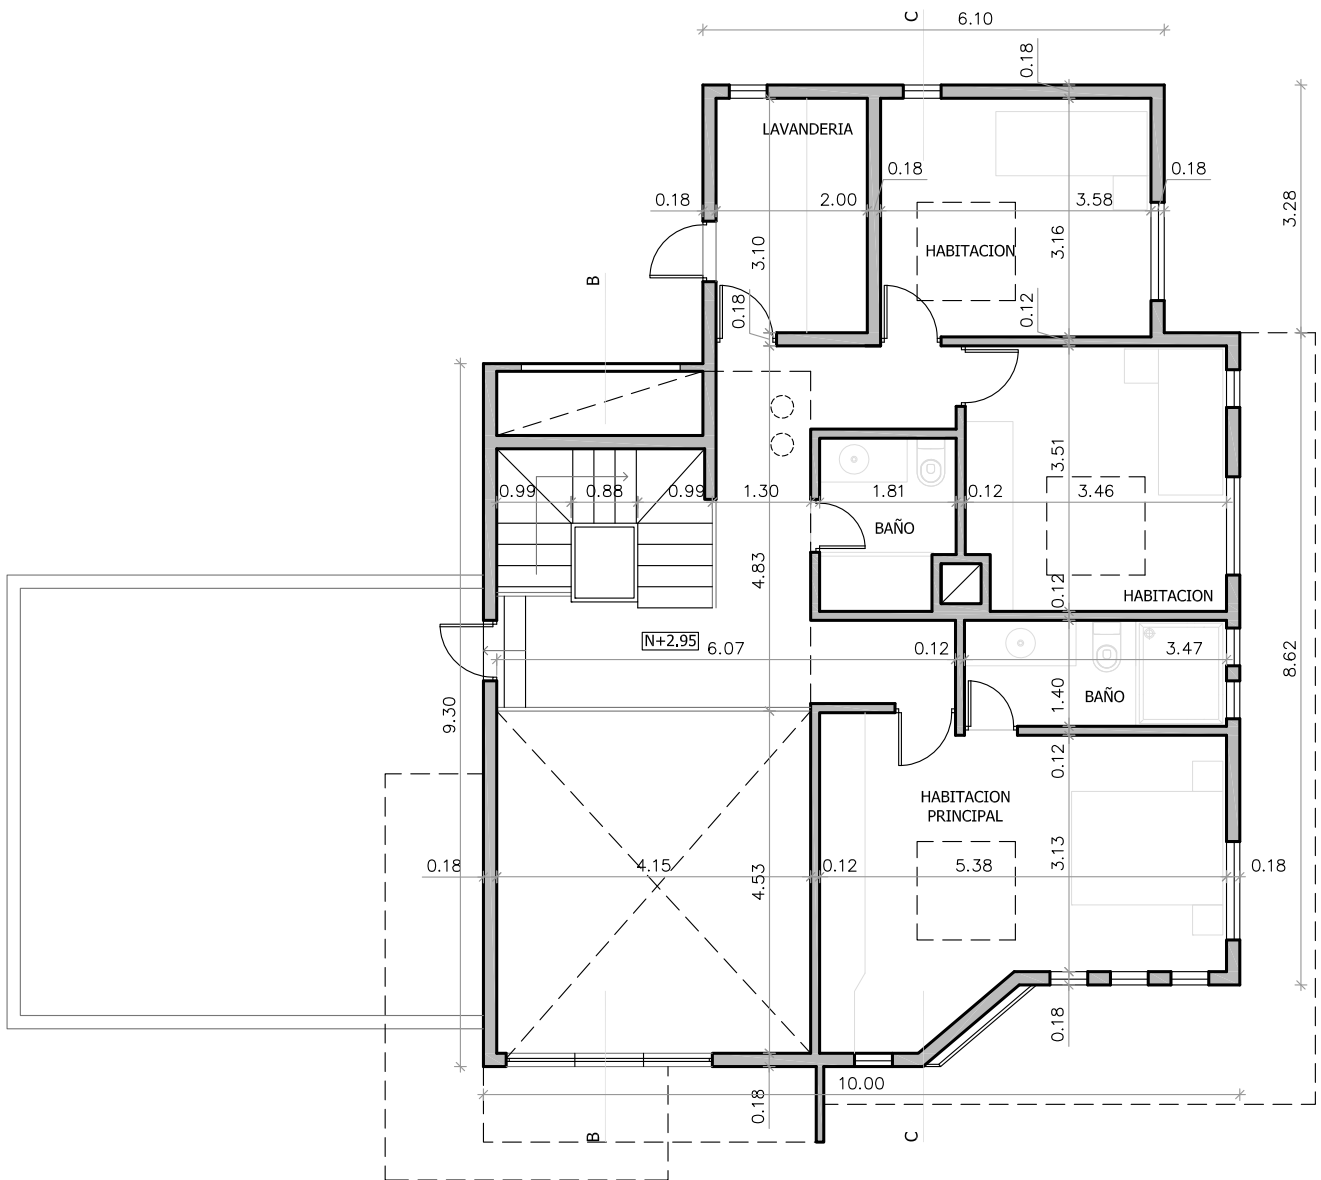

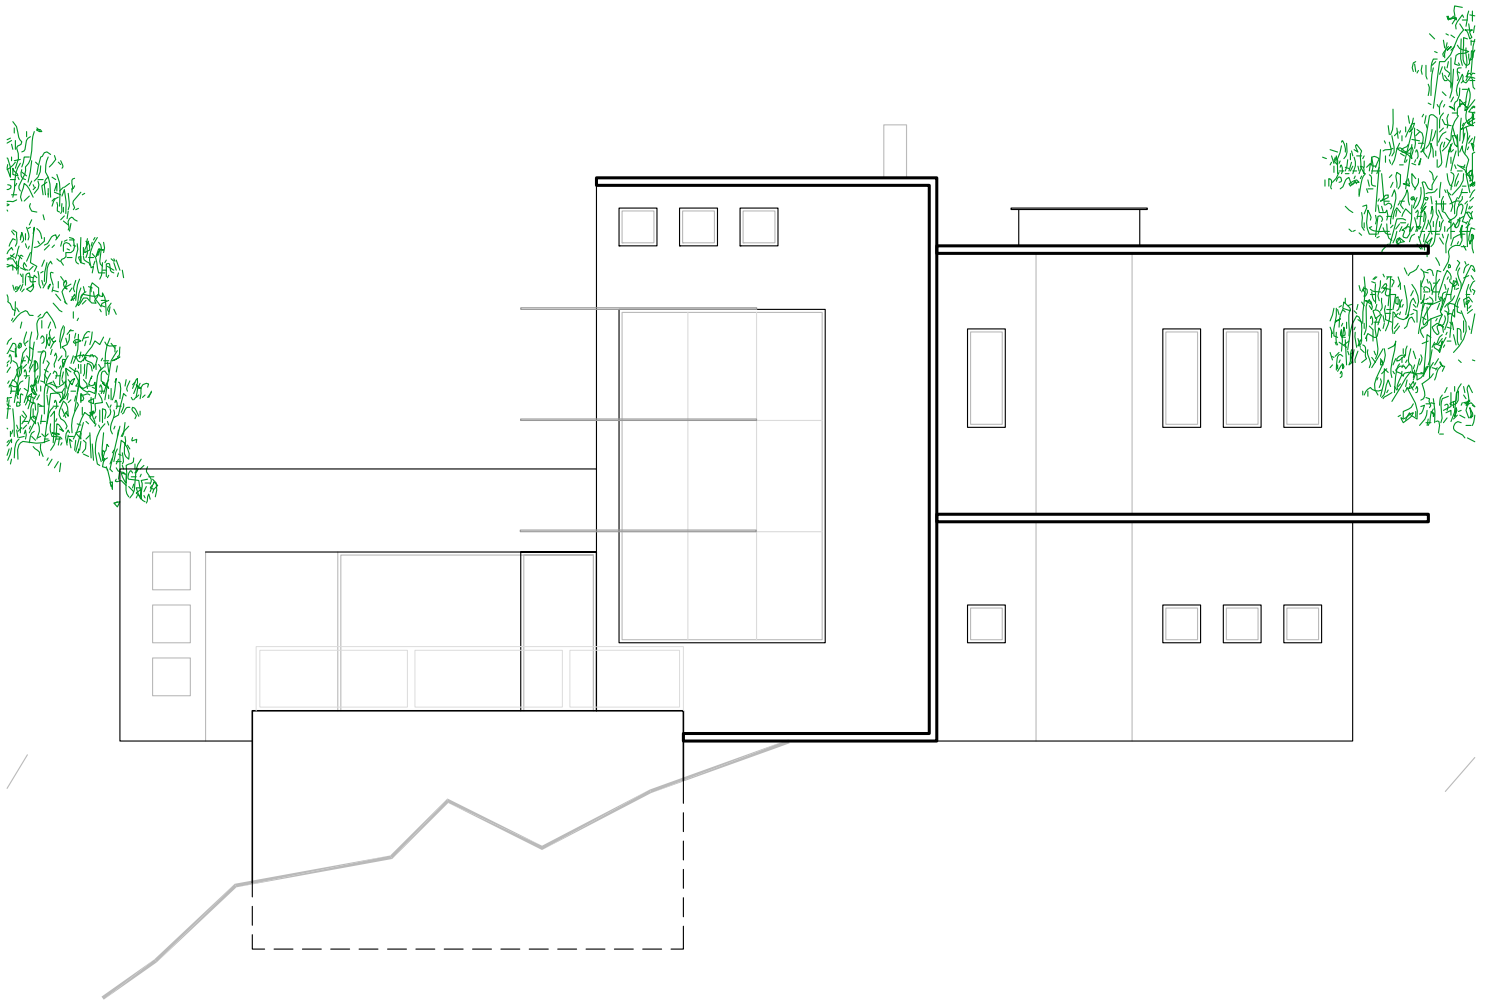



  <p>Escola Politècnica Superior d'Edificació de Barcelona</p> <p>UNIVERSITAT POLITÈCNICA DE CATALUNYA</p>	<p>TITULO DEL PROYECTO:</p> <p>PROYECTO FINAL DE MASTER</p> <p>DISEÑO BIOCLIMÁTICO DE UNA VIVIENDA SOSTENIBLE EN OLIVELLA</p>	<p>CONTIENE:</p> <p>FACHADA PRINCIPAL SUR-OESTE</p>	<p>ESCALA:</p> <p>1/100 ORIGINAL A4</p> <p>PLANO:</p> <p>4 de 8</p>
--	---	---	---

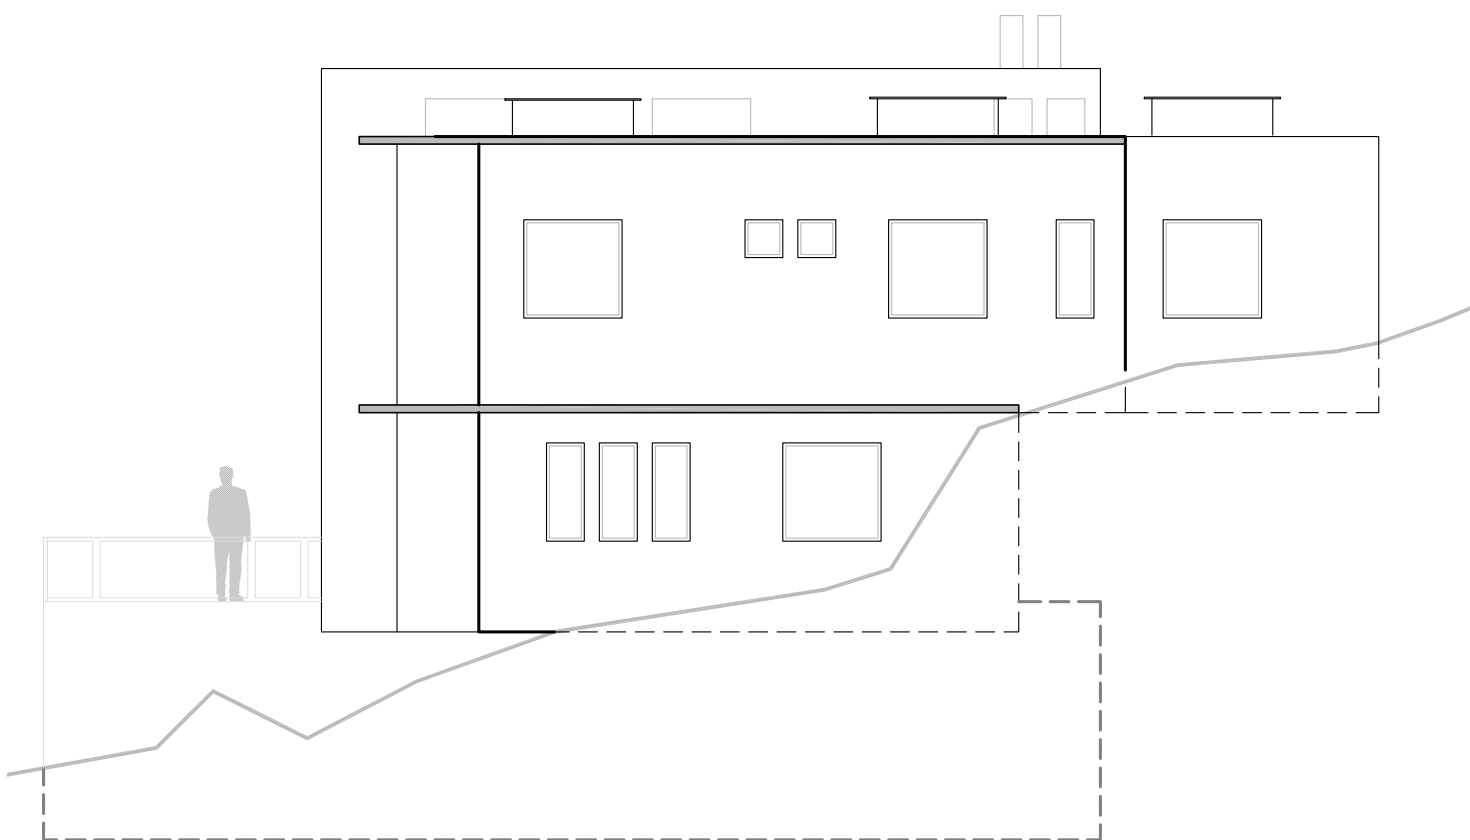

Escola Politècnica Superior  
d'Edificació de Barcelona  
UNIVERSITAT POLITÈCNICA DE CATALUNYA

ARQUITECTO:  
HENRY RAMÍREZ SIERRA

TÍTULO DEL PROYECTO:

PROYECTO FINAL DE MASTER  
DISEÑO BIOCLIMÁTICO DE UNA VIVIENDA  
SOSTENIBLE EN OLIVELLA

CONTIENE:


FACHADA LATERAL  
SUR-ESTE



ESCALA:



1/100  
ORIGINAL A4

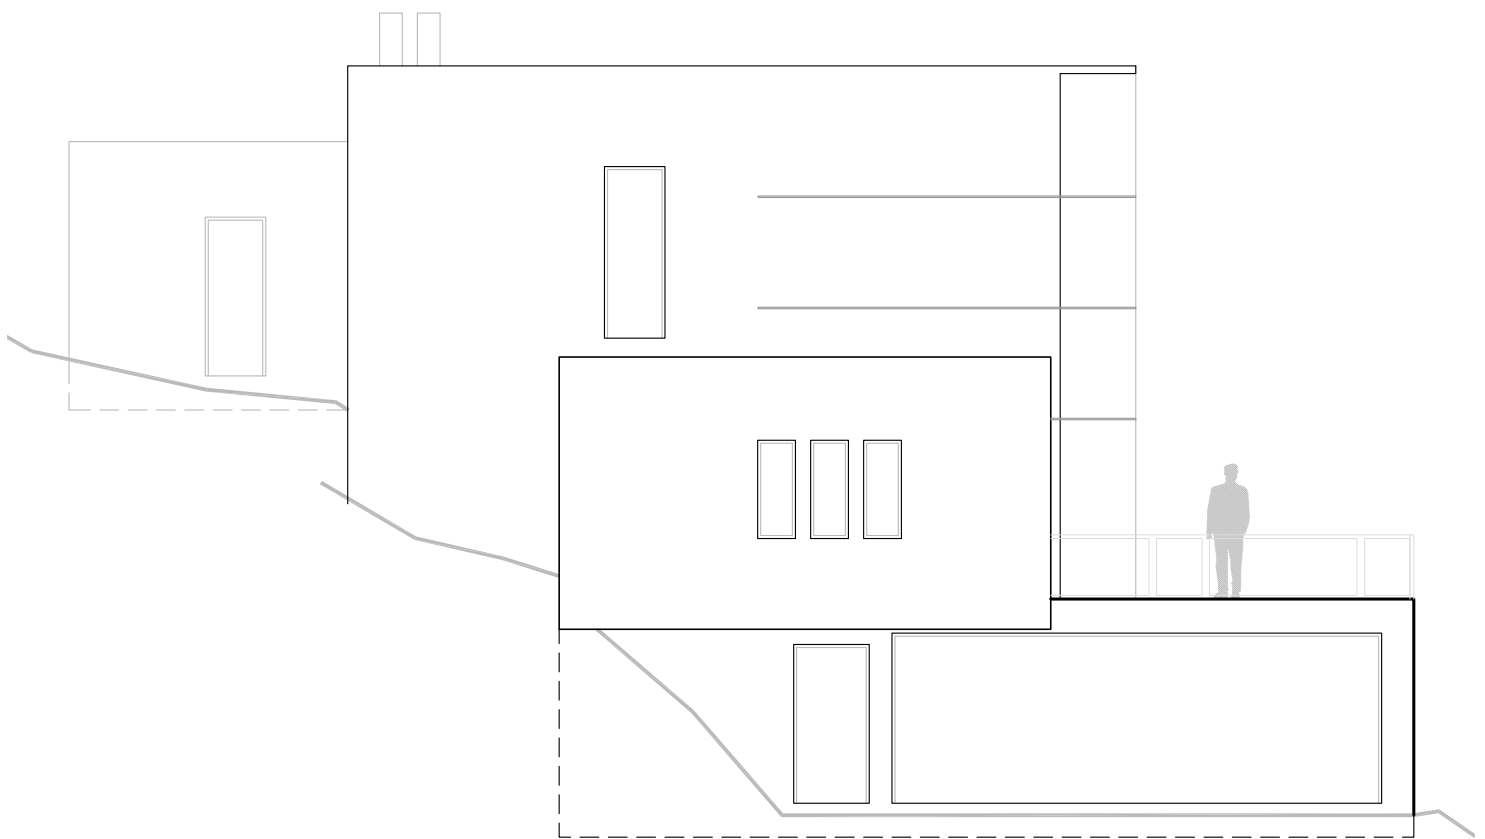

PLANO:

5 de 8

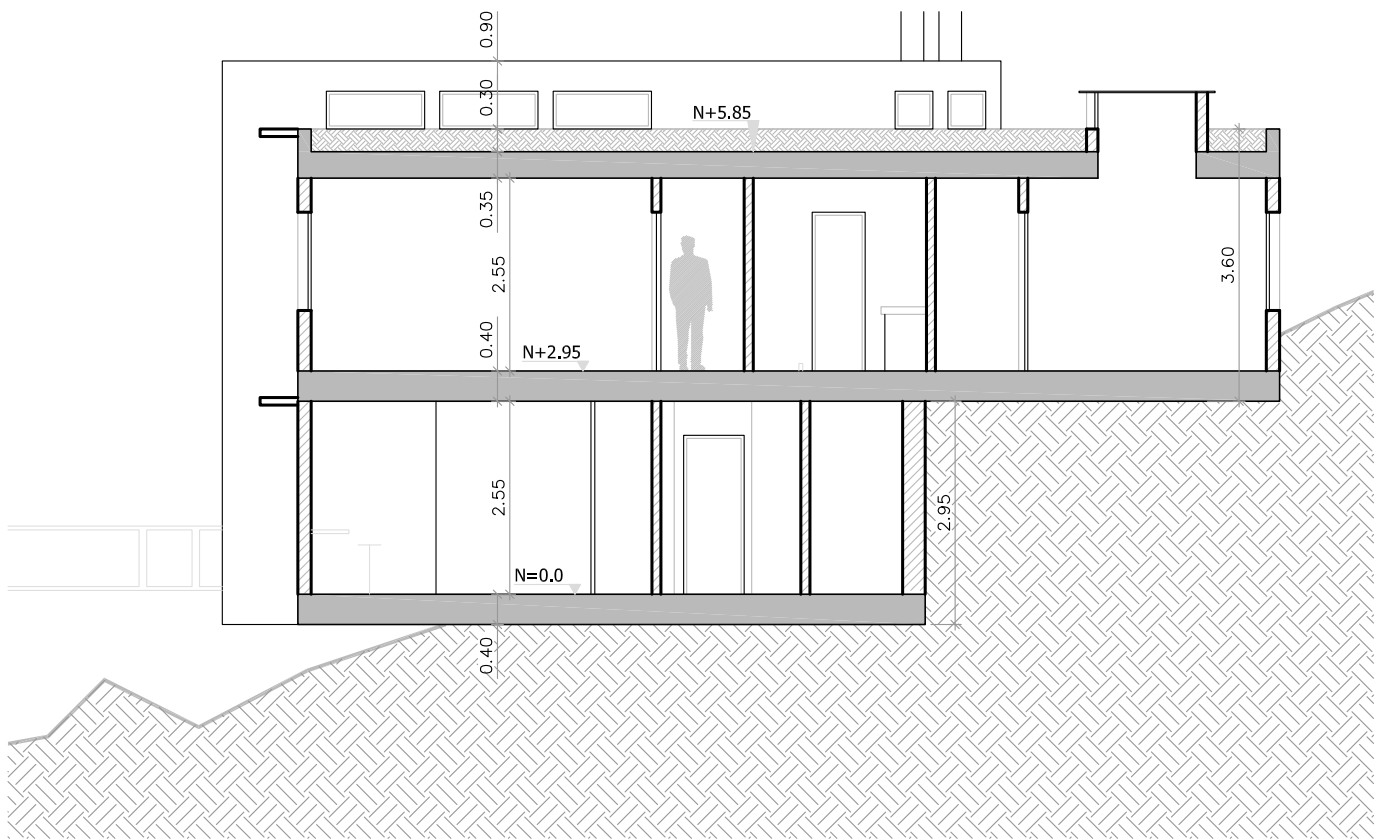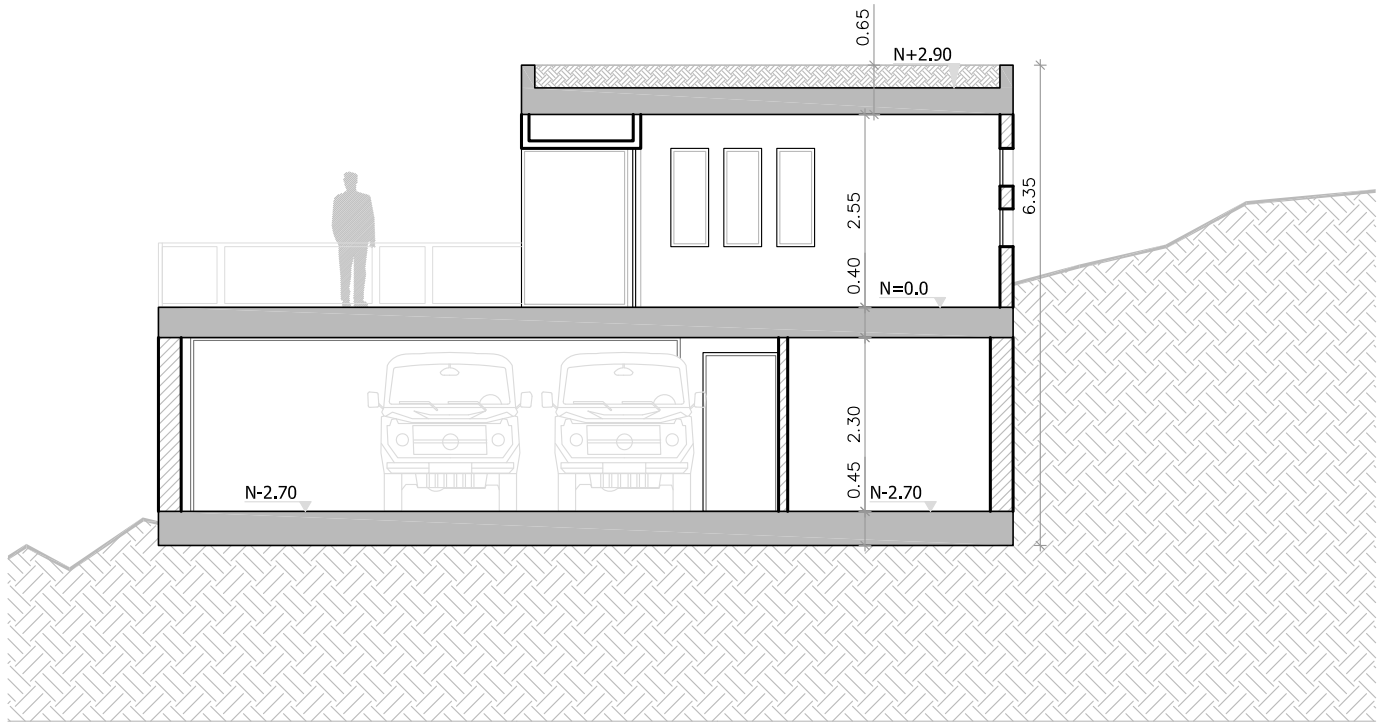

  <p>Escola Politècnica Superior d'Edificació de Barcelona</p> <p>UNIVERSITAT POLITÈCNICA DE CATALUNYA</p>	<p>TITULO DEL PROYECTO:</p> <p>PROYECTO FINAL DE MASTER</p> <p>DISEÑO BIOCLIMÁTICO DE UNA VIVIENDA SOSTENIBLE EN OLIVELLA</p>	<p>CONTIENE:</p> <p>FACHADA LATERAL NOR-OESTE</p>	<p>ESCALA:</p> <p>1/100 ORIGINAL A4</p> <p>PLANO:</p> <p>6 de 8</p>
--	---	---	---



  <p>Escola Politècnica Superior d'Edificació de Barcelona UNIVERSITAT POLITÈCNICA DE CATALUNYA</p>	<p>TITULO DEL PROYECTO: PROYECTO FINAL DE MASTER DISEÑO BIOCLIMÁTICO DE UNA VIVIENDA SOSTENIBLE EN OLIVELLA</p>	<p>CONTIENE: SECCION A-A SECCION C-C</p>	<p>ESCALA: 1/100 ORIGINAL A4</p>
<p>ARQUITECTO: HENRY RAMÍREZ SIERRA</p>			<p>PLANO: 7 de 8</p>

