UBICACIÓ AULARI

ELS ESPAIS PROPIS DELS ALUMNES ES TROBEN A PLANTA PRIMERA I A LES PLANTES SOTERRANI. D'AQUESTES EN PARLAREM MÉS TARD. LES AULES PRÒPIAMENT ES SITUEN A LA L QUE JUNTAMENT AMB EL COS DE LES SALES FORMEN LA U DE LA PLANTA PRIMERA. LES AULES ES DISTINGEIXEN EN DOS: LES AULES GENERALISTES, ON S'IMPARTEIXEN LES ASIGNATURES COMUNS DE PRIMER I SEGON CURS; I LES AULES DE LES 8 ESPECIALITATS QUE ES CURSEN ELS SEGÜENTS DOS ANYS (SO, DOCUMENTALS, DIRECCIÓ ARTÍSTICA, DIRECCIÓ, MUNTATGE, IMATGE, GUIÓ I PRODUCCIÓ).

LES AULES D'ESPECIALITATS I EL PATI PETIT

TOTES LES PECES D'AQUESTA BARRA QUE S'ARREPENJA AL LÍMIT EST DEL SOLAR, DONEN A UN PETIT PATI QUE ES LA FONT DE LA SEVA IL·LUMINACIÓ I LA SEVA VENTILACIÓ. S'APROFITA L'EXISTÈNCIA DE L'ESTRET PATI VEÍ PER A TENIR UN MAJOR GRAU D-INTENSITAT LUMÍNICA.
EL PATI PETIT ARRIBA FINS A MITJA ALÇADA DE LA SEGONA PLANTA SOTERRANI I ALIMENTA TOTES LES PECES QUE LI SÓN TANGENTS. LA SEVA FAÇANA ÉS ENRASADA AMB ELS FORJATS DE VIDRE I CARPINTERIES DE FUSTA PRACTICABLES A LA PART SUPERIOR. COM A LES AULES GENERALISTES, HI HA UNS ESTORES QUE PERMETEN DEIXAR LA CLASSE EN PENOMBRA PER A LA BONA VISUALITZACIÓ DE LES PROJECCIONS.

LES AULES GENERALISTES I EL PASSATGE

ES TRACTA DE TRES PECES DE MAJOR ENVERGADURA JA QUE S'HI IMPARTEIXEN ASSIGNATURES COMUNS DE DOS CURSOS. LA SEVA FAÇANA DÓNA A L'ESTRET CARRERÓ DEL LÍMIT SUD DEL SOLAR. ES TROBEN SOTA TERRAT JA QUE EN AQUEST PUNT LA U PERD UNA EXTREMITAT, I EL VOLADIU D'1.20M DE LA COBERTA, JUNTAMENT AMB ELS PARTELUCES LA PROTEGEIXEN DEL SOL DE SUD.

ELS ESPAIS DEL PERSONAL ADMINISTRATIU I DOCENT

SITUATS A LA PLANTA SEGONA AQUESTS ESPAIS COMPRENEN ELS DESPATXOS DELS 8 PROFESSORS D-ESPECIALITAT, I L' ÀREA DE GESTIÓ, ADMINISTRACIÓ I DIRECCIÓ DEL CENTRE. ELS DESPATXOS ES TROBEN A LA BARRA, SOBRE LES AULES D'ESPECIALITAT. LA RESTA D'ESPAIS SOBRE DEL COS DE LES SALES, OCUPANT-NE NOMÉS UNA PART PER TAL DE RETRASSAR LA SEGONA LÍNIA DE FAÇANA AL NIVELL DE L'EDIFICACIÓ VEÏNA.

LES CIRCULACIONS

TAL COM S'HA EXPLICAT ANTERIORMENT, LES CIRCULACIONS QUE UNEIXEN ELS DIFERENTS ESPAIS ES FAN SEMPRE TANGENCIALMENT AL PATI. LA ZONA DE GESTIÓ GAUDEIX D'UNA ÀREA DE CIRCULACIÓ PRÒPIA FRAGMENTADA DE LA RESTA DE CIRCULACIONS DE LA PLANTA I AMB UNA FAÇANA TRACTADA COM LA DE LES AULES GENERALISTES DE LA MATEIXA ORIENTACIÓ.

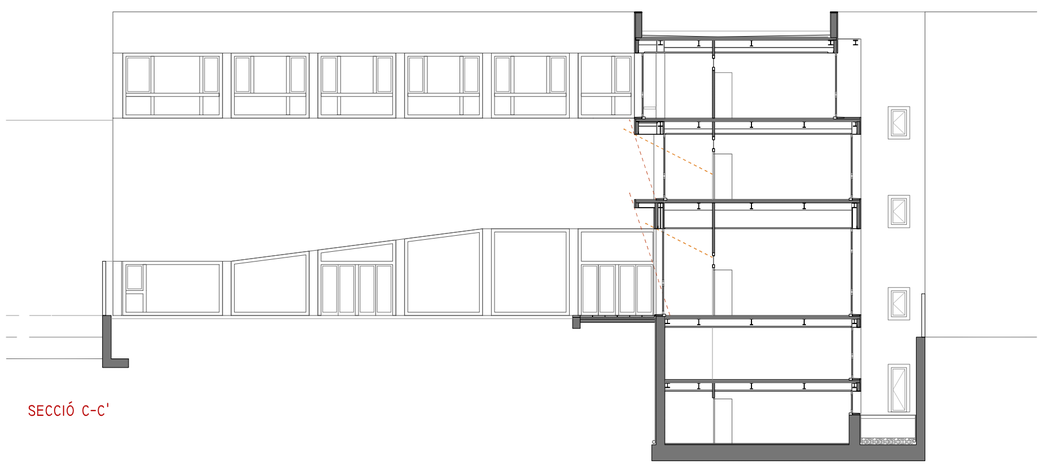

SECCIÓ C-C'

SECCIÓ C-C'

SECCIÓ D-D'

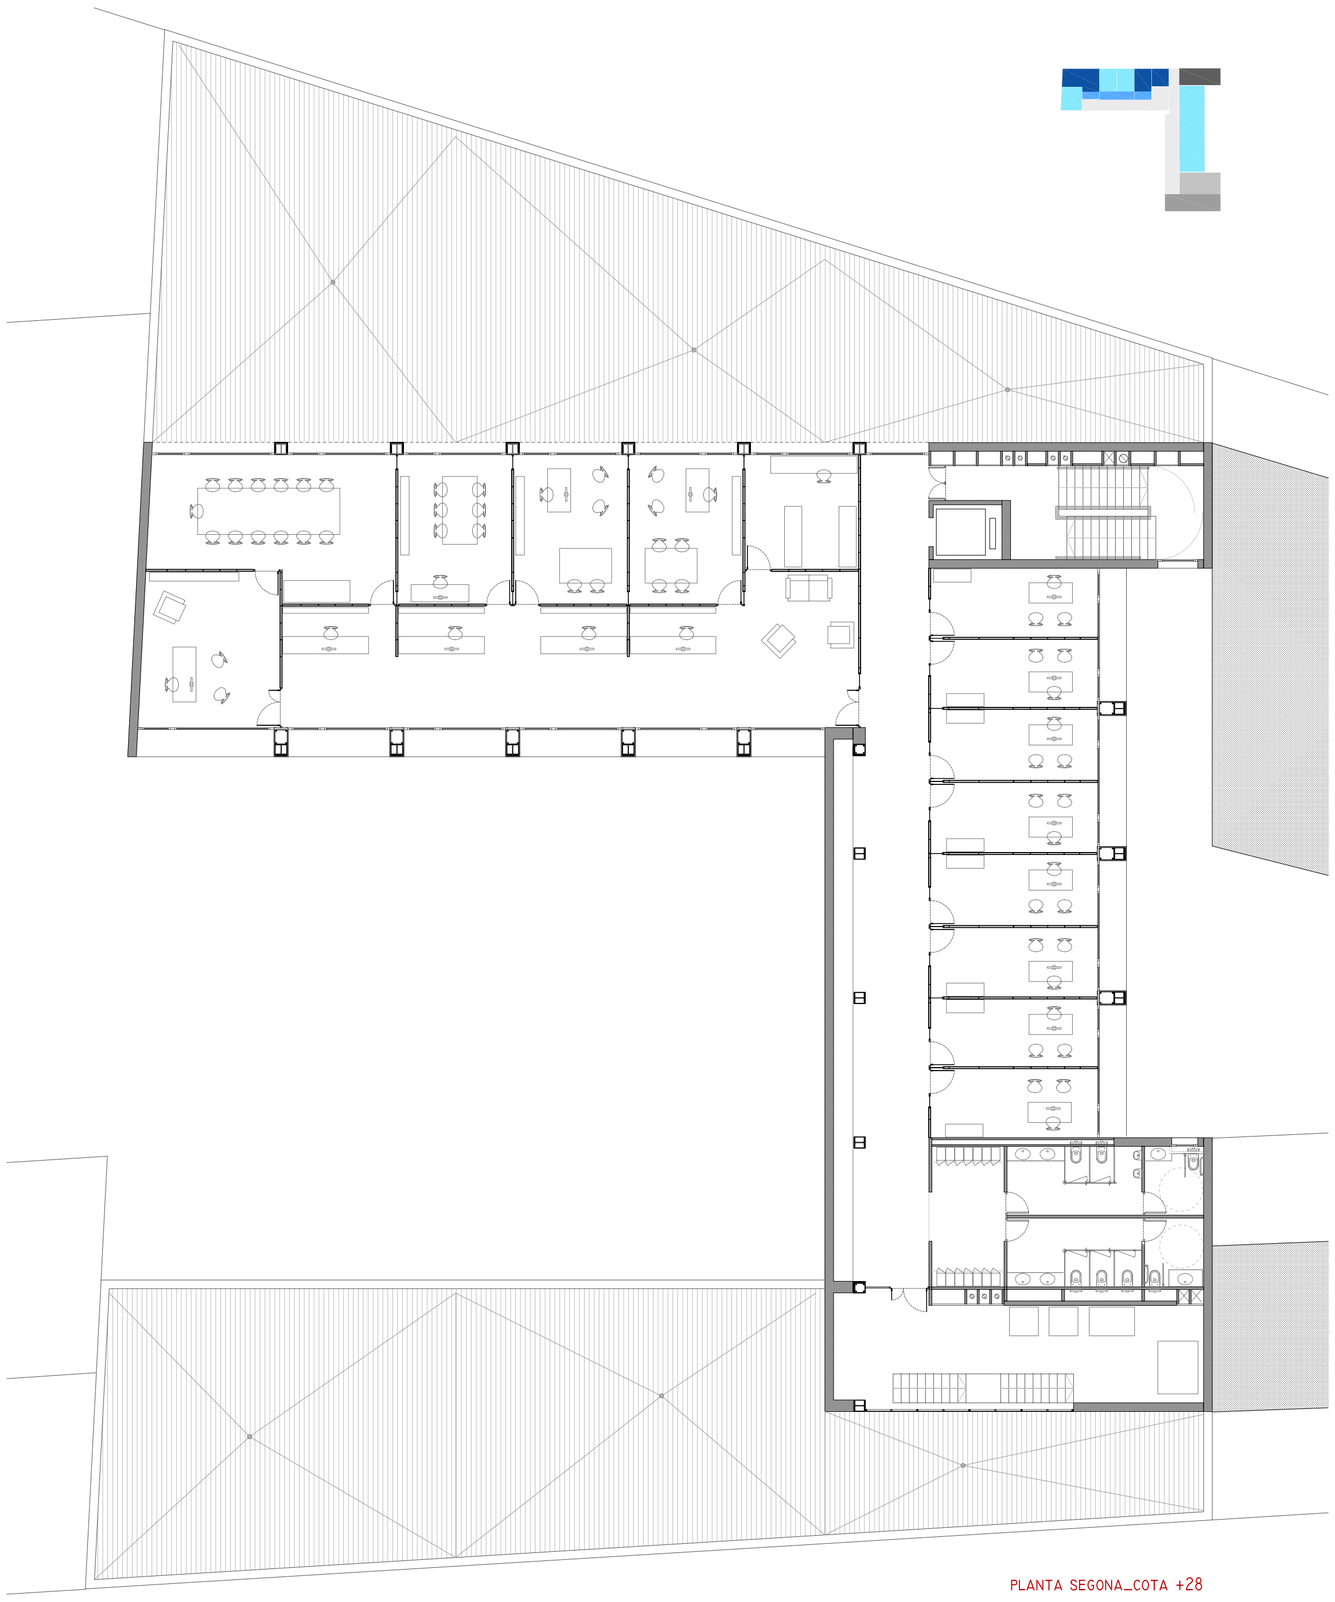

PLANTA SEGONA_COTA +28

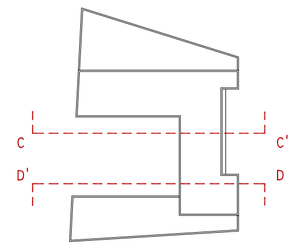

LES FAÇANES D'AQUESTS ESPAIS

1_LA FAÇANA DEL PATI PETIT TÉ ORIENTACIÓ EST. CORRESPON A LES AULES D'ESPECIALITAT I ELS DESPATXOS DEL PROFESSORAT. SÓN VIDRIADES I AMB CARPINTERIES DE FUSTA. UN VIDRE FIX D'1.1M D'ALÇADA FA DE PROTECCIÓ ENFRONT LA CAIGUDA, I UN ALTREA LA PART DE PRACTICABLE A LA PART SUPERIOR PERMET LA VENTAILACIÓ CREUADA AMB LA FAÇANA CONTRÀRIA. EL SEU DESPIECE VARIA A LES PLANTES BAIXA I SOTERRANI.

2_LES DUES FAÇANES DE PLANTA PRIMERA QUE CONFORMEN LA L DE CIRCULACIÓ ENTRE LES AULES SÓN DE LA MATEIXA TIPOLOGIA QUE LES CITADES ABANS A L'ORIENTACIÓ EST, AMB UN ELEMENT VOLADIU A LA PART OEST I SENSE ELL A LA FAÇANA NORD. A MÉS A MÉS AQUESTA FAÇANA OEST ESTÁ PROTEGIDA PER LES GRANS TIPUANES DEL PATI.

3_CORRESPON A LA ZONA DE PAS DELS DESPATXOS, ES TRACTA D-UNA FAÇANA MAJORITÀRIAMENT OPACA AMB DUES GRANS OBERTURES PUNTUALS QUE LA RELACIONEN AMB L'ESPAI EXTERIOR DEL PATI I PERMETEN IL·LUMINAR I VENTILAR AQUEST ESPAI.

4_TIPOLOGIA QUE COMPARTEIX L'ÀREA DE GESTIÓ DE PLANTA SEGONA A LA FAÇANA SUD DEL PATI, I LES AULES GENERALISTES DE PLANTA PRIMERA A LA FAÇANA SUD QUE DÓNA AL PASSATGE. CARACTERITZADA PER LA SEVA PROFUNDITAT, OTORGADA PER UN VOLADIU I UNS PARTELUCES QUE SEGUEIXEN EL RITME DE L'ESTRUCTURA, DE 4M DE LLUM. AMBDÓS ELEMENTS ENS PROTEGEIXEN DE LA INSOLACIÓ DE SUD I OEST.
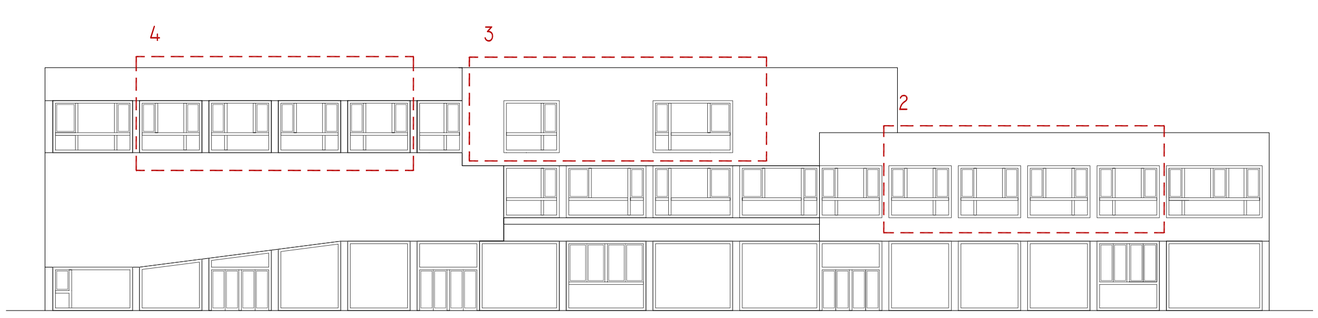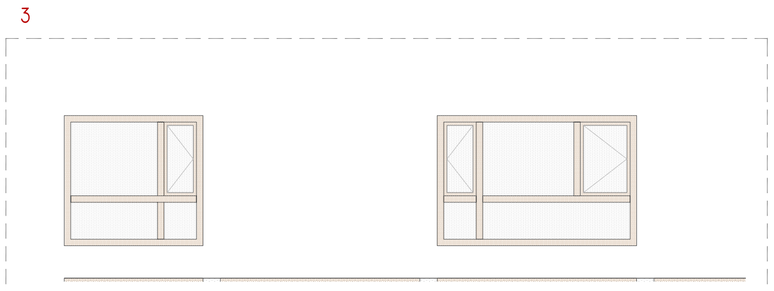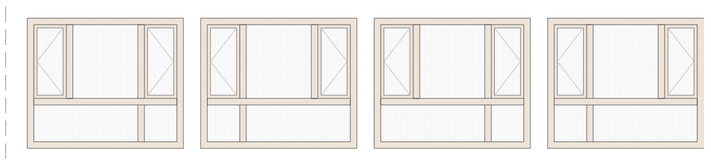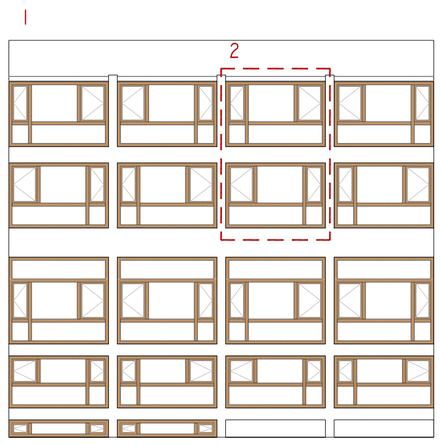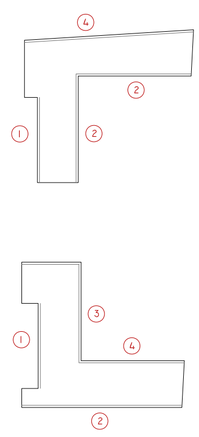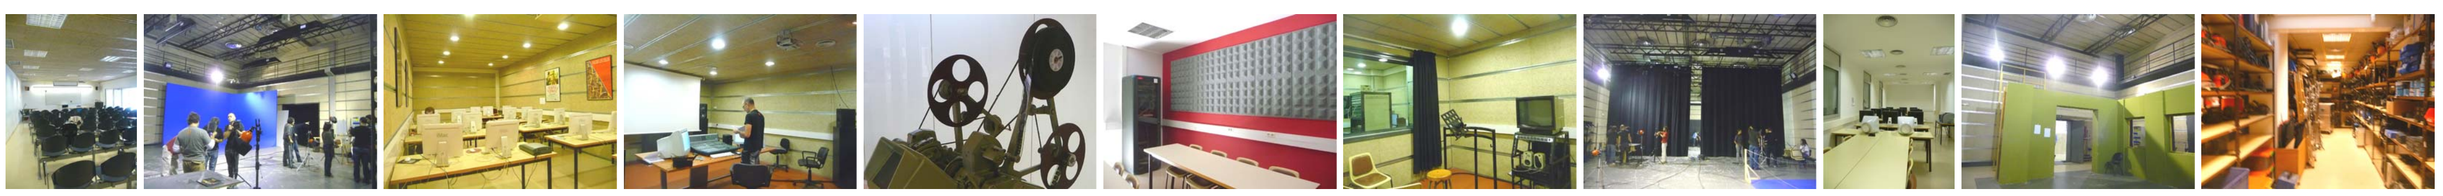
TOTS ELS ESPAIS QUE NO SÓN CIRCULACIONS TENEN UNS ESTORES FIXATS A LA PART INTERIOR PER PODER DEIXAR L'AULA EN PENOMBRA.