Superfície útil total P1: 300,10m²
Superfície construïda total P1: 500,10m²

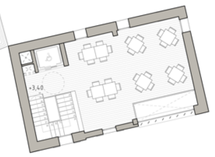

Planta primera
Enderrocs
Obra nova

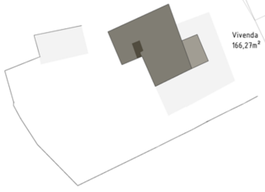

Superfície útil total P2: 166,30m²
Superfície construïda total P2: 262,20m²

Planta segona
Enderrocs
Obra nova

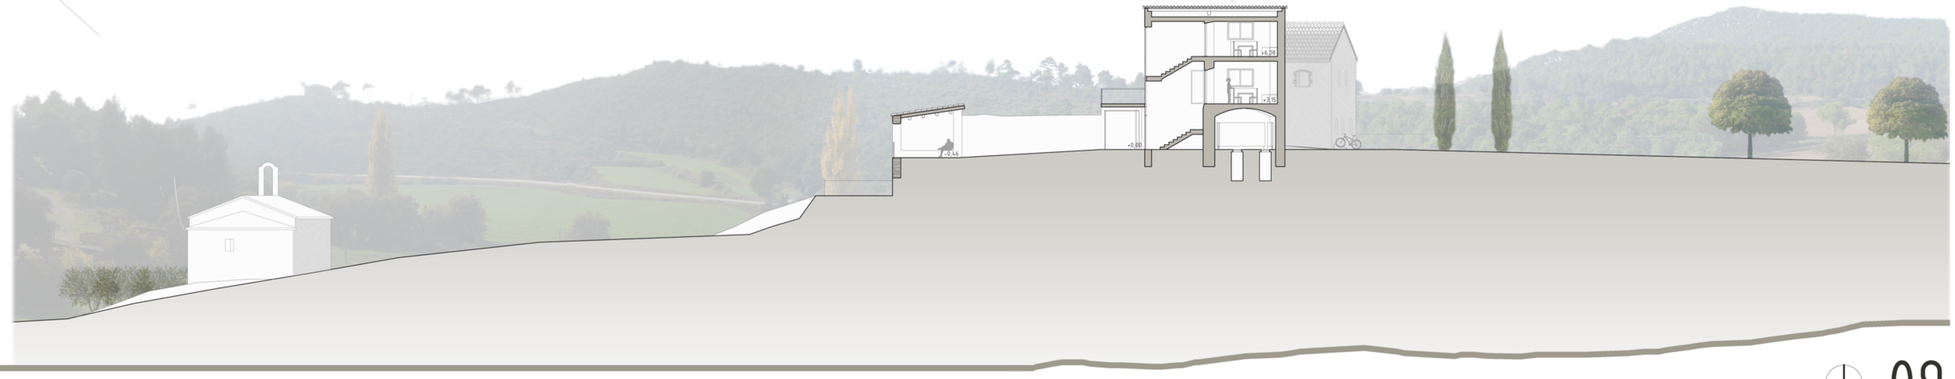

La Ruta dels Maquis a Argençola

Castellnou de Bages PFC etsaB - UPC - novembre 2011 Margarida Lladó Pelfort Redondo - Franquesa - Maristany - Muntañola

Centre d'interpretació d'Argençola

Planta primera, segona i secció E. 1/200

09