LA FÀBRICA - *MUSEU DEL METALL* - ESPAI INDUSTRIAL

DEMOLICIONS / REBLERTS e. 1/250

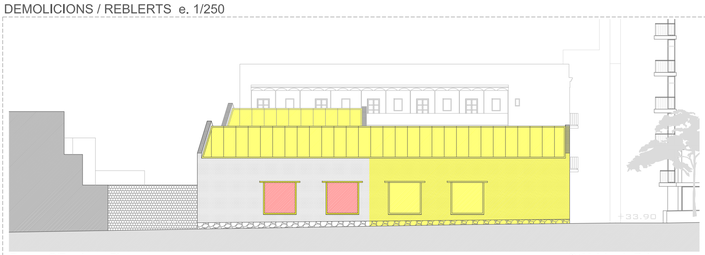

Façana C/Perales, a Plaça

C/ Melcior de Palau

Façana C/ Melcior de Palau, cantonada Plaça

INTERVENCIONS DE RESTAURACIÓ e. 1/250

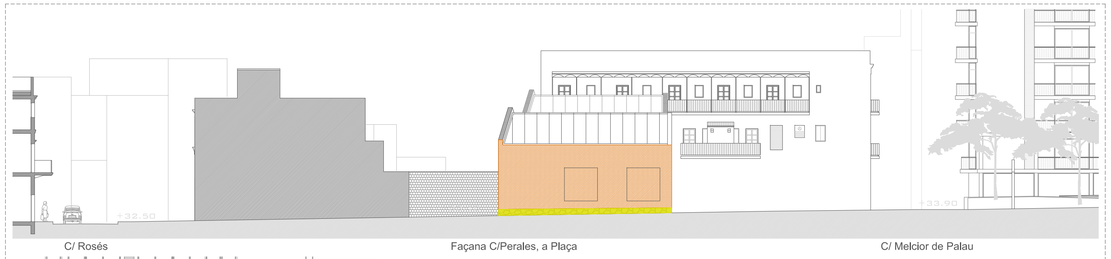

C/ Rosés

Façana C/Perales, a Plaça

C/ Melcior de Palau

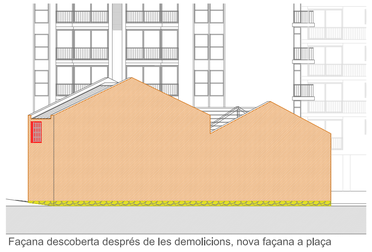

Façana descoberta després de les demolicions, nova façana a plaça

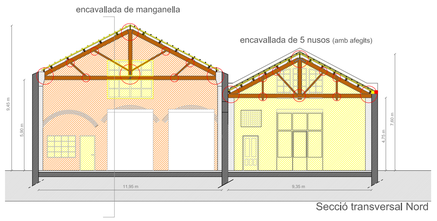

Secció transversal Nord

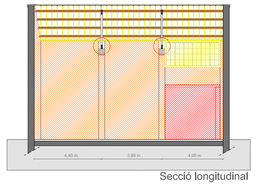

Secció longitudinal

- Demolició
- Reomplert de buits
- Sanejat i Consolidat de fàbrica de maó
- Sanejat i Consolidat de mamposteria
- Reforçat d'encavallada Unió amb elements metàl·lics

AXONOMETRIA
ENCAVALLADA DE 5 NUSOS (amb afegits)

1/50 0 1 2 4 m

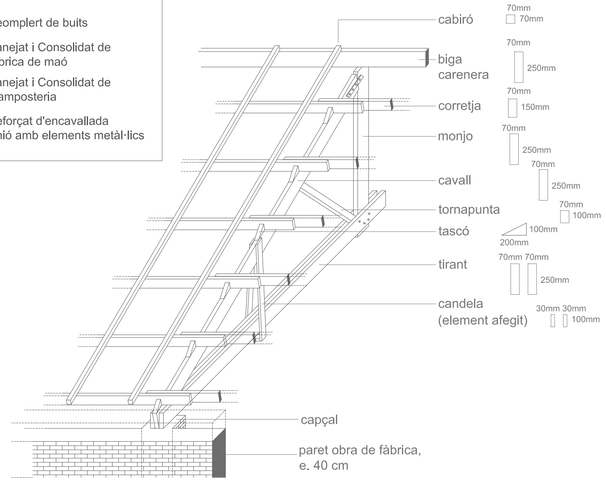

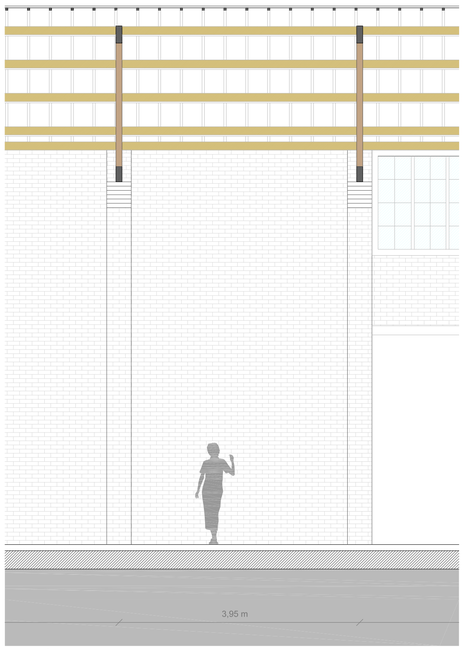

SECCIÓ LONGITUDINAL e. 1/50

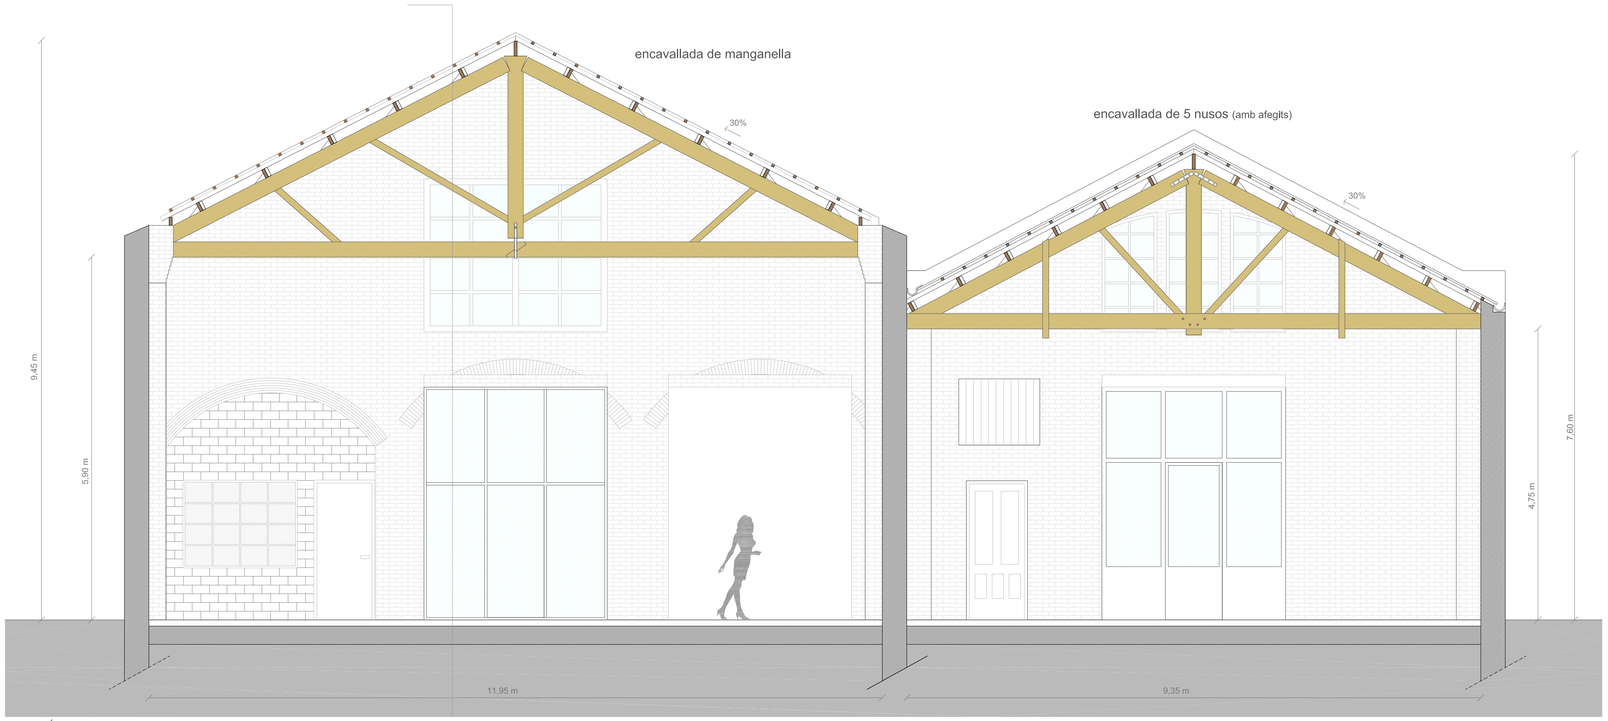

SECCIÓ TRANSVERSAL 'A'

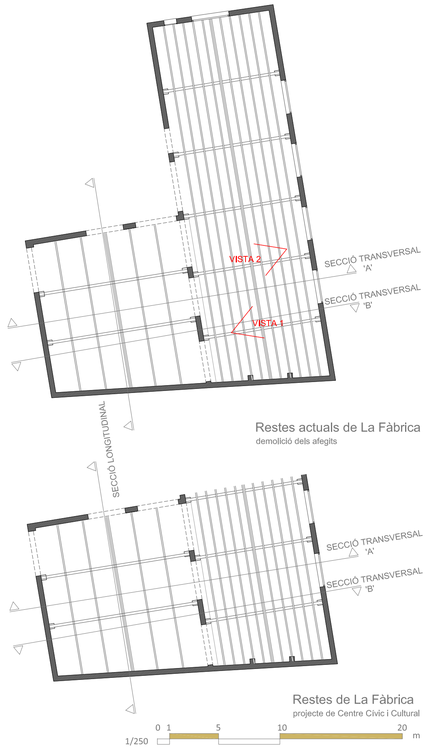

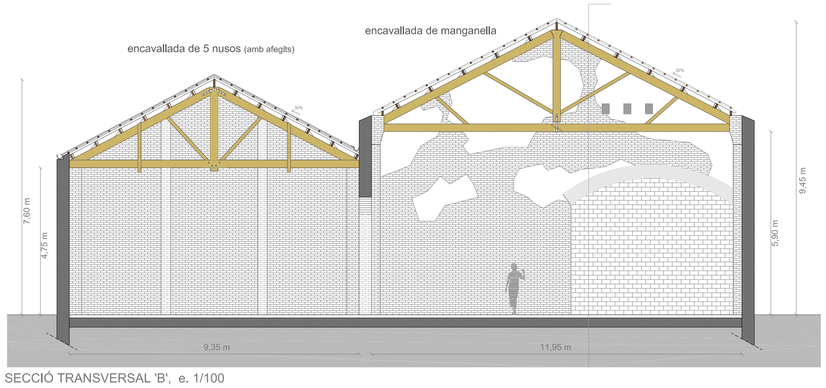

SECCIÓ TRANSVERSAL 'B', e. 1/100

LA FÀBRICA, vista actual de la paret interior de façana a plaça. VISTA 1

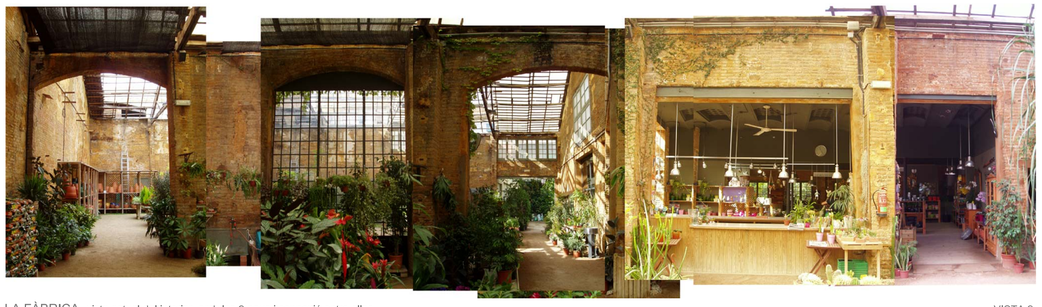

LA FÀBRICA, vista actual del interior, amb les 2 naus i connexió entre elles. VISTA 2