





PLANTA IL-LUMINACIÓ E. 1/500

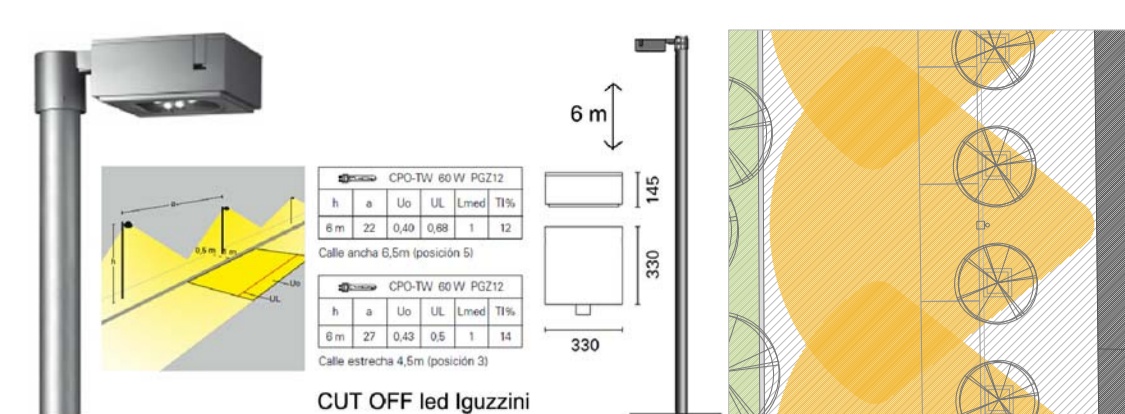

MOBILIARI URBÀ - IL·LUMINACIÓ



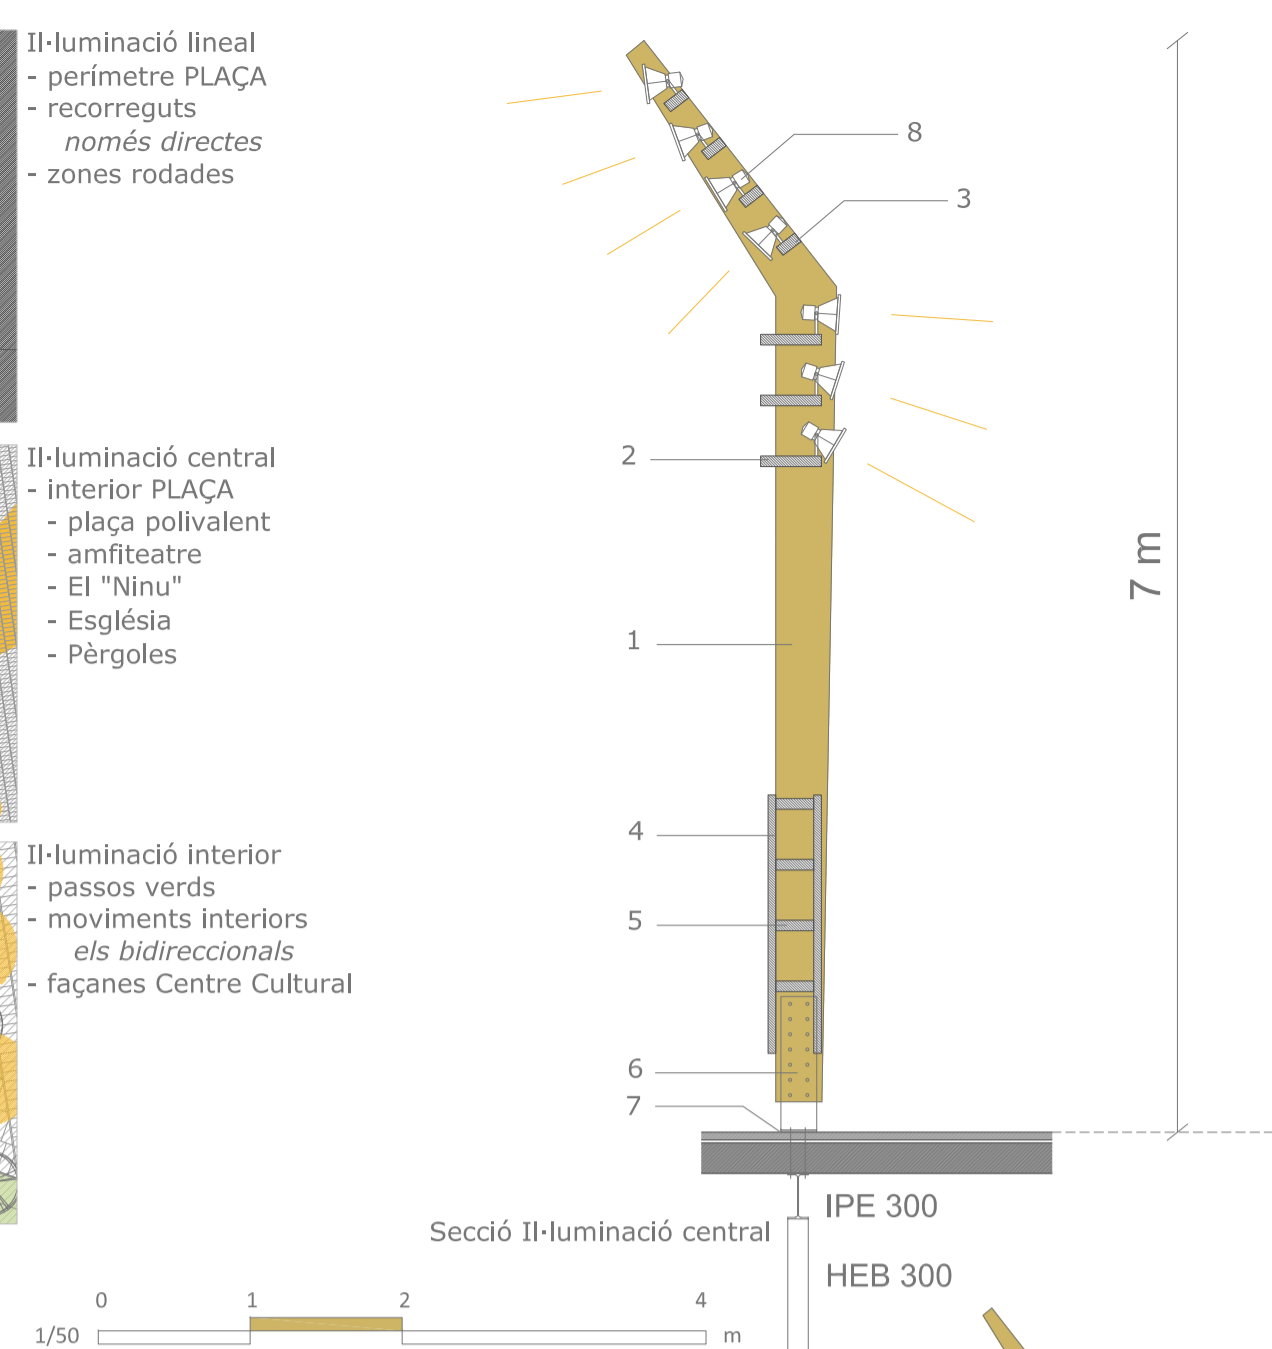


0 1 2 4 m

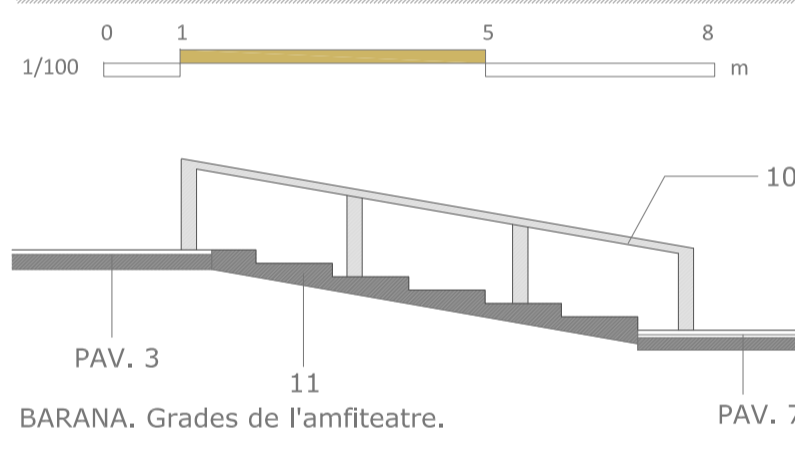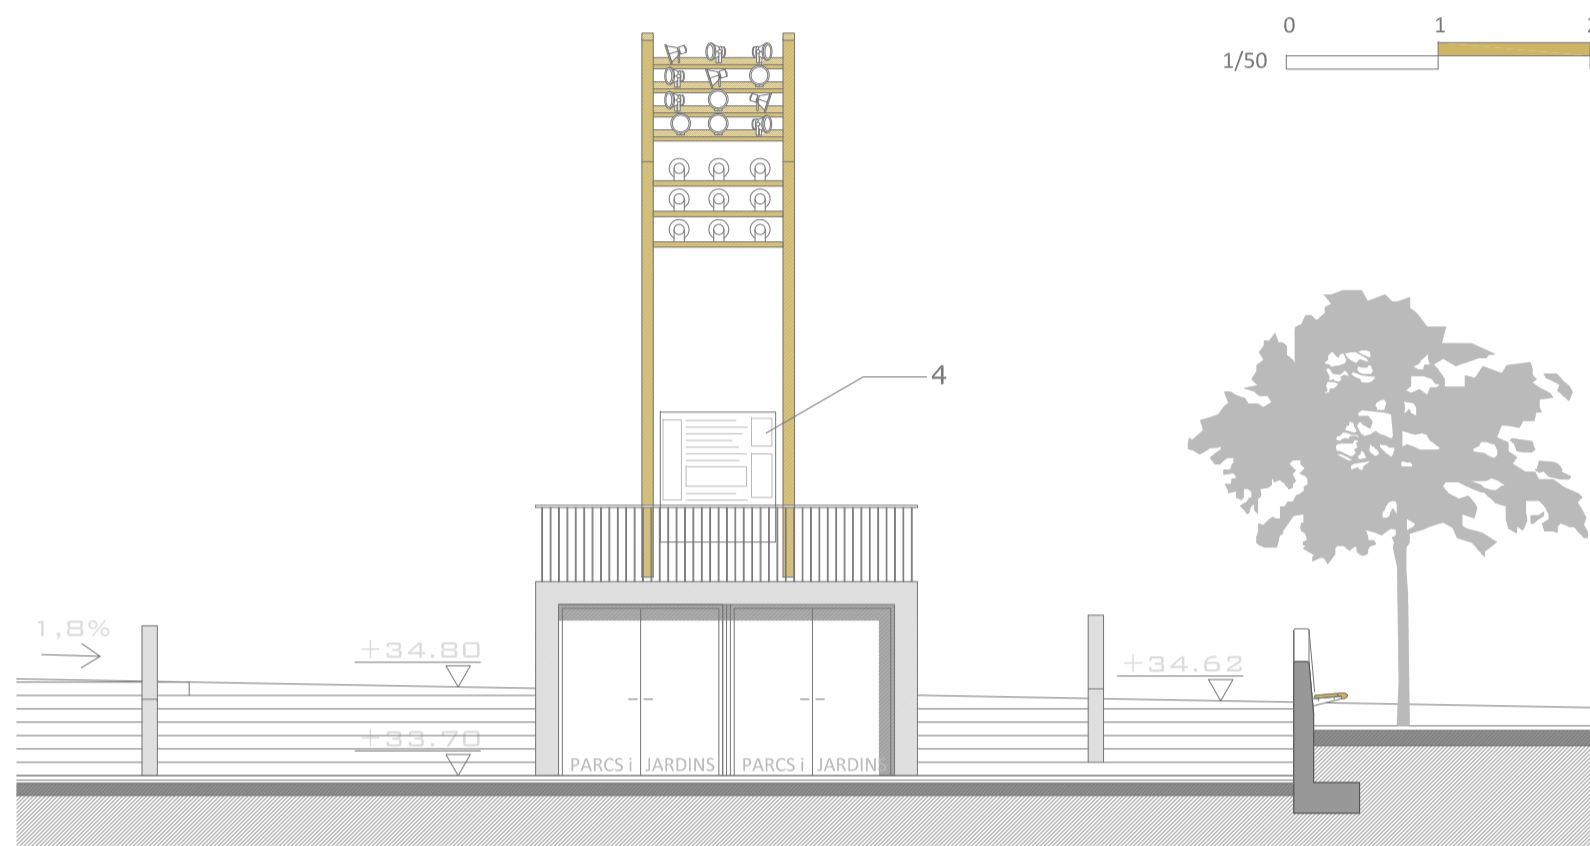


BARANA. Grades de l'amfiteatre.

ZONA POLIVALENT:
L'espai central roman buit per a permetre activitats de major tamany com fires, manifestacions, esports col·lectius, espectacles, emfatitzat per les grades que formen l'amfiteatre. El salt de nivell remarca la visual de l'ESPAI CAN MANTEGA des del principal punt de la nova PLAÇA.

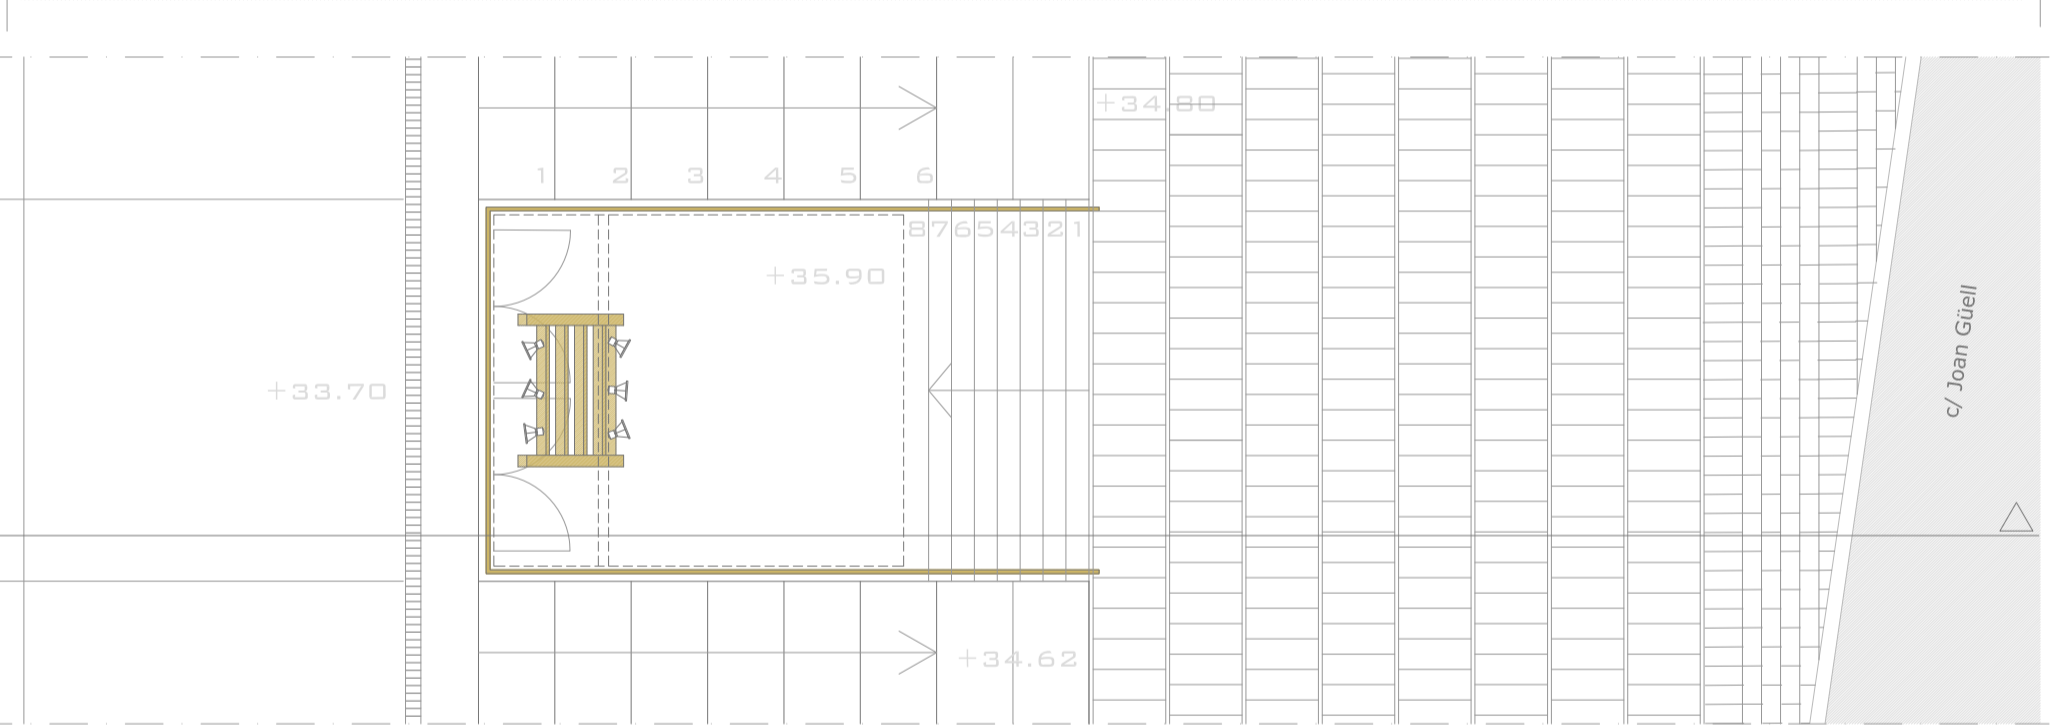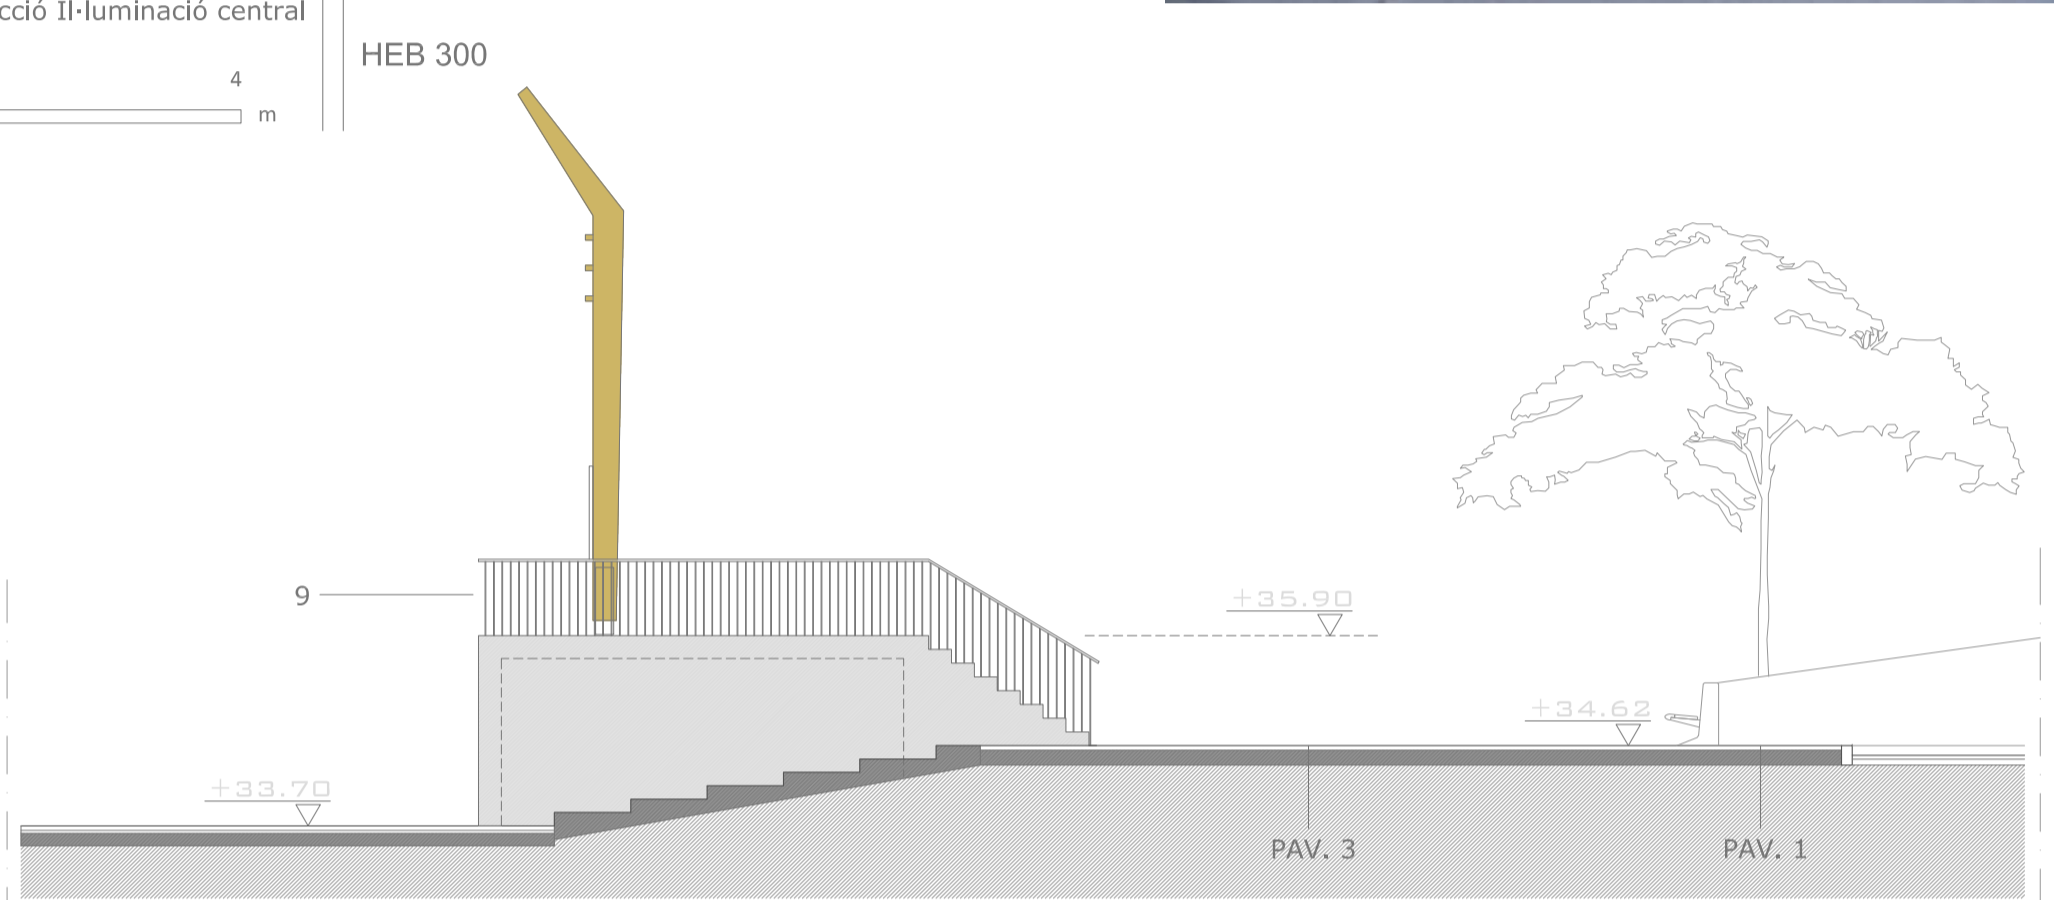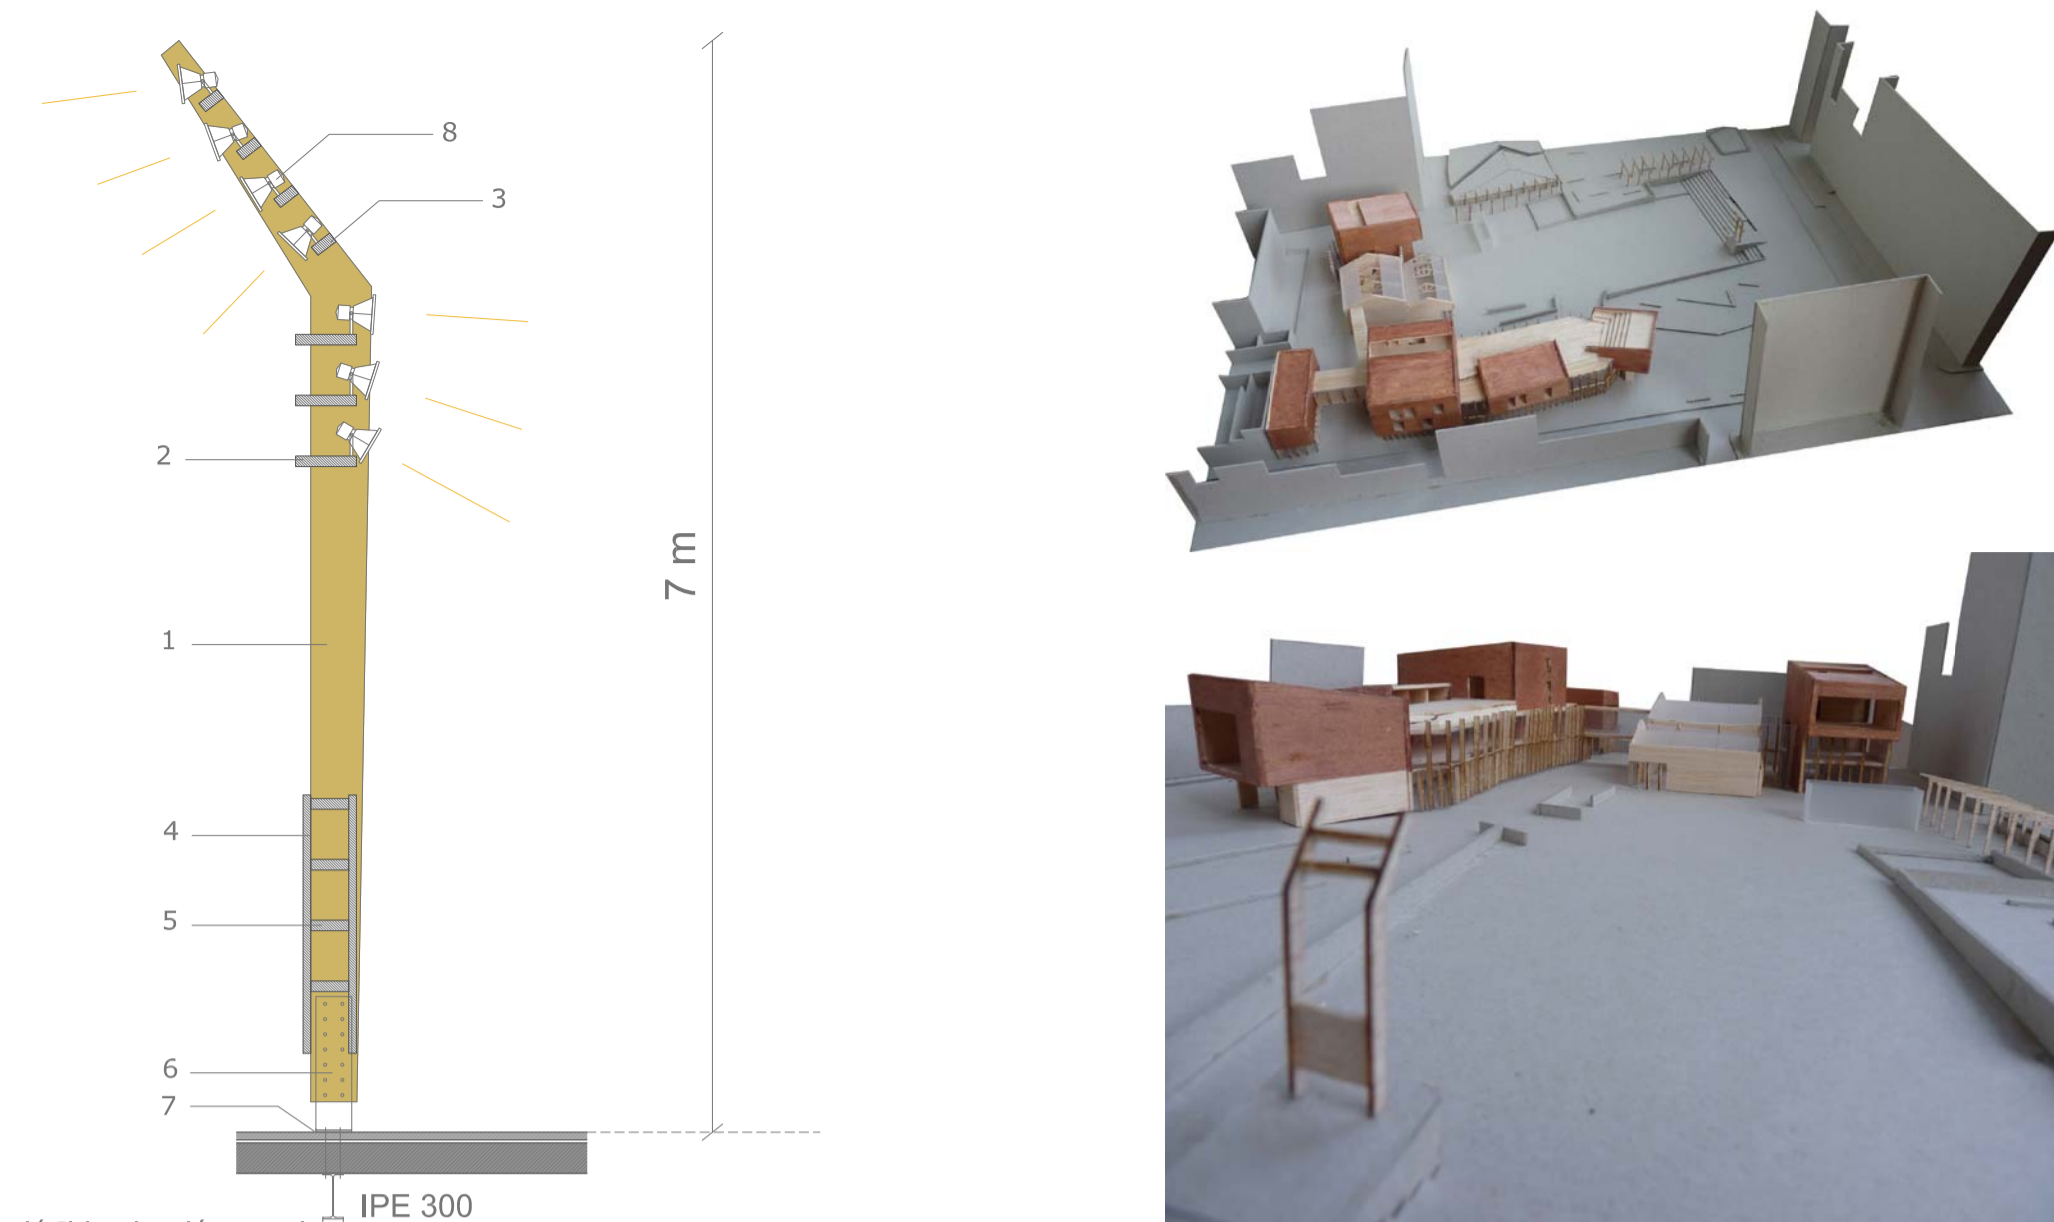

1. Pilar de fusta laminada e. 15cm.
2. Lama fusta lam. 170x40x7cm.
3. Lama fusta lam. 170x15x7cm.
4. Xapa acer inox. sobre aglomerat de fusta:
- panell informatiu, suport paper i suport multimèdia
5. Travesser fusta lam. subjecció dels taulons d'aglomerat.
6. Perfil acer galvanitzat de subjecció pilar.
7. Base acer galv. d'ancoratge
8. Focus de llum Iguzzini
9. Barana:
- barres acer galv. Ø10mm
- passamà fusta roure.
10. Barana peces prefabricades de formigó.
11. Grades de formigó armat.

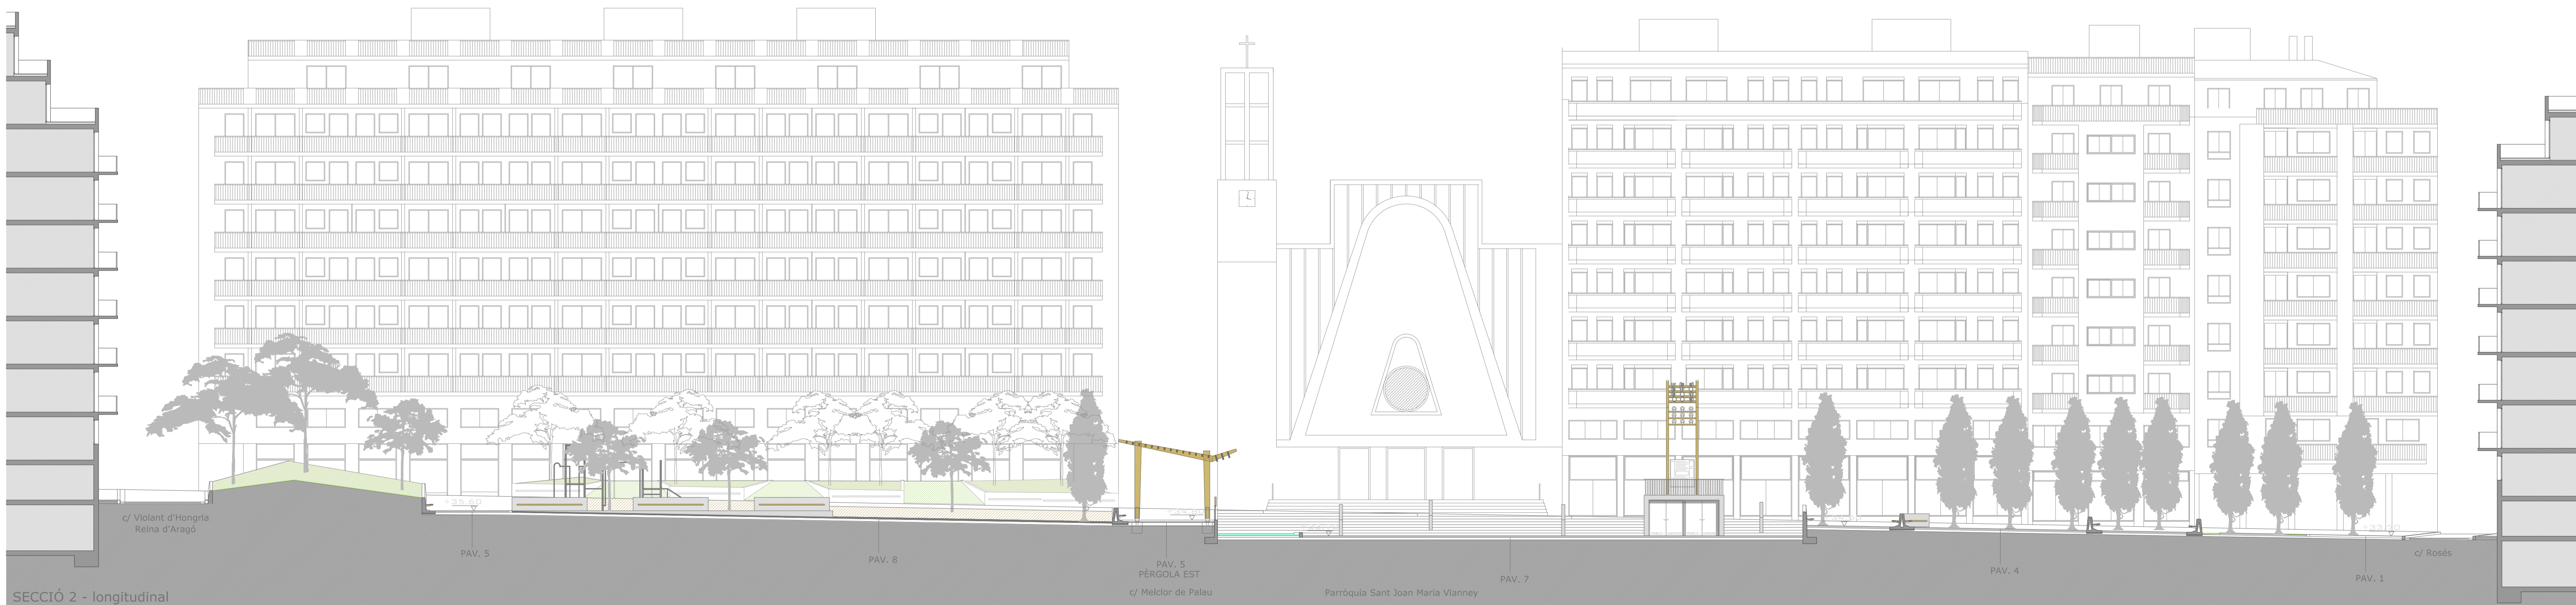

SECCIÓ 2 - longitudinal