

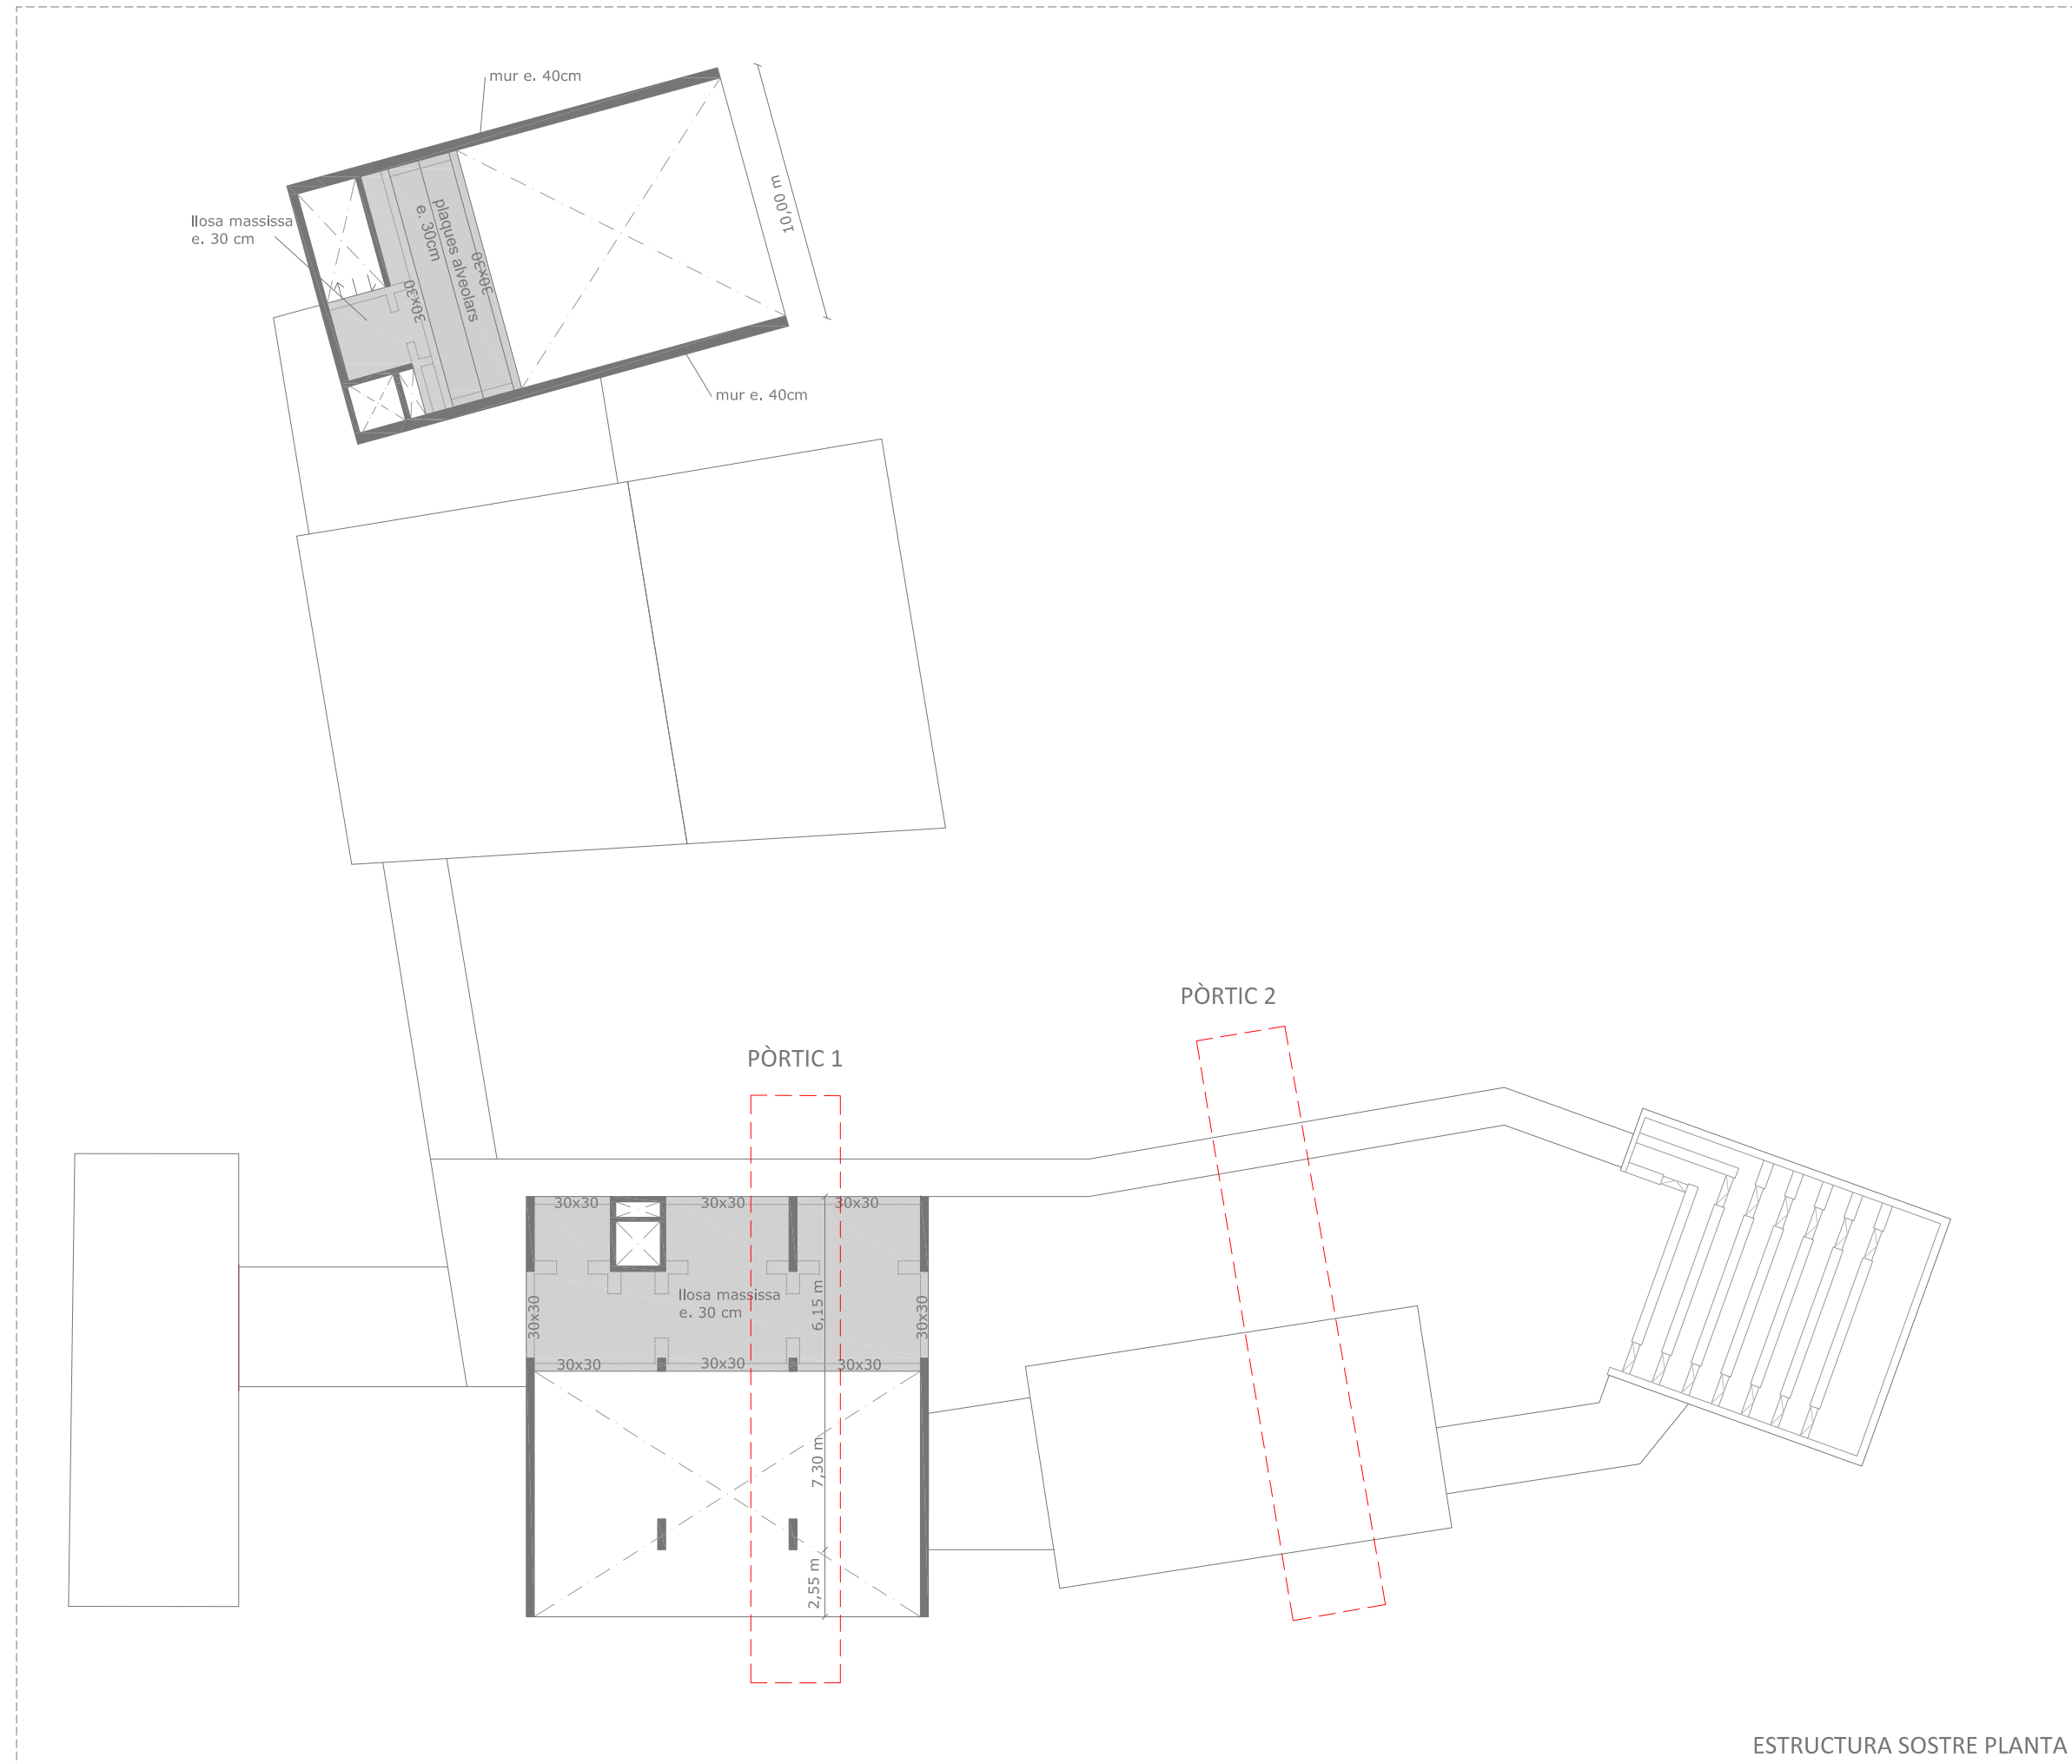
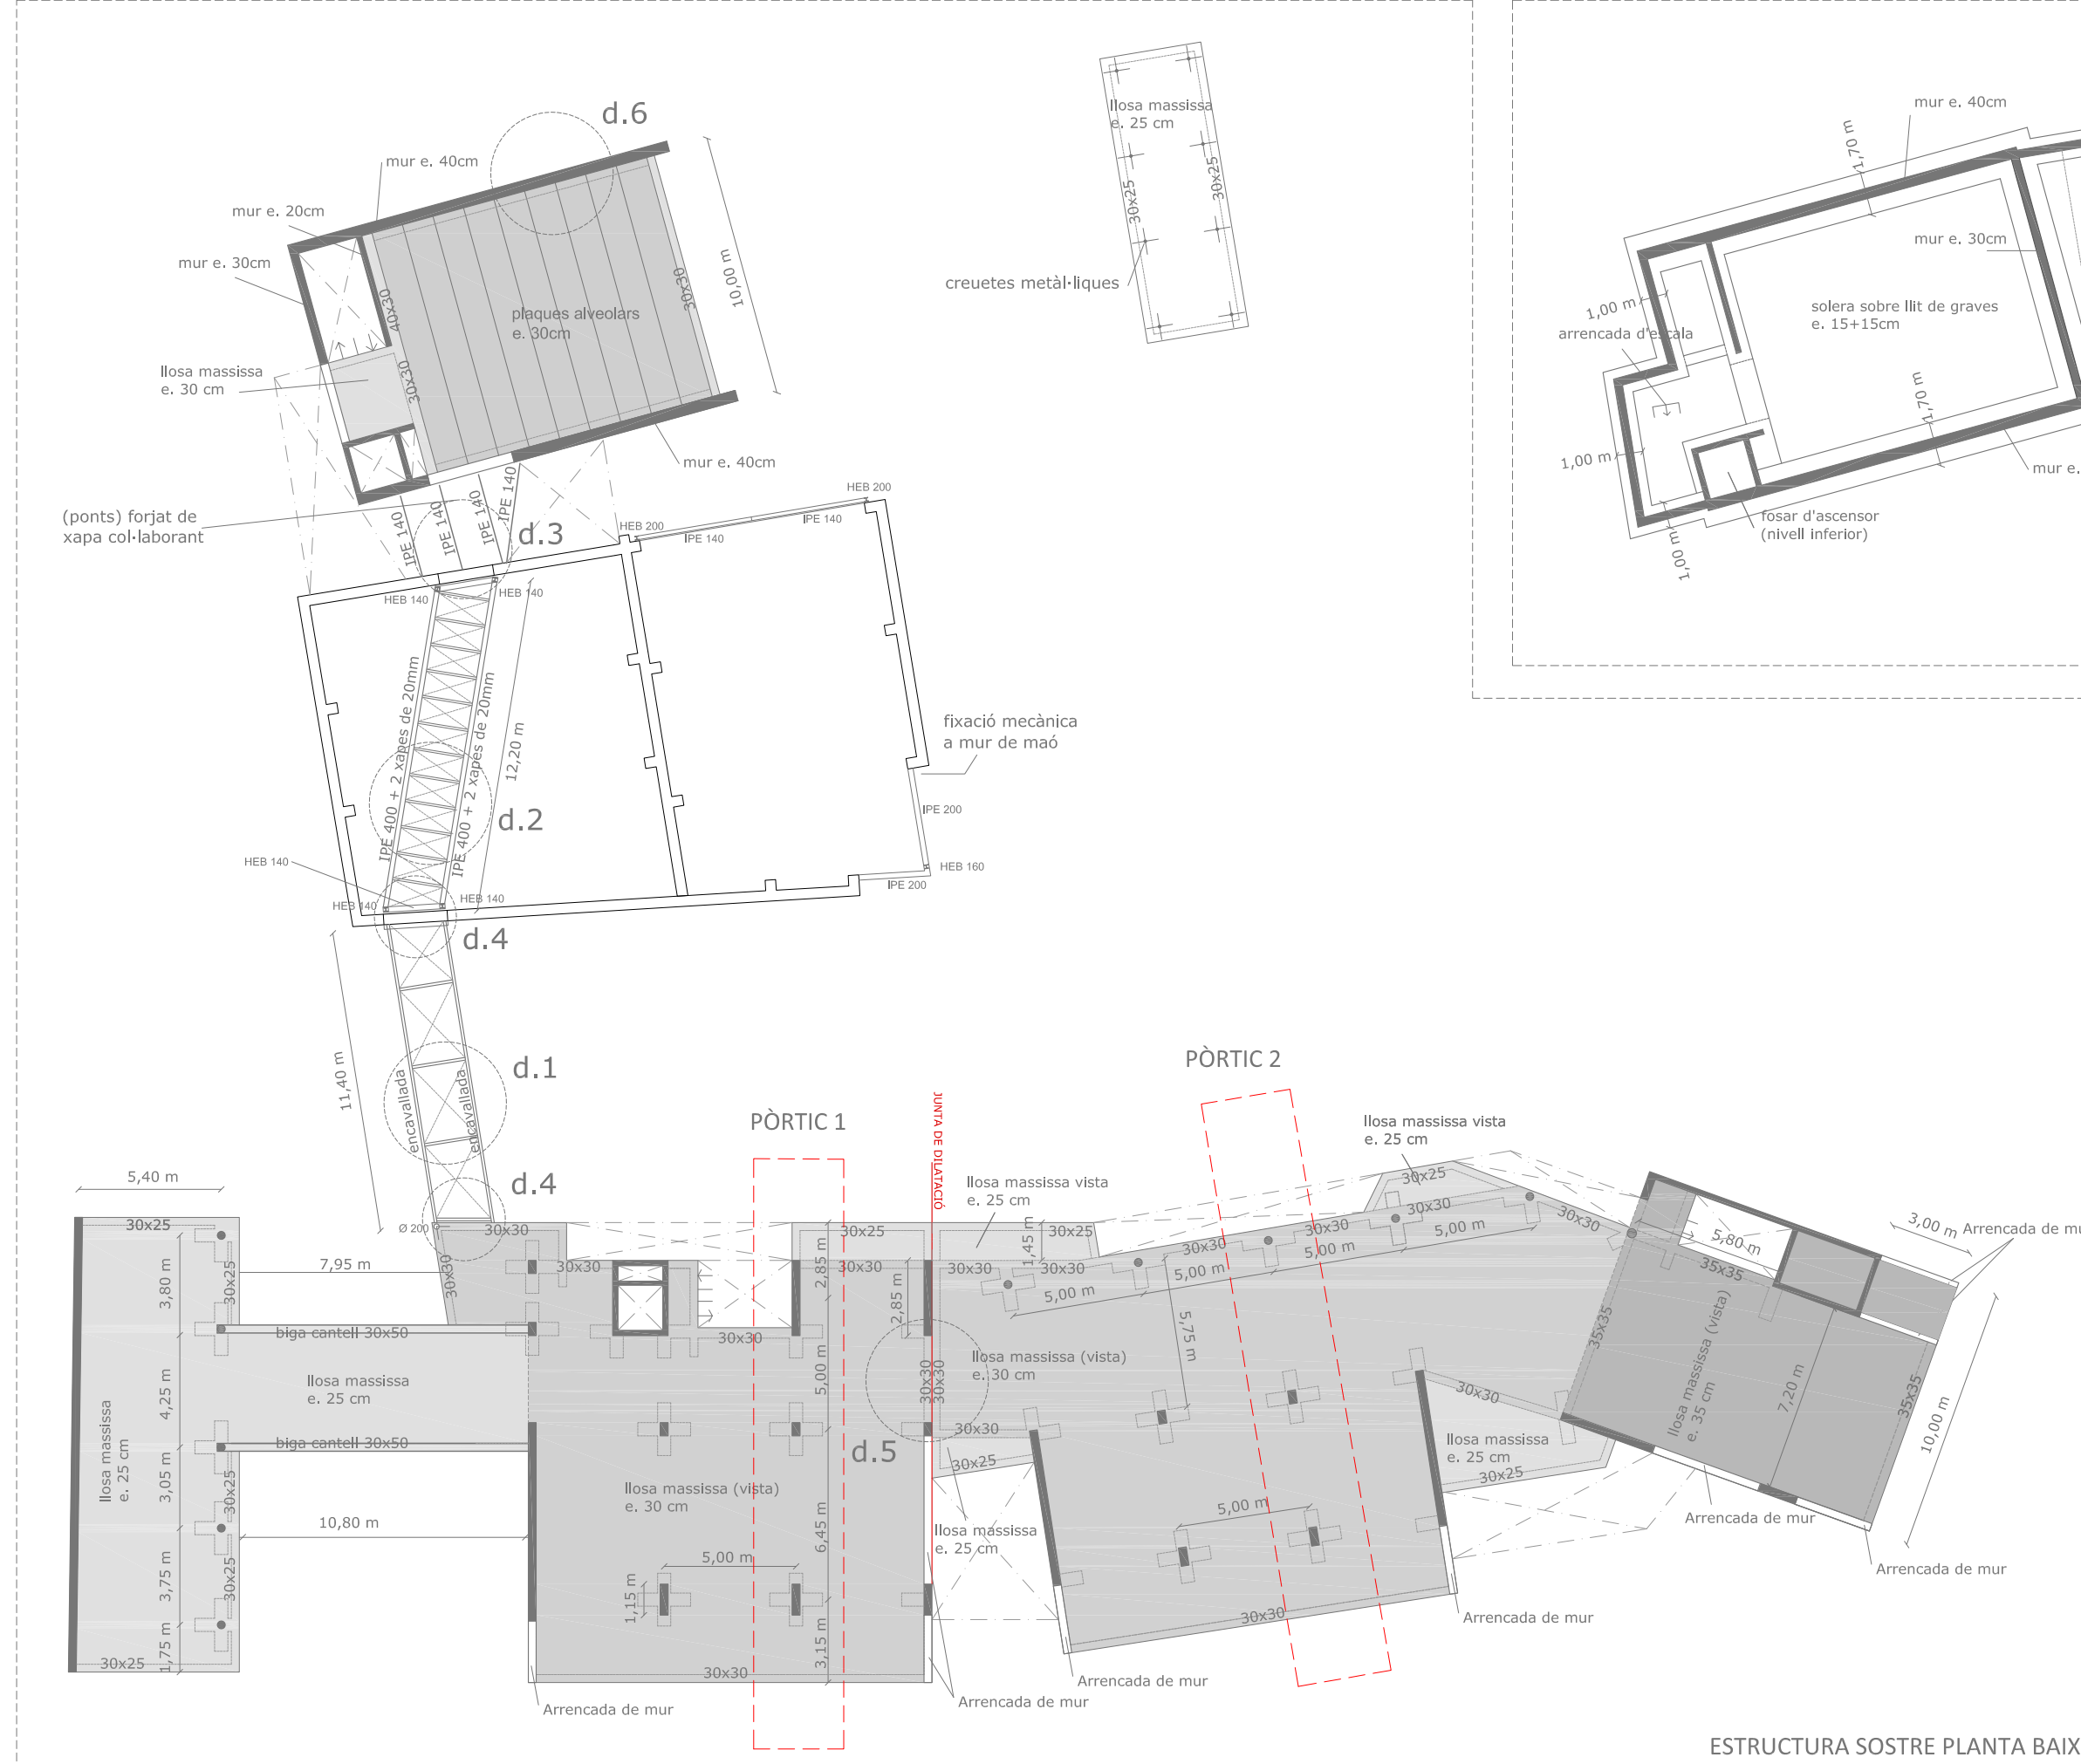
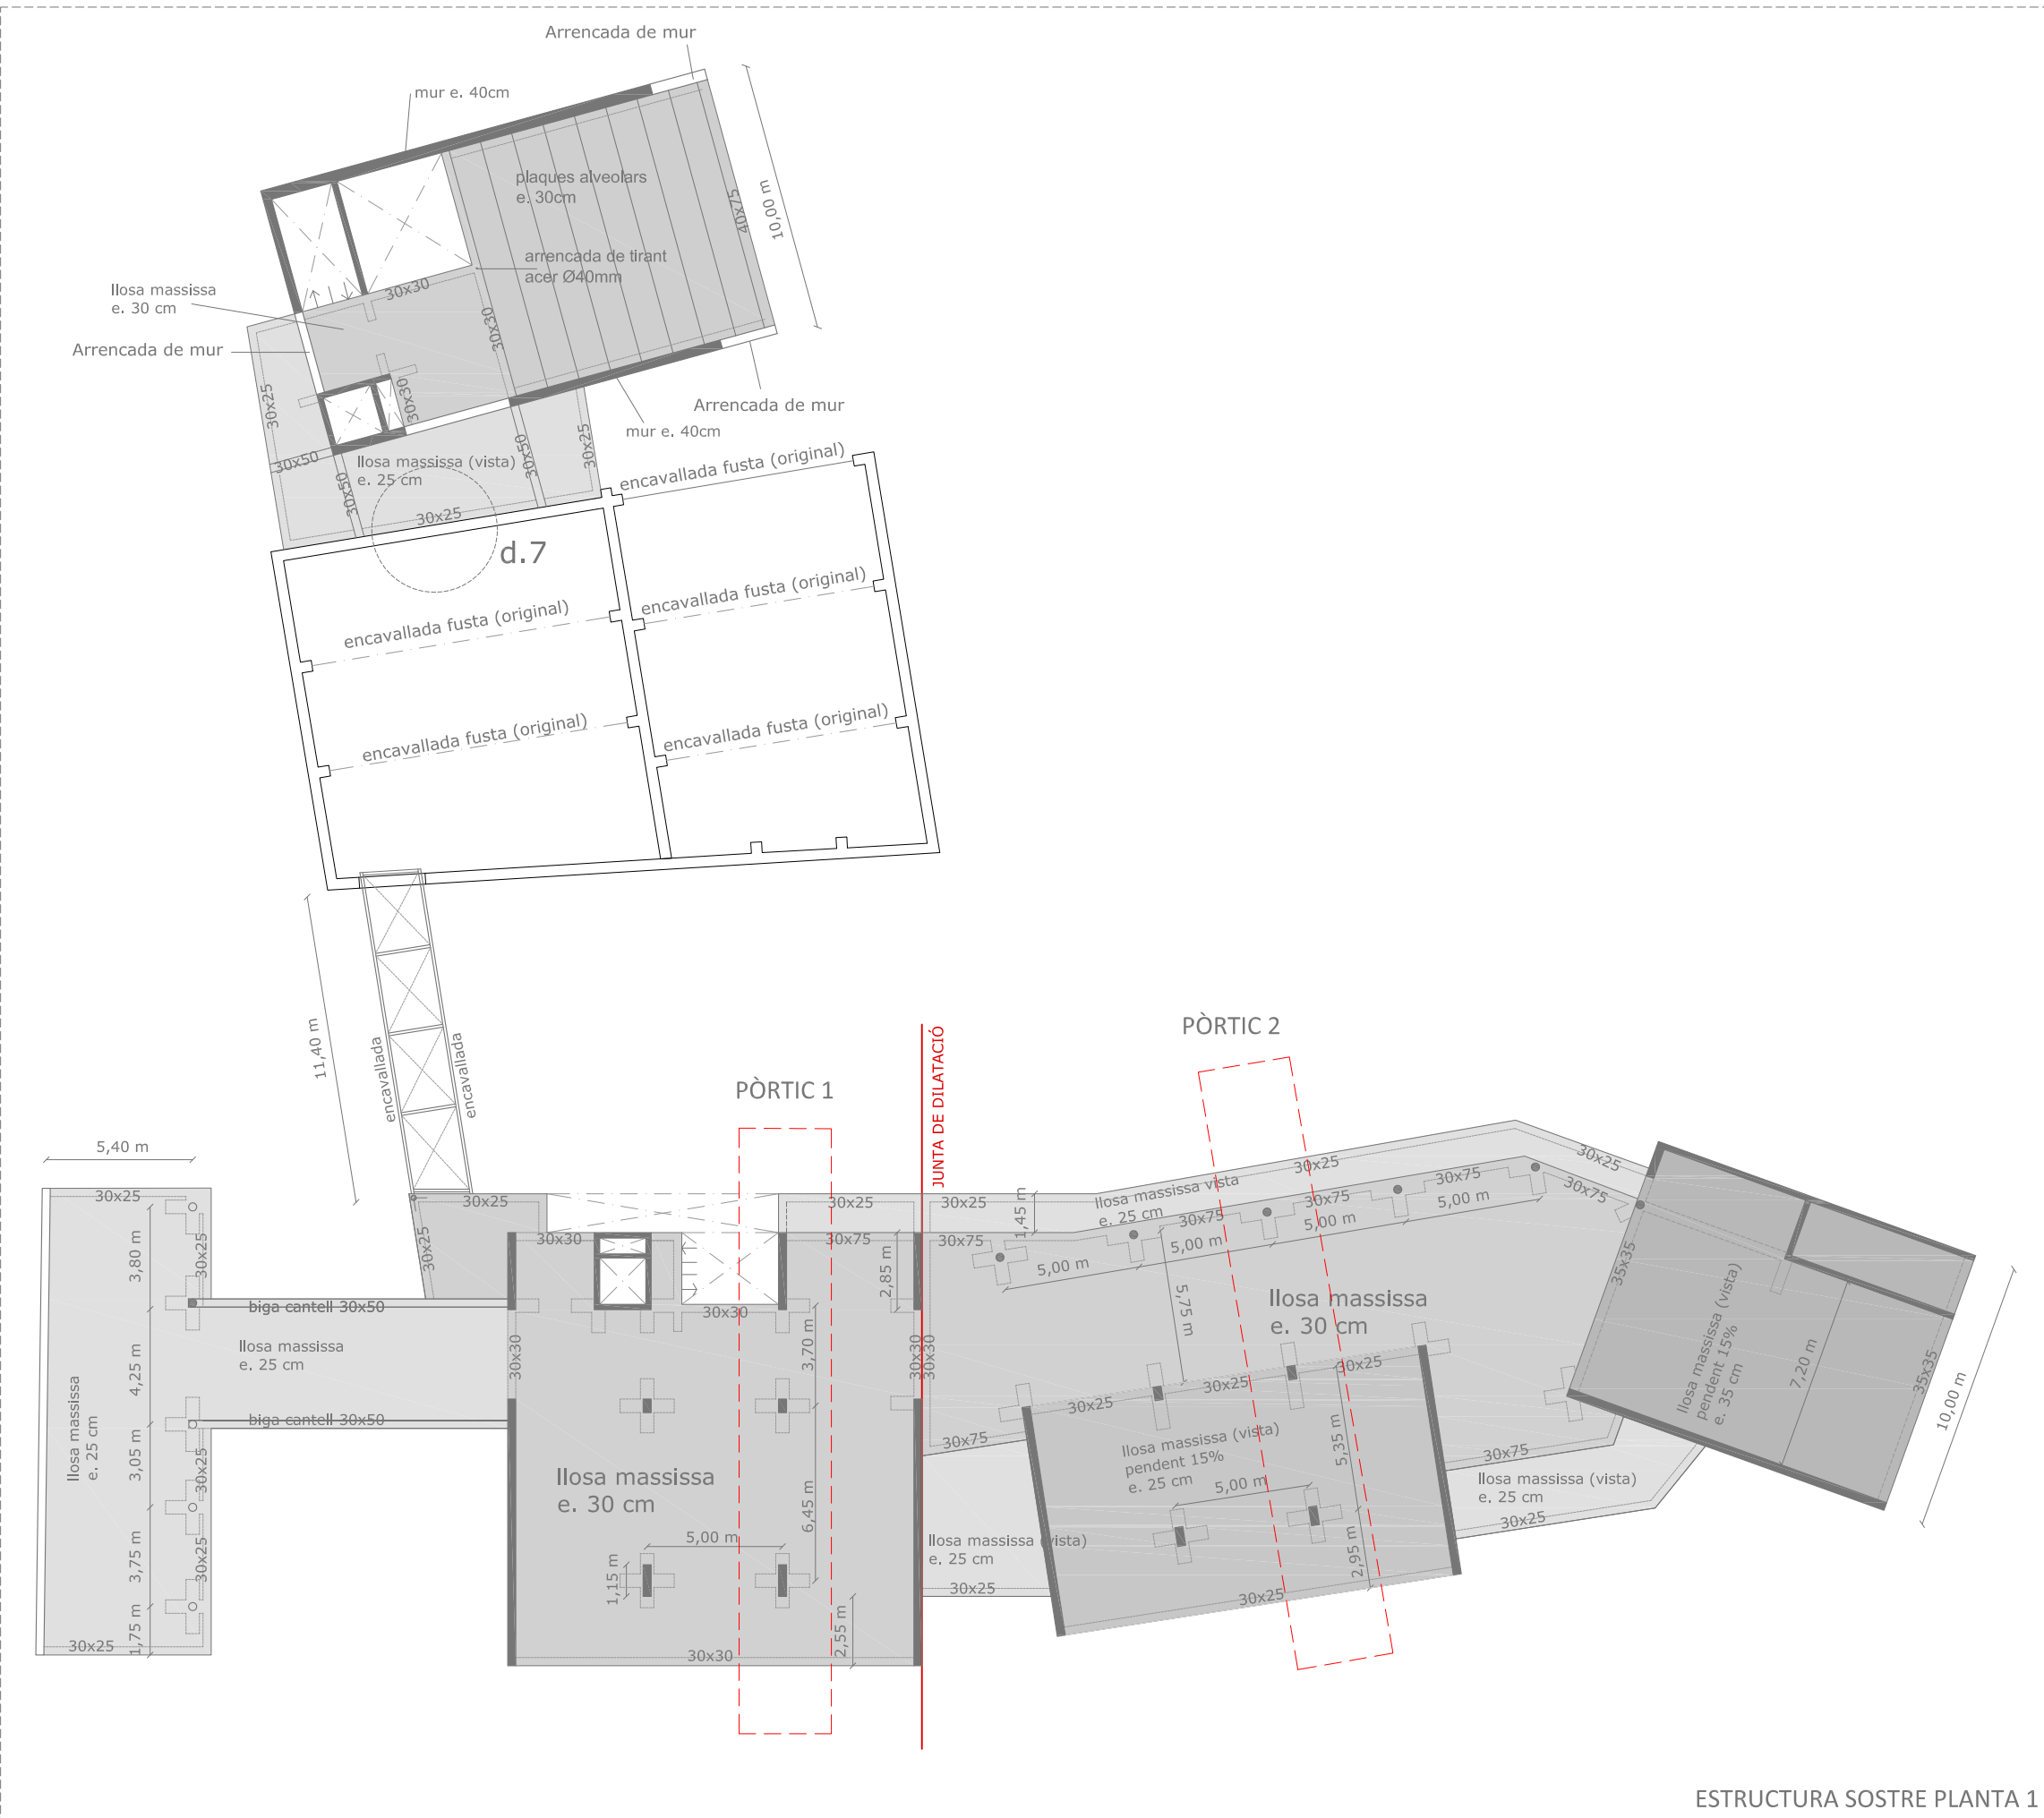
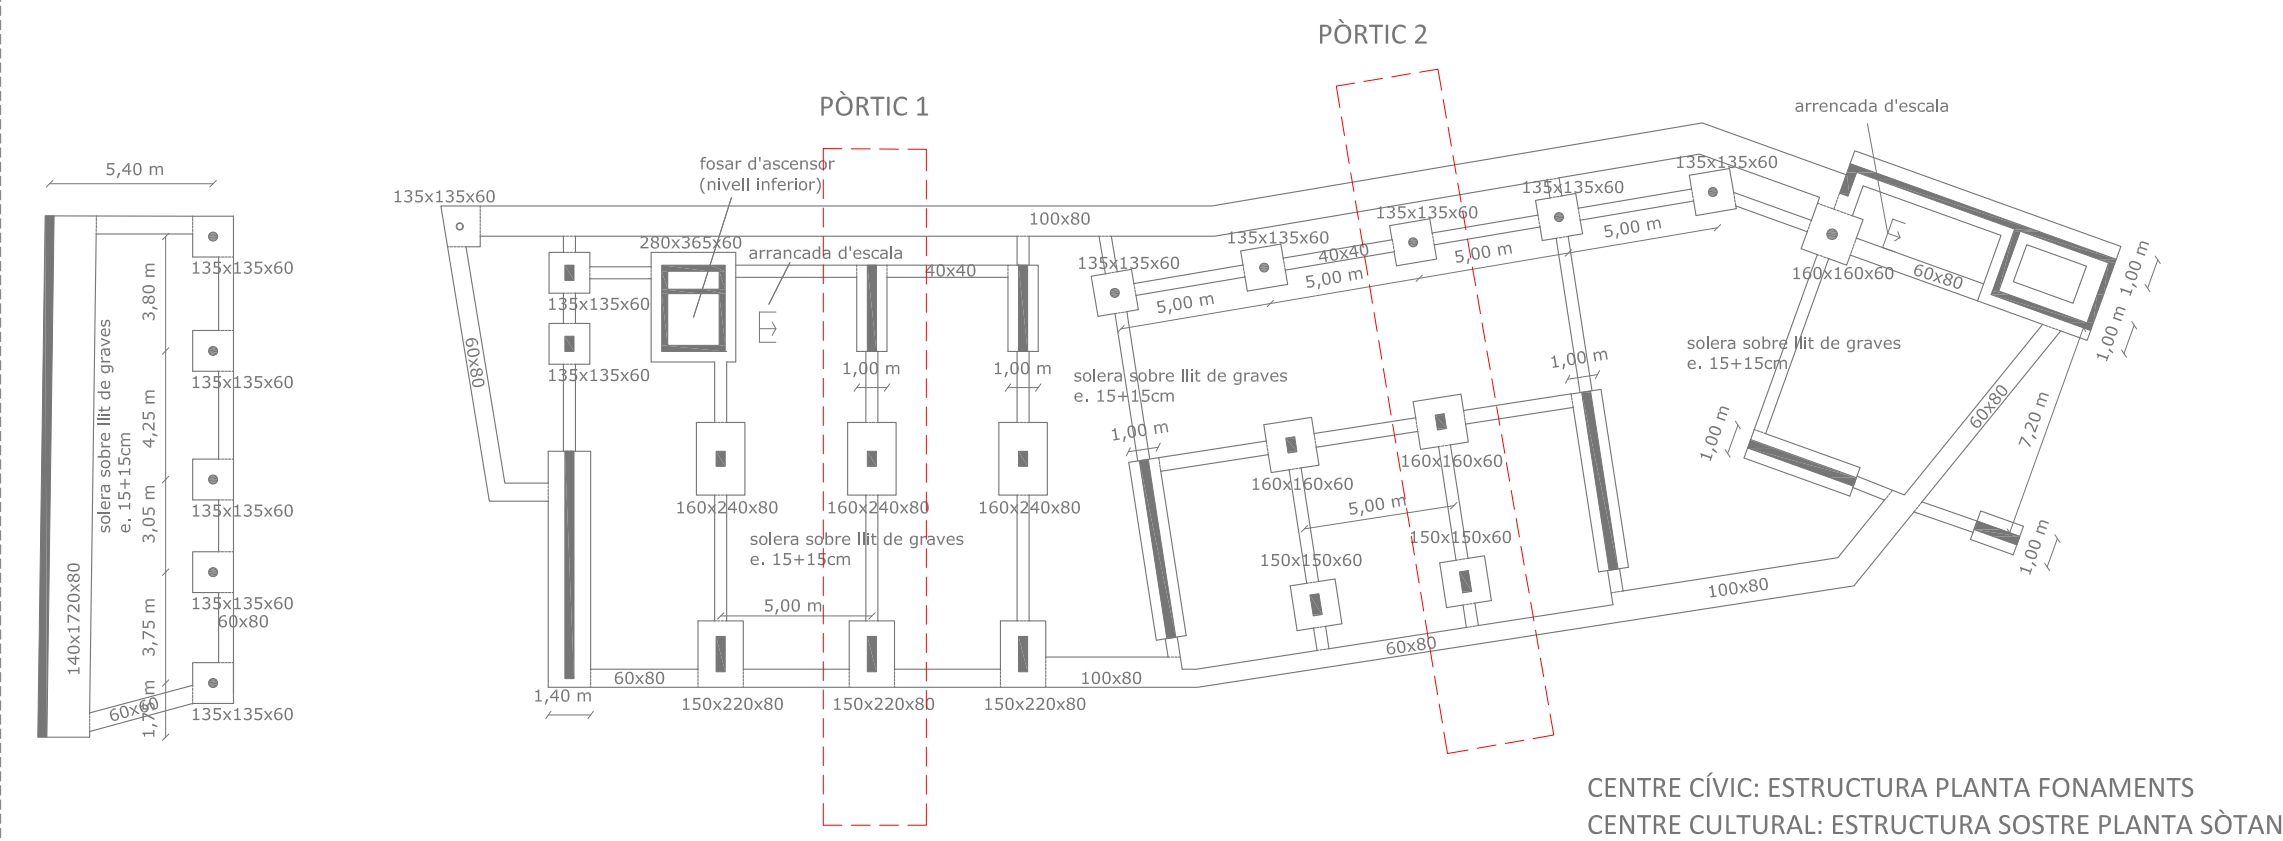
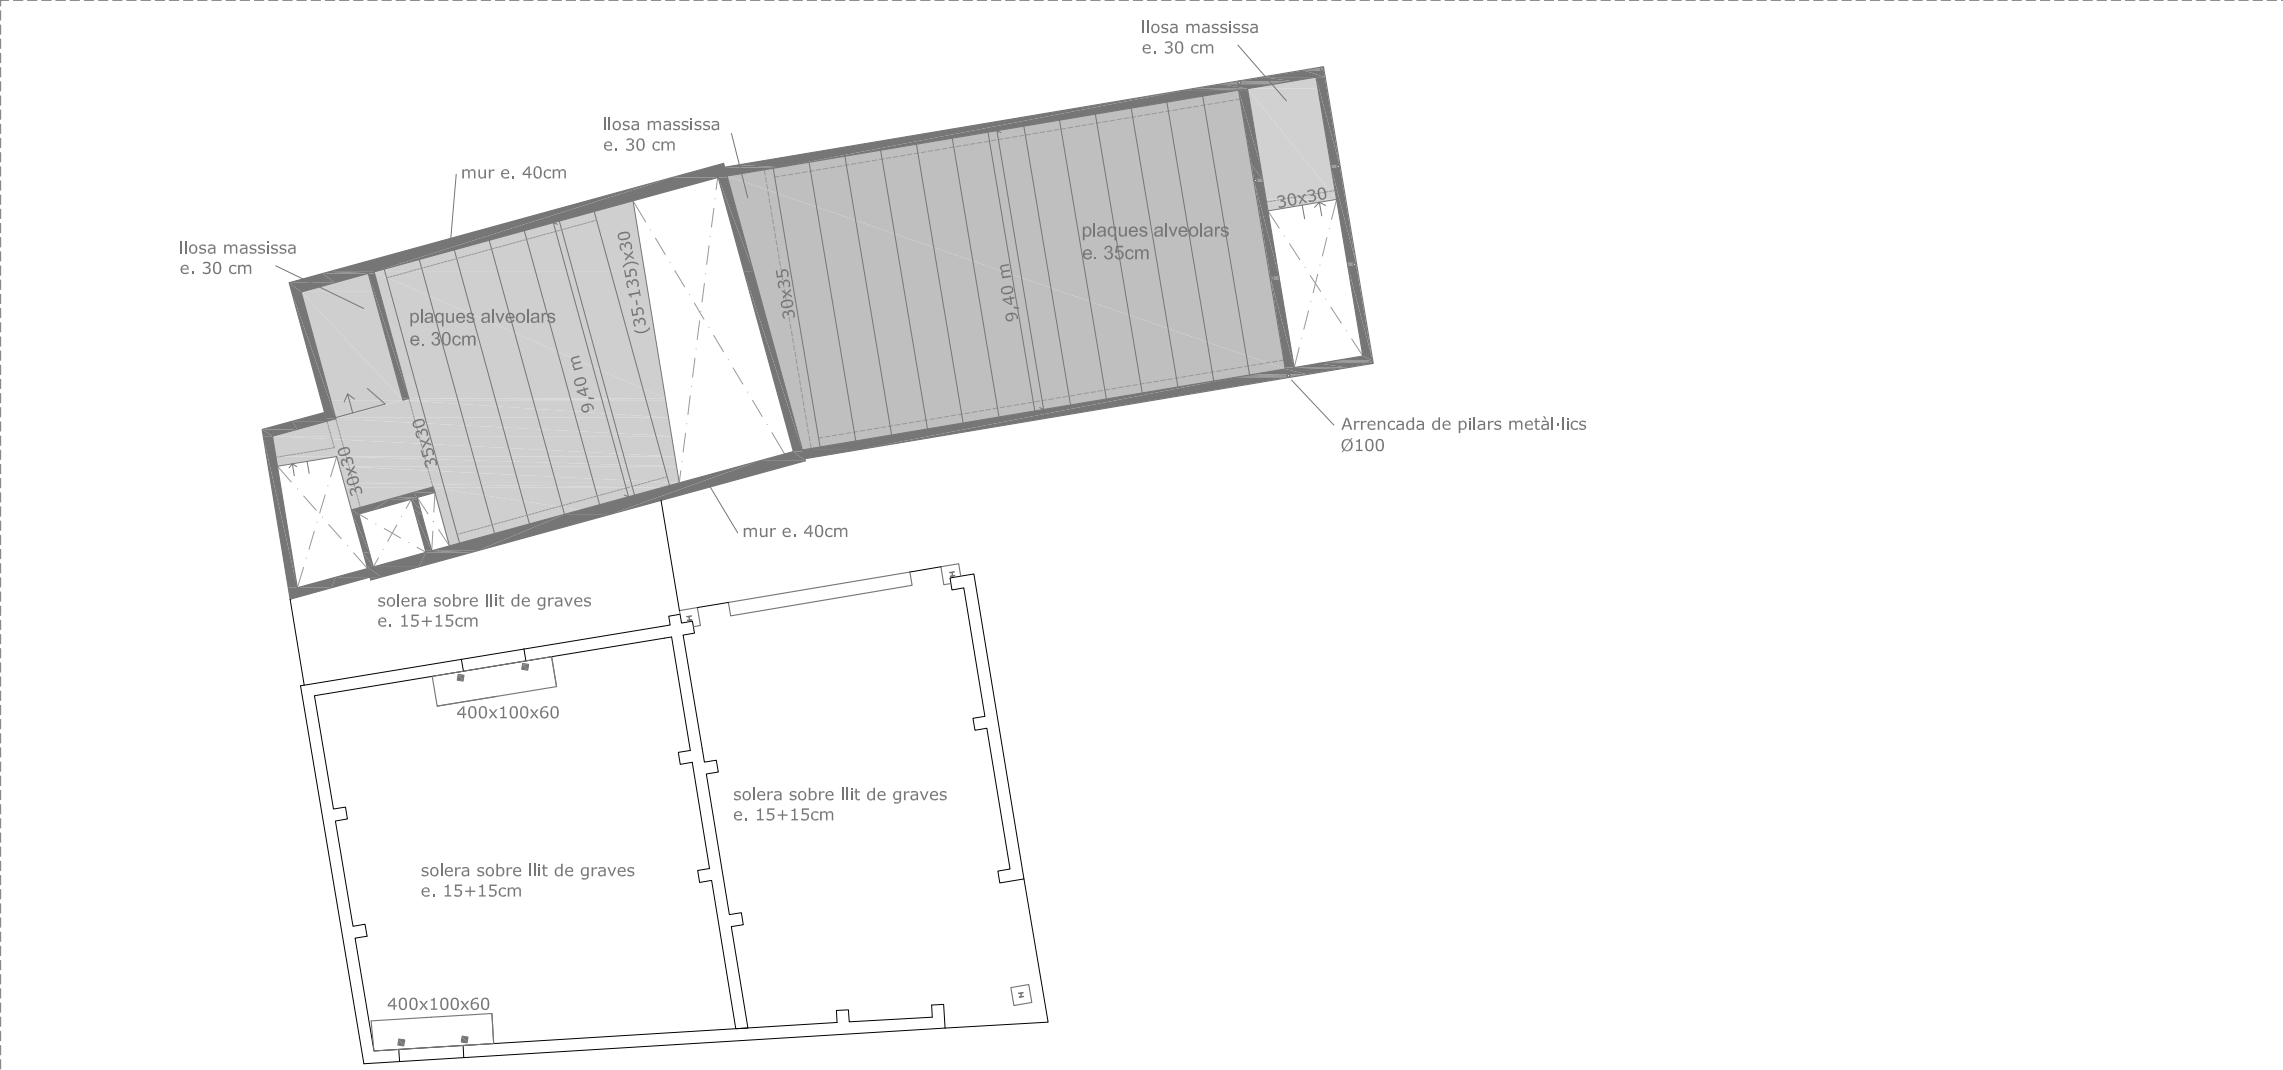
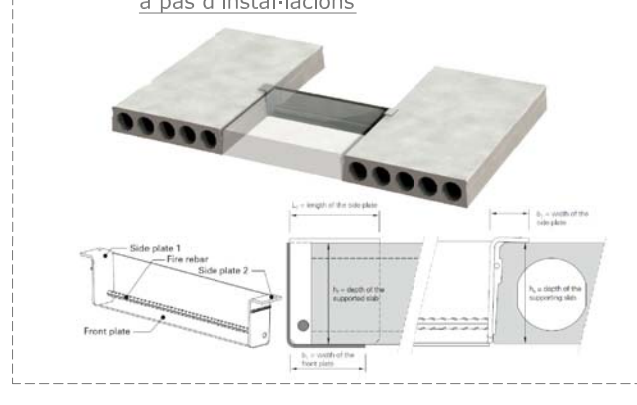
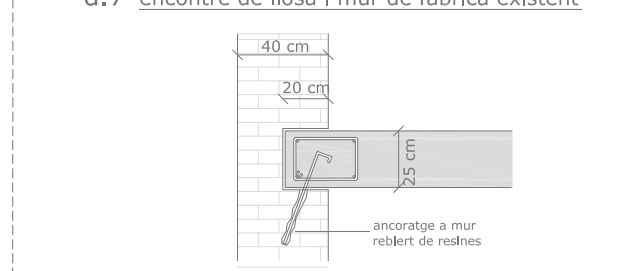
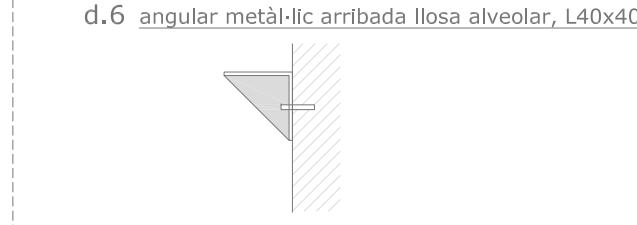
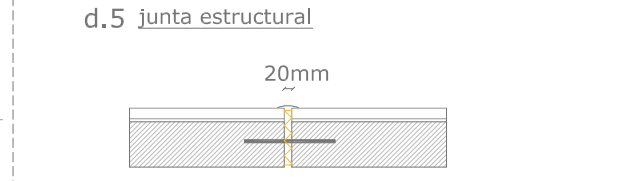
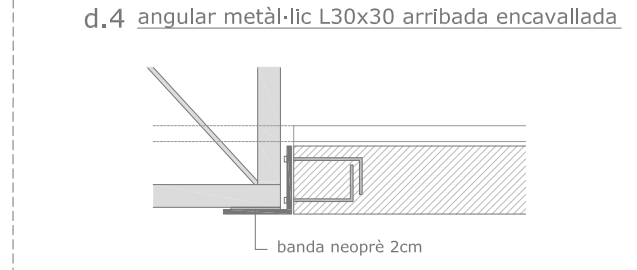
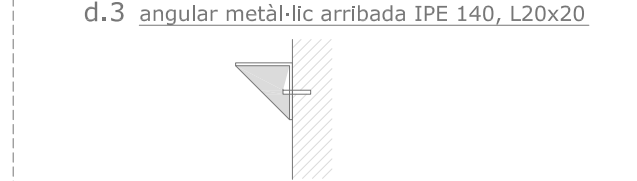




ESQEMES DE L'ESTRUCTURA
Forjat: sostre de planta / Pilar-mur: sota forjat de planta

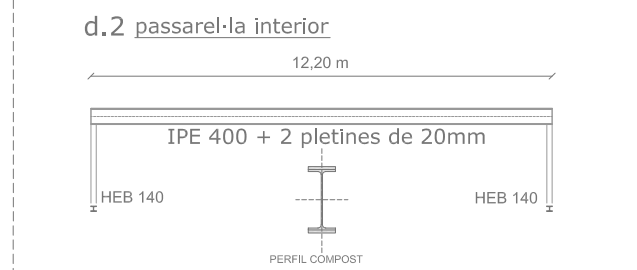

Detalls d'elements i punts singulars

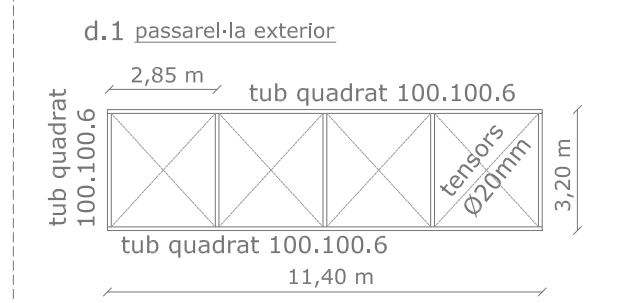

CENTRE CULTURAL: ESTRUCTURA PLANTA FONAMENTS

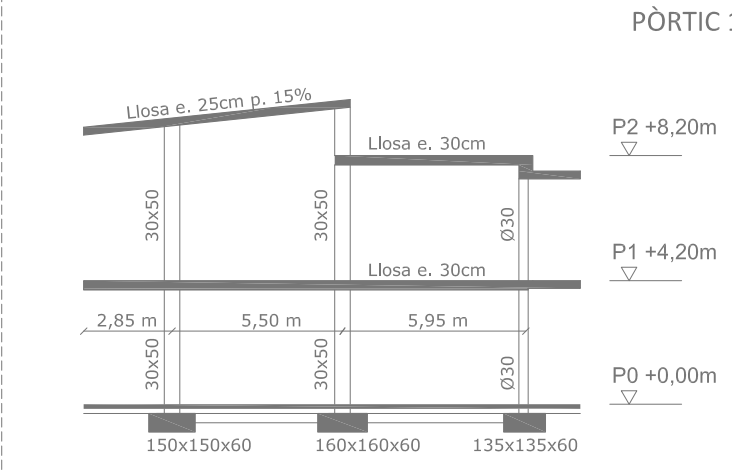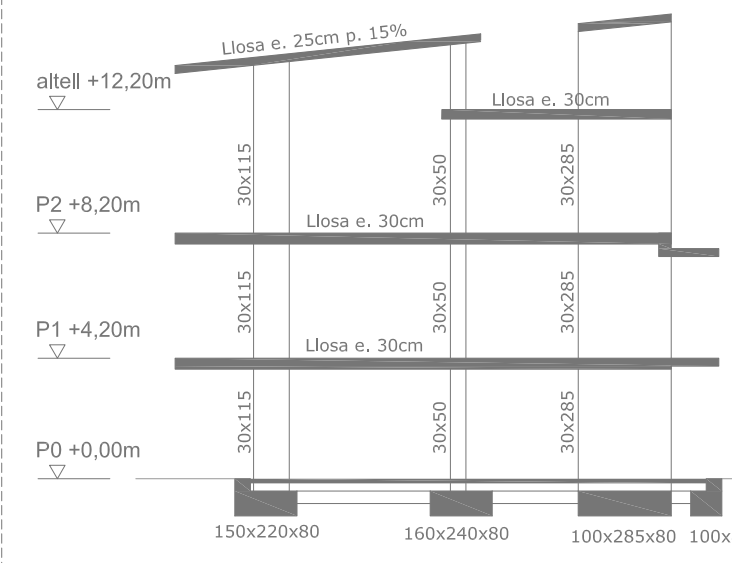

PÒRTIC 2 (ESQUEMES WINEVA)