
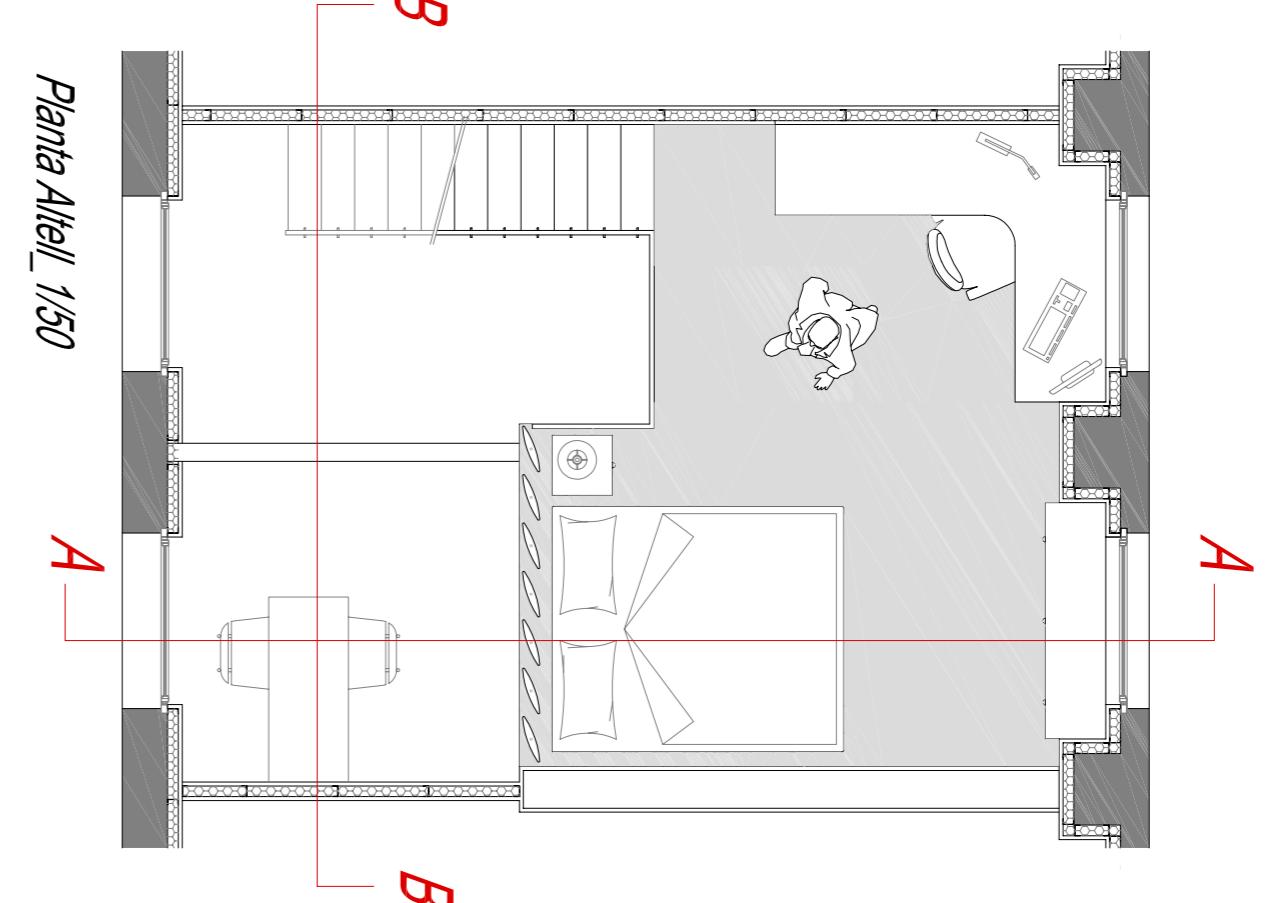


**Habitatge Estudi**  
Sup. util total: 33m<sup>2</sup>  
*Superficie Planta Baja: 14m<sup>2</sup>*

*Superficie Planta Baja: 14m<sup>2</sup>*  
*Superficie Altas: 14m<sup>2</sup>*  
*Superficie de servis (cunes i banys): 5m<sup>2</sup>*  
*Orientació fàçana principal: SUD*

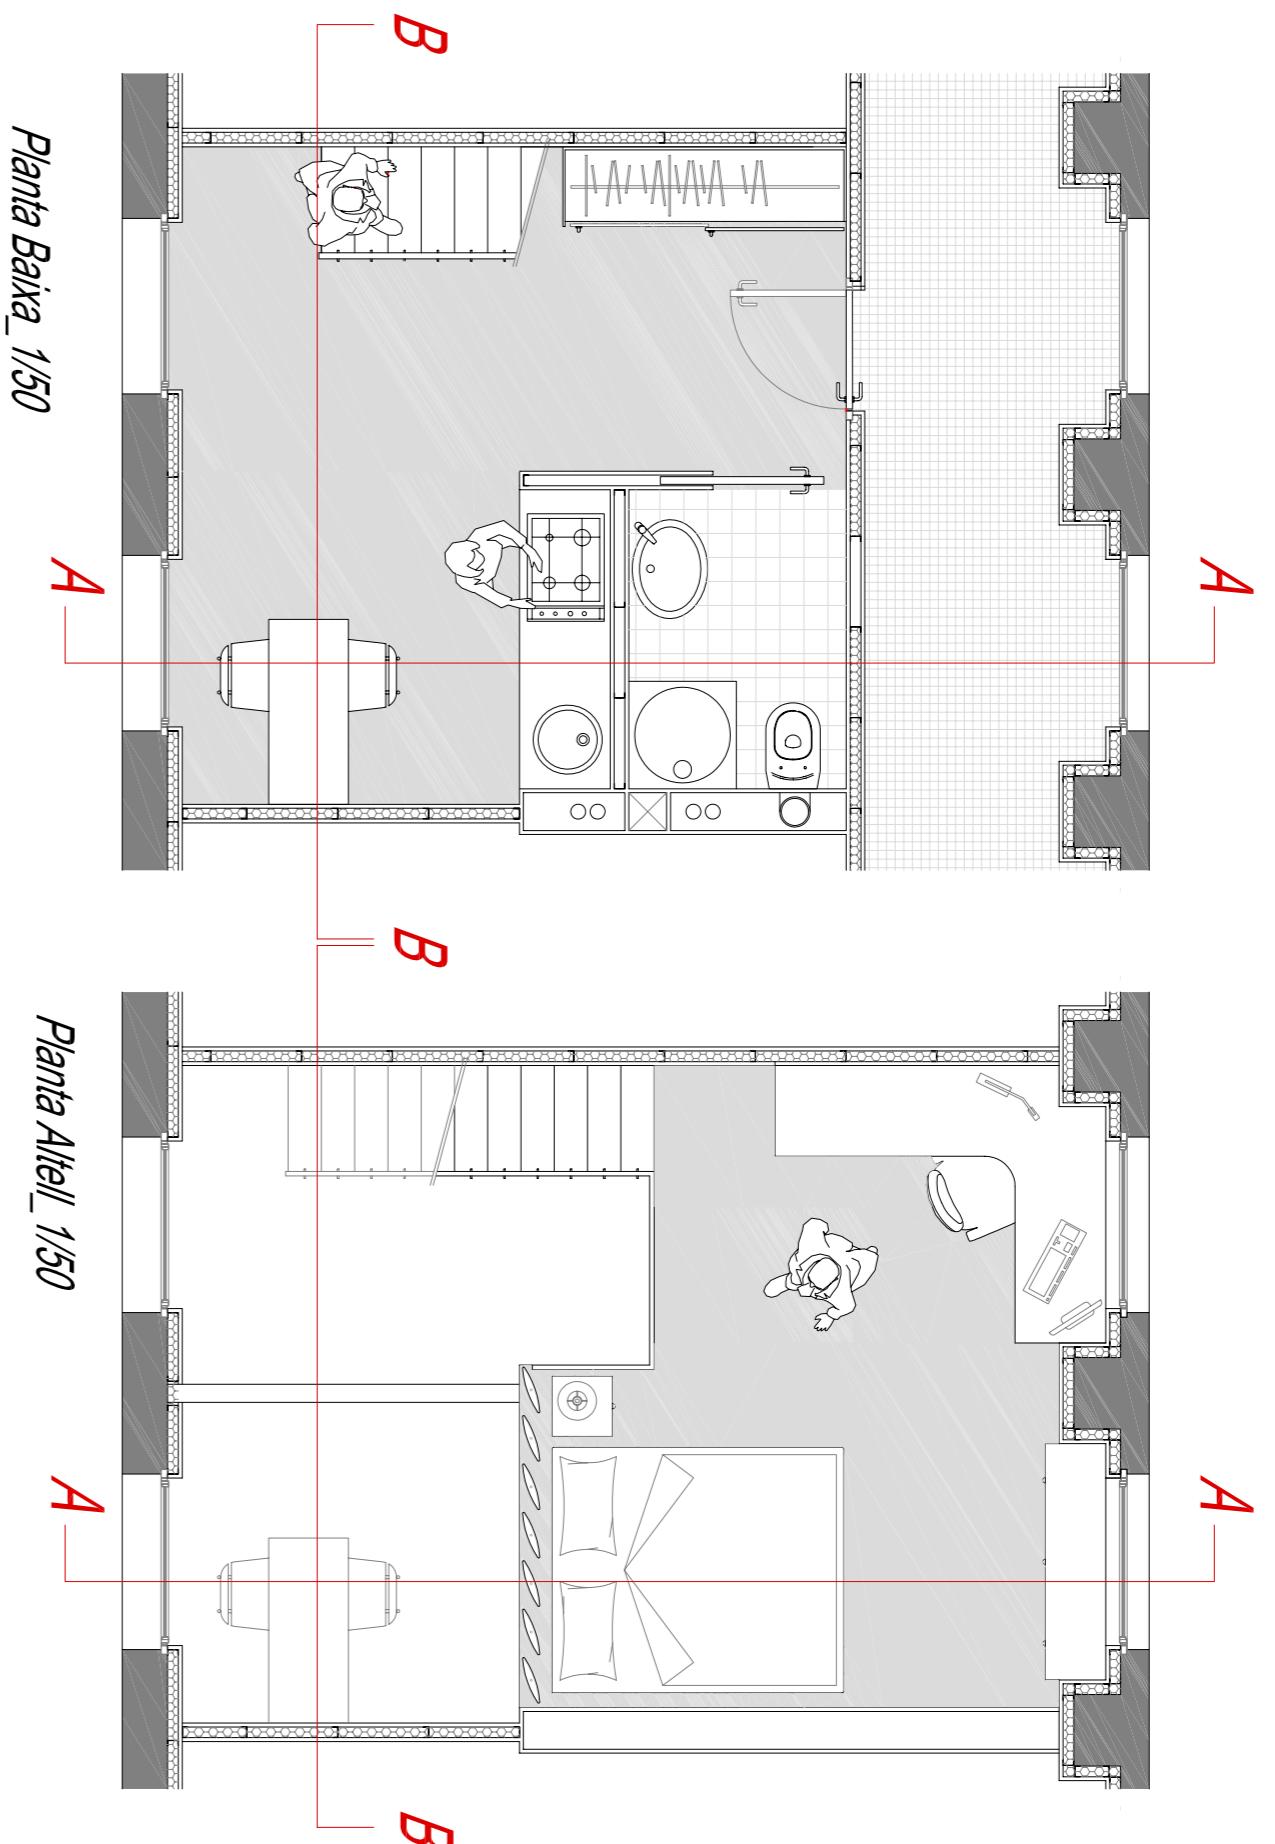

*Planta Baixa* 1/50


*Planta Alte* // 1/50

**La segona possibilitat d'alojament del complex es tracta d'un habitatge tipus estudi situat a la nau de l'extrem nord.**


**En aquest cas, anima dirigida USUARIS dels tallers** que requereixen també d'un habitatge o a visitants temporals.

**L'espai interior es dividirà en dos nivells**, situant a la planta baixa el nucli de serveis, cuina i menjador sota un doble espai. La planta d'allet està destinada a la zona de dormitori i estudi o saleta d'estar.

Es conserva l'estructura existent de la nau de bigues metàl·liques i revolto ceràmic i s'afegeixrà l'allet construït amb estructura metàl·lica.

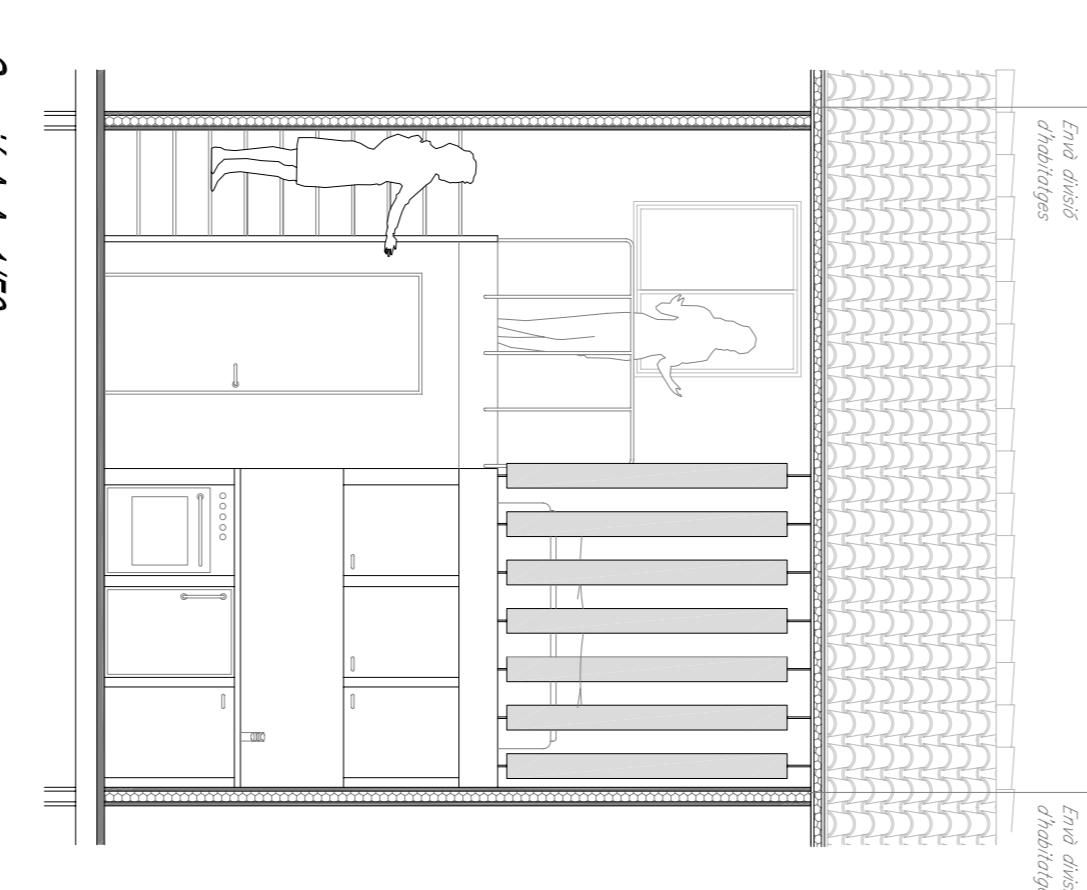

*Secció A-A\_1/50*

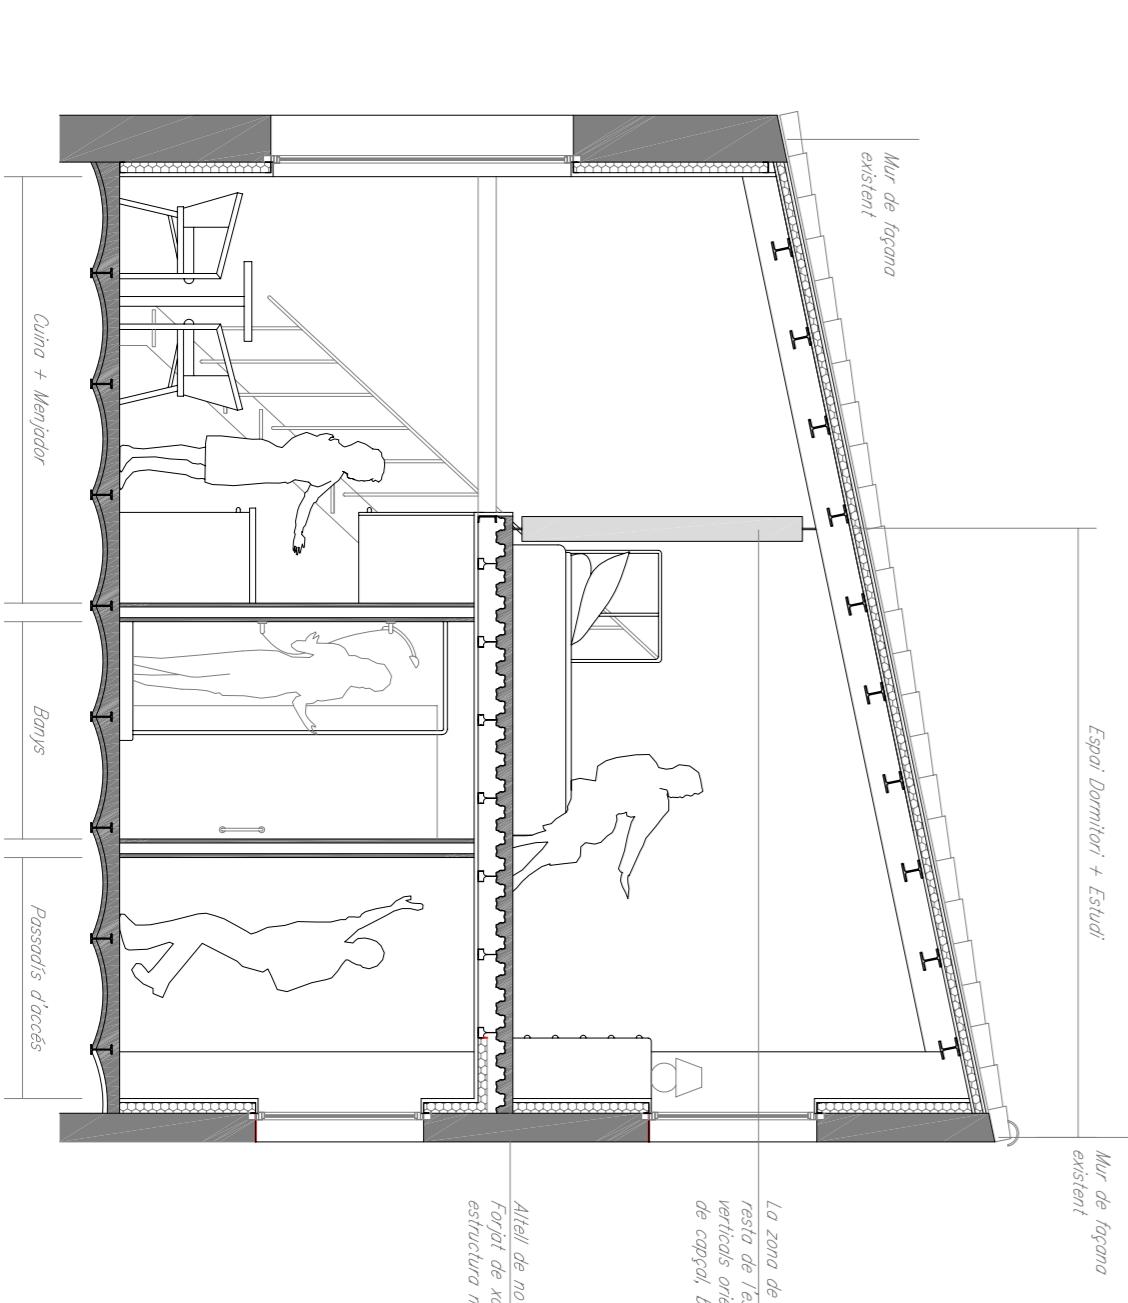

Secció B-B\_1/50