


Instal·lacions Sanejament Planta Tipus HABITATGE 1/300

Instal·lacions_Sanejament_Planta Coberta_1/300

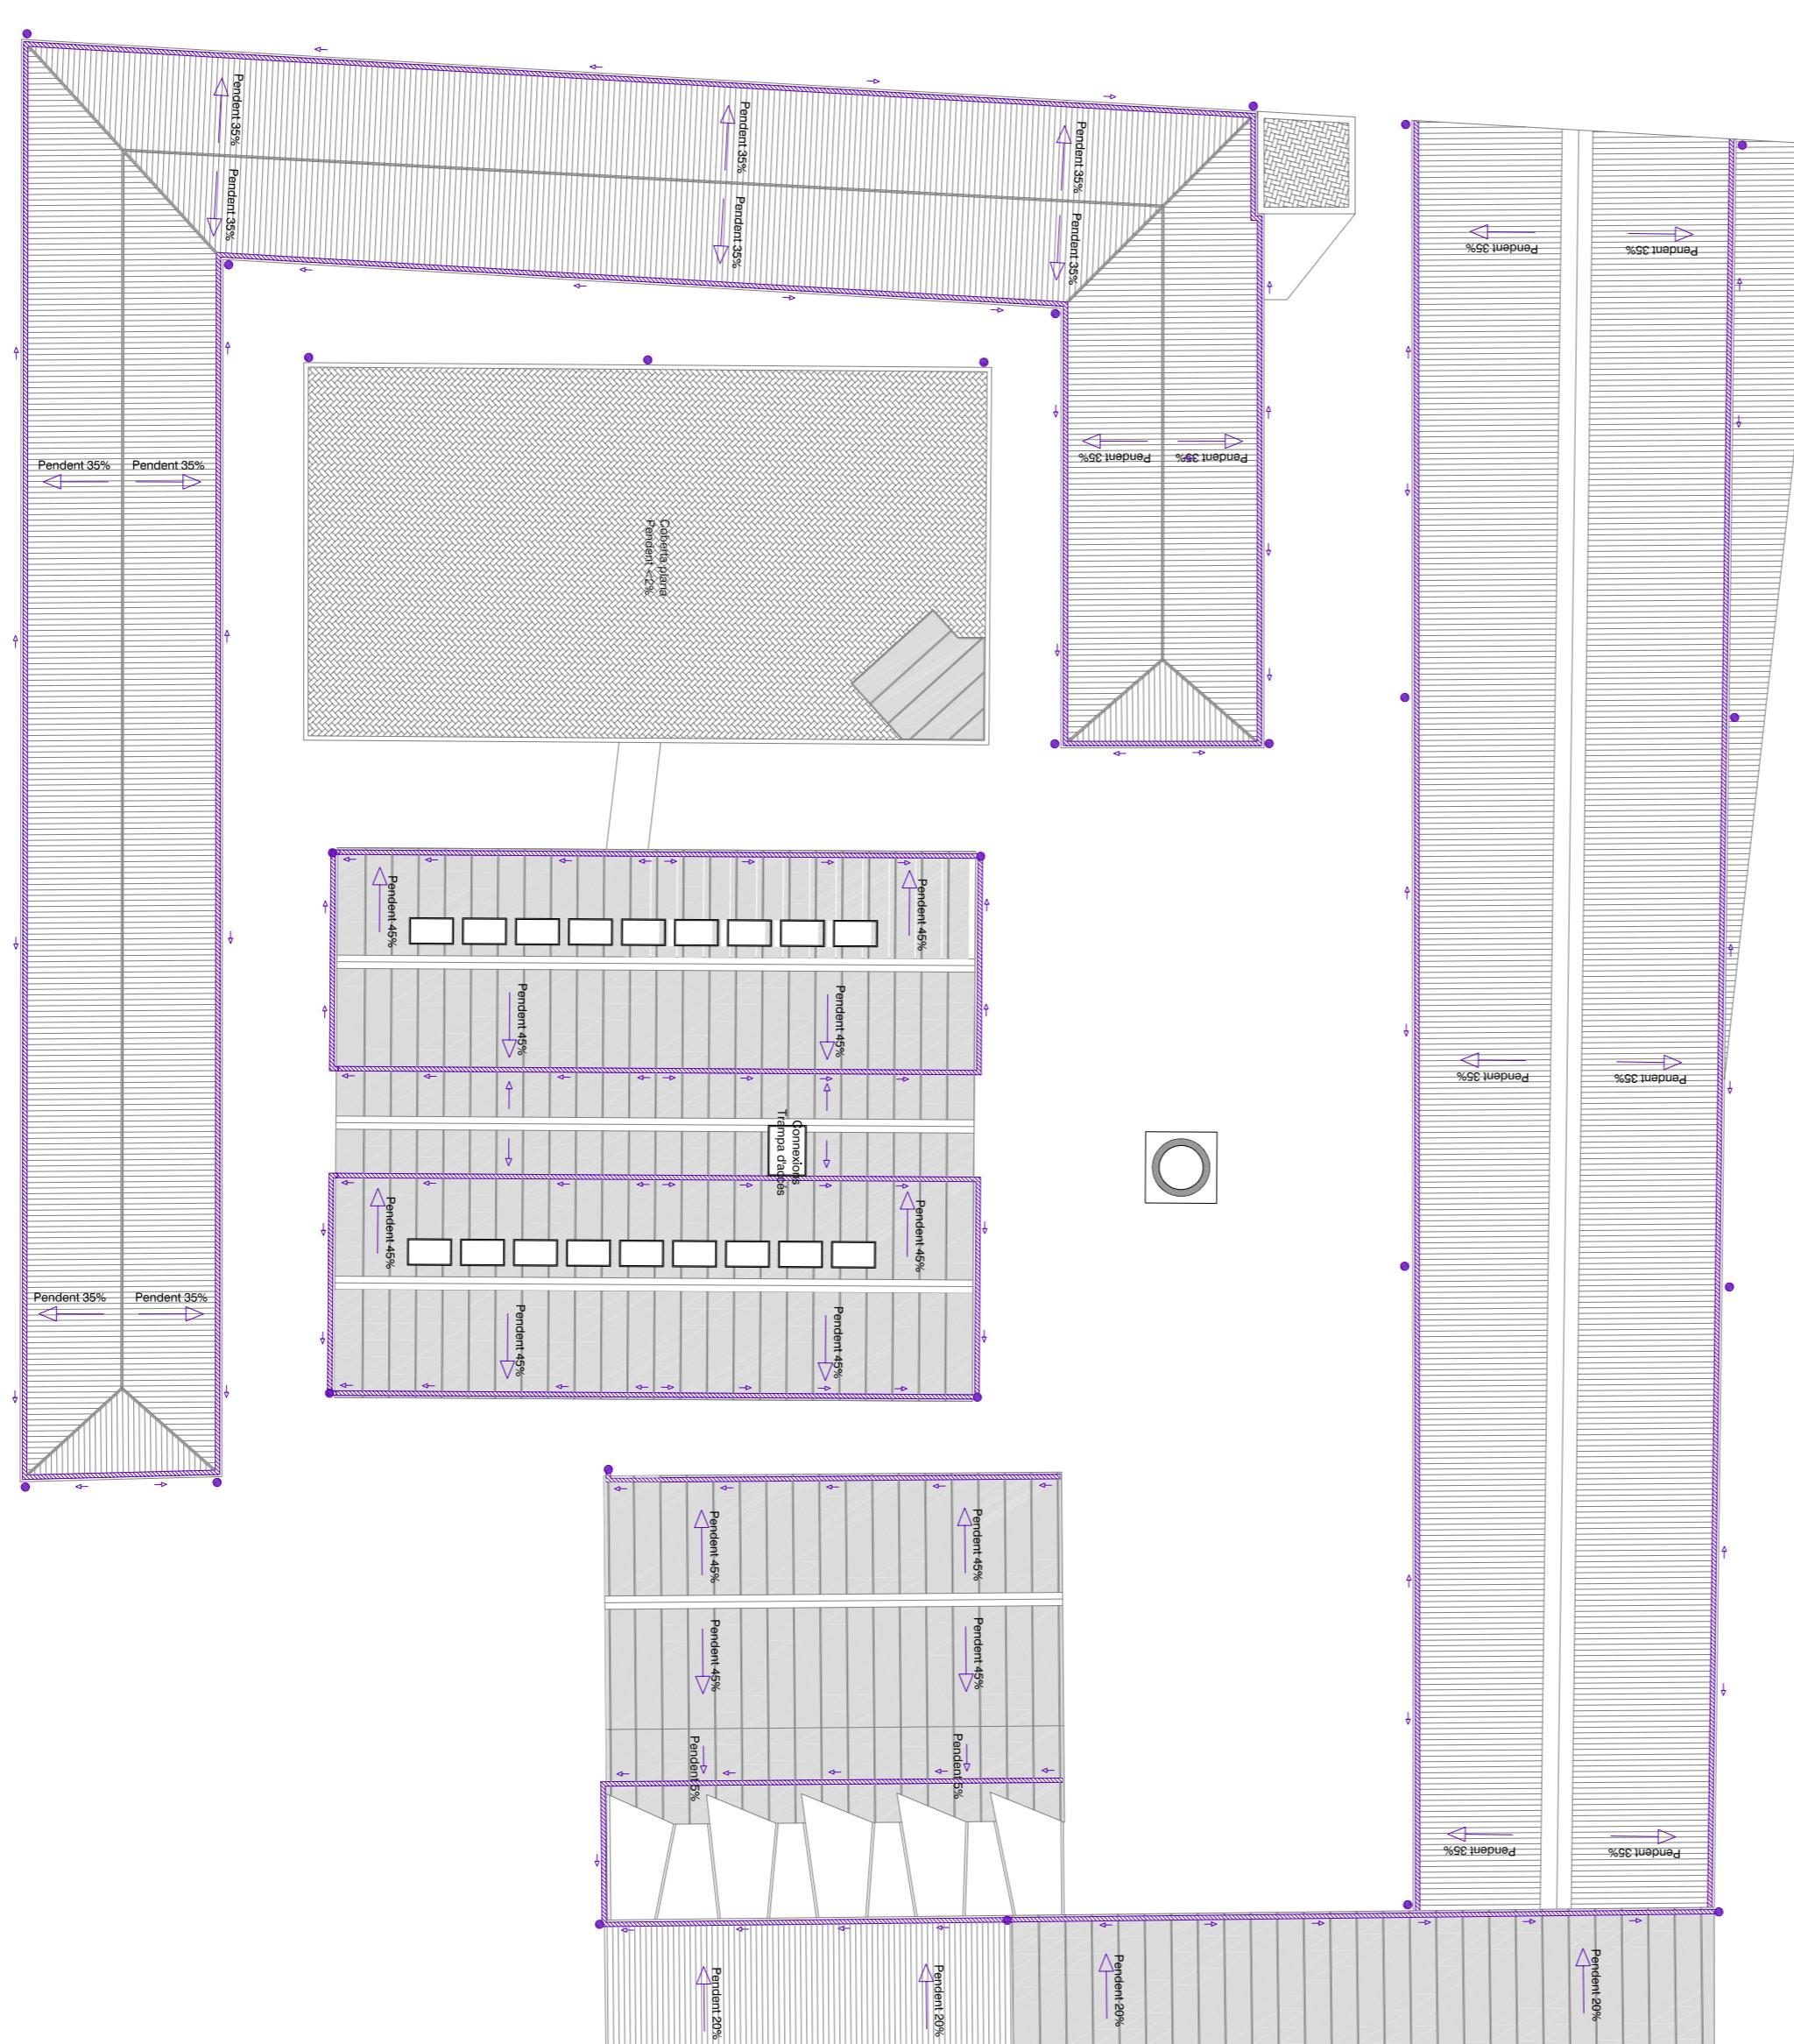

INSTAL·ACIONS Sanejament

22

1/100
*Marta
Granados*

PFC

juny'10

Drenatge i recollida d'aigues dels espais exteriors

El drenatge de l'aigua de pluja en els espais exteriors de la Esocesa es farà amb un sistema de canals prefabricats de formigó polimèric de la marca ULM. Aquest sistema està especialment indicat en espais peatonals sense grans càrregues per vehicles pesants. Pot instal·larse en grans superfícies amb pendents mímmes (en aquest cas <1%).

- **Captació solar per Aigua Calenta Sanitaria**
 - S'instal·larà un sistema de **captació solar** per tal d'abastir d'ACS tant els nuclis d'instal·lacions de les naus de tallers com els habitatges.
 - **Criteris:**
 - Plaques solars a la coberta de la nau central: inclinació óptima 45°, absència d'ombres sobre les plaques, orientació sud-oest

