


LOCALITZACIÓ:

Al Poblenou, dins al 22@Barcelona

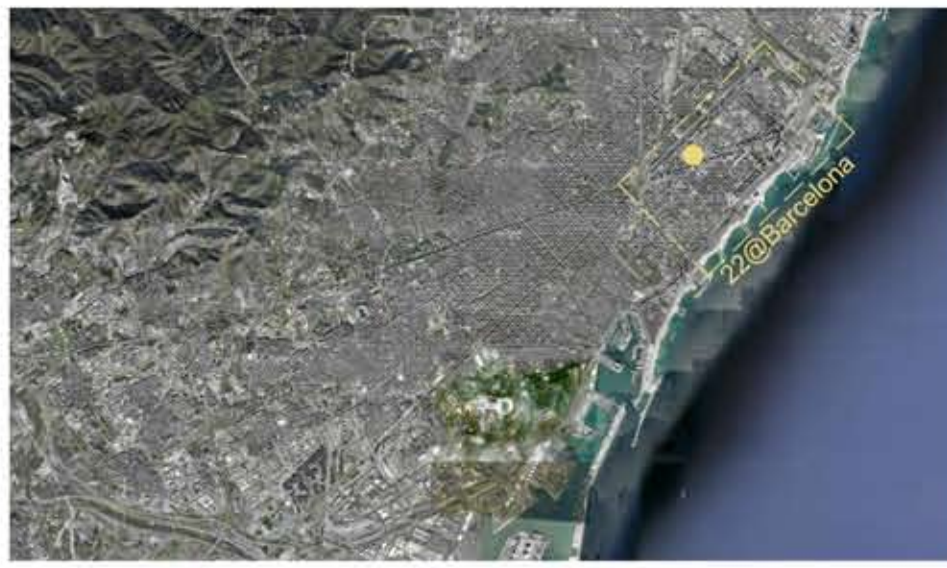


Poblenou:

El projecte 22@Barcelona es desenvolupa dins del barri del Poblenou, pertanyent al districte de Sant Martí. Poblenou ha estat sempre un barri industrial, amb una trama urbanística particular i complexa i un fort aïllament respecte a Barcelona causat per les vies fèrries. El projecte 22@Barcelona reinterpreta la funció dels antics teixits industrials del Poblenou i crea un nou mode d'espai urbà que substitueix l'anterior qualificació urbanística 22a, que establia un ús exclusivament industrial en aquestes àrees del centre de la ciutat, per la nova clau 22@, que admet la convivència de totes les activitats no molestes ni contaminants i normalitza la presència dels habitatges que des de 1953 estaven afectats afavorint la seva rehabilitació. D'aquesta manera, el projecte 22@ permet recuperar la vocació productiva de l'antic cor econòmic de la ciutat de Barcelona per crear un nou model d'espai d'elevada qualitat urbana i mediambiental i amb activitats de nova creació vinculades al coneixement i a la innovació.

22@Barcelona:

El projecte 22@Barcelona transforma dues-centes hectàrees de sòl industrial del Poblenou en un districte productiu innovador que ofereix espais moderns per a la concentració estratègica d'activitats intensives en coneixement. Com a projecte de renovació urbana, respon a la necessitat de recuperar el dinamisme econòmic i social del Poblenou i crea un entorn divers i equilibrat, en què els espais productius conviuen amb habitatges protegits, equipaments i zones verdes que milloren la qualitat de vida i de treball. Com a projecte de renovació econòmica, constitueix una oportunitat per transformar el Poblenou en una important plataforma científica, tecnològica i cultural que converteixi Barcelona en una de les ciutats més dinàmiques i innovadores en l'àmbit internacional. Com a projecte de renovació social, afavoreix la interrelació entre els diferents professionals que treballen a la zona i la participació dels veïns i les veïnes del districte en les oportunitats que els ofereixen les noves tecnologies.

EMPLAÇAMENT :

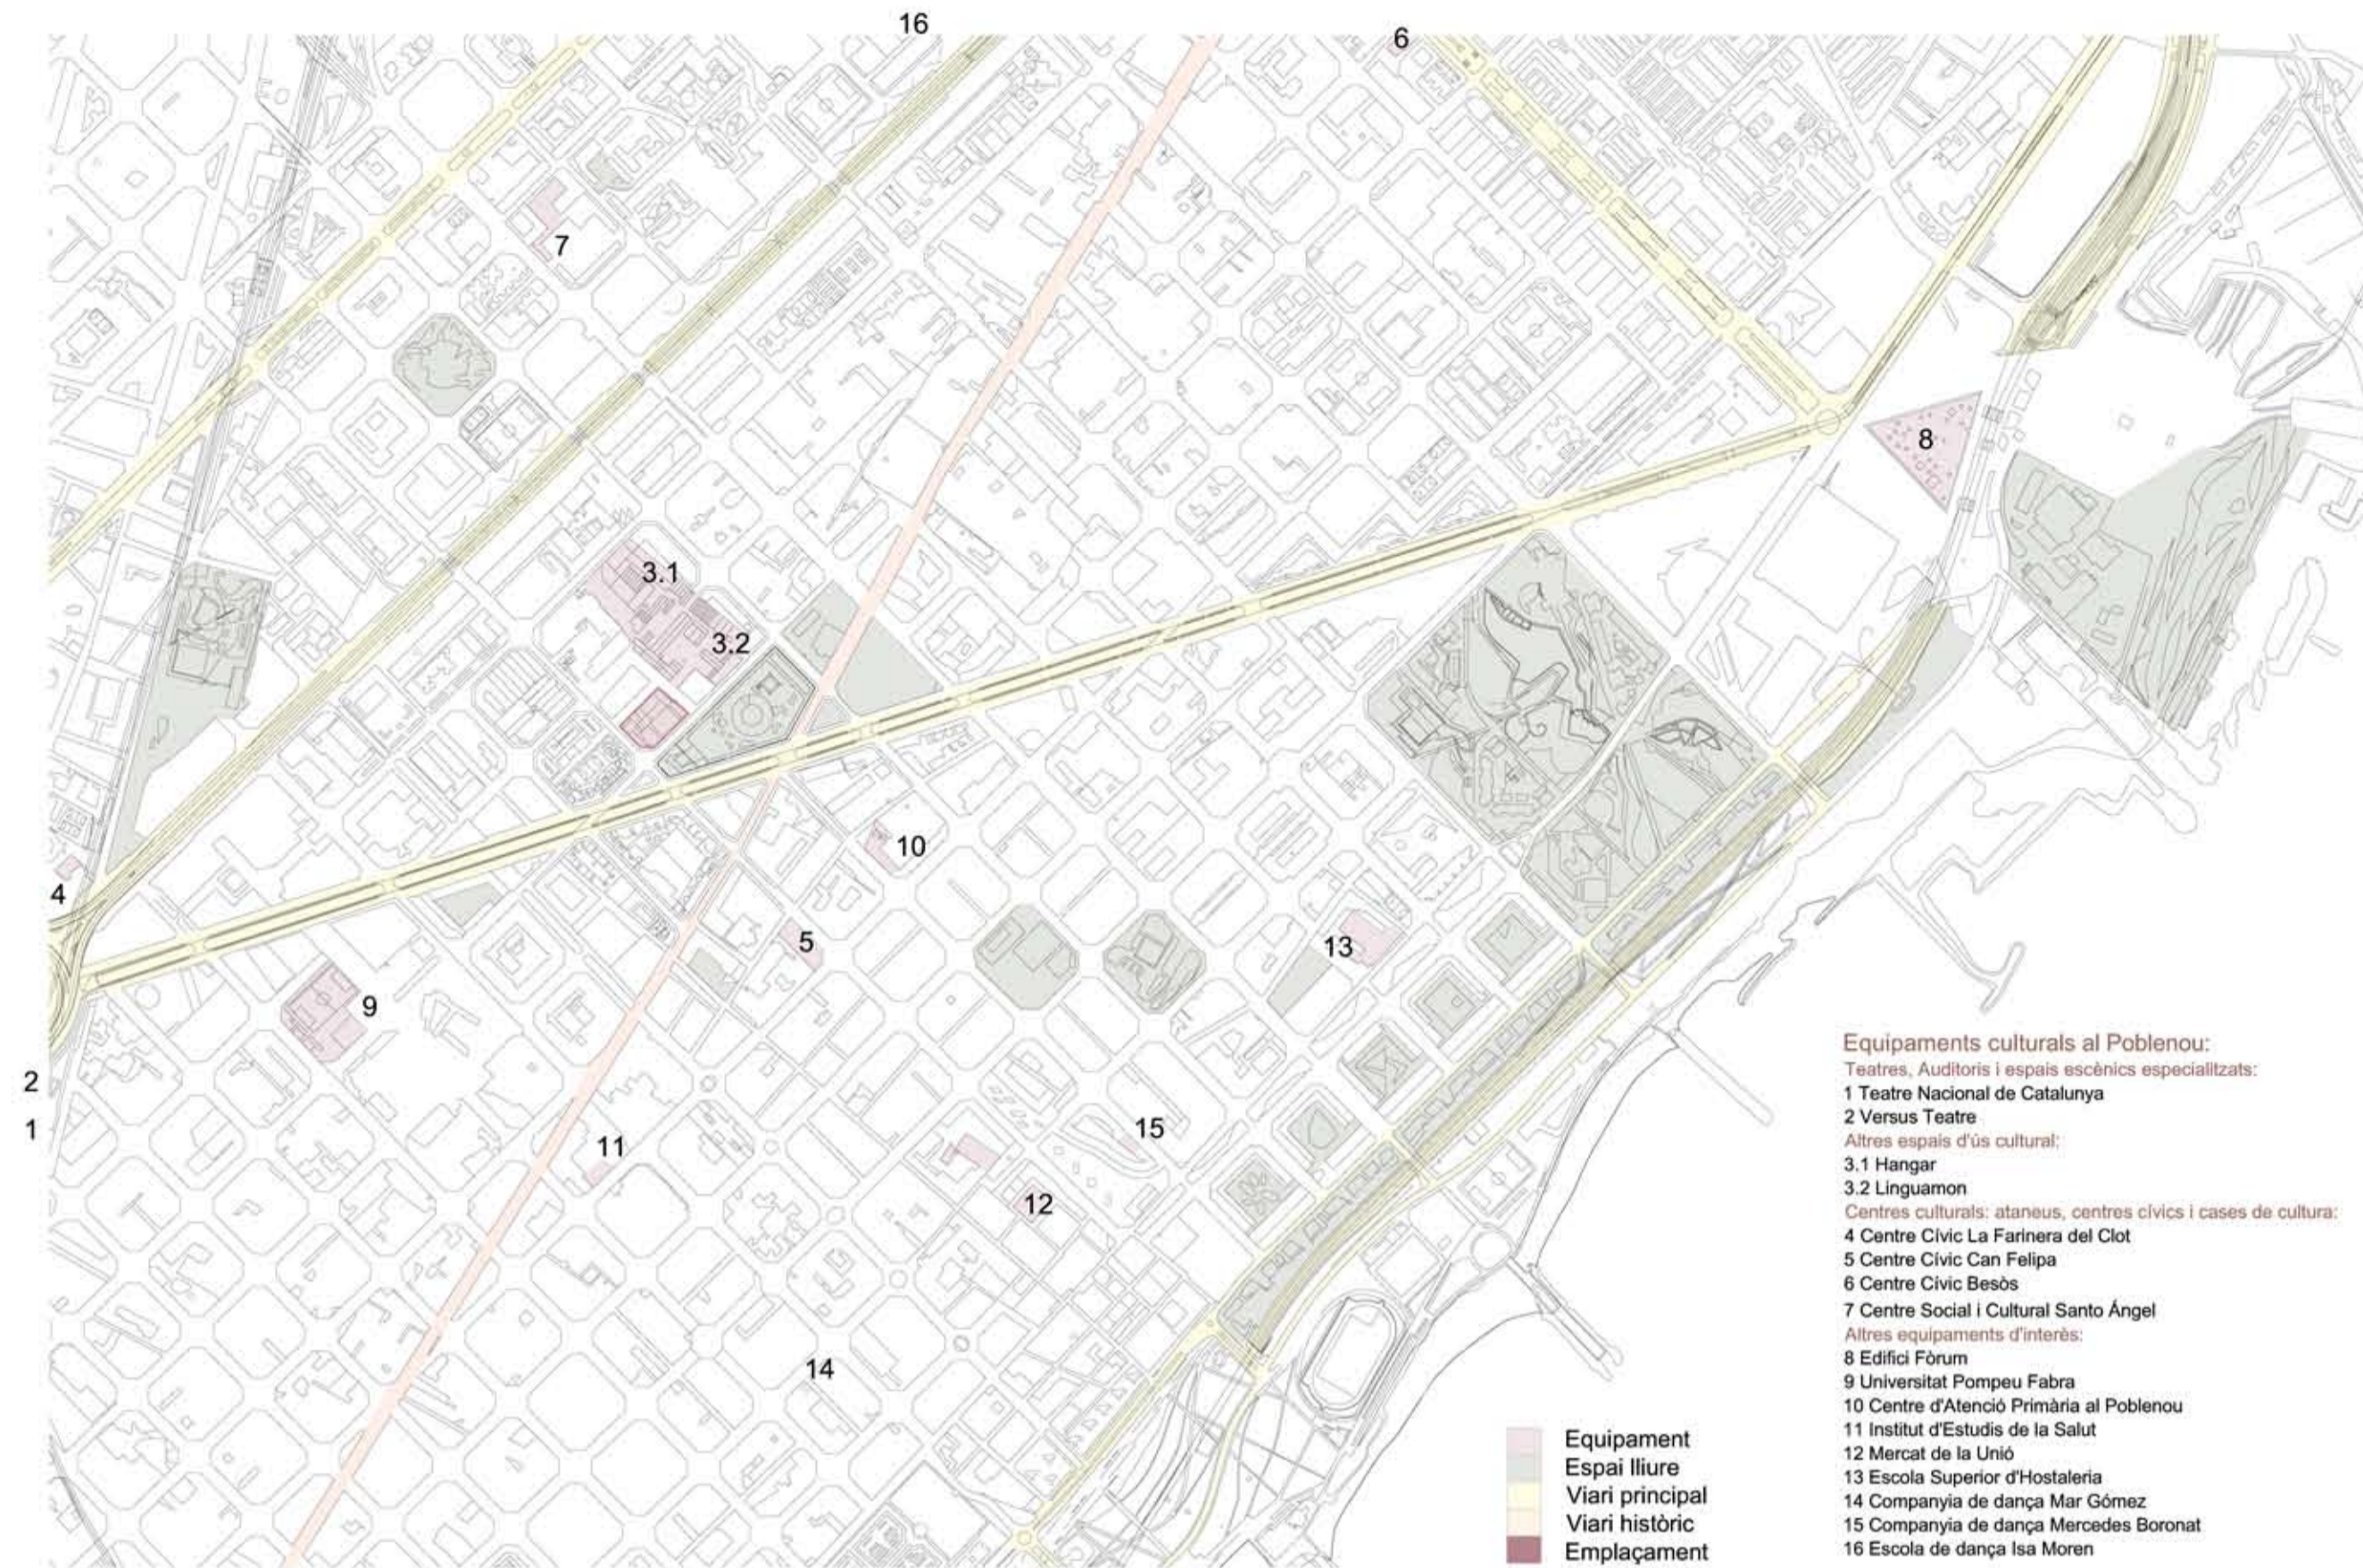


- Equipaments culturals al Poblenou:**
 Teatres, Auditoris i espais escènics especialitzats:
 1 Teatre Nacional de Catalunya
 2 Versus Teatre
 Altres espais d'ús cultural:
 3.1 Hangar
 3.2 Linguamoon
 Centres culturals: ateneus, centres cívics i cases de cultura:
 4 Centre Cívic La Farinera del Clot
 5 Centre Cívic Can Felipa
 6 Centre Cívic Besòs
 7 Centre Social i Cultural Santo Àngel
 Altres equipaments d'interès:
 8 Edifici Fórum
 9 Universitat Pompeu Fabra
 10 Centre d'Atenció Primària al Poblenou
 11 Institut d'Estudis de la Salut
 12 Mercat de la Unió
 13 Escola Superior d'Hostaleria
 14 Companyia de dansa Mar Gómez
 15 Companyia de dansa Mercedes Borronat
 16 Escola de dansa Isa Moren

- Equipament
- Espai lliure
- Via principal
- Via històrica
- Emplaçament

ENTORN:

- 1) **Fàbrica de Can Ricart**
 1853 - creació de la fàbrica per Josep Oriol Bernadet
 1997 - fundació de l'Hangar
 2005 - proposta de Alonsio& Balaguer
 - proposta de Josep Ma Montaner i Zaida Muxí
 2006 - crema la nau 21 (centre de recursos d'art, ciència i tecnologia)
 2008 - declarada Bé Cultural d'Interès Nacional per la Generalitat
 2009 - projecte de la Casa de les Llengües de Miralles i Tagliabue
 - Pla Urbanístic de remodelació de can Ricart:
 - Linguamoon (multilingüisme societat i noves tecnologies)
 - Hangar (centre de recursos artístics)
 - Centre de Patrimoni industrial del Poblenou (3naus)
 - Equipament de barri amb Sala Polivalent

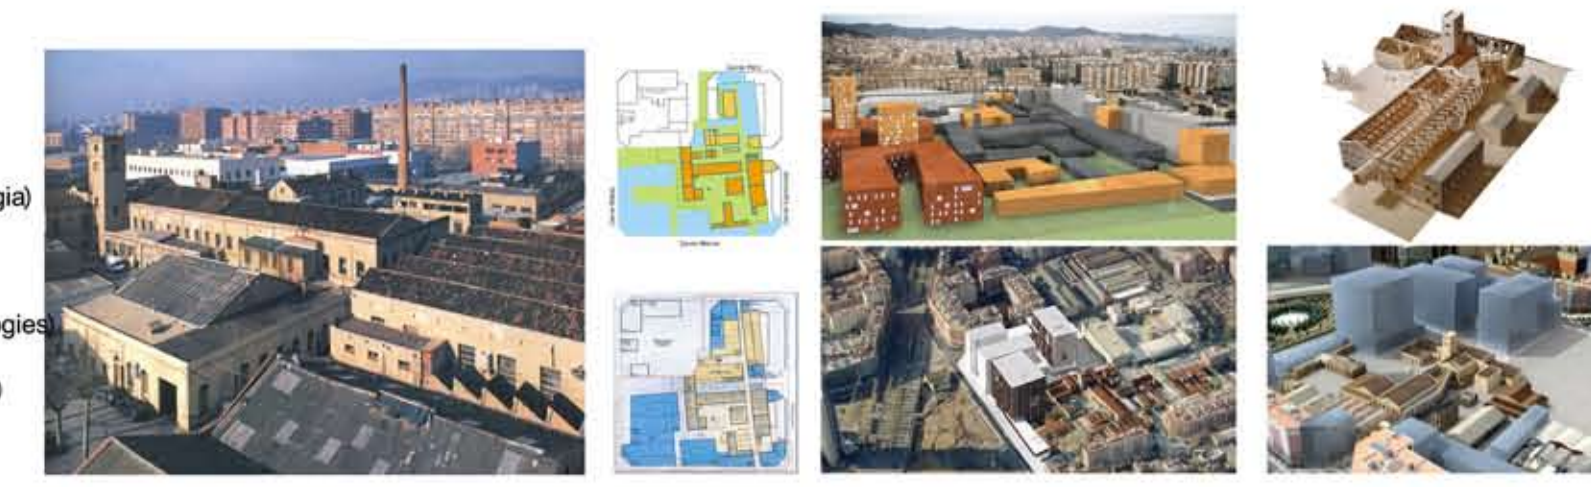

2) **Parc del Centre del Poblenou (Jean Nouvel)**



"Amb una superfície de més de cinc hectàrees, el projecte dibuixa un triangle rectangle entre l'avinguda Diagonal i els carrers de Bac de Roda i Marroc. Dissenyat utilitzant el llenguatge de la llum i les ombres, ric en colors i matizos, el nou parc del Poblenou és una densa combinació d'espècies vegetals que amaga a la seva frondositat multitud d'espais singulars i íntims, com el túnel de les flors, les cabanyes, la illa o el cràter." [Revista AV Proyectos n 14, 2006, pàg. 23].



3) **Habitatges dins la trama de l'exemple (Ildefons Cerdà)**



4) **Avinguda Diagonal**




5) **Fàbrica Frigo**



Patrimoni Industrial del Poblenou 1959 - creació per Joaquim Romaguera Llach
 - Activitat original: planta d'esterilització de llet i fabricació dels seus derivats: gelats, xocolates, torrons
 - Activitat actual: Productes Frigo S.A.
 Grau de protecció - nivell B i D

ANÀLISI:

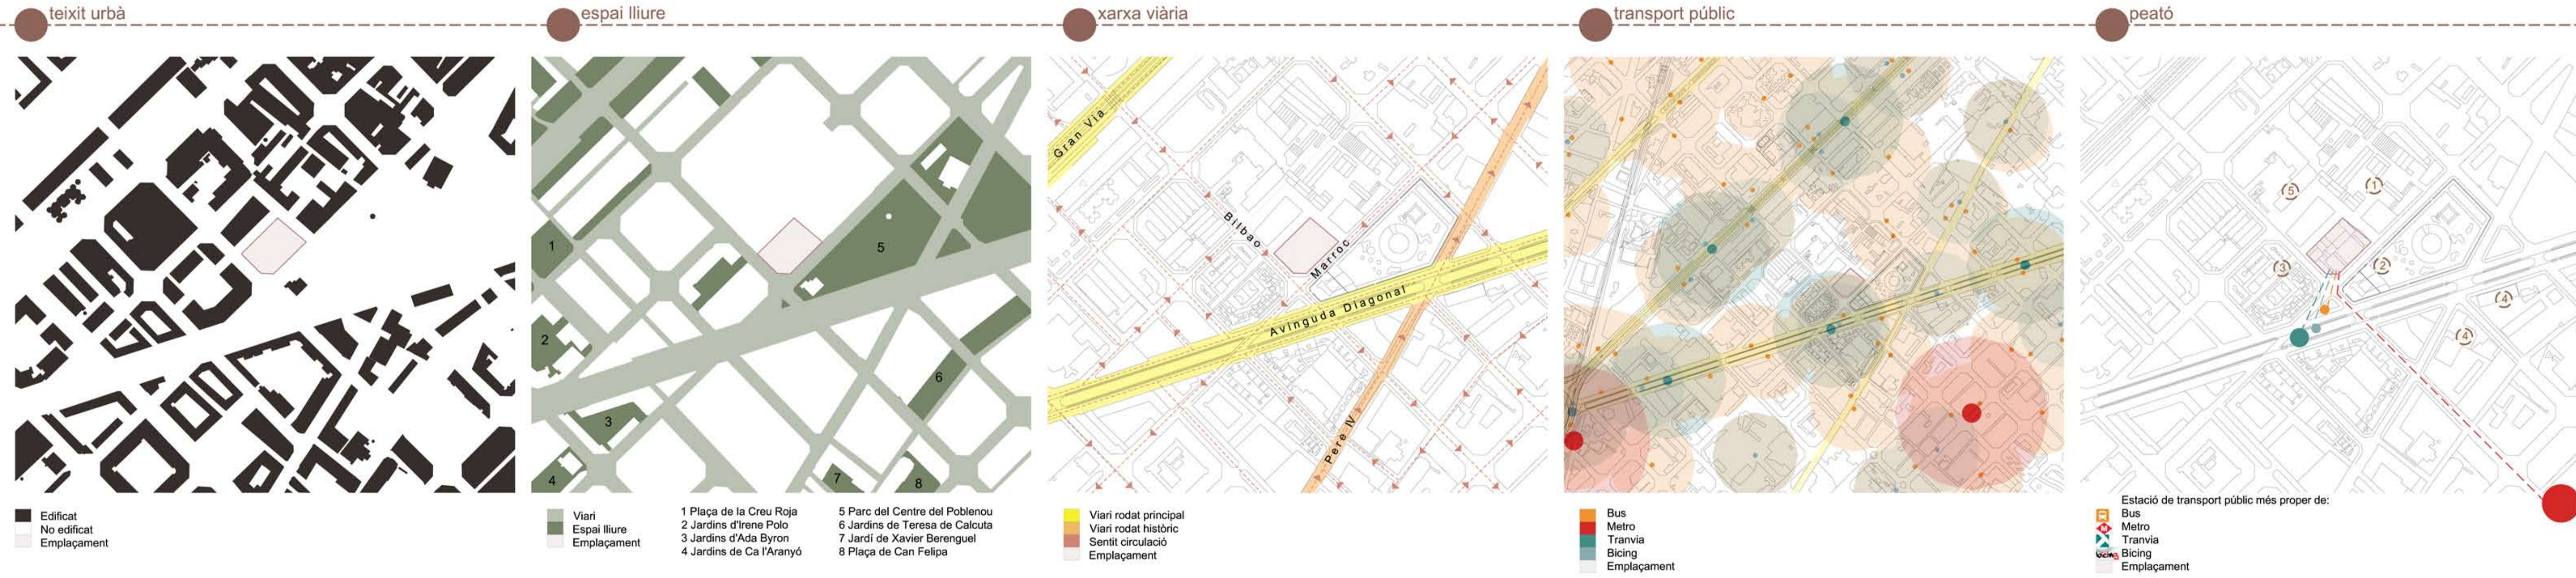

- Edificat
- No edificat
- Emplaçament

- Via
- Espai lliure
- Emplaçament

- Via rodada principal
- Via rodada històrica
- Sentit circulació
- Emplaçament

- Bus
- Metro
- Tranvia
- Bicing
- Emplaçament

- Estació de transport públic més proper de:
- Bus
 - Metro
 - Tranvia
 - Bicing
 - Emplaçament

Avinguda Diagonal:

El districte 22@Barcelona gaudeix d'una extraordinària centralitat urbana i metropolitana. El nou cor productiu de la ciutat està articulat per l'avinguda Diagonal, principal eix de negocis de Barcelona, que en el seu primer tram connecta dos importants punts d'activitat: la plaça de les Glòries, futur centre cultural i administratiu de la ciutat, i el centre de Convencions Internacional de Barcelona, que constitueix el palau de congressos més gran del sud d'Europa.

