



ORGANIGRAMA FUNCIONAL DE L'EQUIPAMENT:

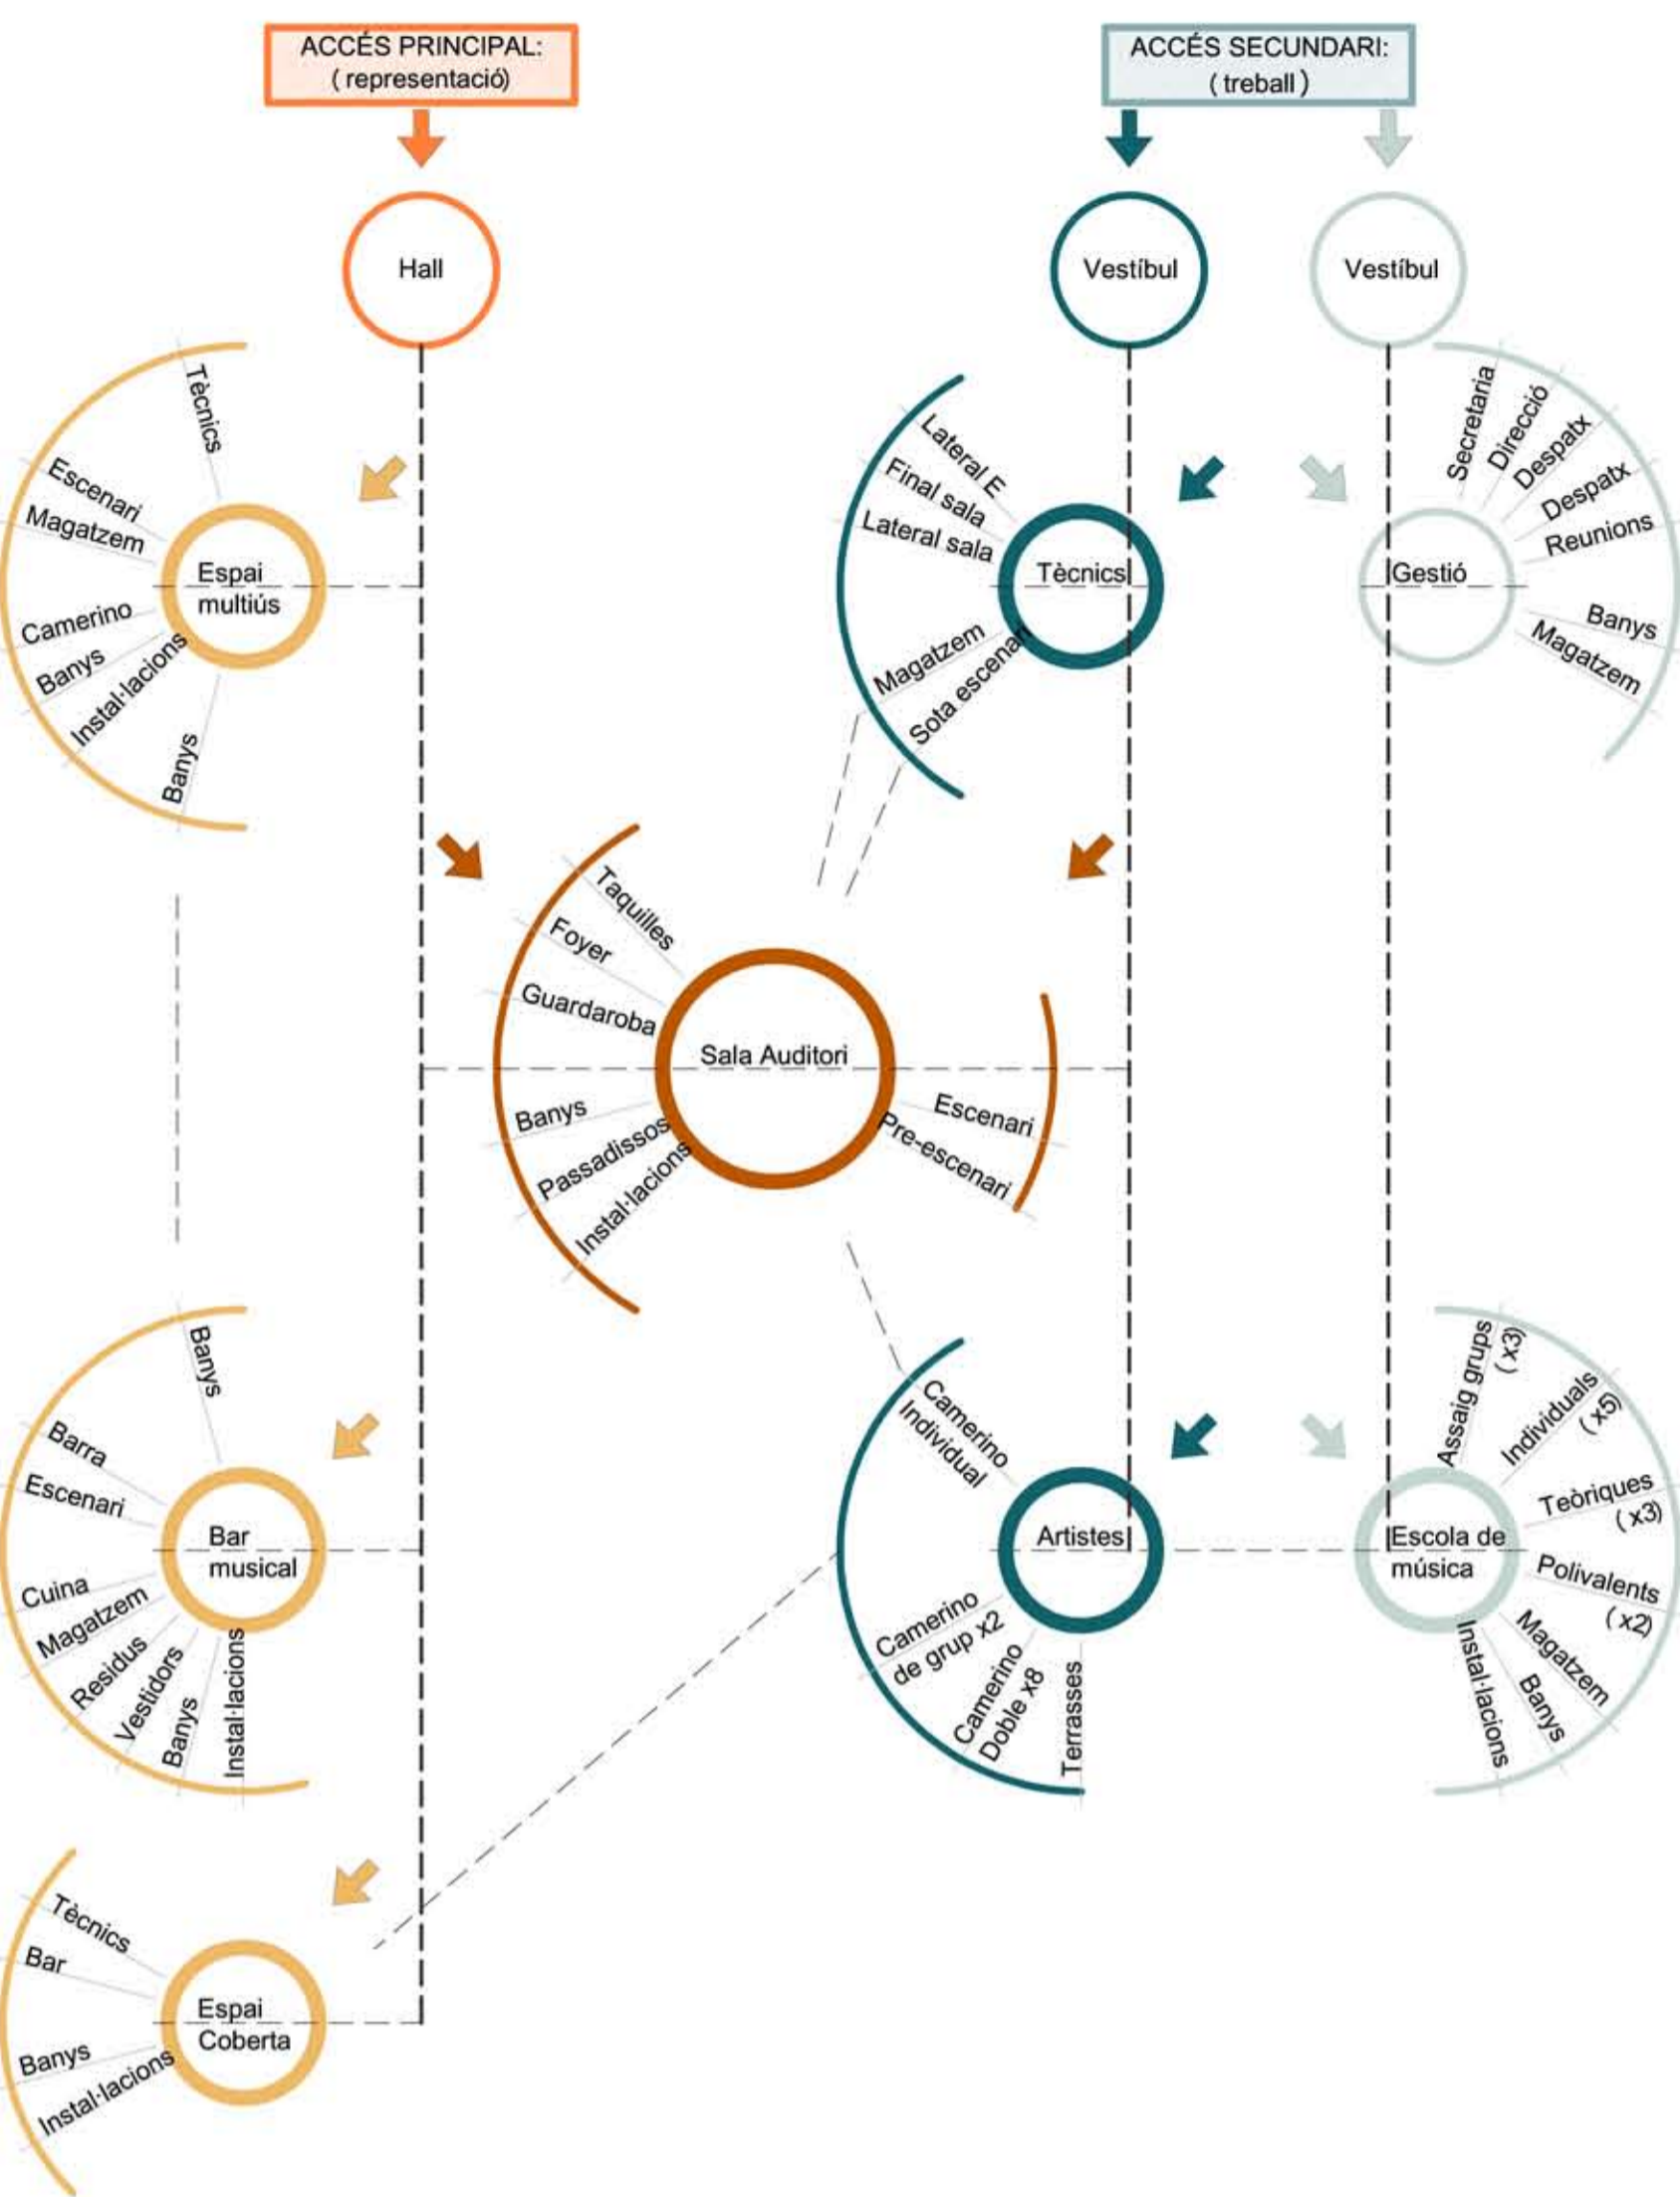

DISTRIBUCIÓ DEL PROGRAMA:

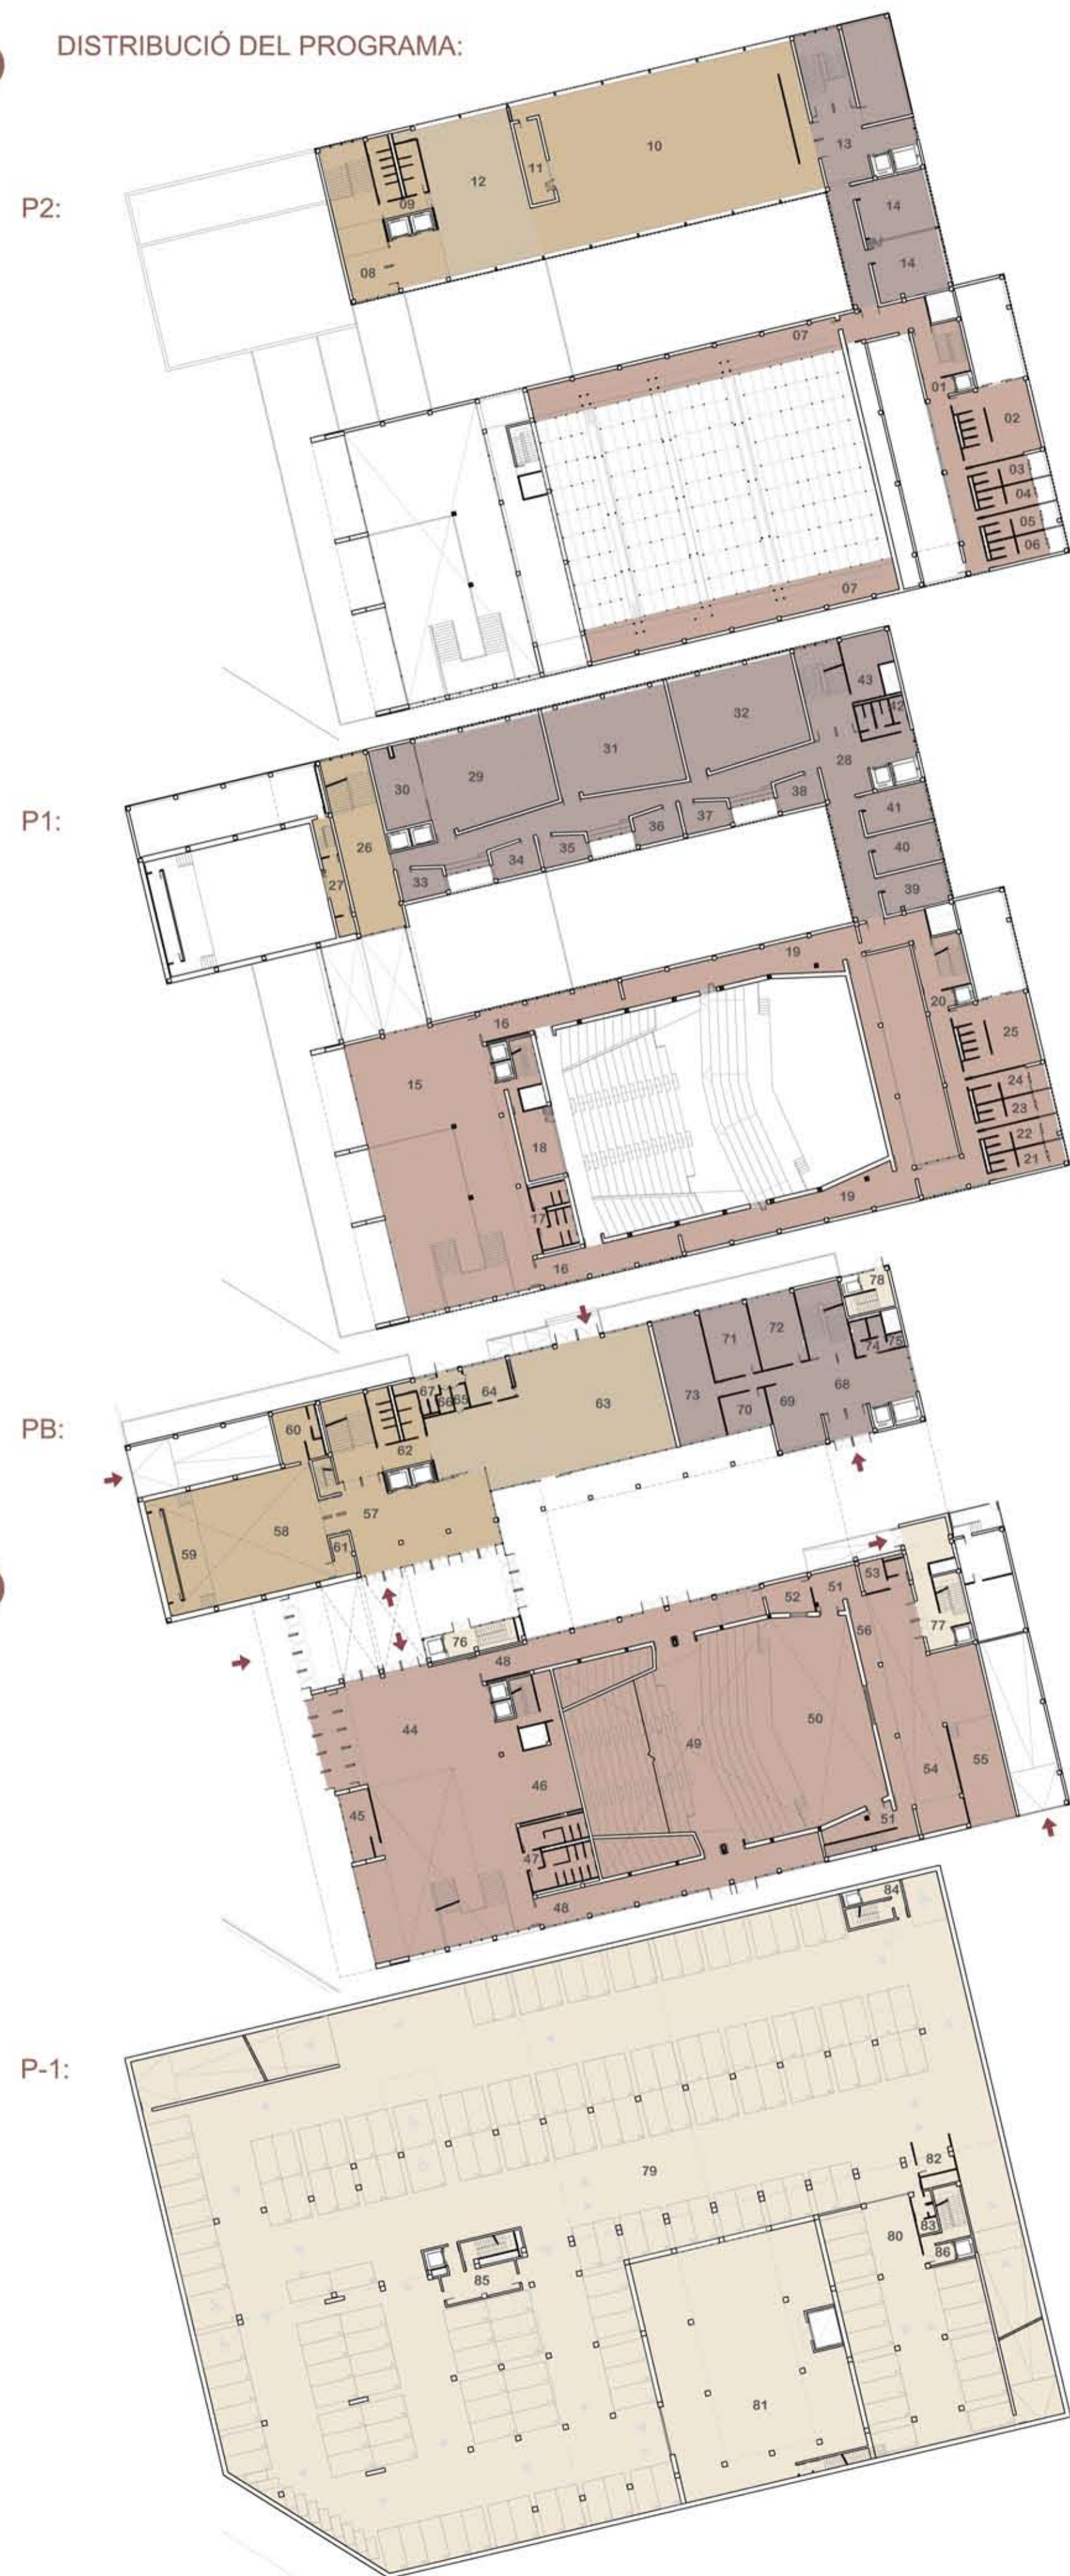

FREQUÈNCIA D'USOS:



PROGRAMA I QUADRE DE SUPERFÍCIES (m²):

	Espai musical 3011 m²	Espais múltiples 1342 m²	Bar musical 453 m²	Escola de música 1347 m²	Aparcament 4431 m²
Planta Segona:	01.Espais de pas 92 02.Camerino grup 58 03.Camerino doble 14 04.Camerino doble 14 05.Camerino doble 14 06.Camerino doble 14 07.Tècnics 236	08.Espais de pas 92 09.Serveis 58 10.Projeccions cob. 402 11.Tècnics coberta 20 14	12.Bar coberta 143	13.Espais de pas 100 14.Aula polivalent 88	
Planta Primera:	15.Foyer 263 16.Passadissos 90 17.Serveis 22 18.Tècnics final 37 19.Tècnics lateral 155 20.Espais de pas 101 21.Camerino grup 57 22.Camerino doble 16 23.Camerino doble 14 24.Camerino doble 14 25.Camerino doble 14	26.Espais de pas 74 27.Tècnics 22		28.Espais de pas 238 29.Aula grups 125 30.Magatzem 40 31.Aula grups 125 32.Aula grups 125 33.Aula individual 14 34.Aula individual 14 35.Aula individual 14 36.Aula individual 14 37.Aula individual 14 38.Aula individual 14 39.Aula teòrica 27 40.Aula teòrica 27 41.Aula teòrica 27 42.Serveis 17 43.Magatzem 33	
Planta Baixa:	44.Foyer 431 45.Taquilles 21 46.Guardaroba 78 47.Serveis 43 48.Passadissos 165 49.Auditori 535s 507 50.Escenari 192 51.Pre-escenari 87 52.Tècnics 15 53.Camerino 14 54.Magatzem 159 55.Moll descàrrega 51 56.Espais de pas 23	57.Espais de pas 151 58.Sala Polivalent 152 59.Escenari 58 60.Camerins 19 61.Magatzem 8 62.Serveis 24	63.Bar musical 262	68.Espais de pas 94 69.Secretaria 36 70.Direcció 17 71.Despatx 35 72.Despatx 35 73.Sala reunions 91 74.Serveis 11 75.Serveis Magatzem 2	76.Vestibul hall 10 77.Vestibul artistes 20 78.Vestibul públic 12
Planta soterrani:					79.Aparc. públic 3505 80.Aparc. artistes 334 81.Magatzem 466 82.Secretaria 12 83.Serveis 8 84.Vestibul públic 15 85.Vestibul hall 34 86.Vestibul artistes 15

ESQUEMA D'USOS:

