



- ELECTRICIDAD Y COMUNICACIONES**
- CONDUCTO ELECTRICIDAD
 - CONDUCTO TELECOMUNICACIONES
 - ENCHUFE
 - INTERRUPTOR Y CONMUTADOR
 - LUMINARIA ENCASTRADA A FALSO TECHO
 - LUMINARIA APLICADA A PARED
 - LUMINARIA COLGADA
 - LUMINARIA MESA

ELECTRICIDAD PLANTA BAJA
E 1/100

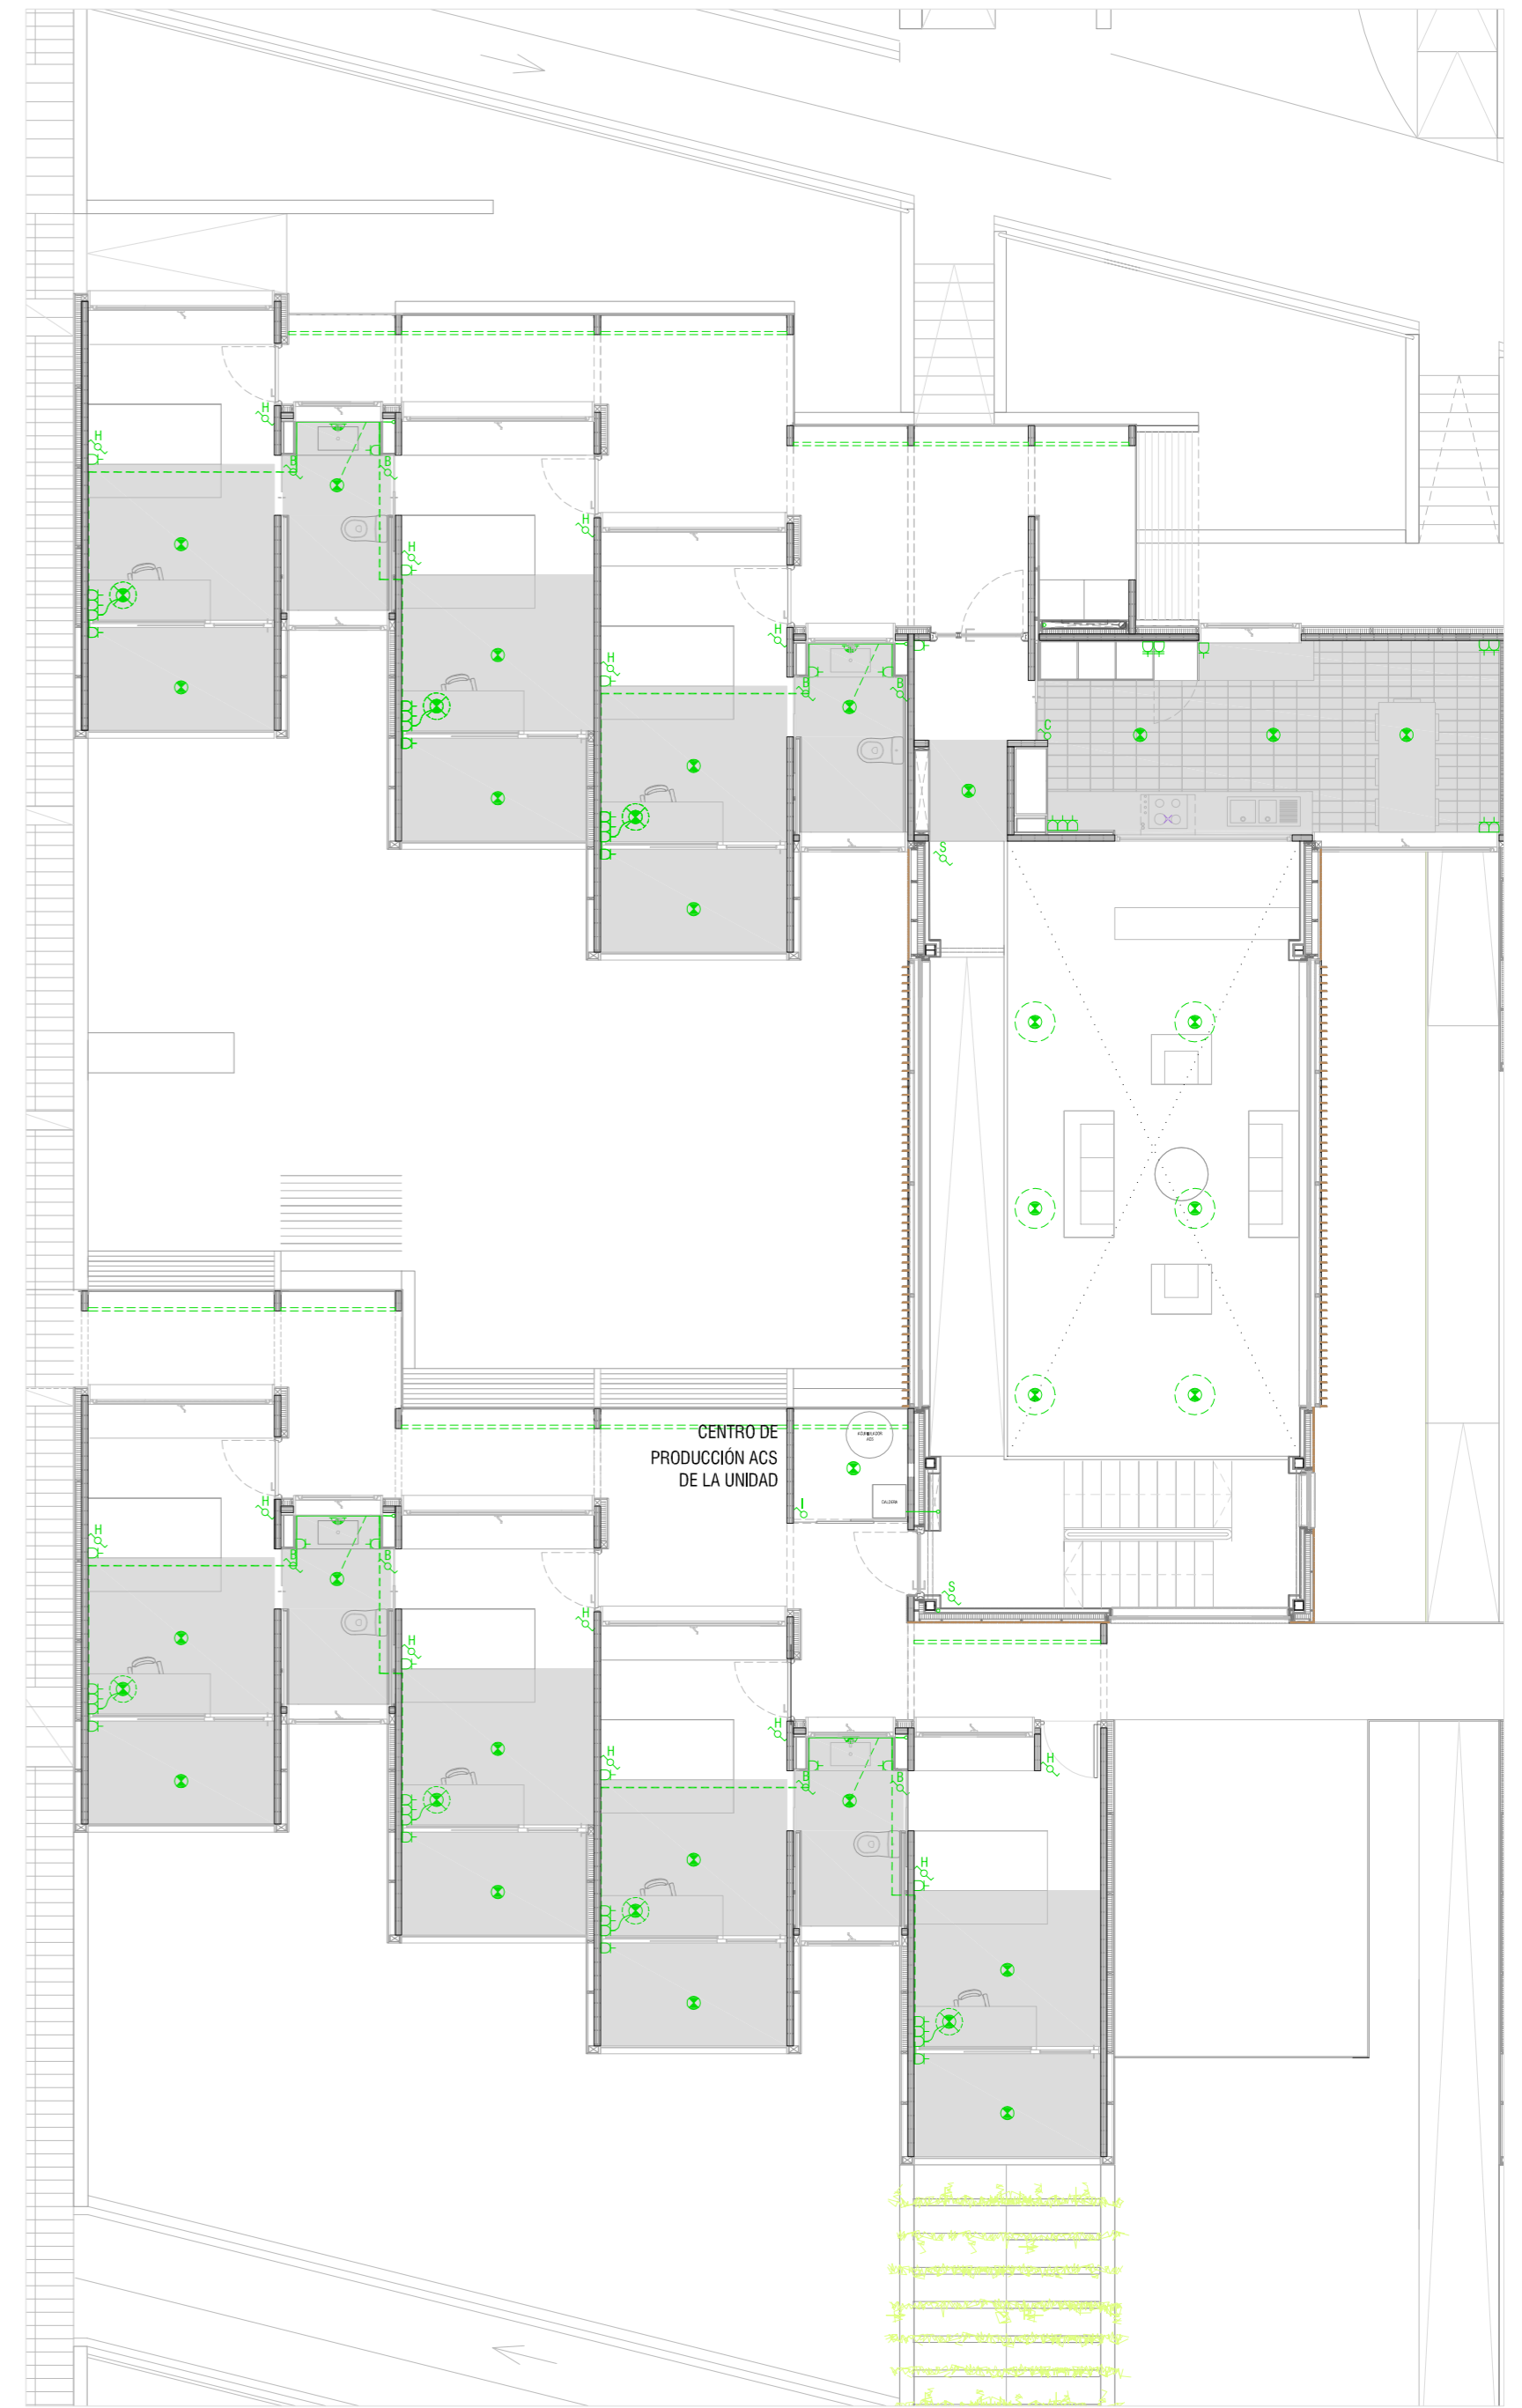

ELECTRICIDAD PLANTA PRIMERA

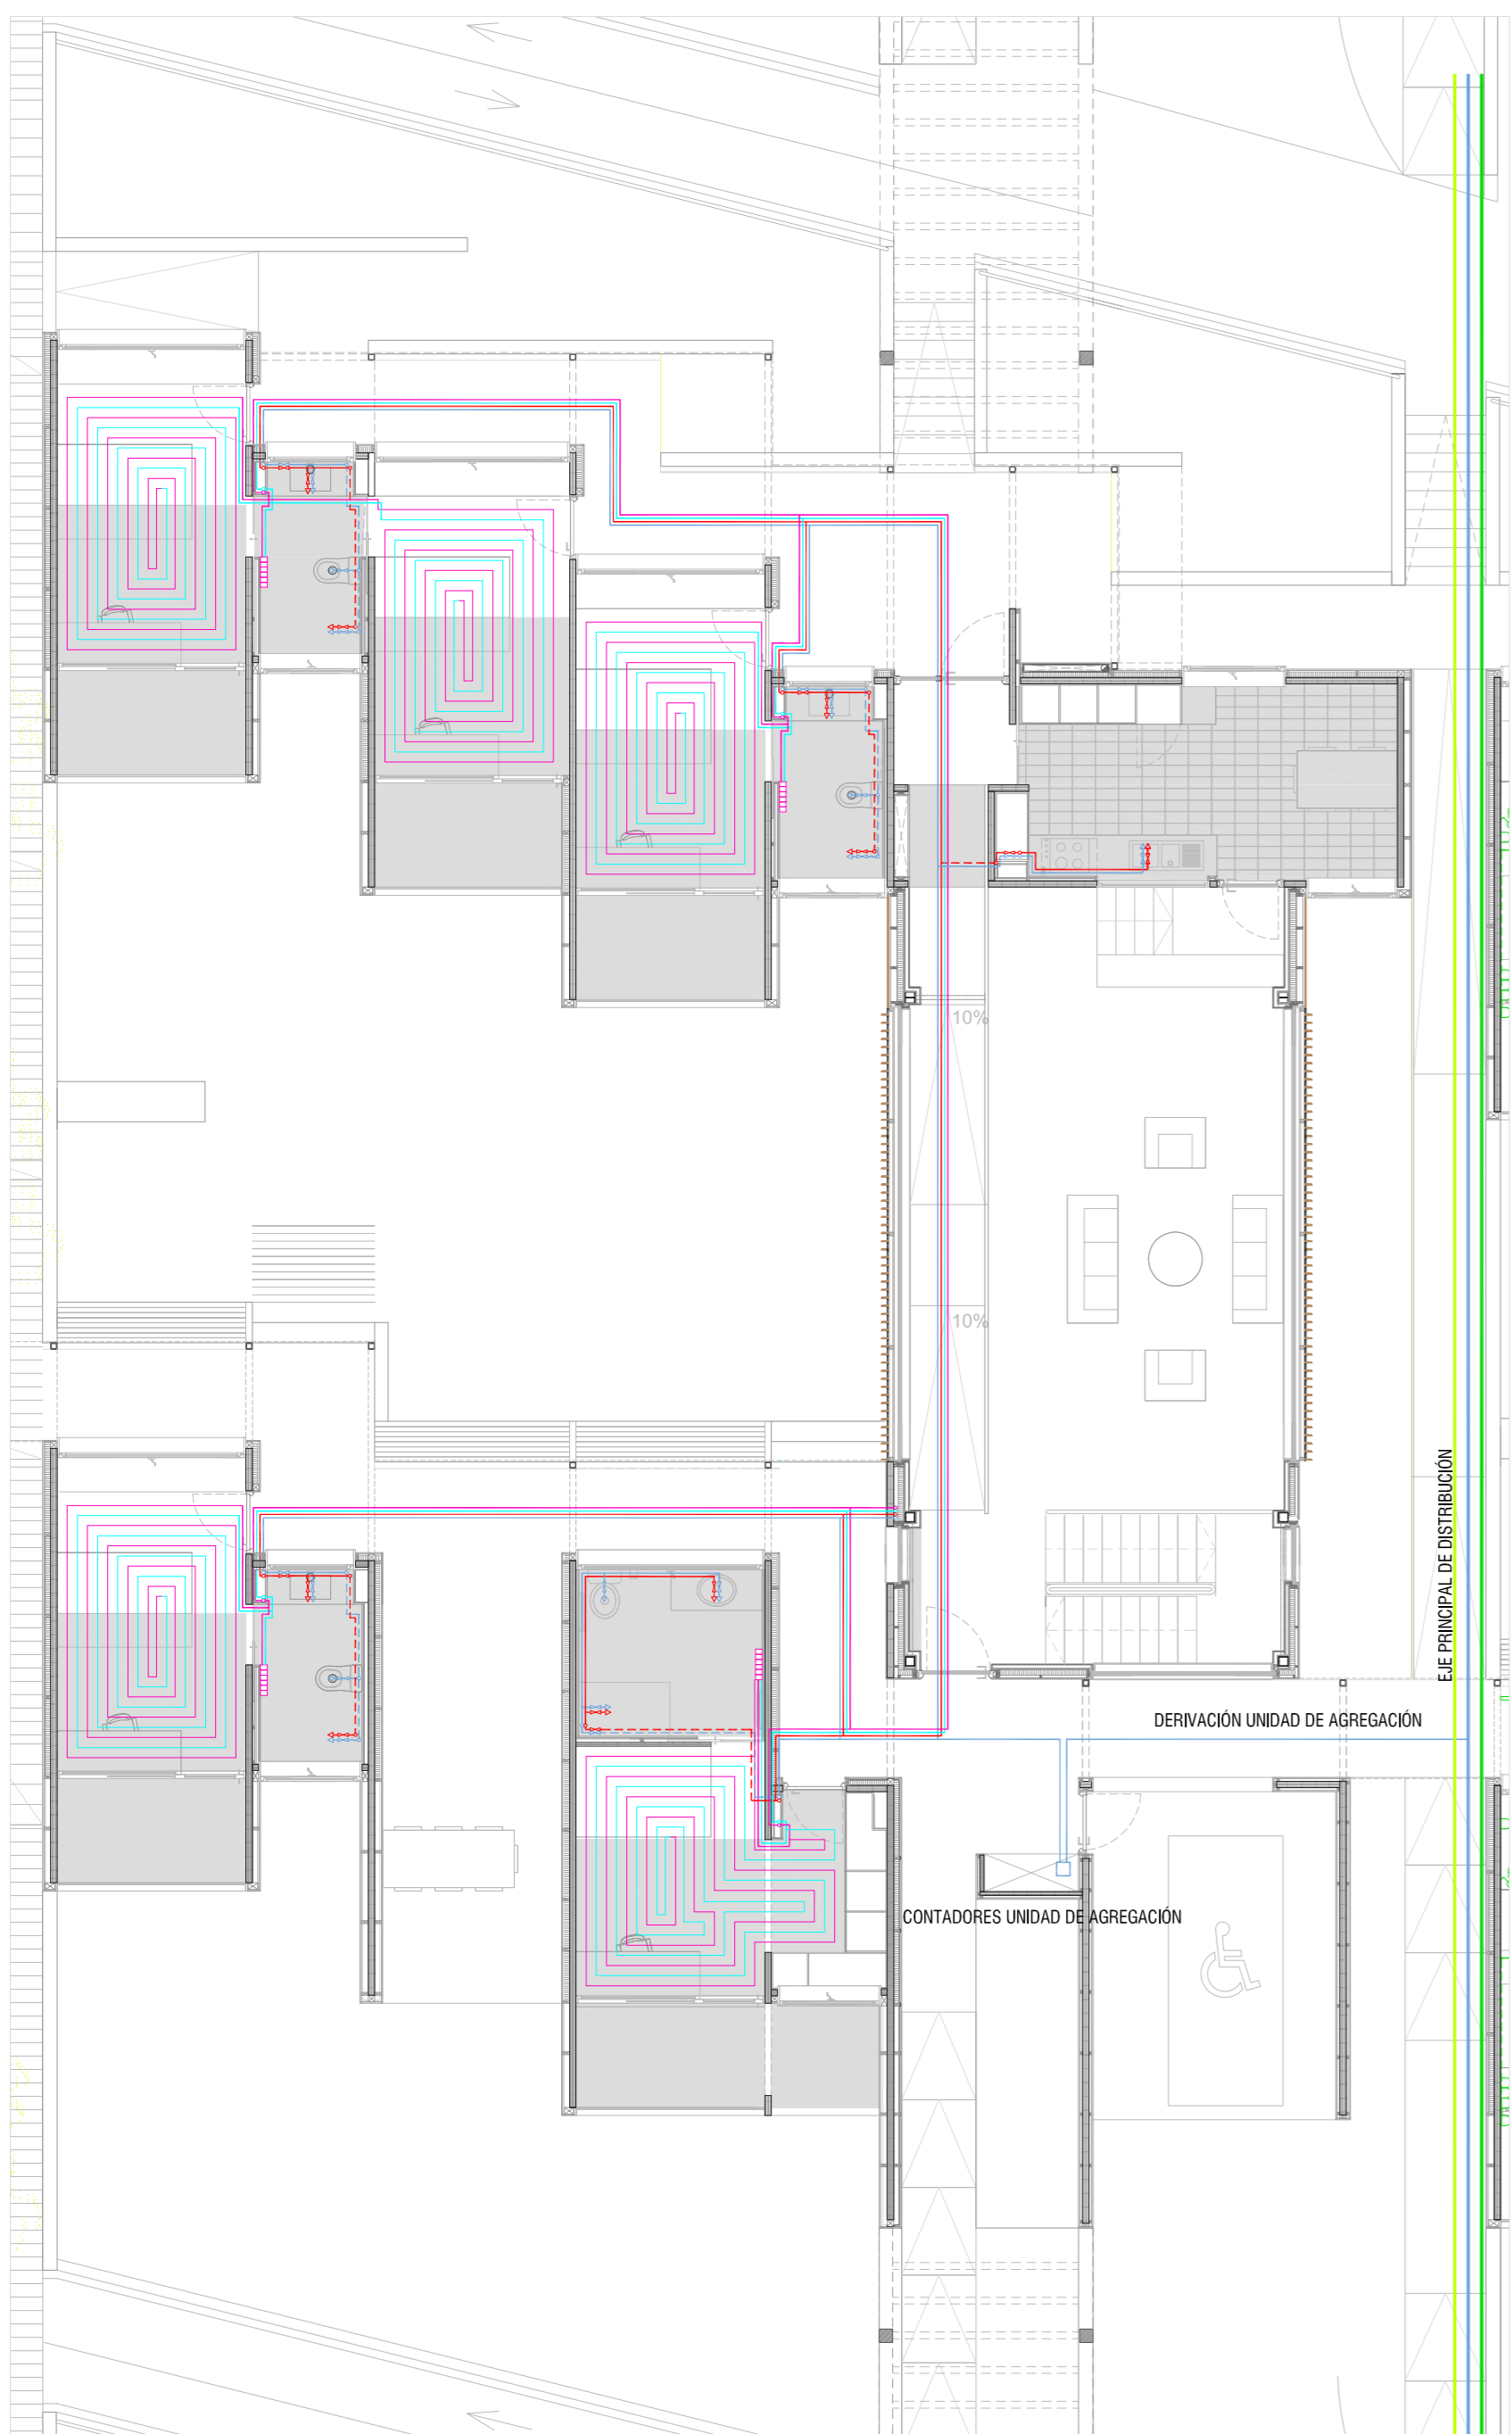

- FONTANERIA [y suelo radiante]**
- CONDUCTE AIGUA POTABLE FREDA
 - CONDUCTE AIGUA POTABLE CALENTA
 - CONDUCTE FRED CALEFACCIÓ PER ACS
 - CONDUCTE CALENT CALEFACCIÓ PER ACS
 - CONDUCTE FRED PRODUCCIÓ ACS
 - CONDUCTE CALENT PRODUCCIÓ ACS
 - TERRA RADIANT
 - RADIADOR
 - PUNT DE CONSUM AIGUA POTABLE

ESQUEMA INSTALACIONES PLANTA CUBIERTA

SISTEMA DE PRODUCCIÓN ACS
 60 tubos de vacío por sistema.
 30 tubos de vacío, 6-9 personas
 Acumulador de ACS Logalux (600) modelo
 Buderus de 1.85 por 0.85



ELECTRICIDAD PLANTA BAJA



ELECTRICIDAD PLANTA PRIMERA