



INSTALACIONES

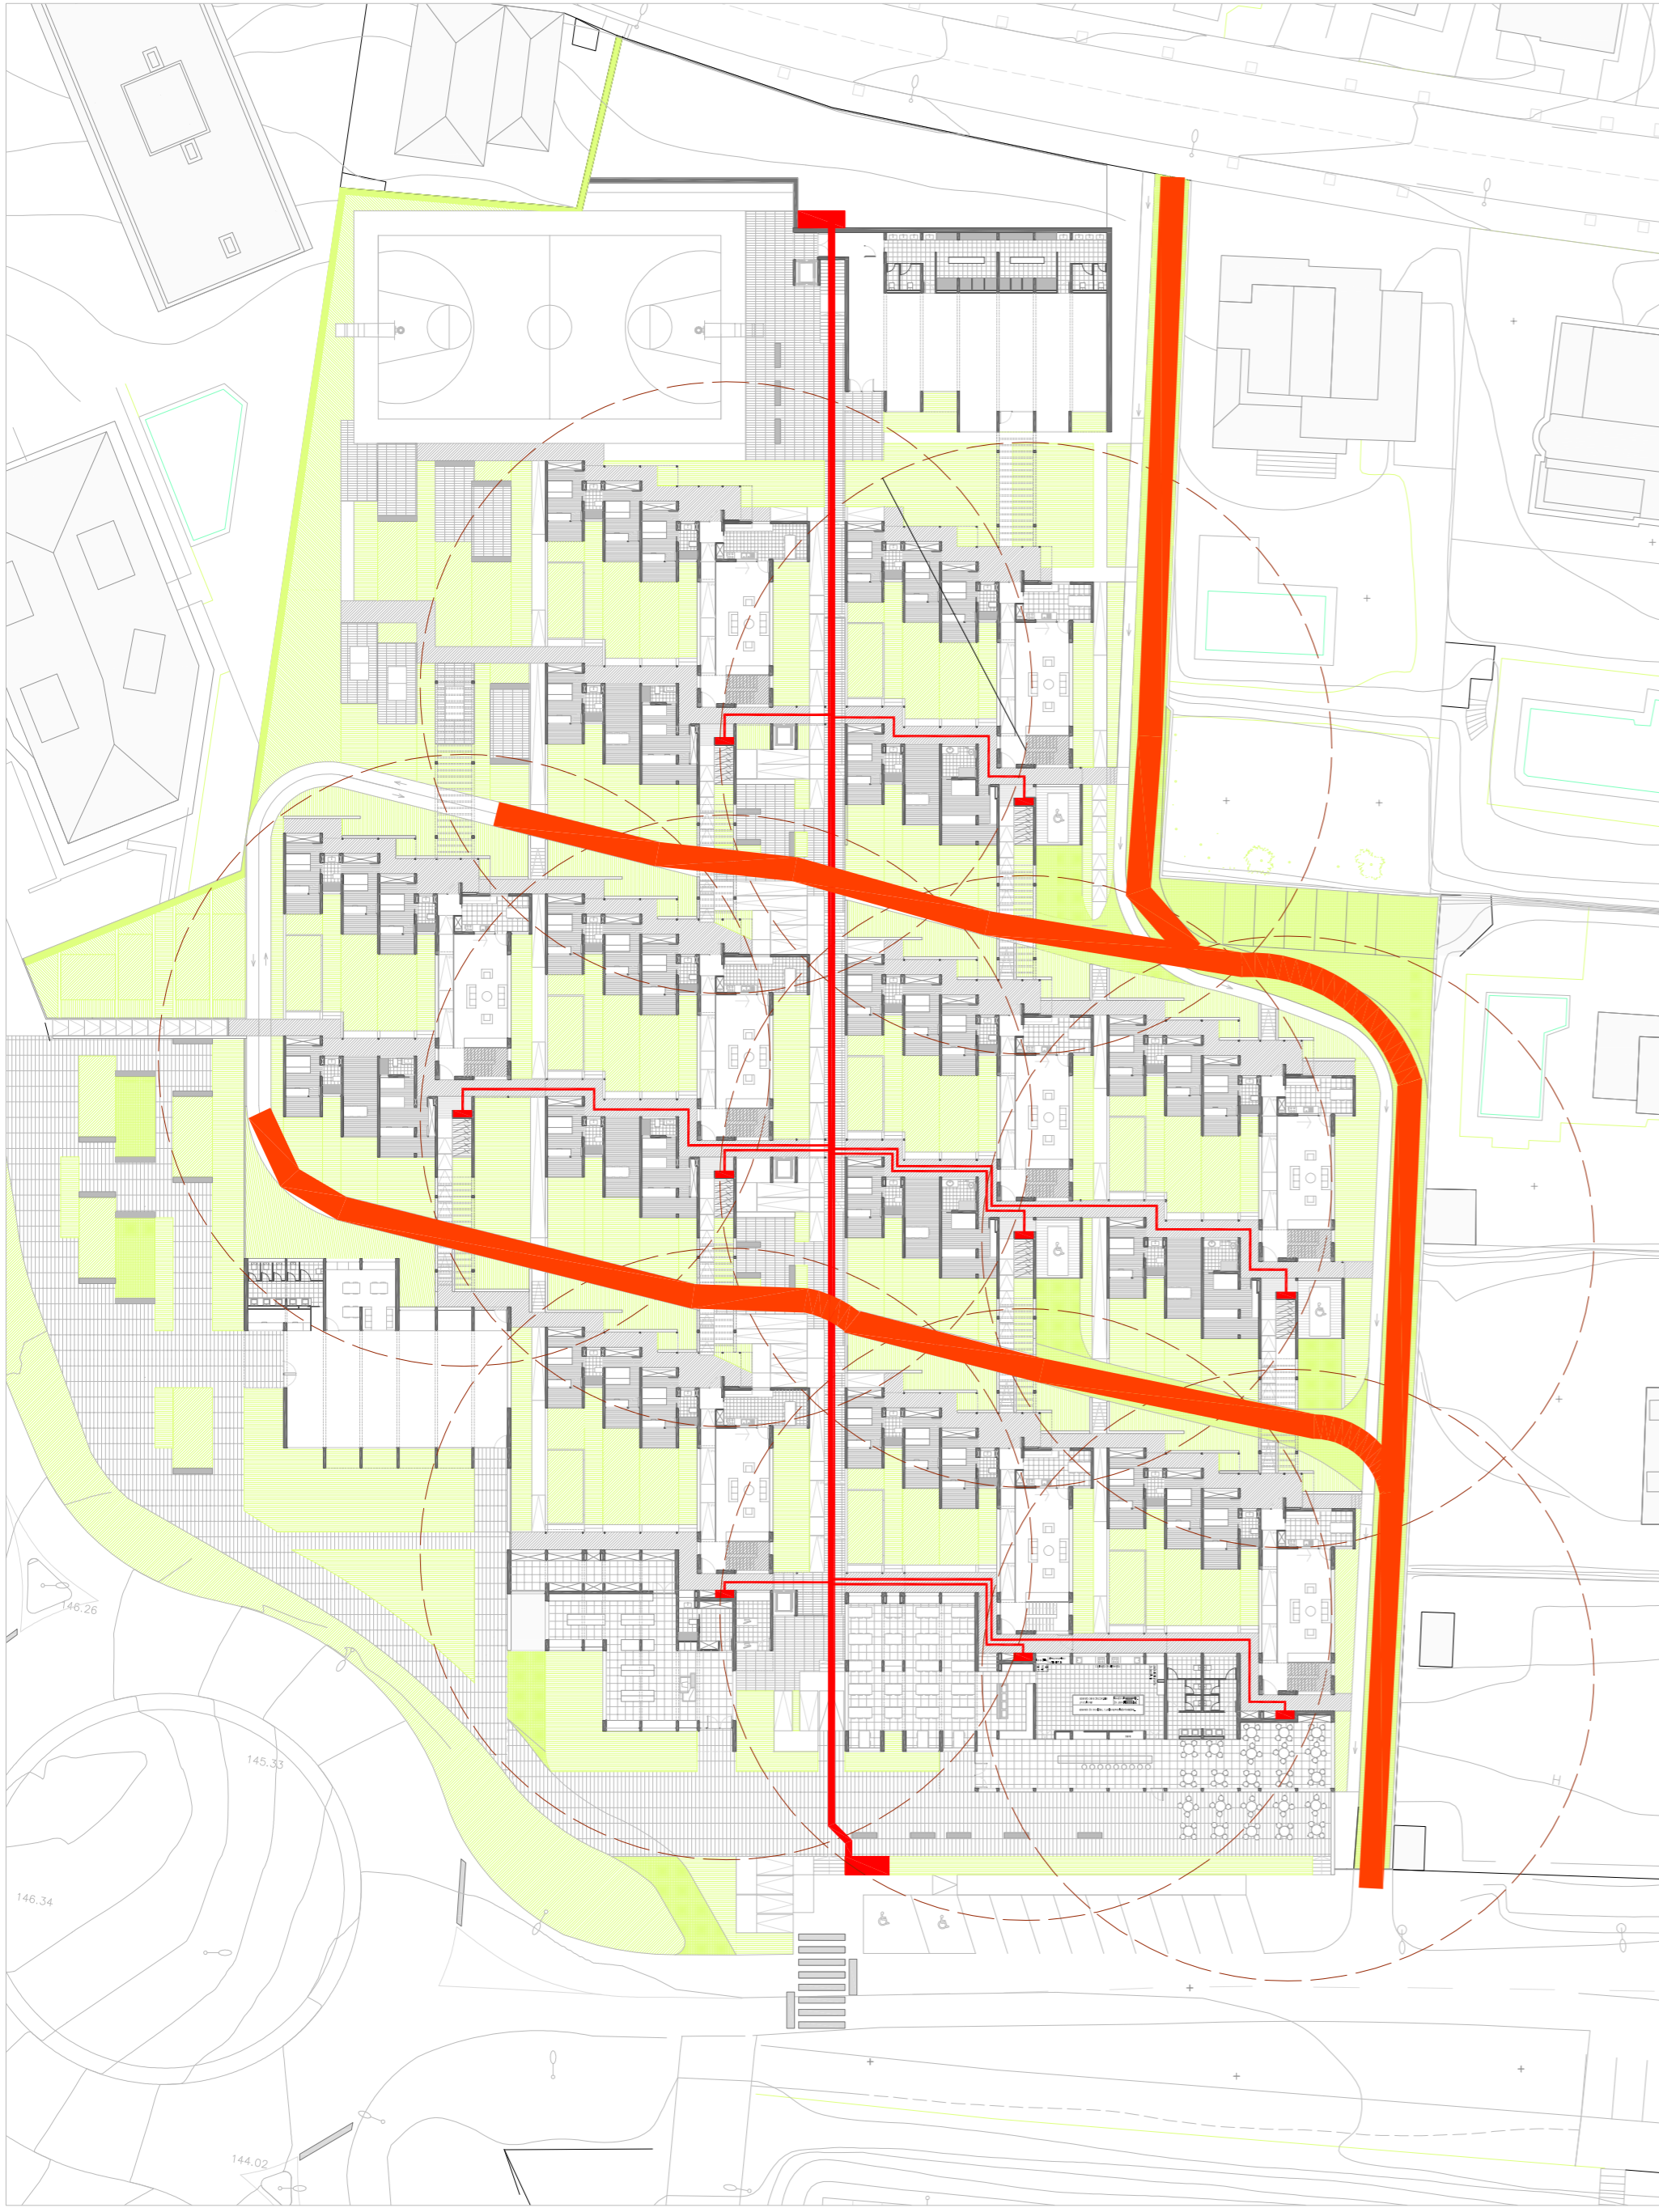


ESCALERAS. LA DISTANCIA ENTRE UNA ESCALERA Y OTRA ES MENOR DE 50M.(CÍRCULOS RADIO 25)
Un camión de bomberos podría acceder a cualquiera de las unidades sin mayor dificultad.

CÁLCULO DE LA OCUPACIÓN (M2/PERSONA) SE TRATA DE RESIDENCIAL PÚBLICO. LAS ZONAS DE ALOJAMIENTO TENDRÁN 20 M2/PERSONA DE OCUPACIÓN Y LAS DE USO MÚLTIPLE COMO EL SALÓN 1 M2/PERSONA. En ambos casos el sistema cumple con creces, teniendo en cuenta que una habitación individual ya constituyen más de 10m2 para una persona.

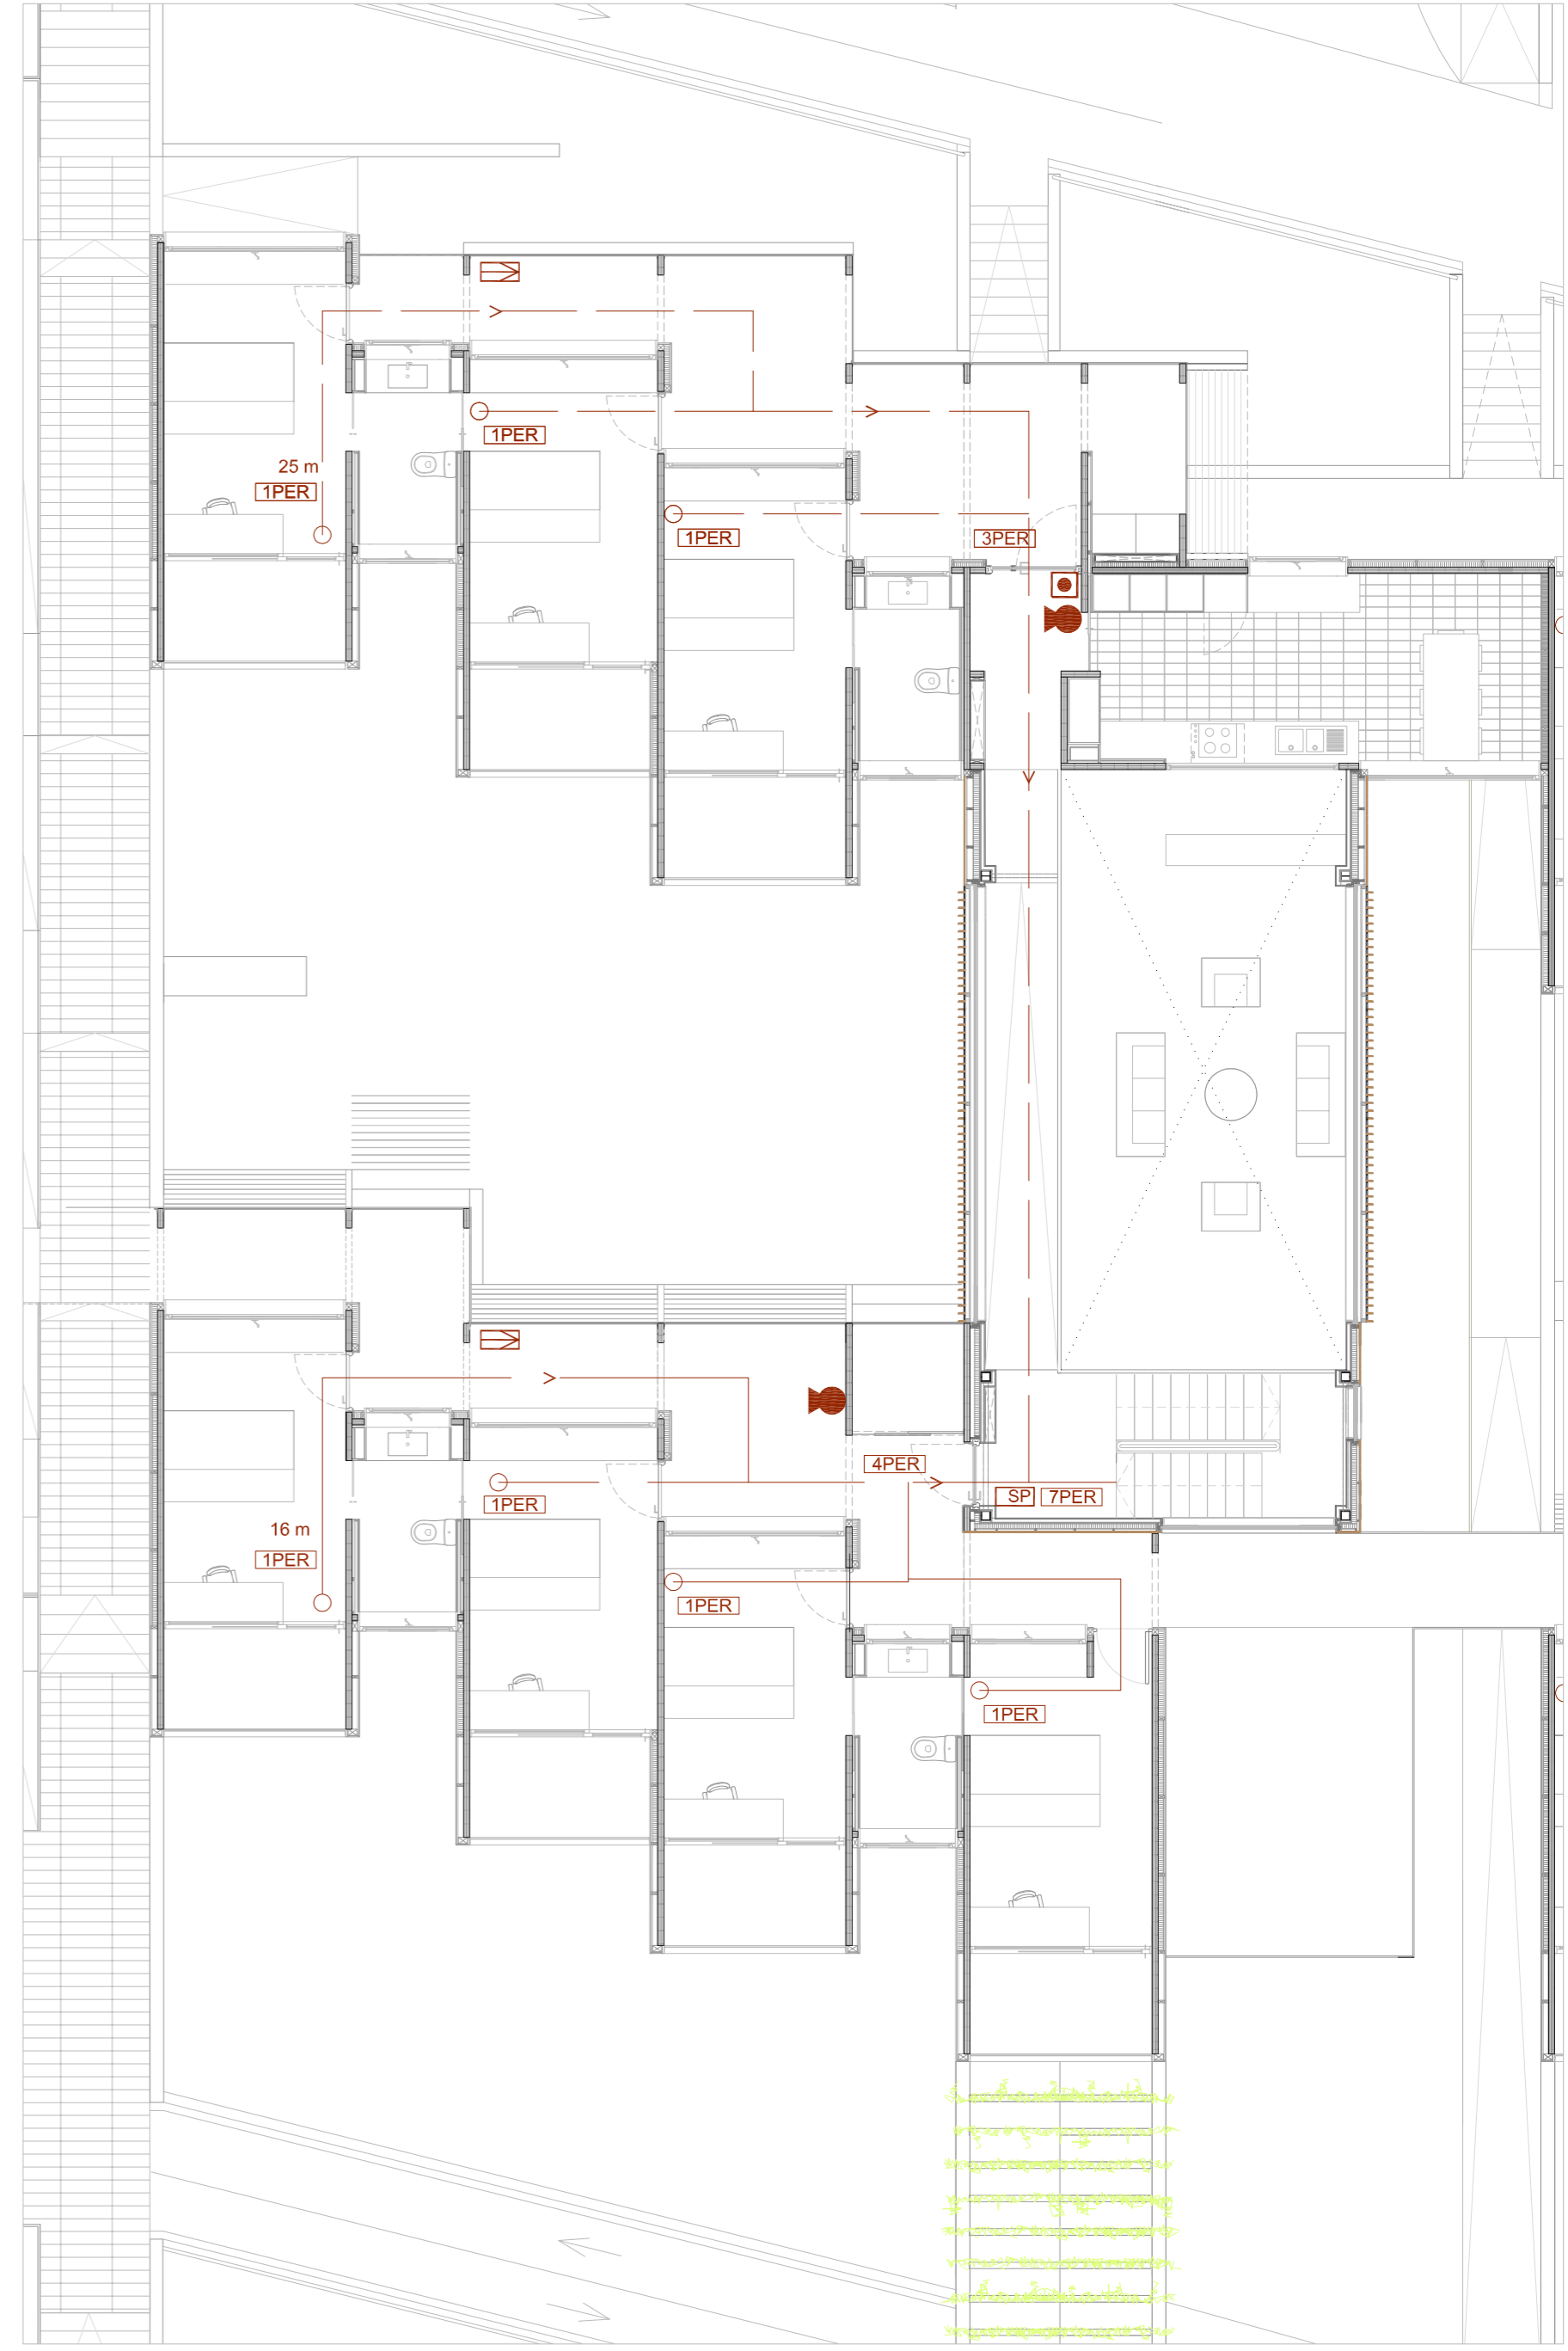

EVACUACIÓN PLANTA PRIMERA

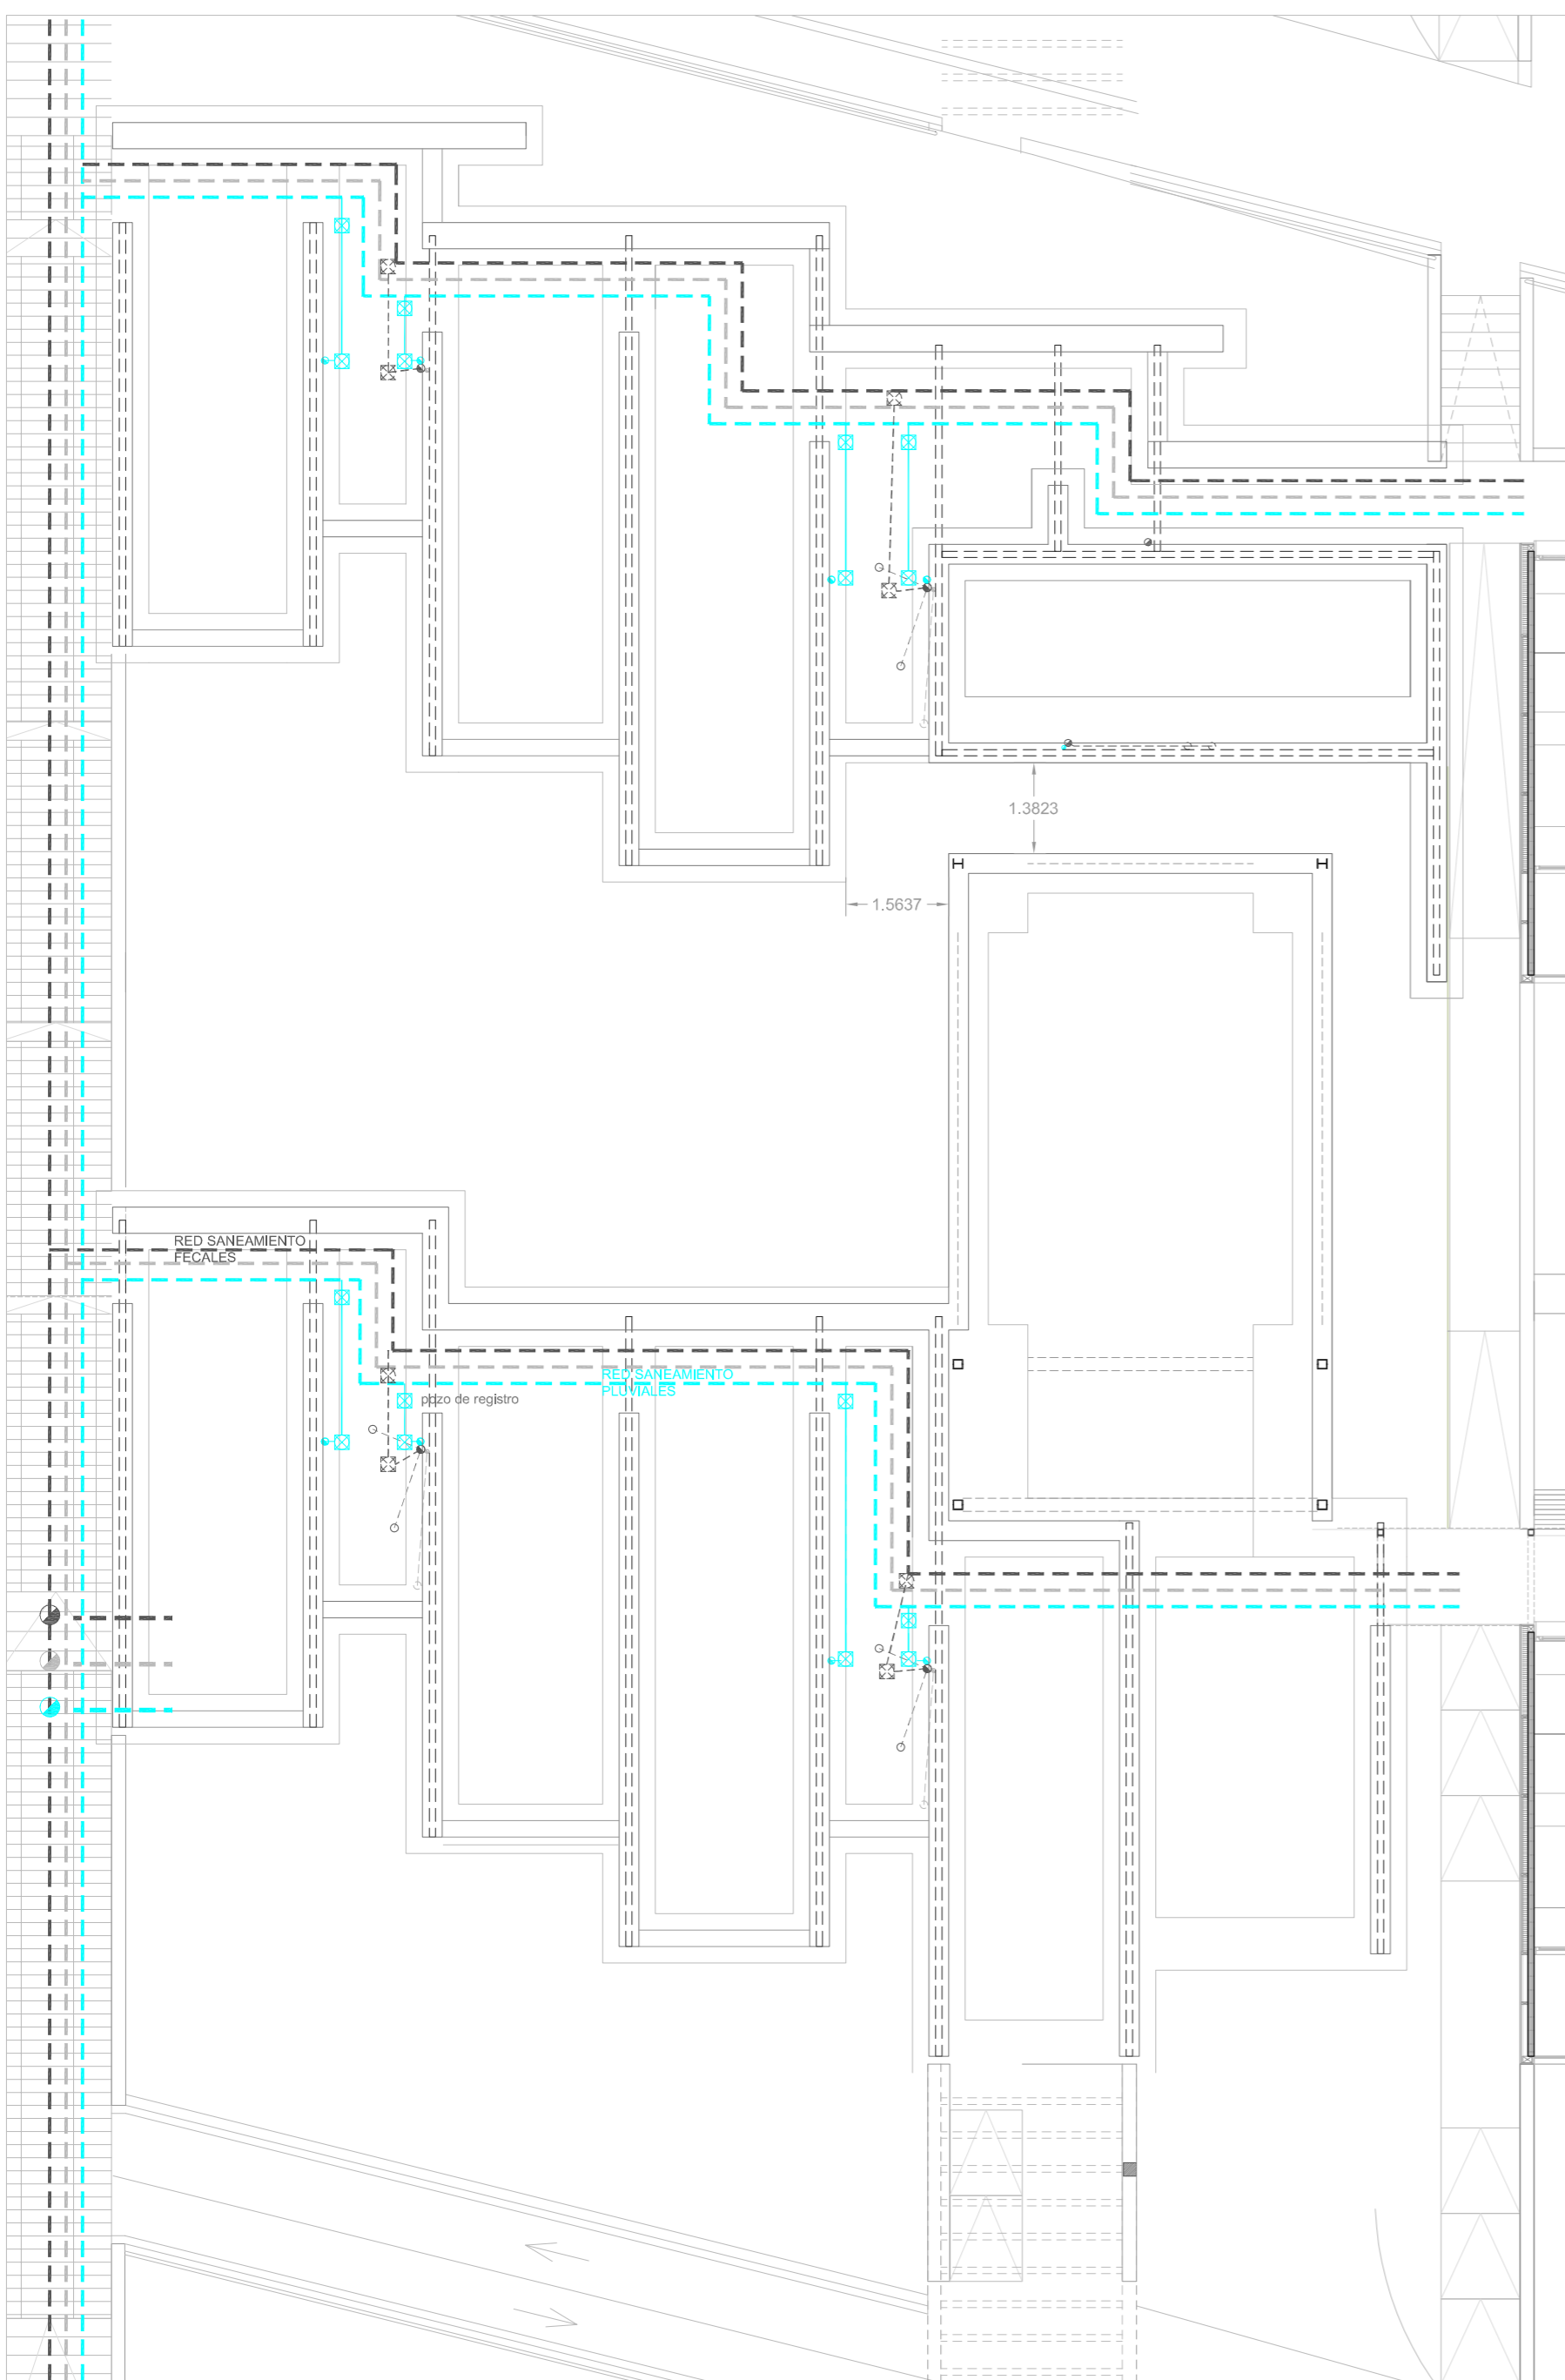

SANEAMIENTO CIMENTACIÓN. ESTRATEGIA DE PASILLO REGISTRABLE(LIMPIEZA LENO-REGISTRO INSTALACIONES)

- - - - SANEAMIENTO FECALES
- - - - SANEAMIENTO GRIS
- - - - SANEAMIENTO PLUVIALES

- SIMBOLOGIA SISTEMA ANTIINCENDIOS
- EXTINTOR PORTATIL
 - ORIGEN EVACUACION
 - RECORRIDO EVACUACION
 - SP SEÑAL SALIDA PLANTA
 - SE SEÑAL SALIDA EDIFICIO
 - SE SEÑAL SALIDA
 - 50 PER N° PERSONAS A EVACUAR
 - SEÑAL ACUSTICA



EVACUACIÓN PLANTA BAJA. De la habitación salgo al exterior del edificio.