PLANTA SOTERRANI
Aparcament - Accés habitatges

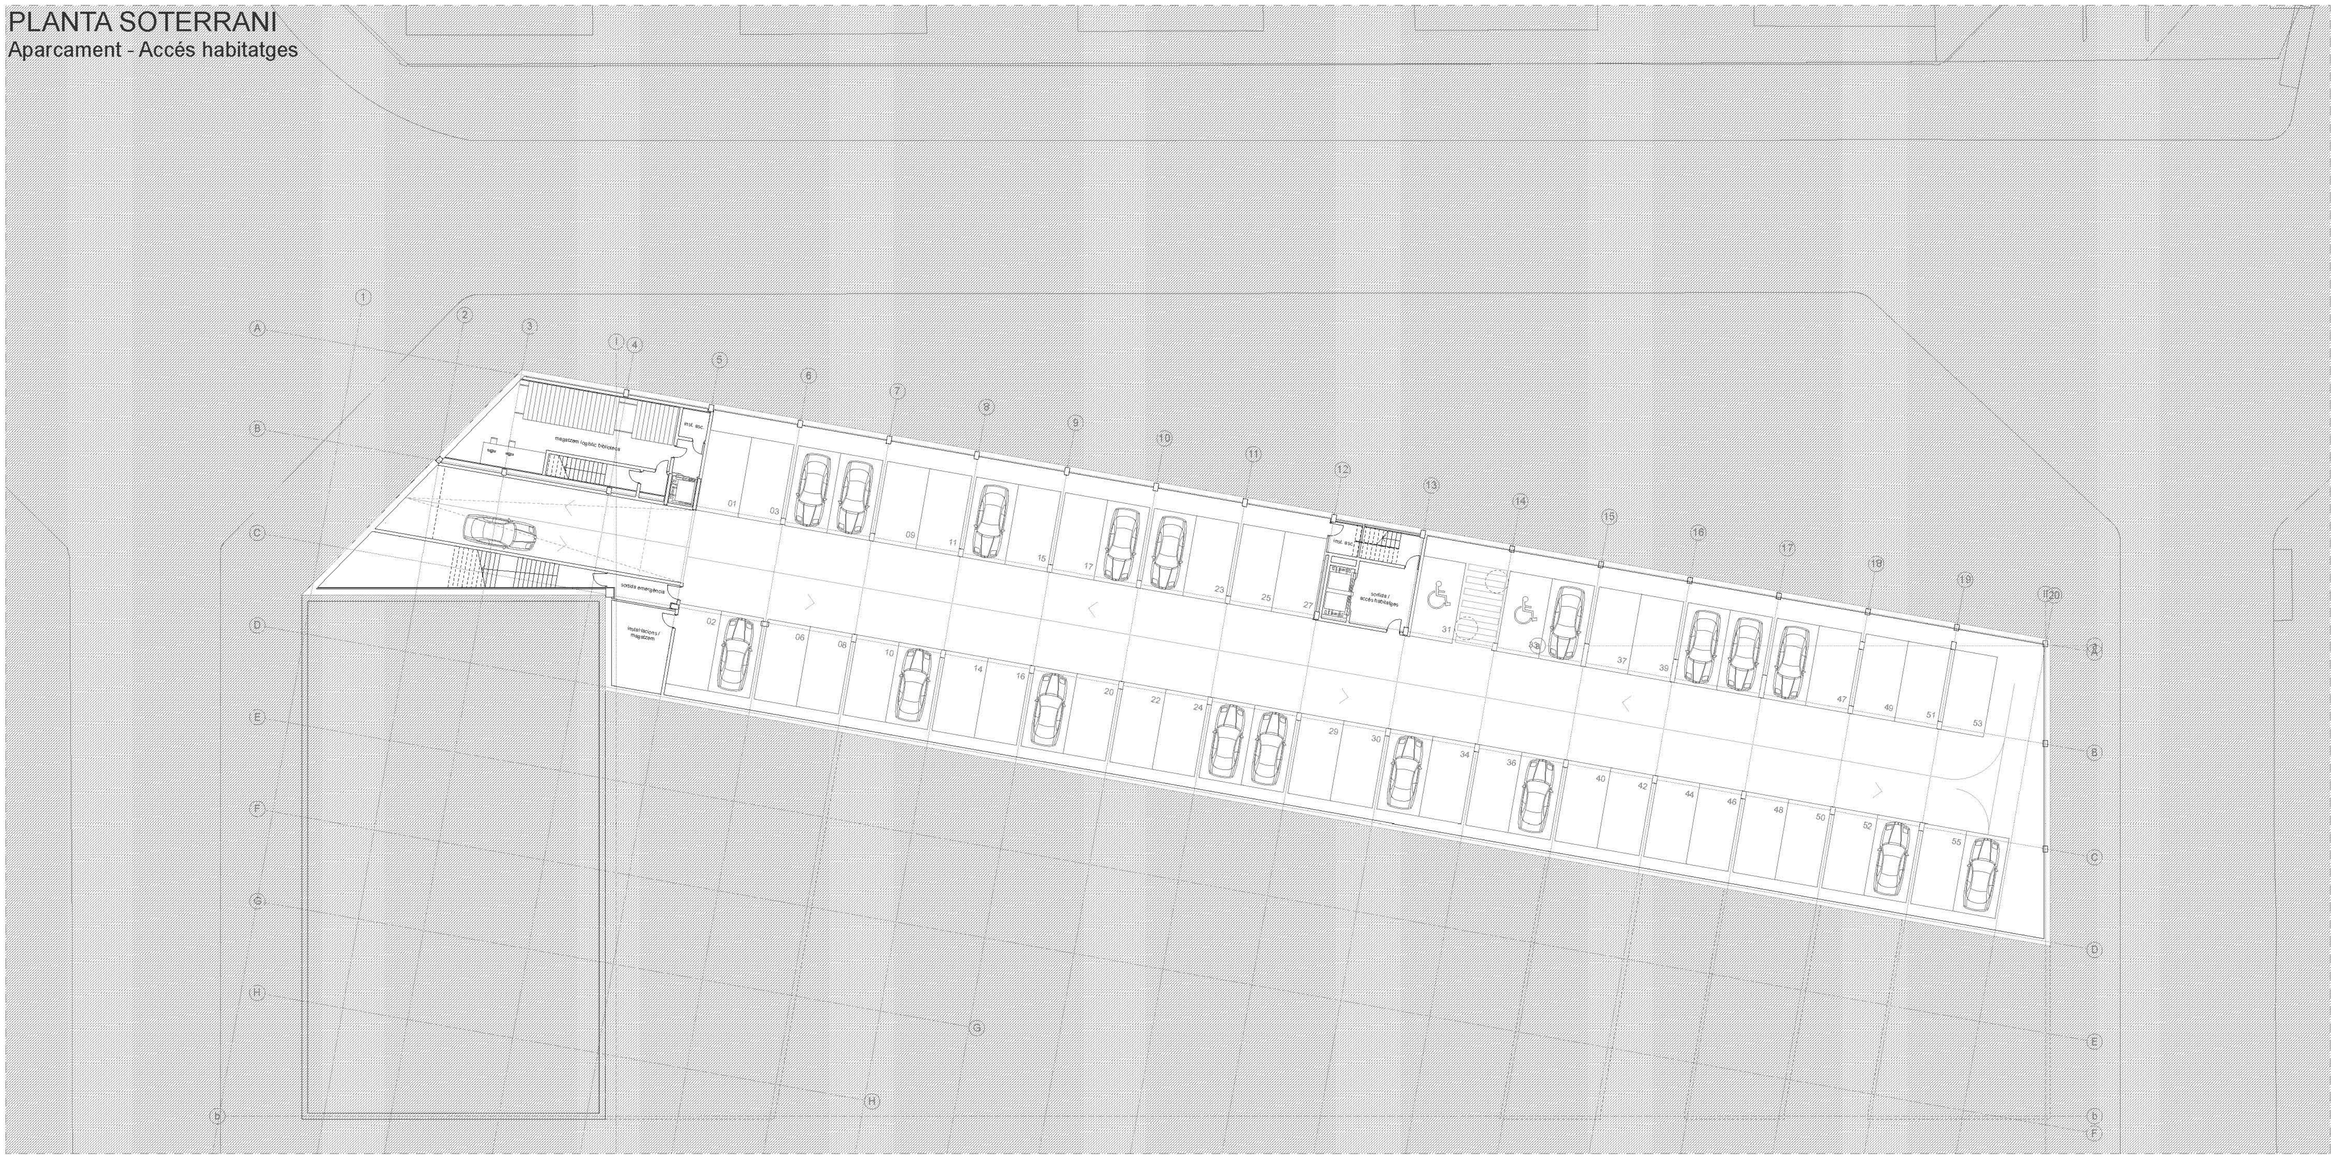

Secció longitudinal (S1)

ESTRATÈGIES_ARQUITECTURA_ESTRUCTURA_CONSTRUCCIÓ_INSTAL·LACIONS

EQUIPAMENTS PÚBLICS A L'EIXAMPLE DE BARCELONA

PFC_ETSAV_23 de juny de 2011

AUTOR: JOAN RIERA I FELIP

TRIBUNAL 8: ROBERT BRUFAU / LLUIS PARRAMÓN / ENRIC RELLO

03