ALÇATS I SECCIONS 01

Alçat carrer Provença - Seccions transversals

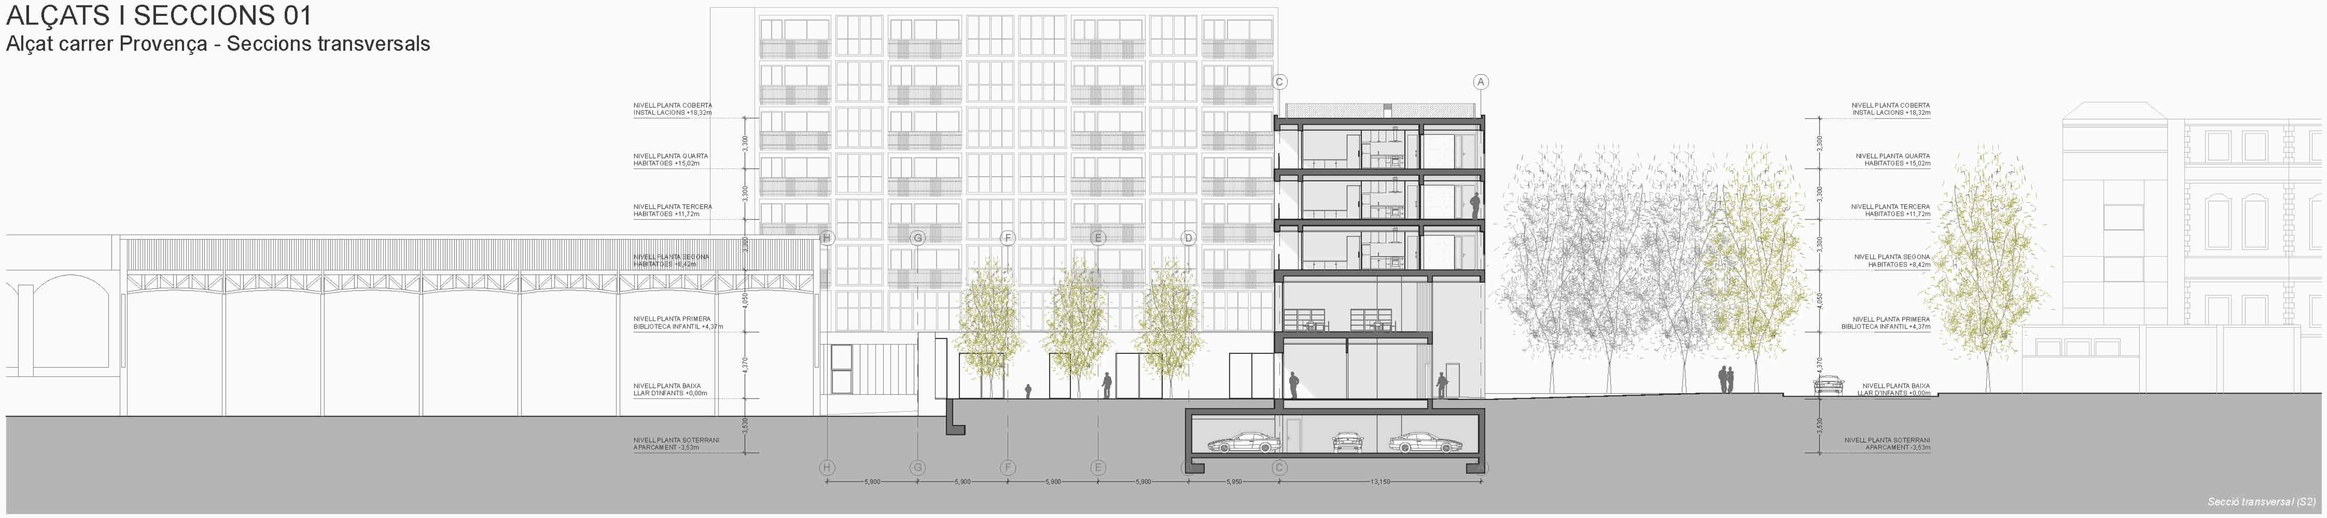

Secció transversal (S2)

Alçat carrer Provença (A1)

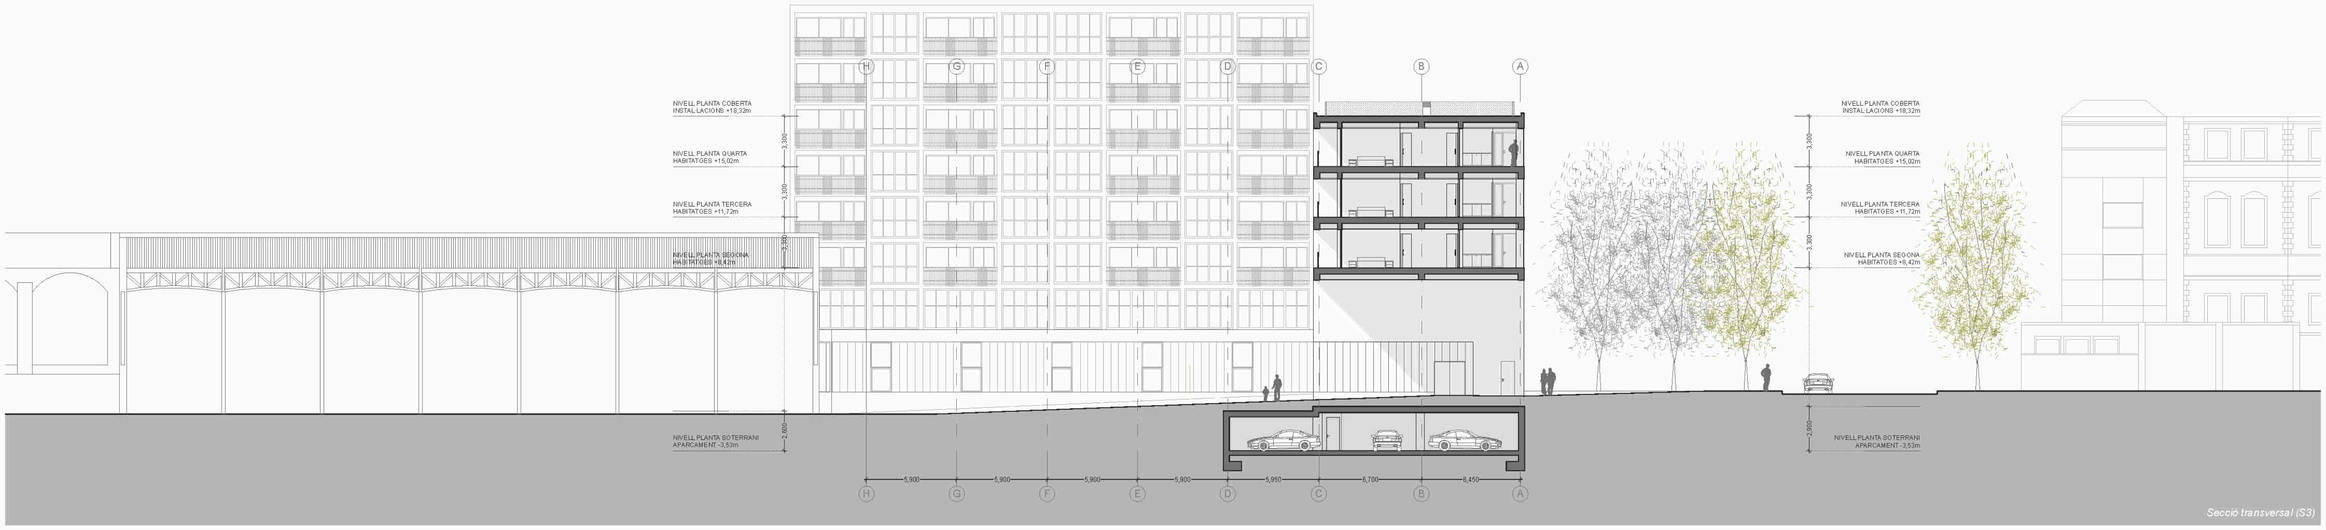

Secció transversal (S3)

AUTOR: JOAN RIERA I FELIP
TRIBUNAL 8: ROBERT BRUFAU / LLUIS PARRAMÓN / ENRIC RELLO

PFC_ETSAV_23 de juny de 2011

ESTRATÈGIES_ARQUITECTURA_ESTRUCTURA_CONSTRUCCIÓ_INSTAL·LACIONS
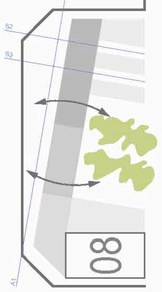
EQUIPAMENTS PÚBLICS A L'EIXAMPLE DE BARCELONA