
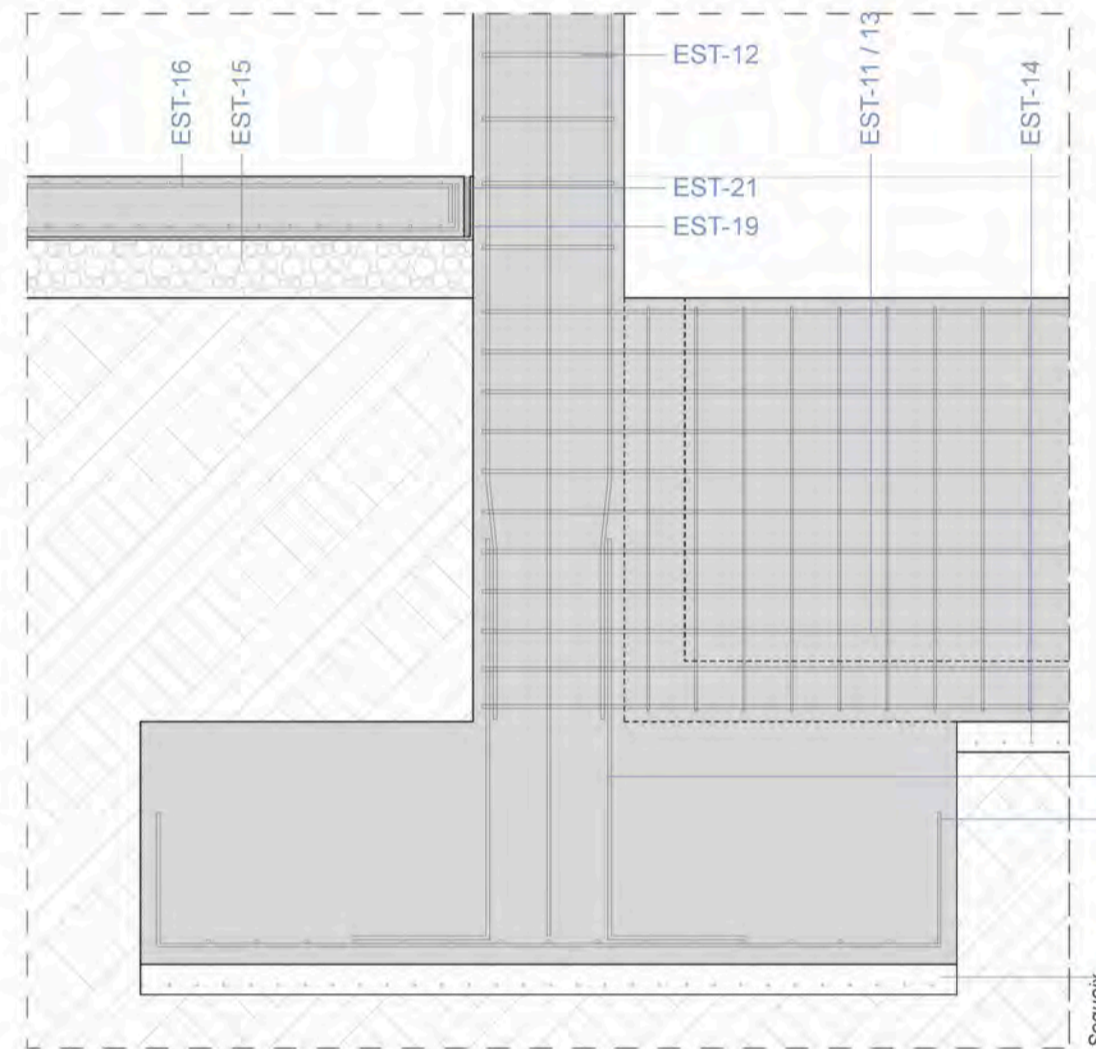




ESTRUCTURA 03

Planta tercera - Planta quarta - Planta coberta

DETALL TROBADA MUR CONTENCIÓ AMB BIGA CENTRADORA, FOSSAT D'ASCENSORS I SABATA

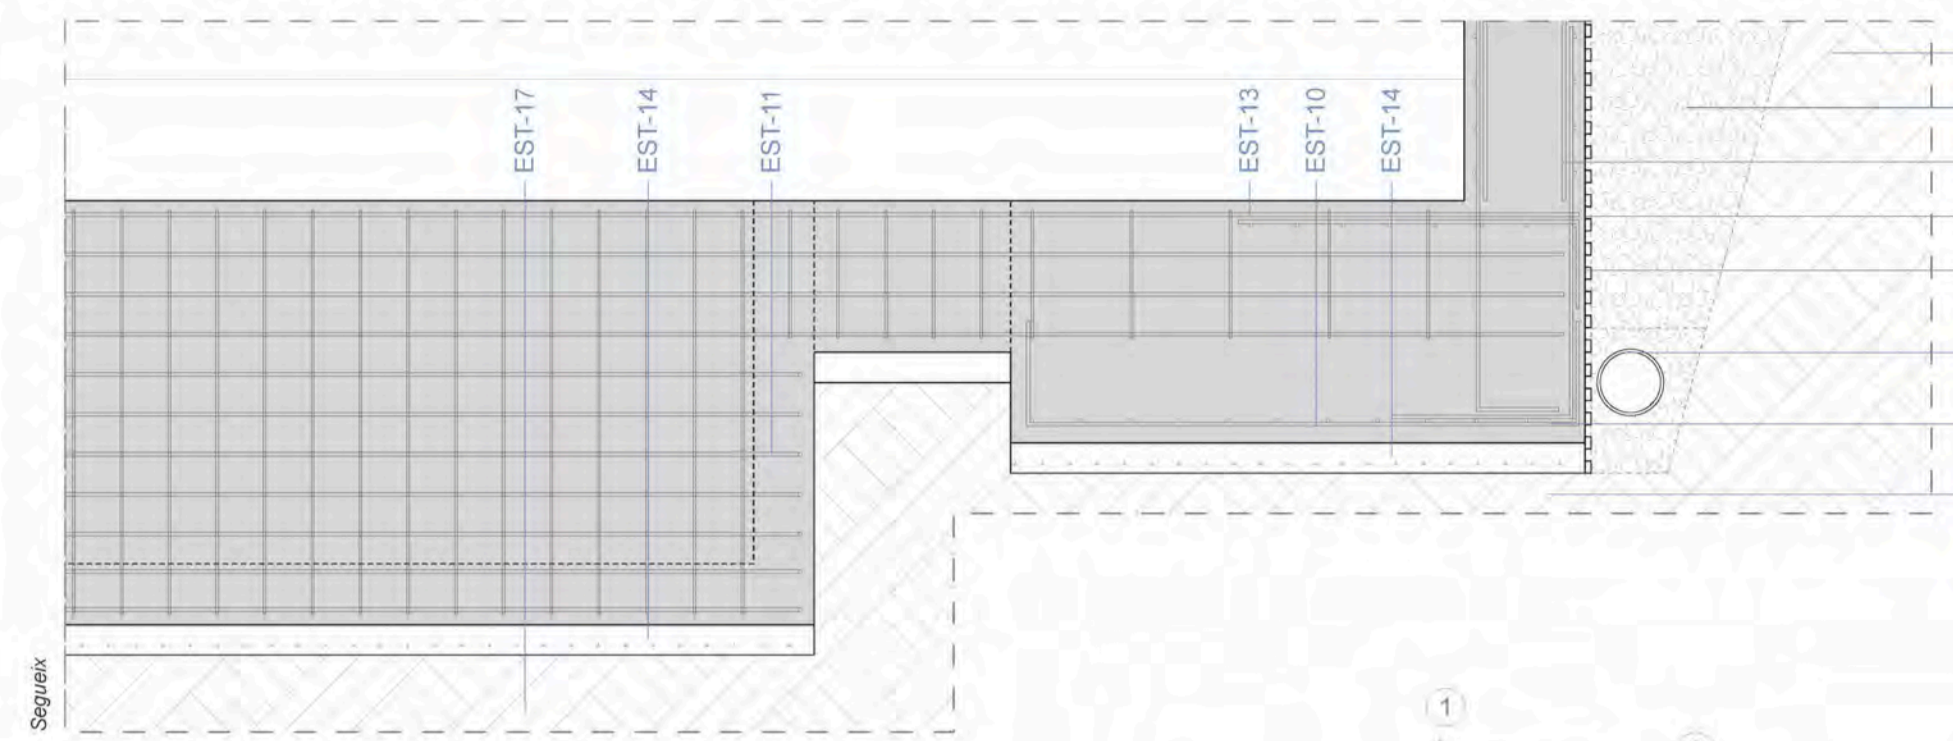



DETALL VOLADÍS ZONA LLAR D'INFANTS
(PÒRTIC TRANSVERSAL 01) Escala 1/20 - 1/10

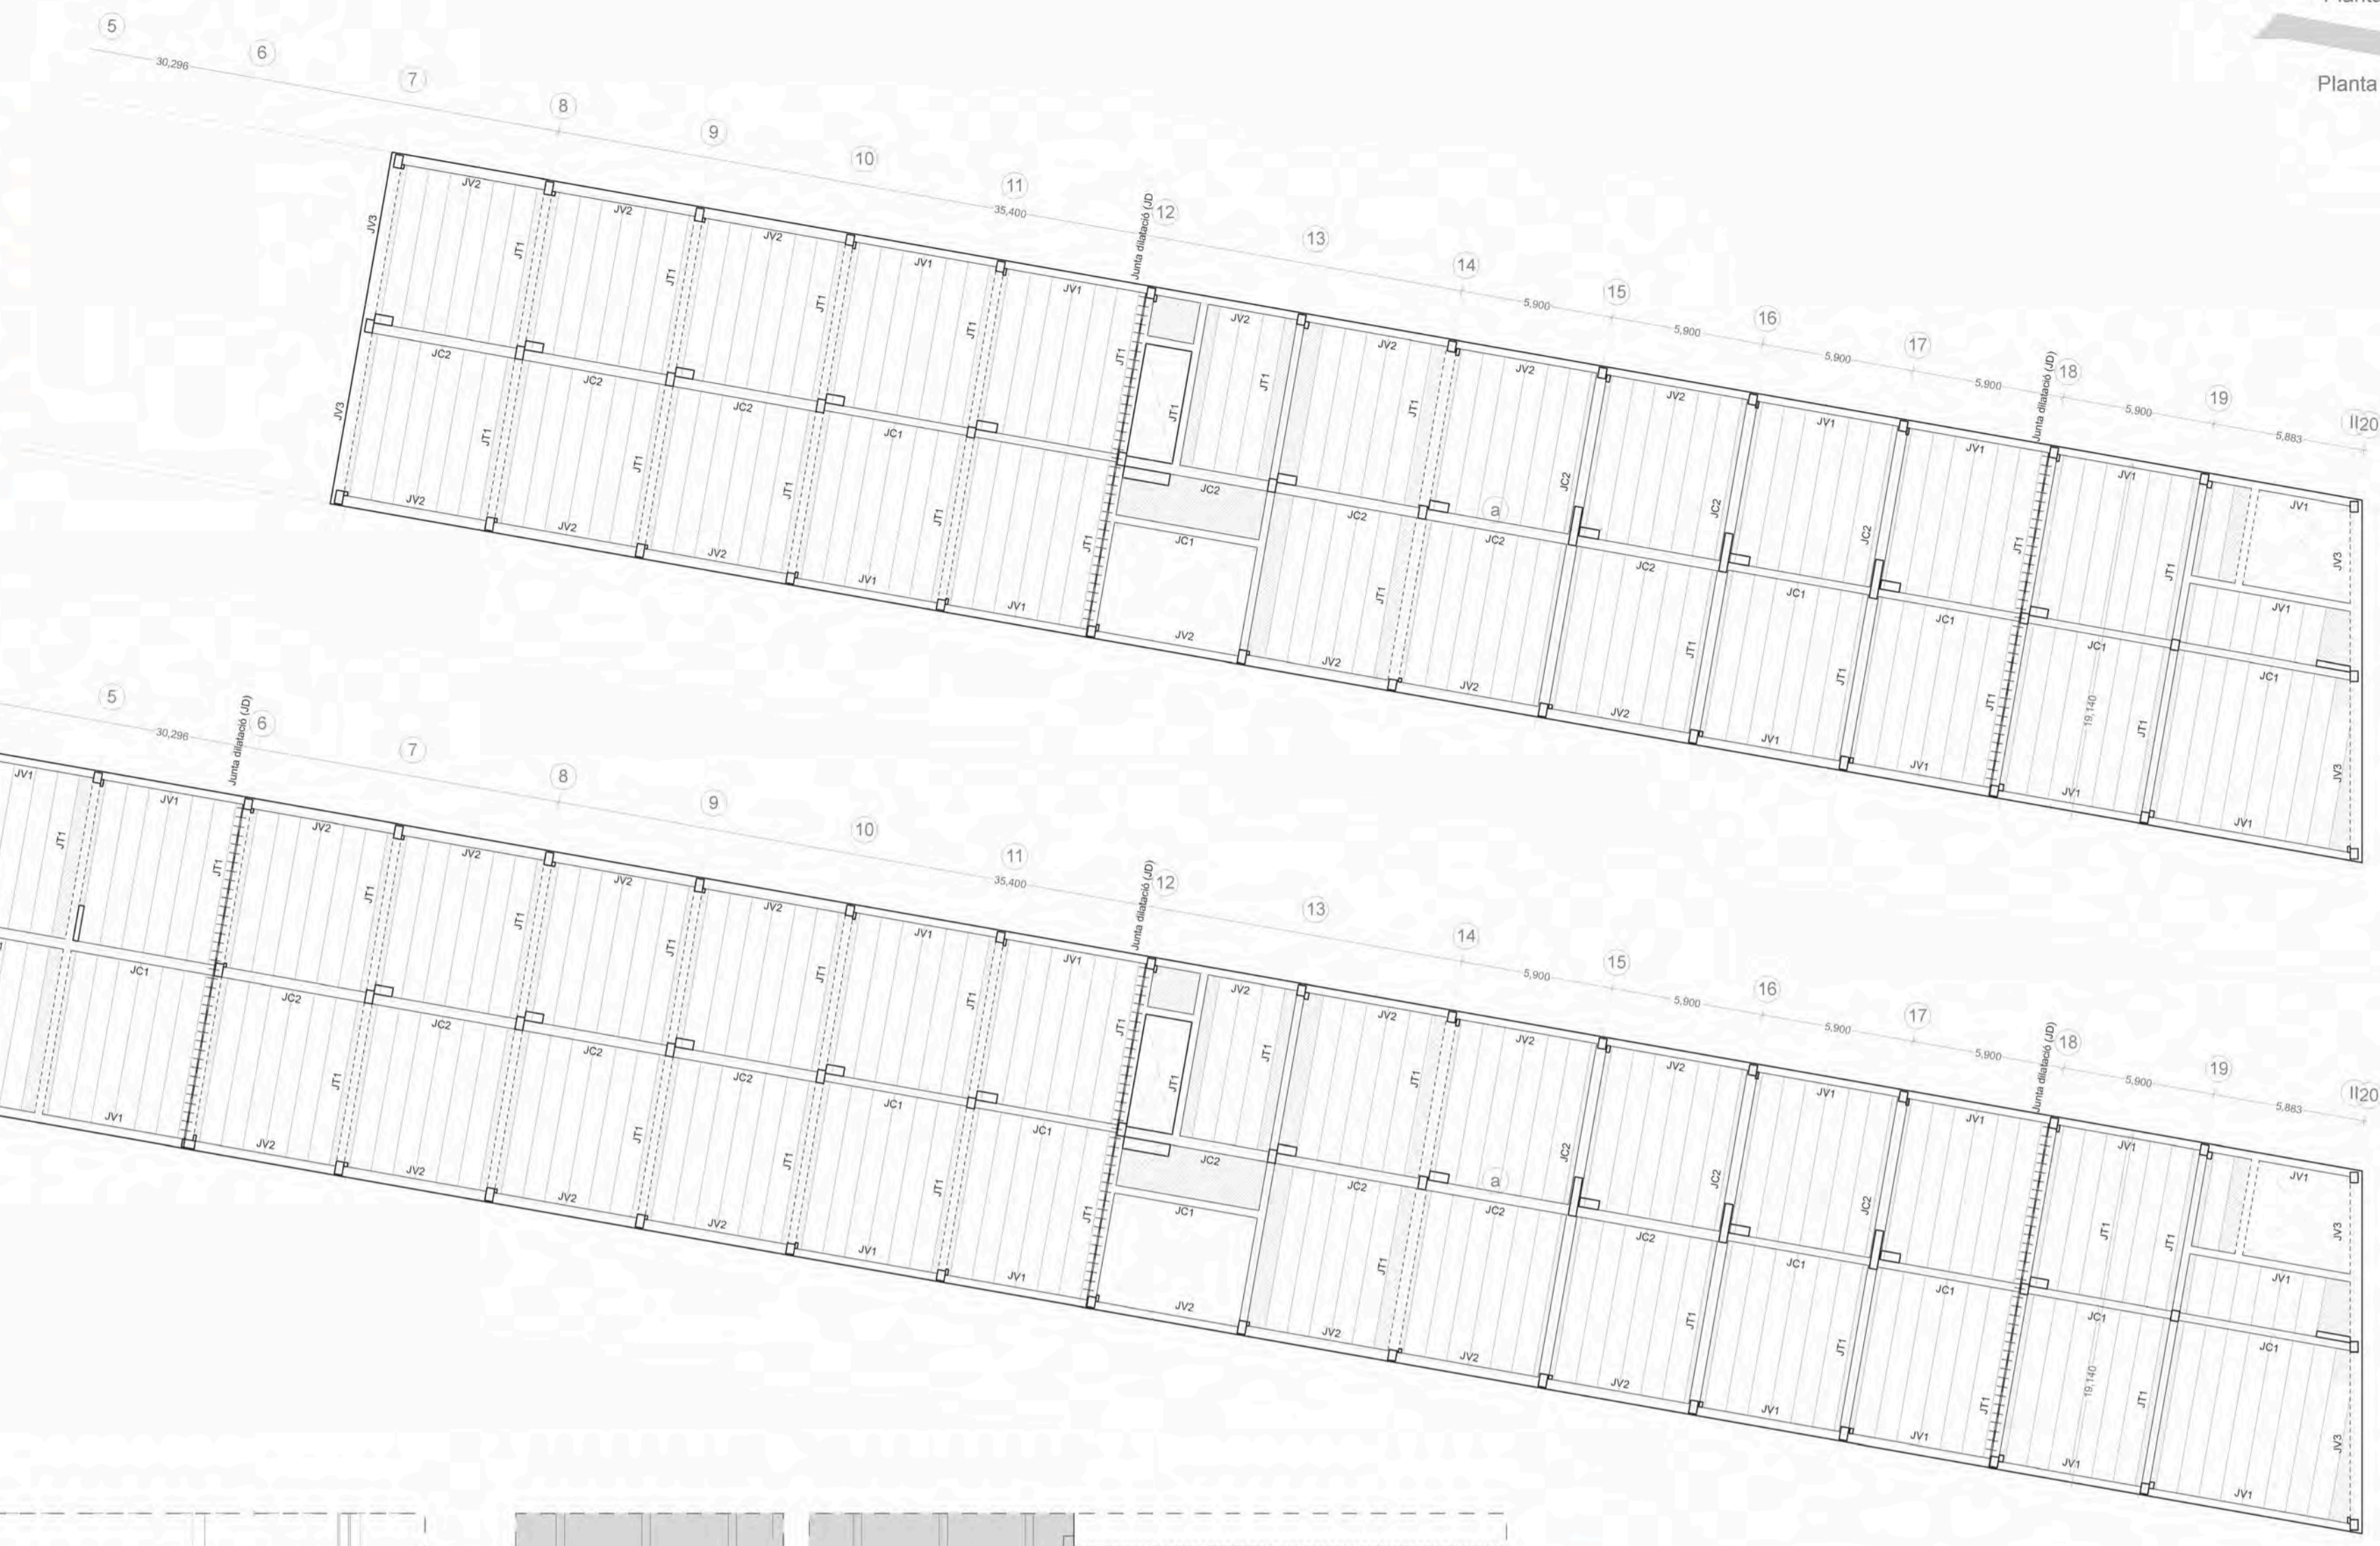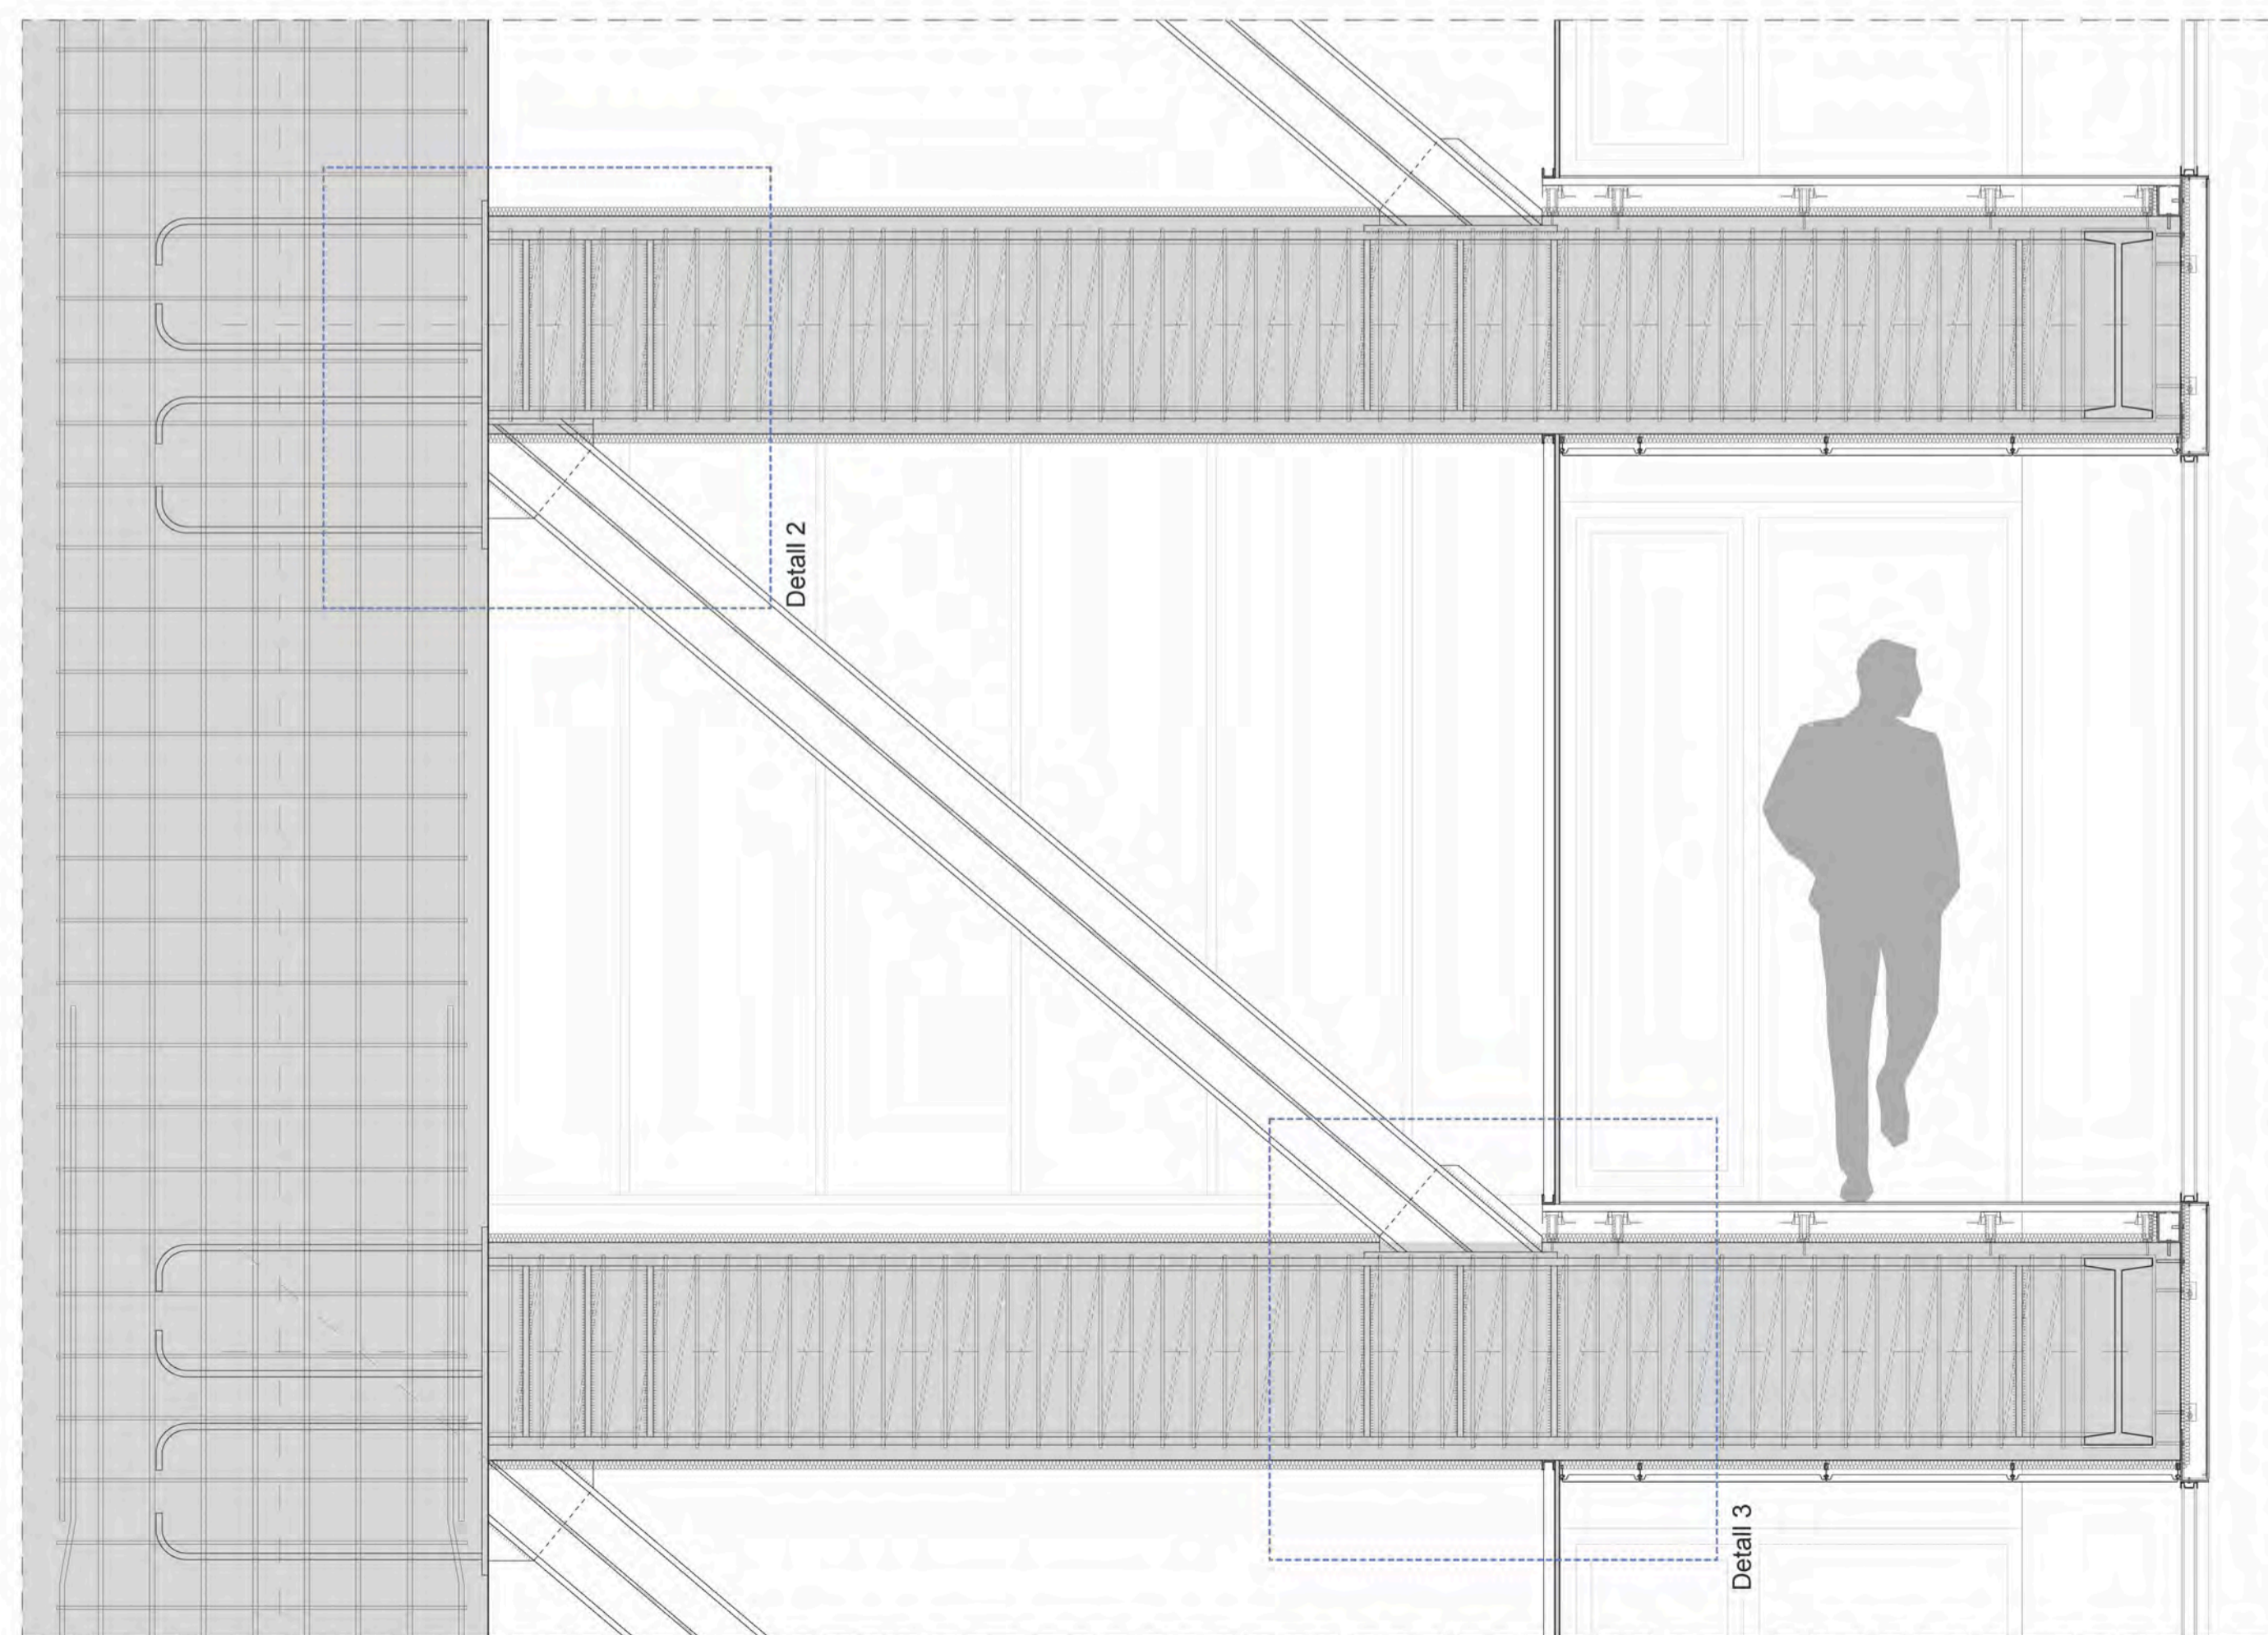

Planta quarta

Planta tercera

Detall 1 (escala 1/25)

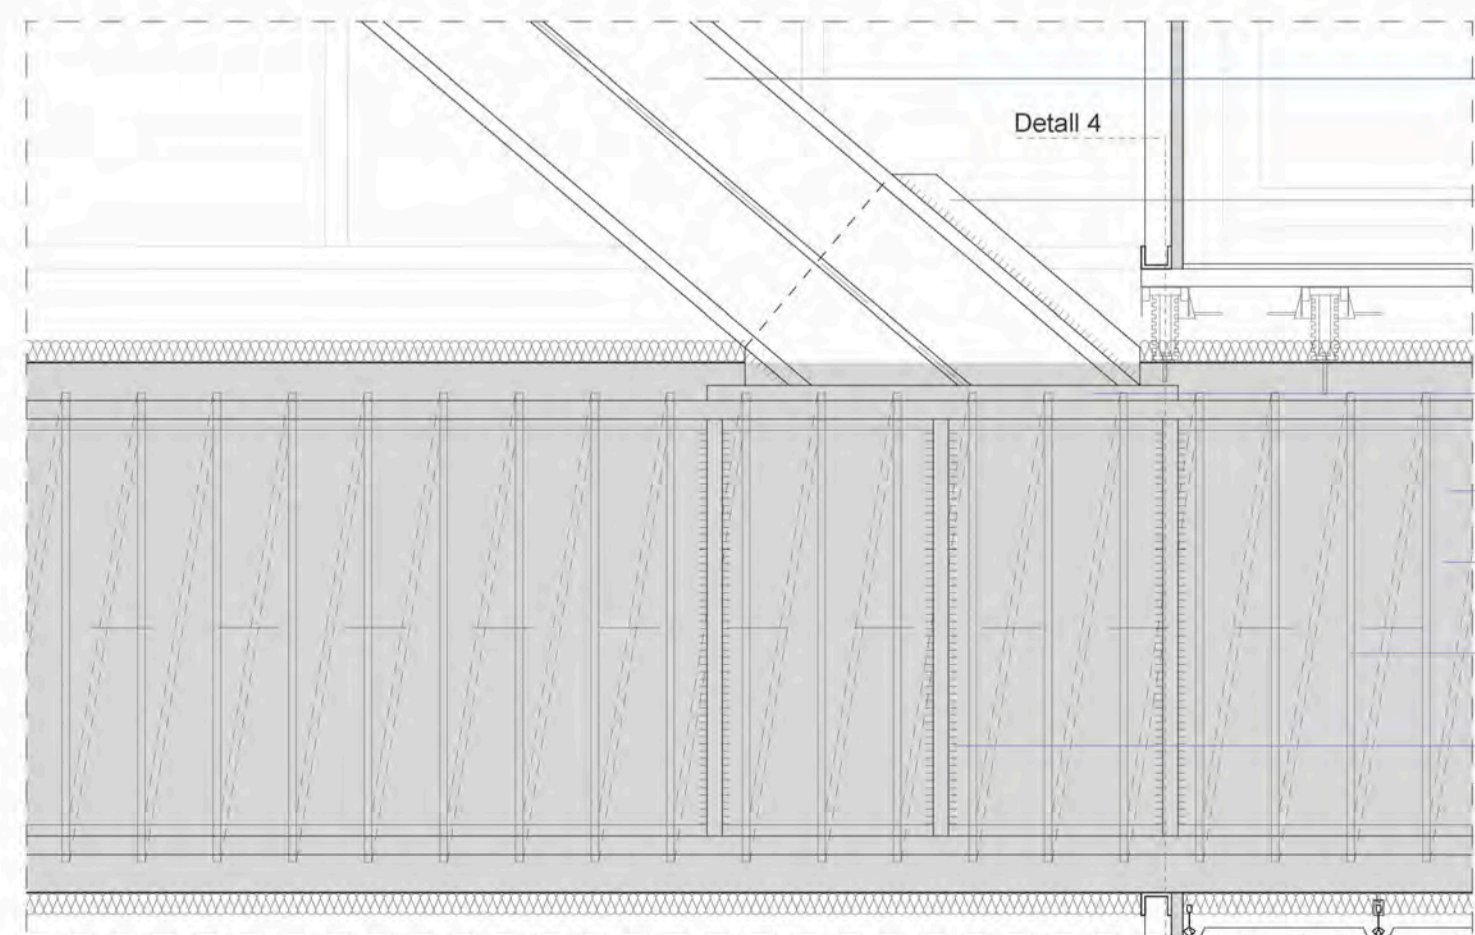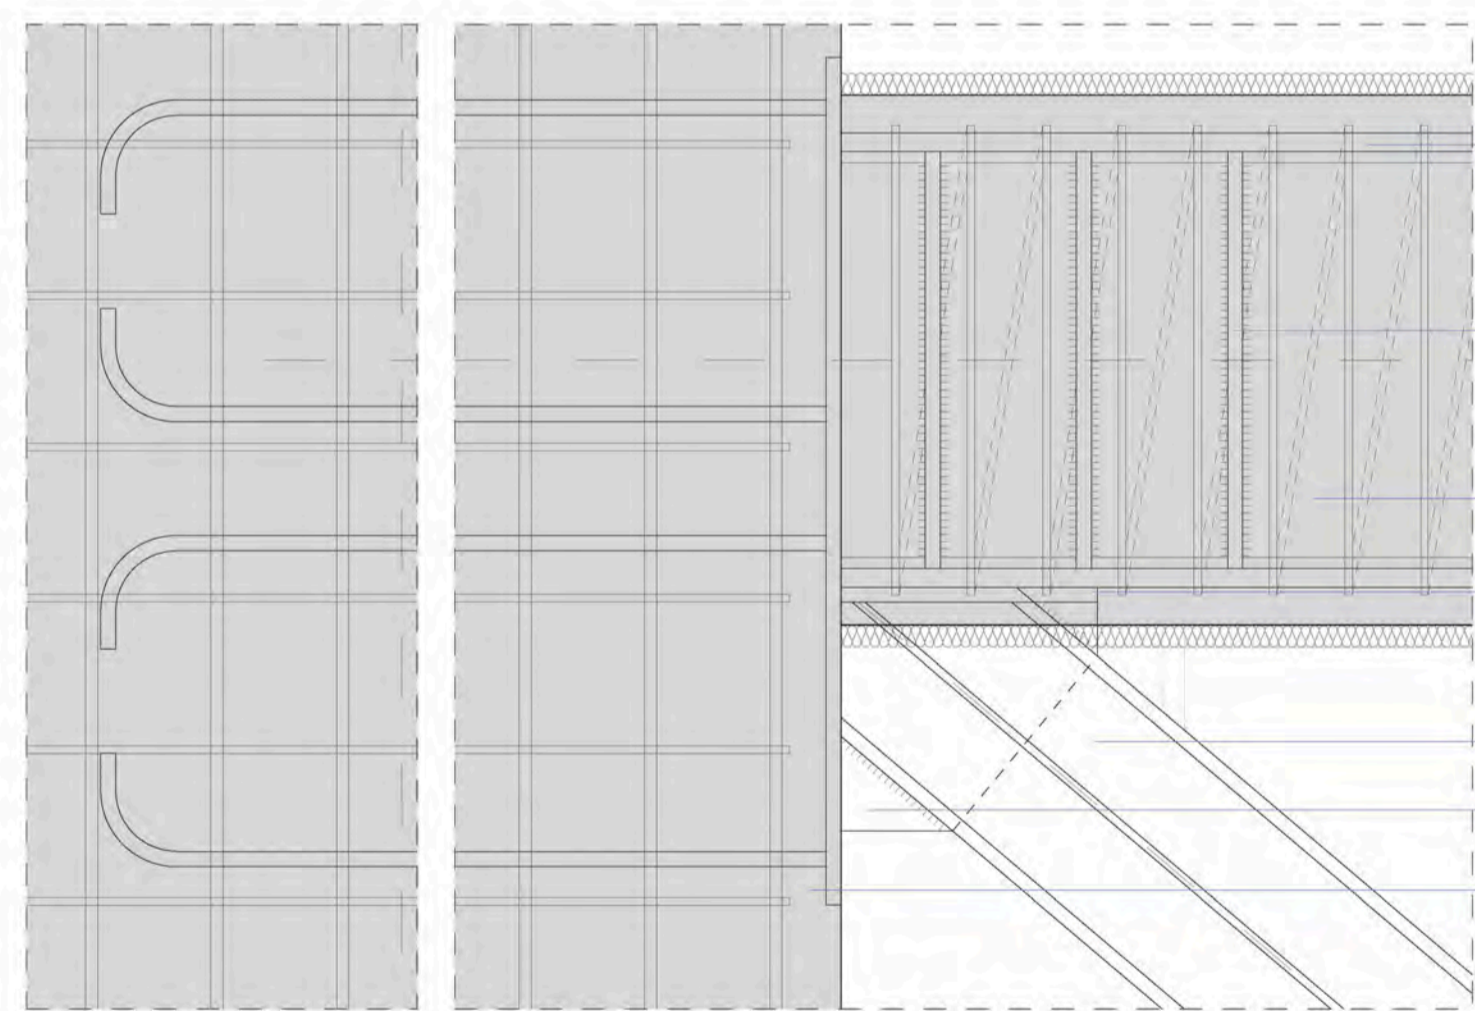


LLEGGENDA DE MATERIALS

- EST-1 Placa d'acer embeguda a pilar de formigó amb connectors d'acer corrugat
- EST-2 Plaques rigiditzadores d'acer S275JR
- EST-3 Espiral d'acer B500S \varnothing 8mm enroscada al voltant de perfil metàl·lic
- EST-4 Jàssera amb perfil IPN 600 d'acer S275JR
- EST-5 Tirant amb perfil IPN 300 d'acer 275JR
- EST-6 Cartel·la d'acer S275JR per rigidització d'unions entre perfils
- EST-7 Placa d'acer S275JR per unió HEB 300 amb IPN 600
- EST-8 Formigó armat HA-25/B/20/IIa
- EST-9 Conjunt de barres d'acer corrugat B500S per murs de soterrani
- EST-10 Conjunt de barres d'acer corrugat B500S per sabates
- EST-11 Conjunt de barres d'acer corrugat B500S per murs fossat ascensor
- EST-12 Conjunt de barres d'acer corrugat B500S per pilars
- EST-13 Conjunt de barres d'acer corrugat B500S per jàsseres de traves
- EST-14 Formigó de neteja HM-20/B/20/IIa
- EST-15 Base de tot-u artificial
- EST-16 Llosa de formigó armat amb malla electrosoldada B500T a ambdós cares
- EST-17 Terreny natural compactat
- EST-18 Drenatge de grava de 20mm com a màxim amb filtre de polipropilè 120g/m²
- EST-19 Làmina impermeable de PVC reforçada (e=2mm) adherida
- EST-20 Làmina de nòduls de polietilè d'alta densitat (PEAD)
- EST-21 Separador entre elements de formigó mitjançant plaques de porexpan
- EST-22 Tub de drenatge \varnothing 200mm

Detall 2 (escala 1/10)

Detall 3 (escala 1/10)

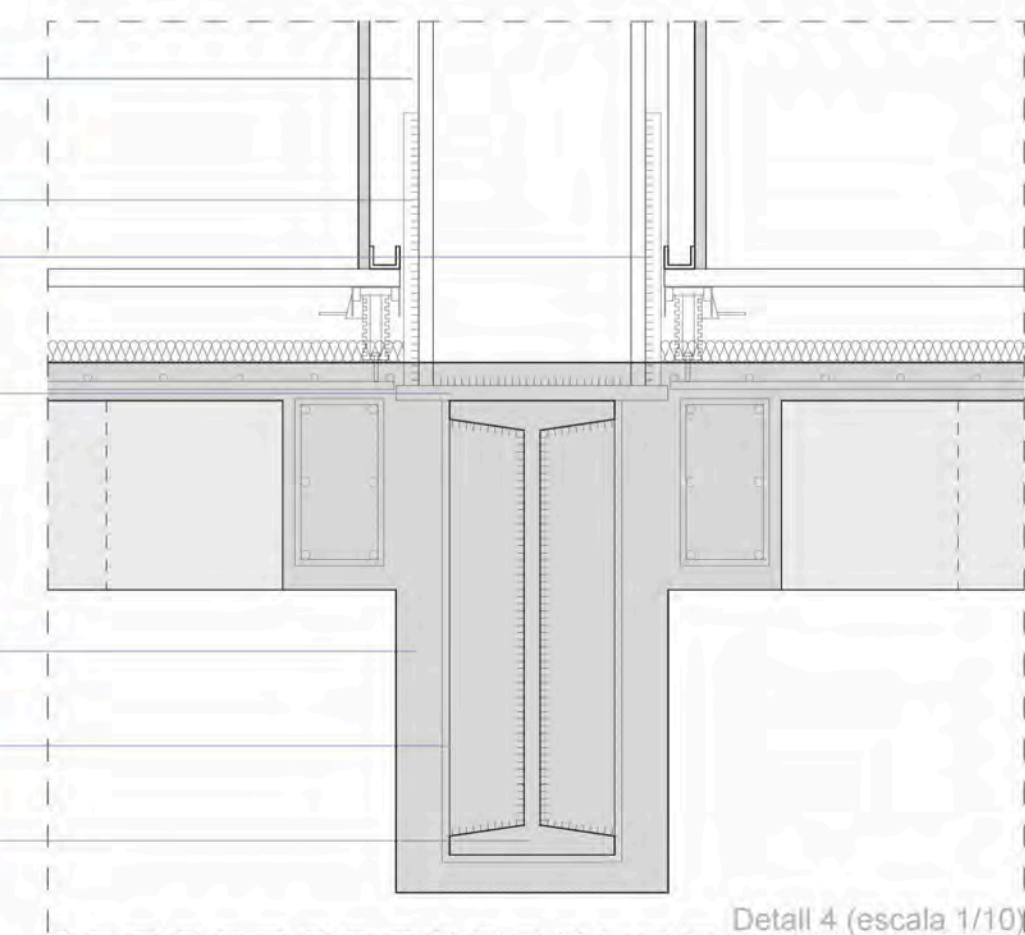

Detall 4 (escala 1/10)

