




DETALLS CONSTRUCTIUS 02

Secció constructiva façana nord dels habitatges i biblioteca (aplicable a la llar d'infants)

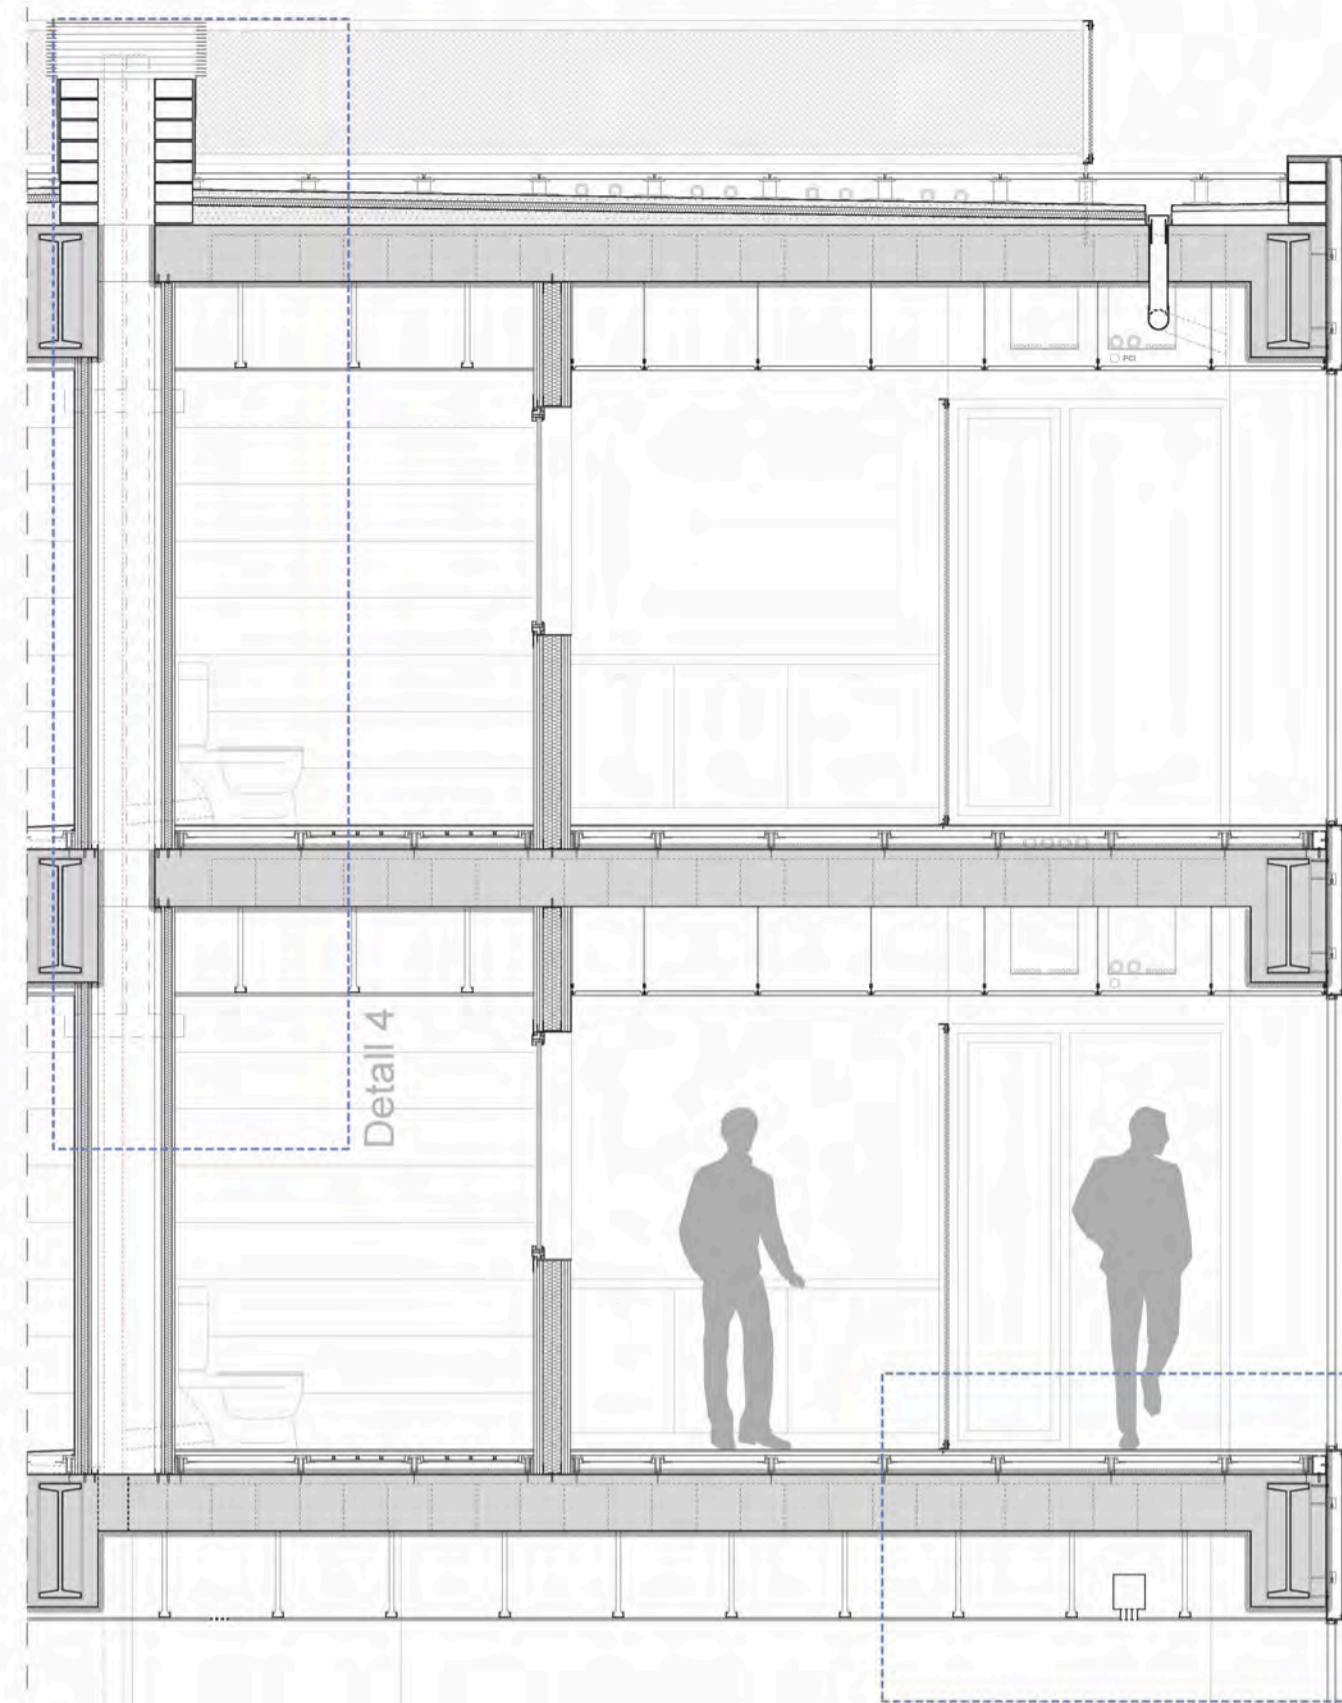


Detall 4


Detall 5

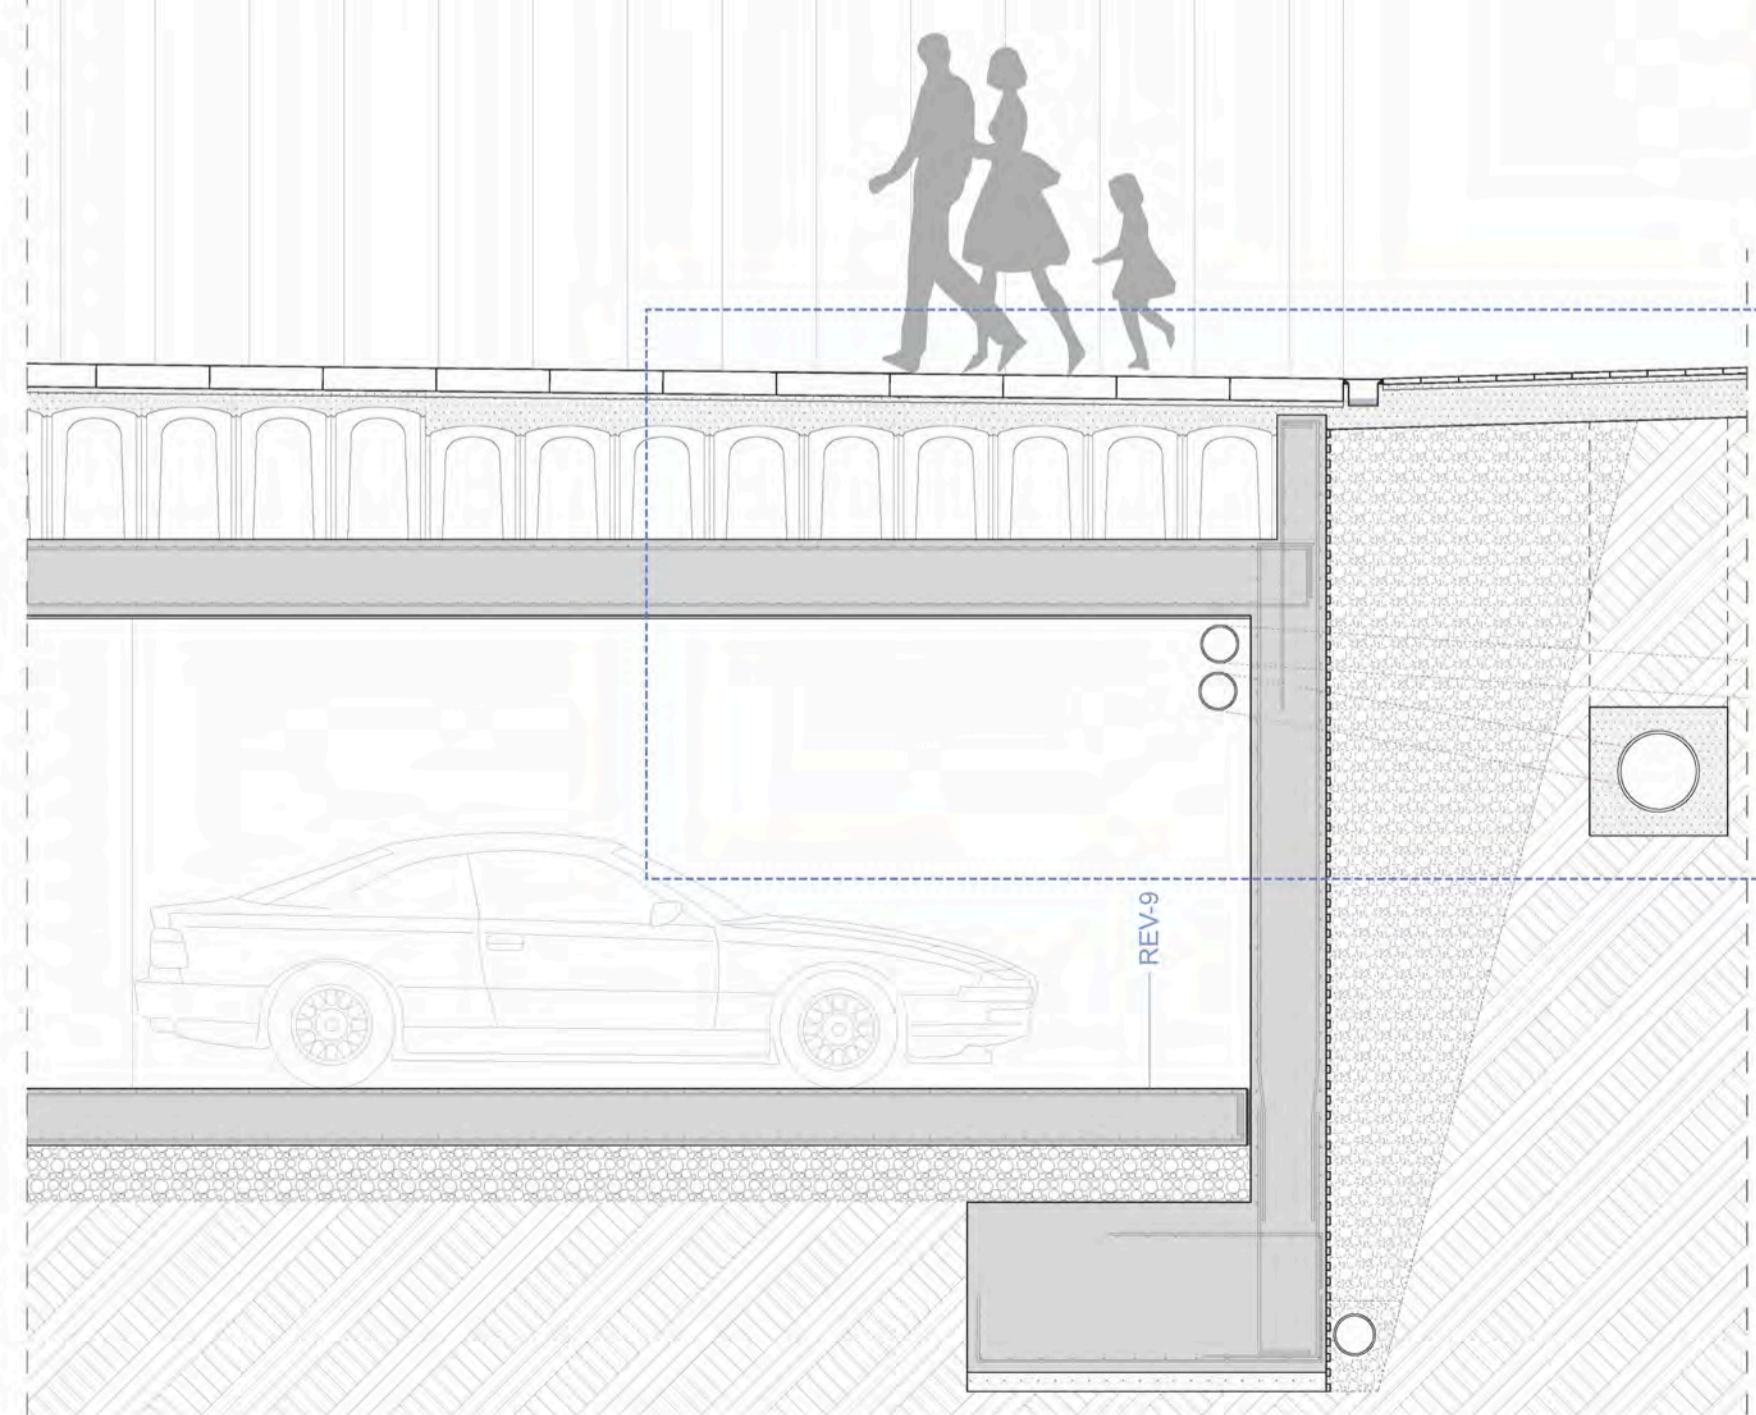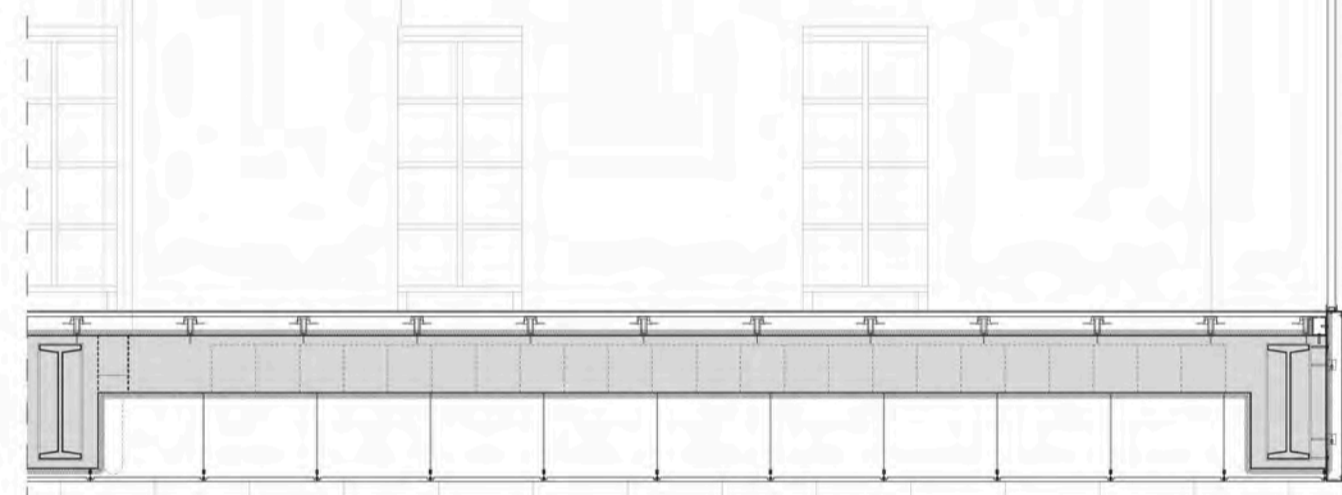


Secció transversal general (Escala 1/40)

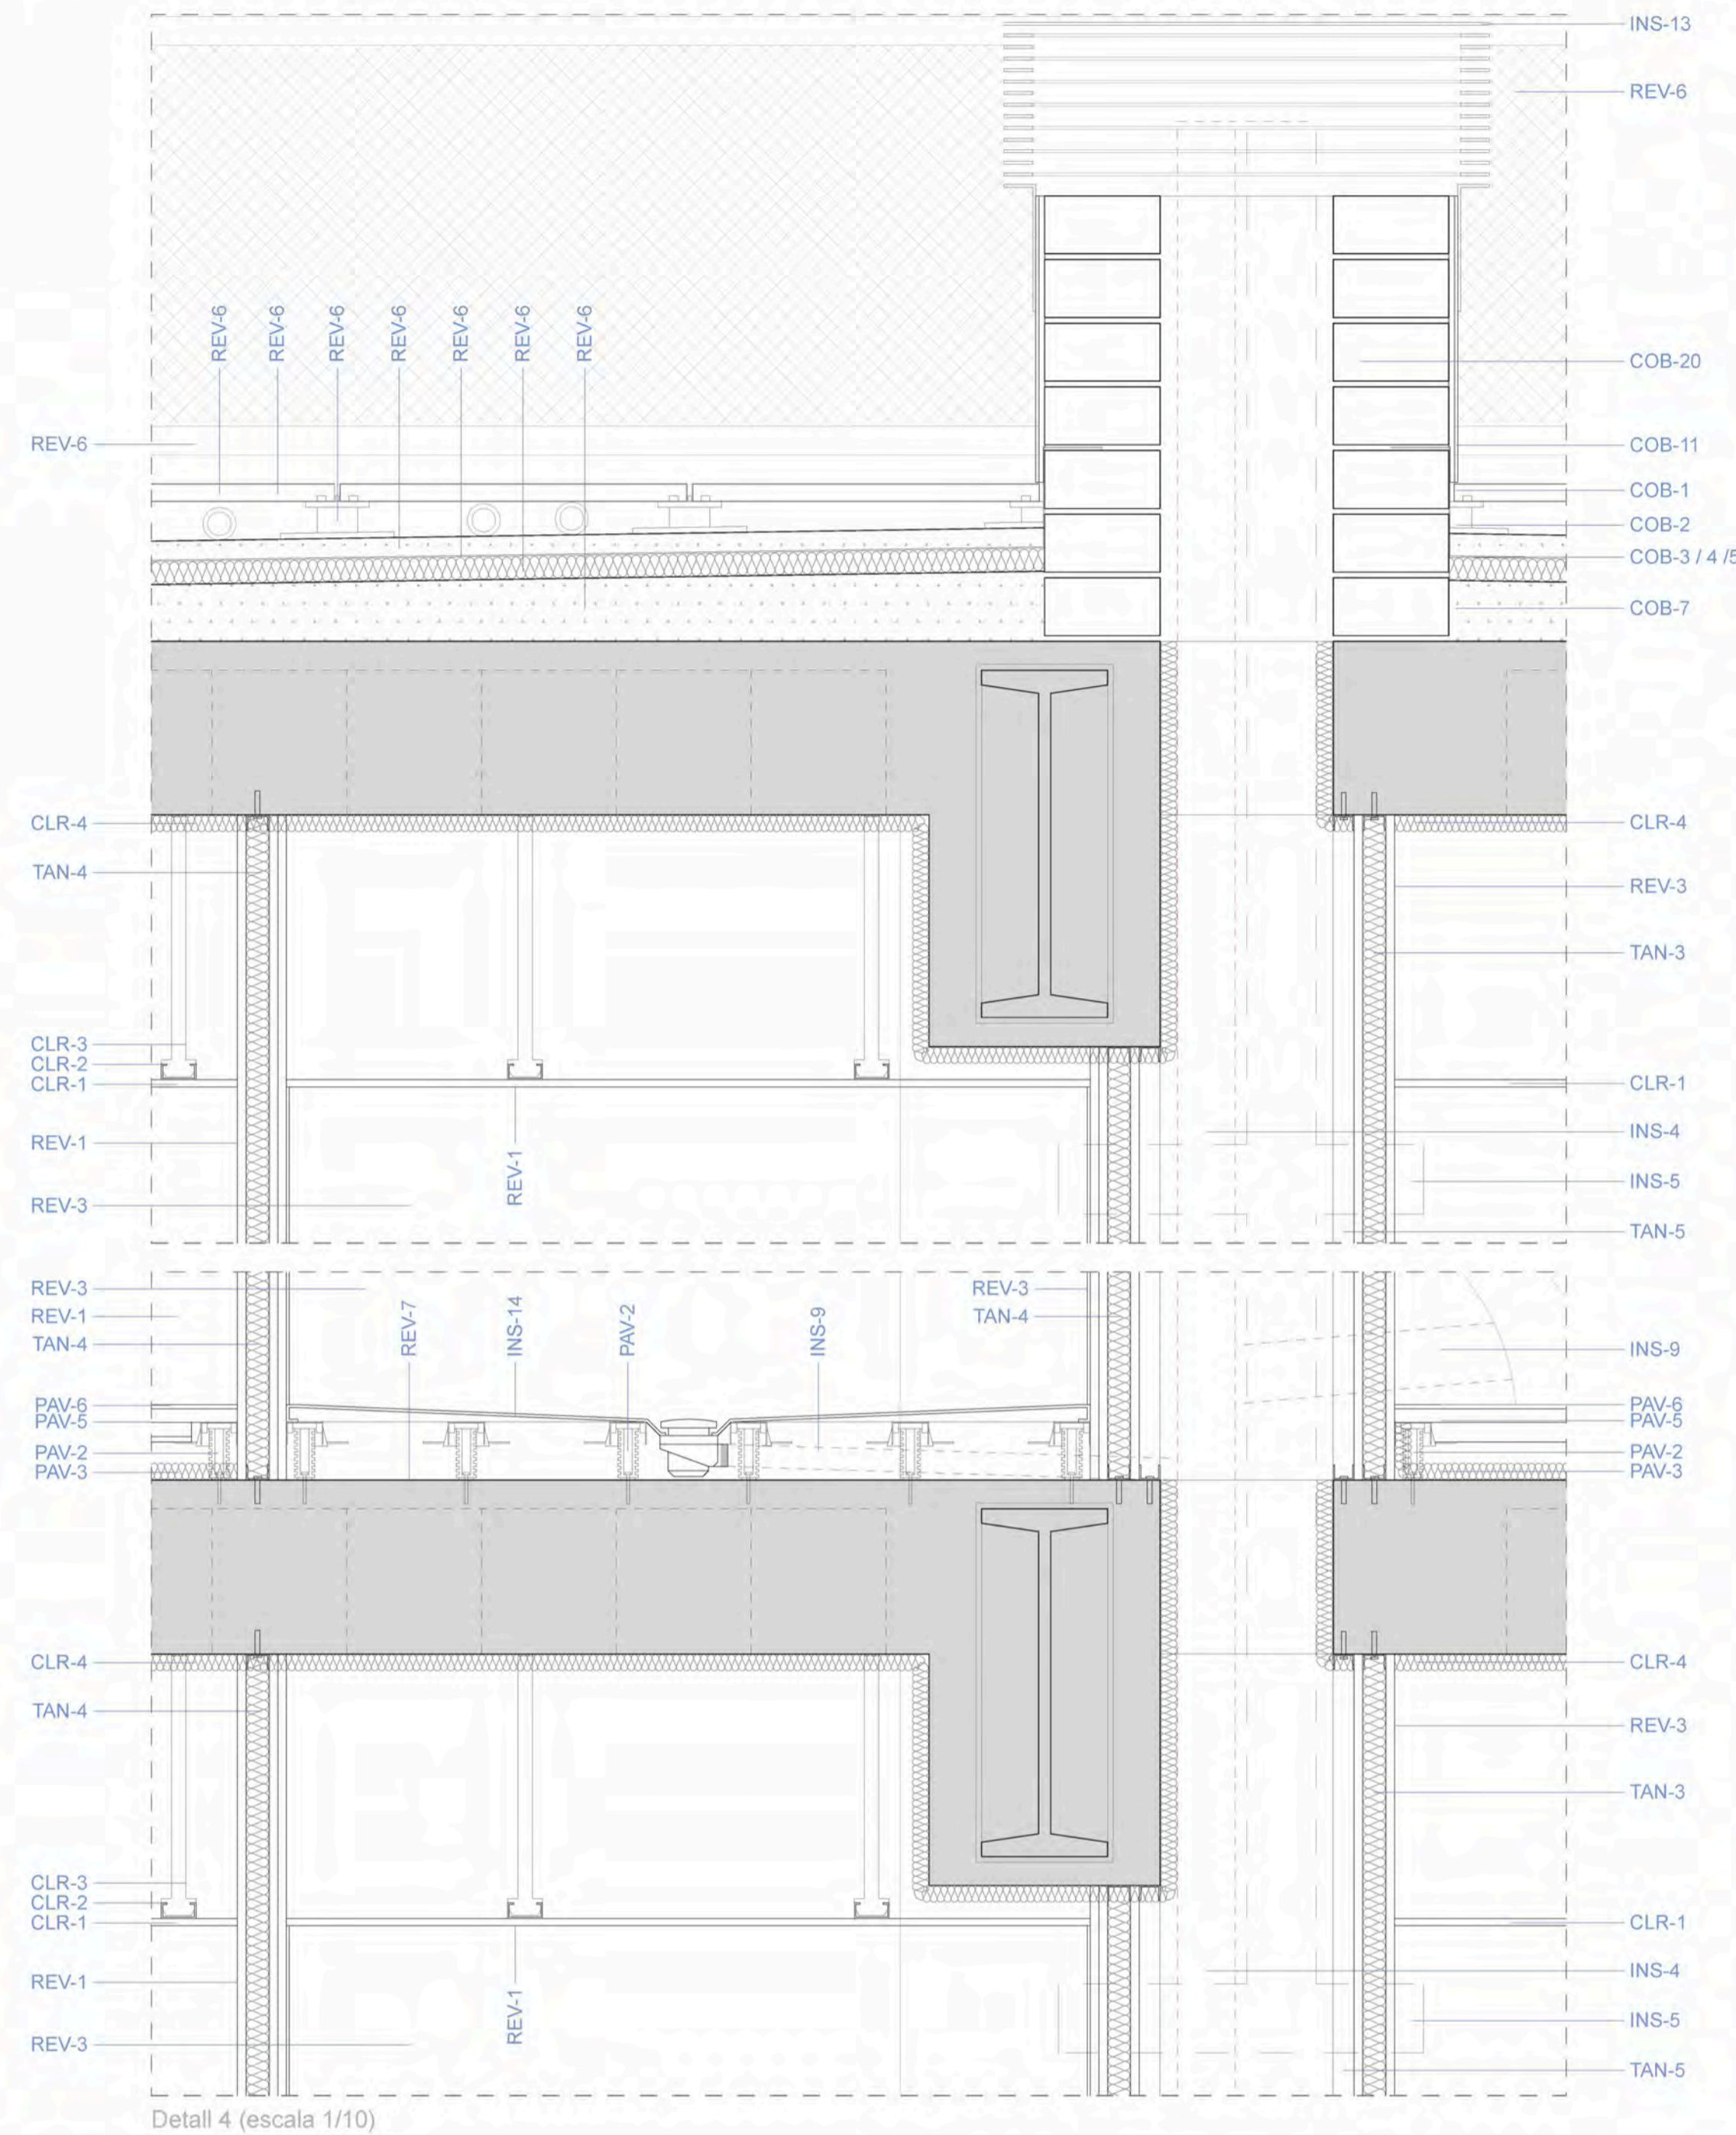


Detall 4 (escala 1/10)

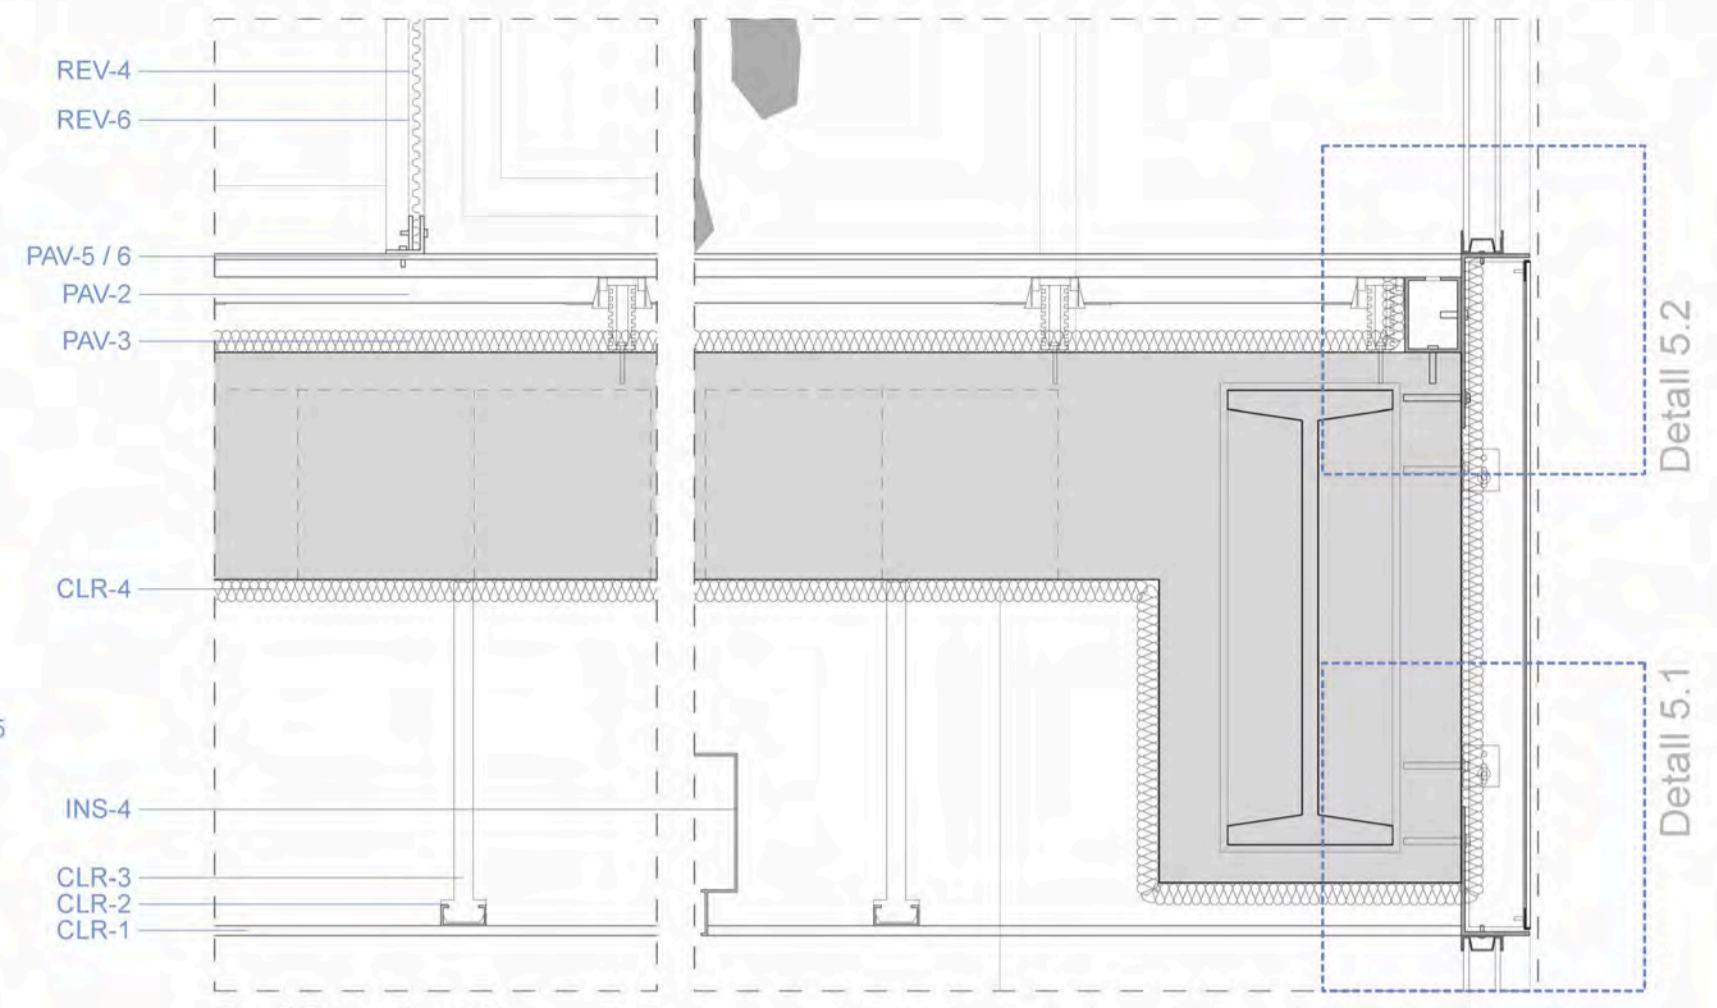


Detall 5 (escala 1/10)

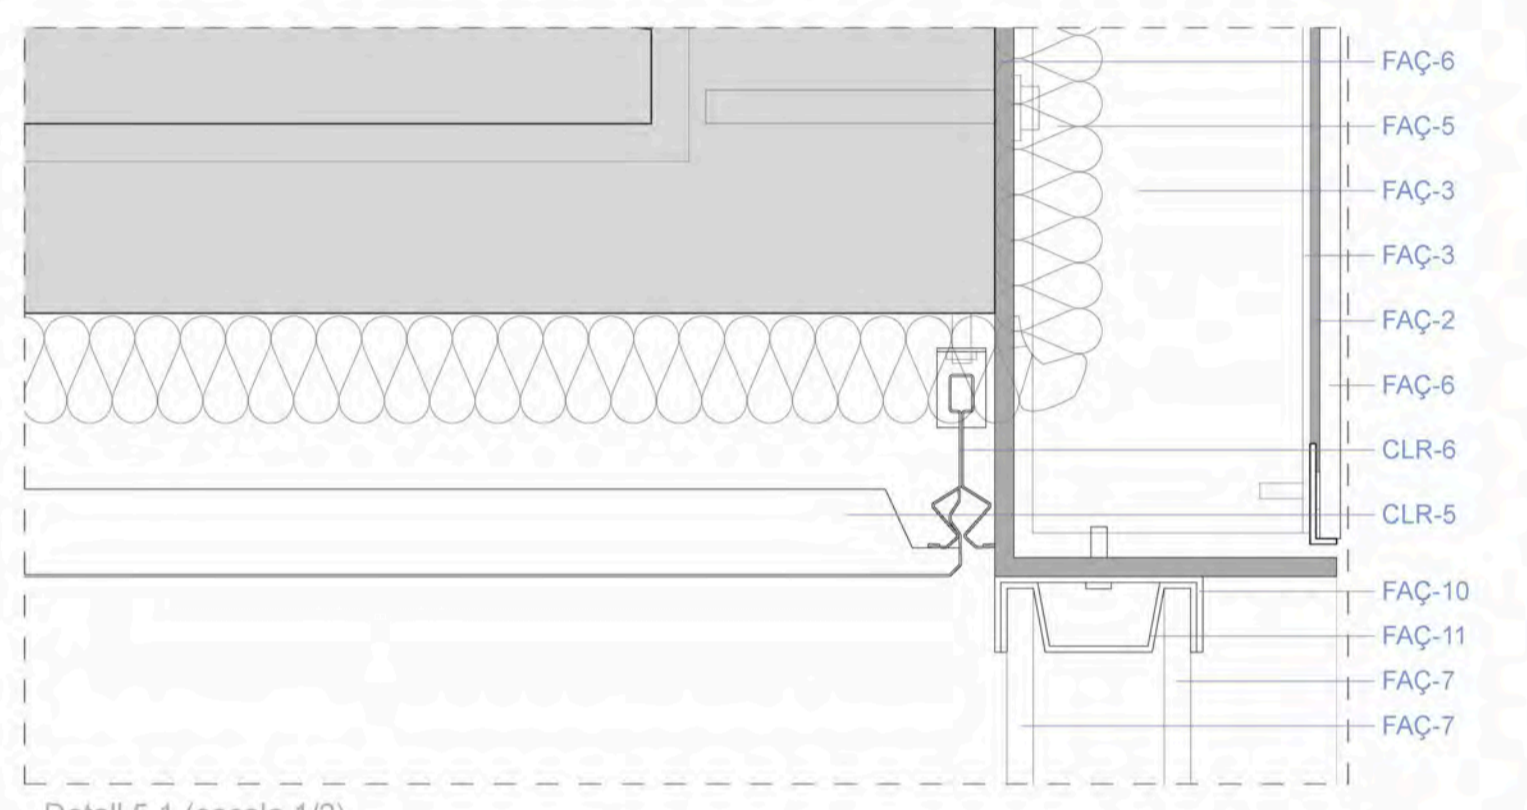

Detall 5.1 (escala 1/2)

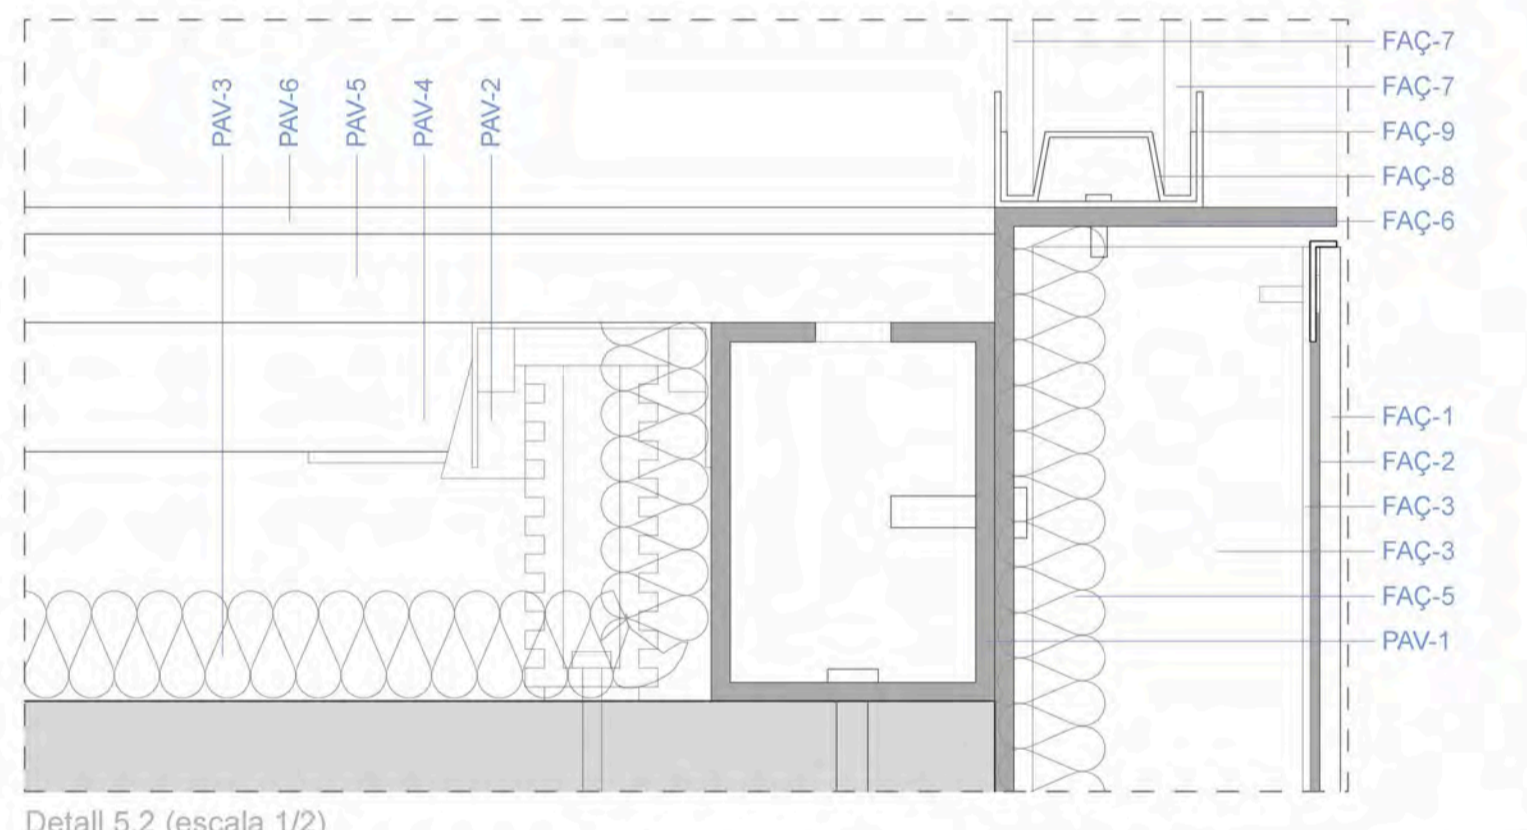

Detall 5.2 (escala 1/2)

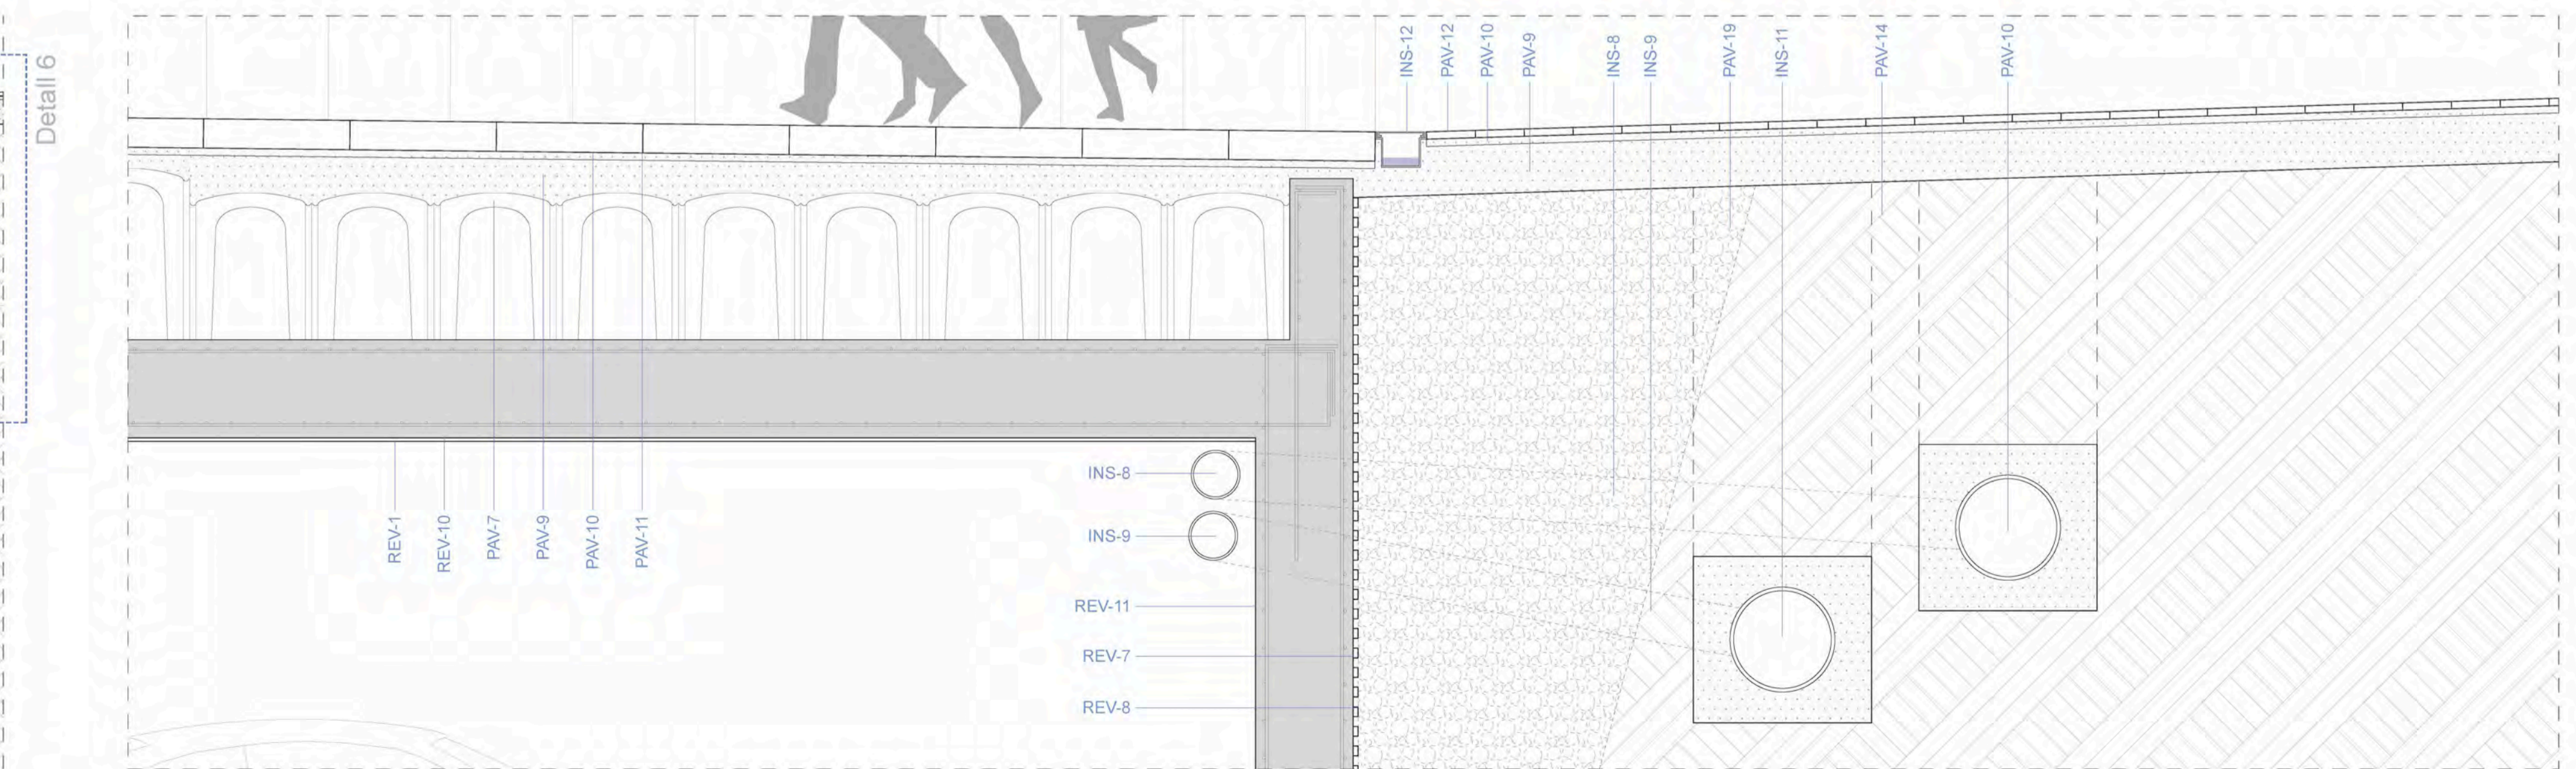

Detall 6 (Escala 1/20)