






ALÇAT SUD EST ESCALA 1:100

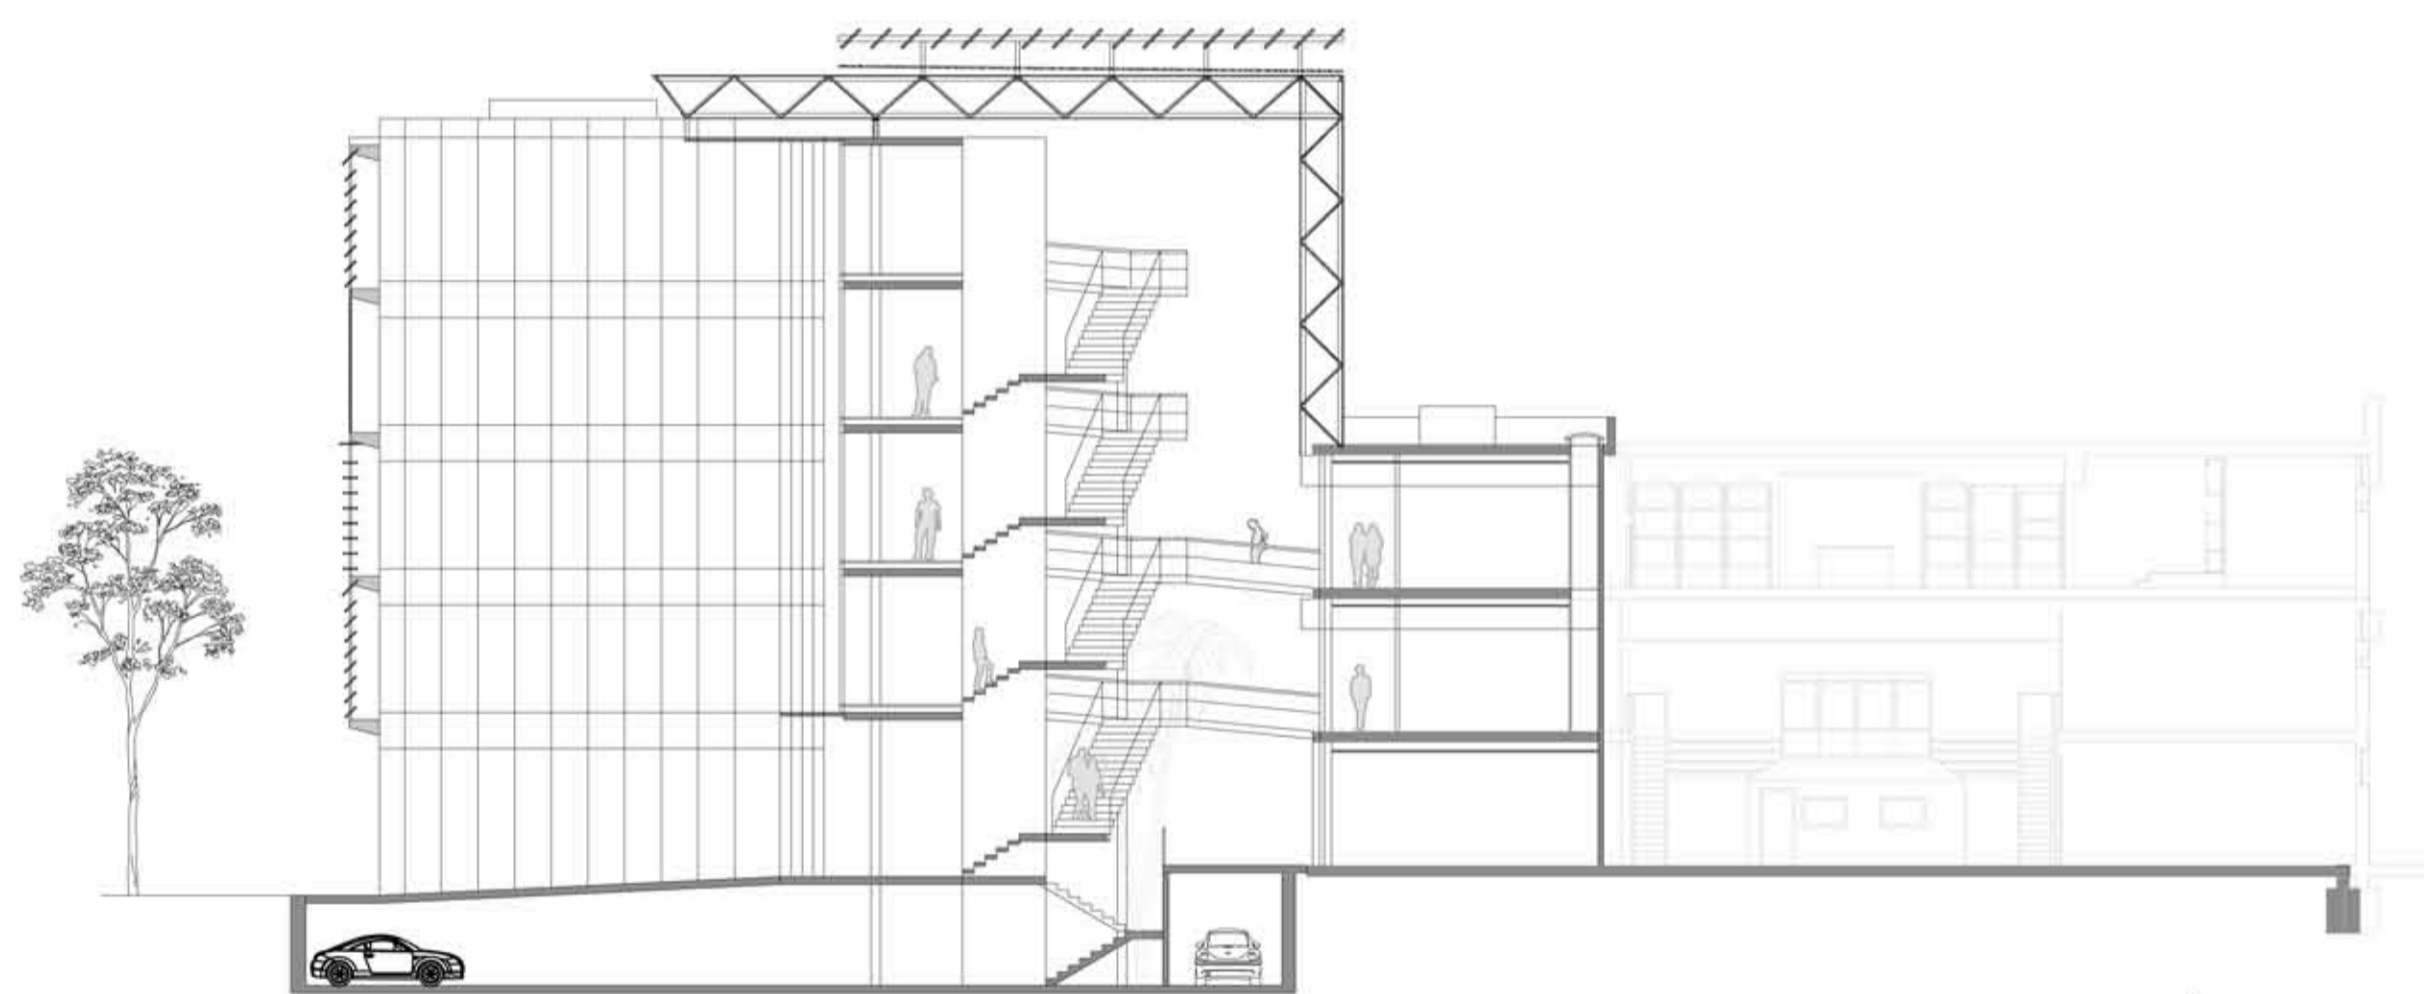

SECCIÓ A-A' ESCALA 1:200

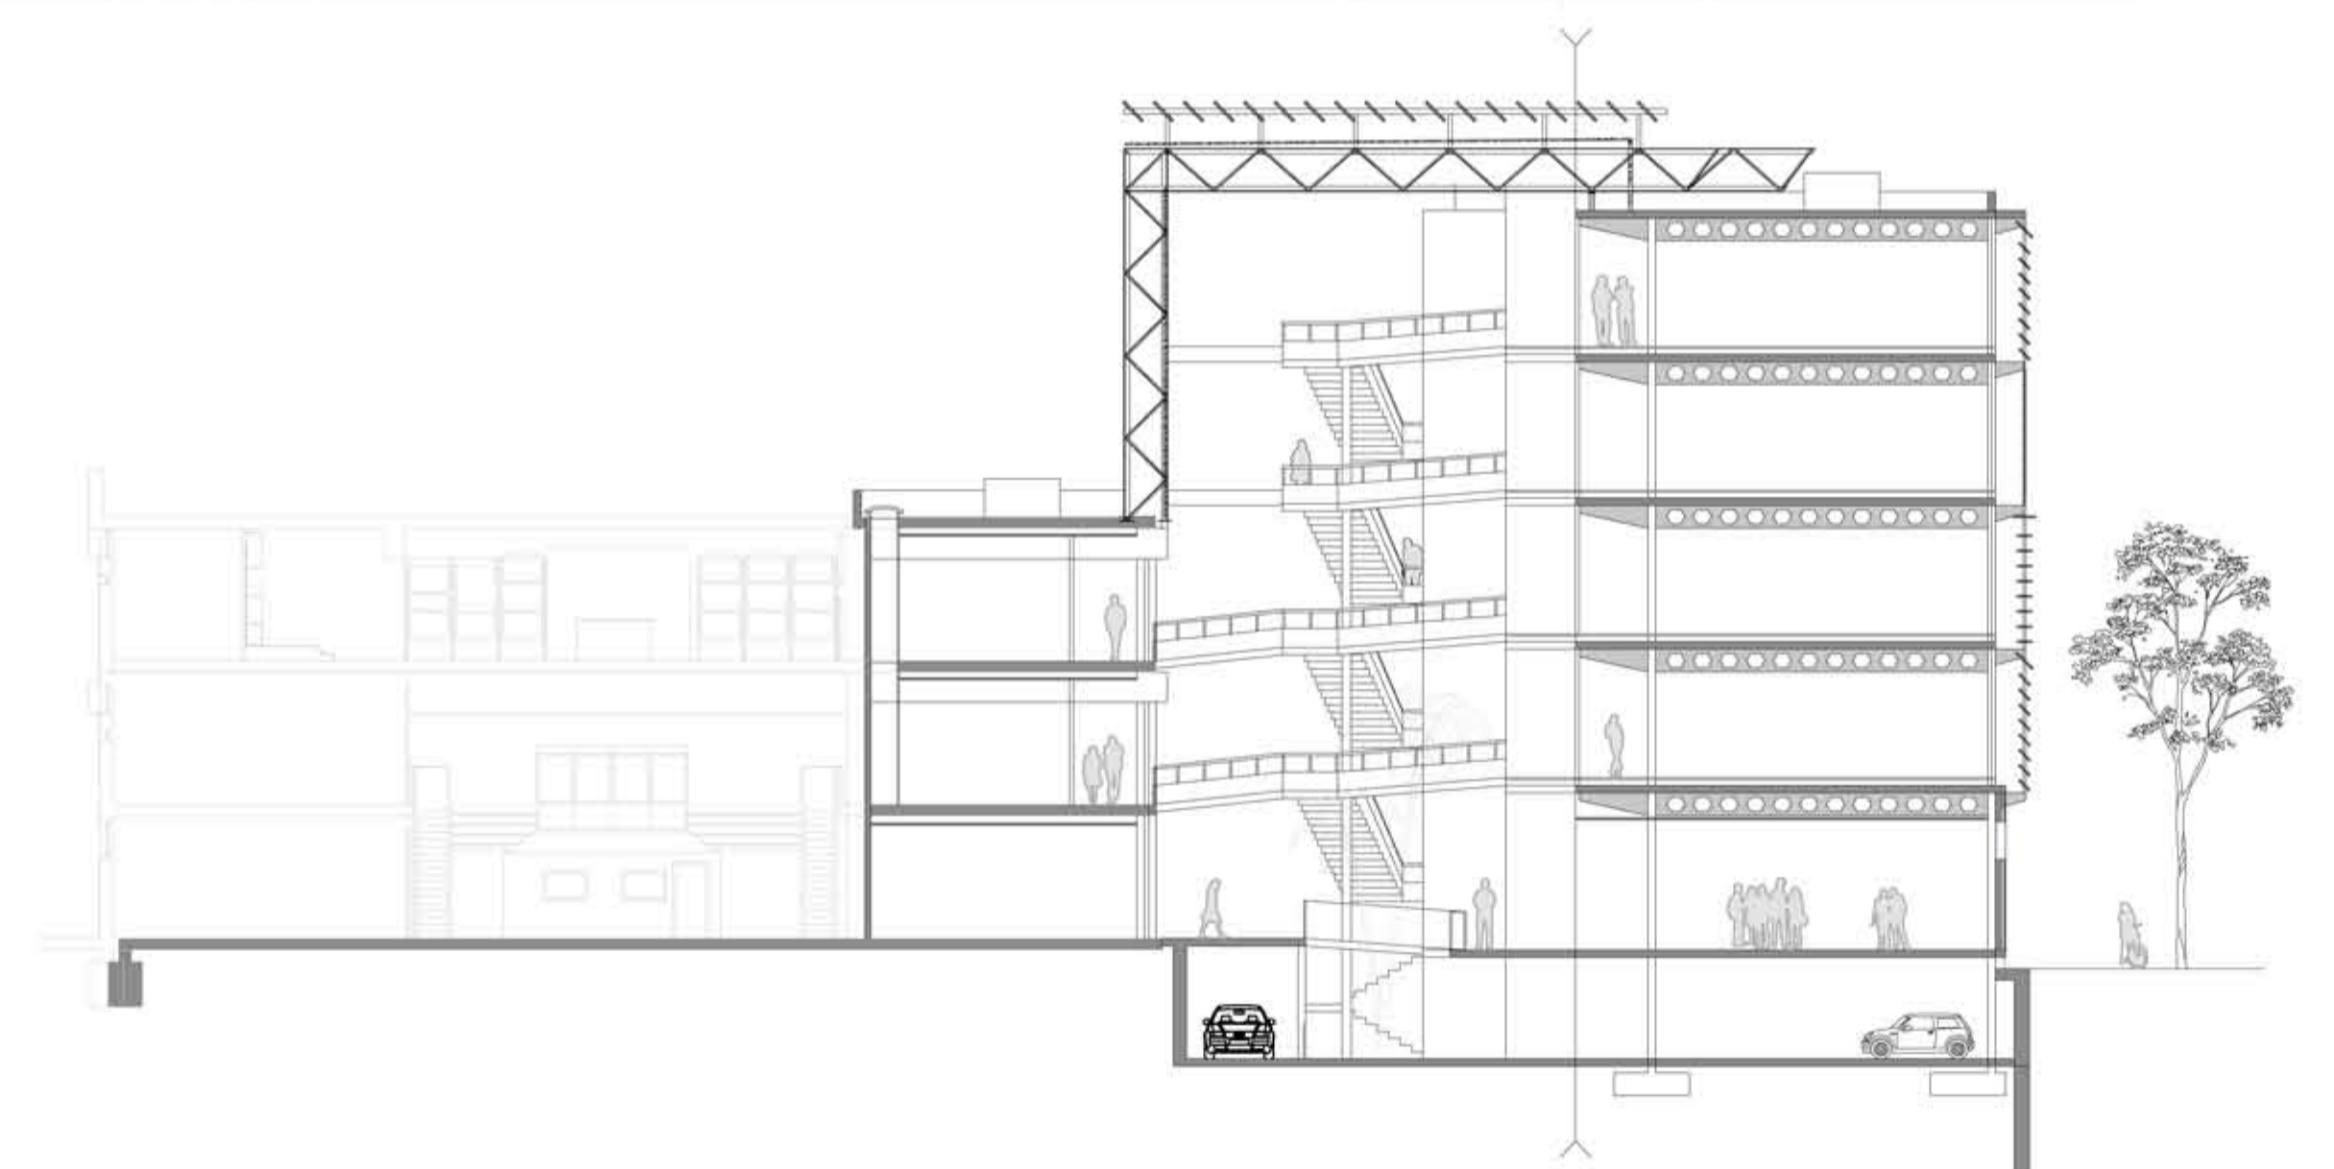

SECCIÓ B-B' ESCALA 1:200

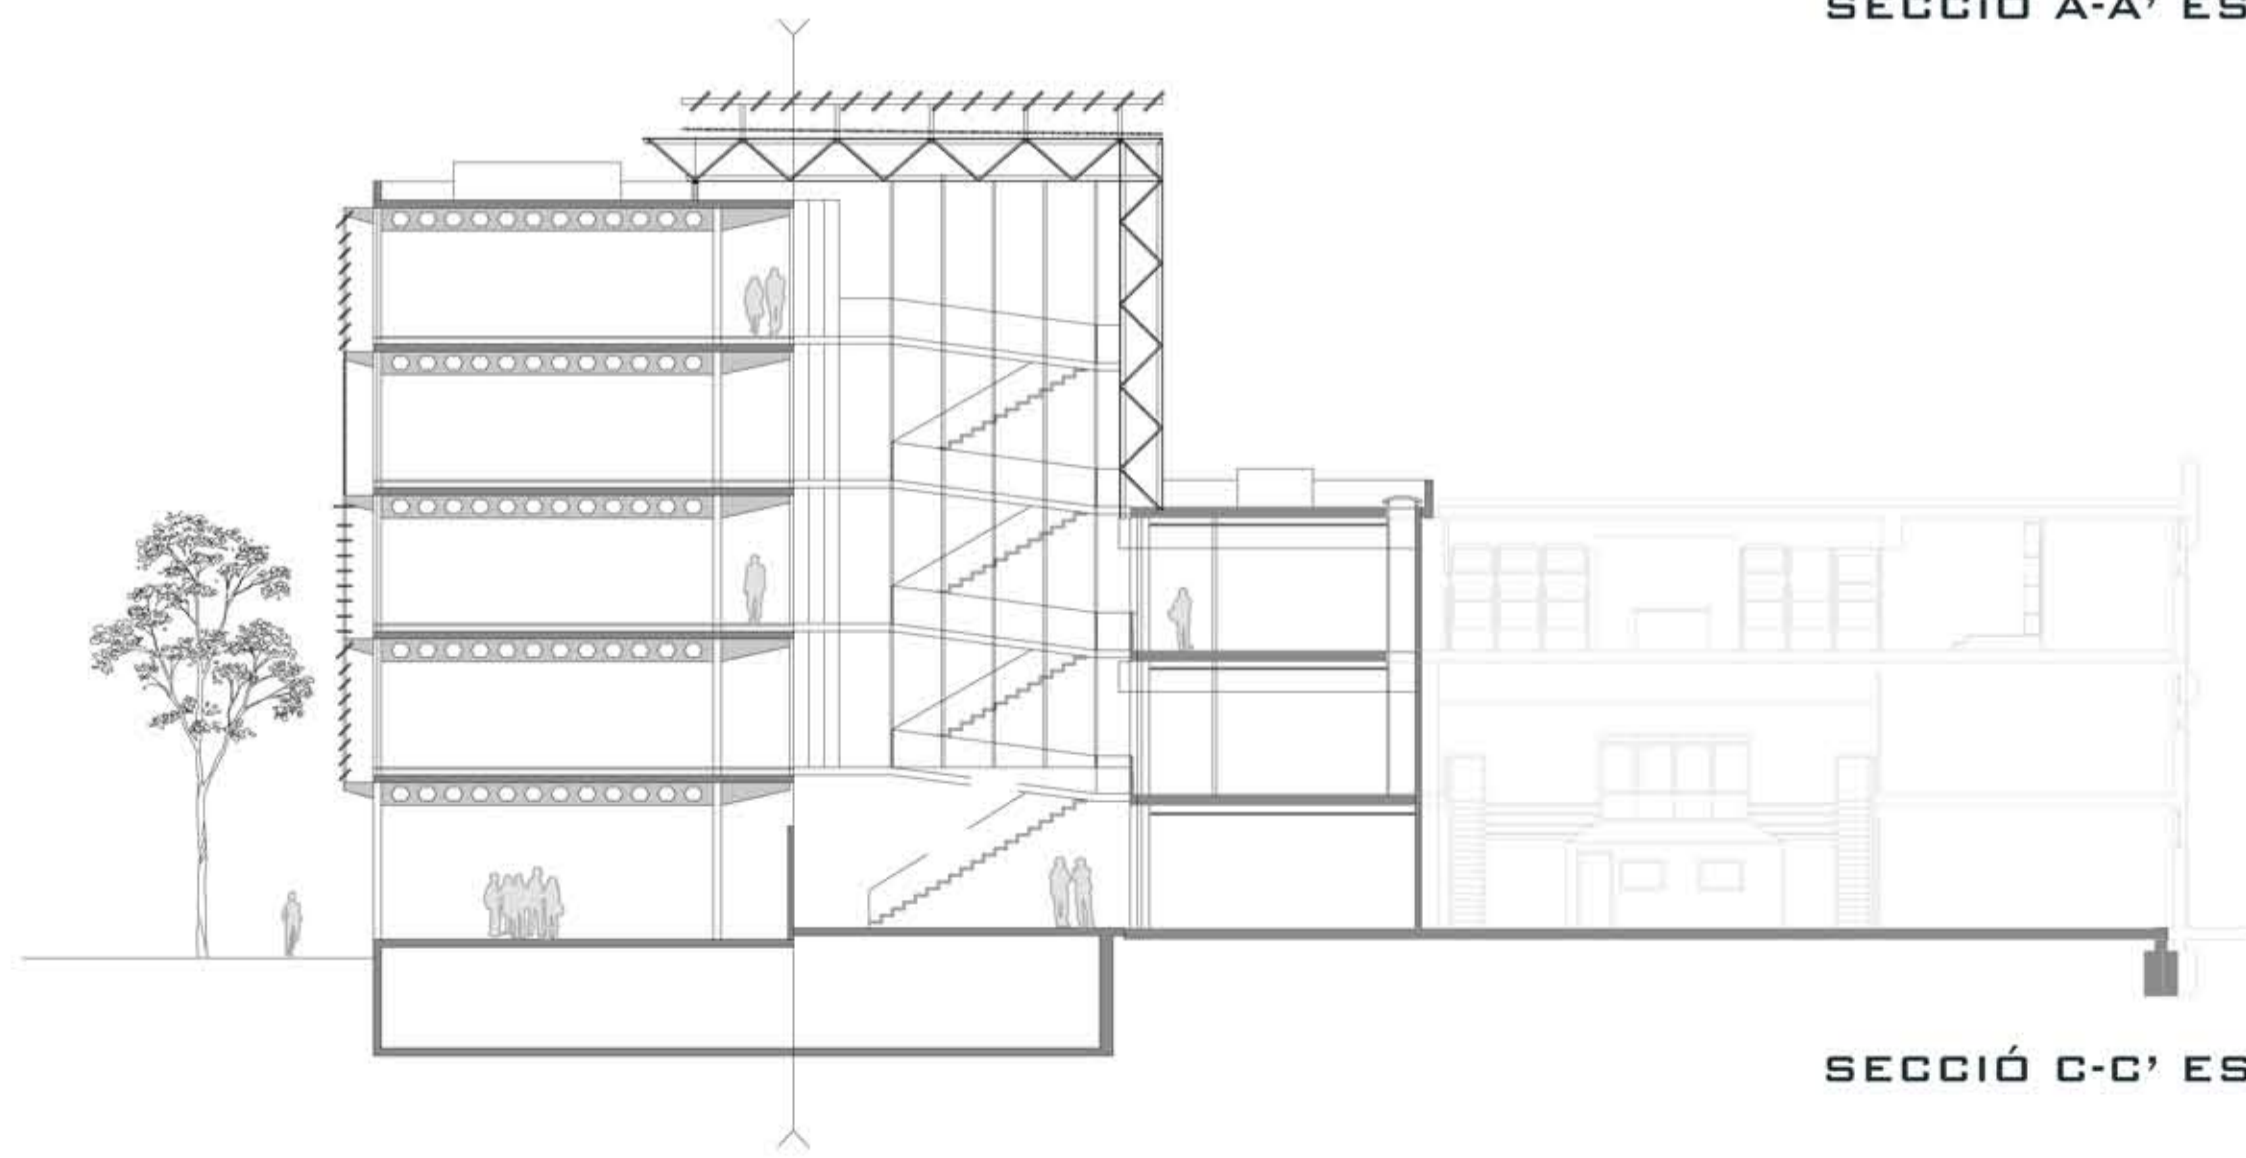

SECCIÓ C-C' ESCALA 1:200

