

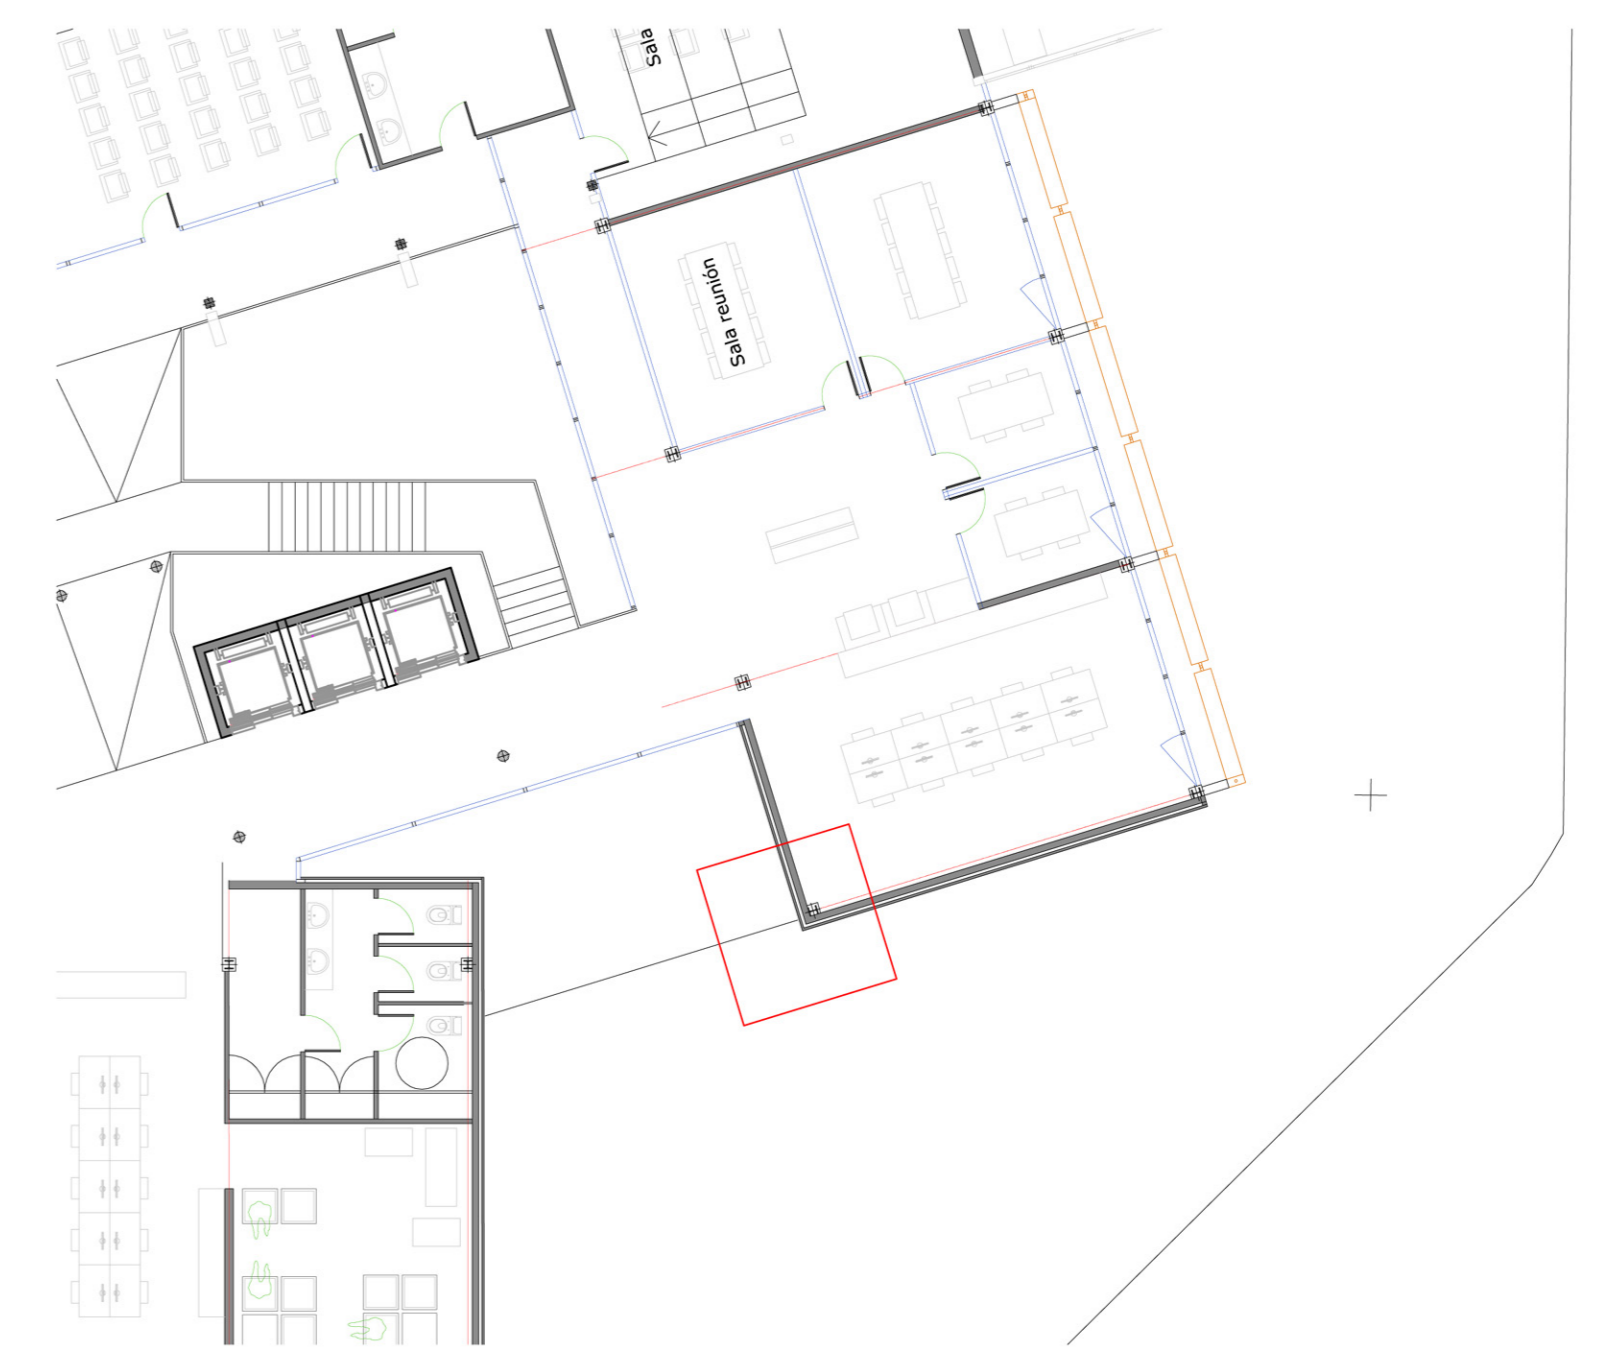



- 1 Paviment de rajoles d'acer (600x600x20)
- 2 Bloc de morter (400x200x150)
- 3 Muntant metàl·lic (70x70x5)
- 4 Unió entre subestructura i forjat
- 5 Panell formawall 1000 (2840x1000x5)
- 6 Perfil rectangular (60x50x5)
- 7 Forjat col·laborant de xapa e=7,5+12,5

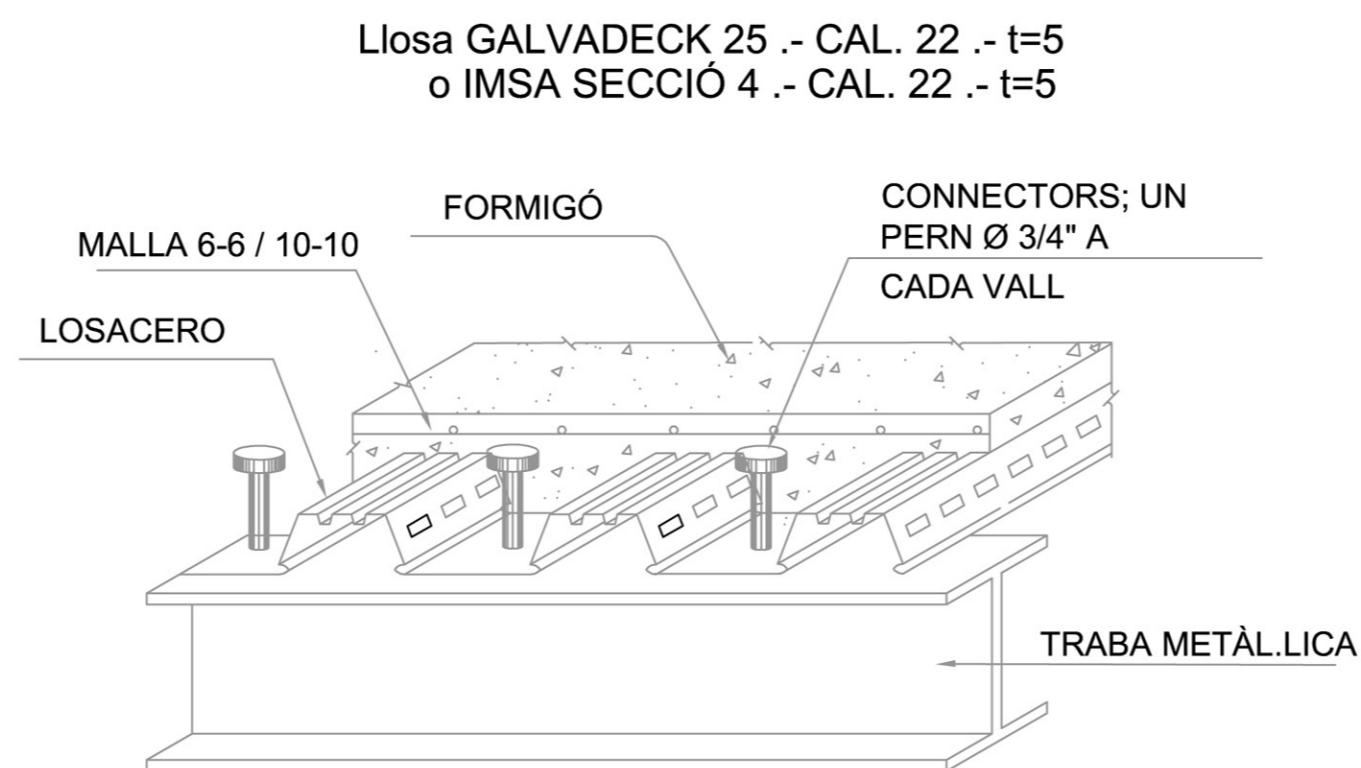

- 1 Panell Formawall 1000 (2840x1000x5)
- 2 Acabat interior panell de pladur
- 3 Pilar HEB 200
- 4 Sòcol
- 5 Peu terra tècnic h= 15cm
- 6 Paviment de rajoles d'acer (600x600x20)
- 7 Bloc de morter (400x200x150)
- 8 Junt de xapa metàl·lica
- 9 Perfil rectangular (60x50x5)
- 10 Xapa d'encofrat del forjat
- 11 Forjat col·laborant de xapa e=7,5+12,5
- 12 Muntant metàl·lic (70x70x5)
- 13 Panell de llana de roca Conlit

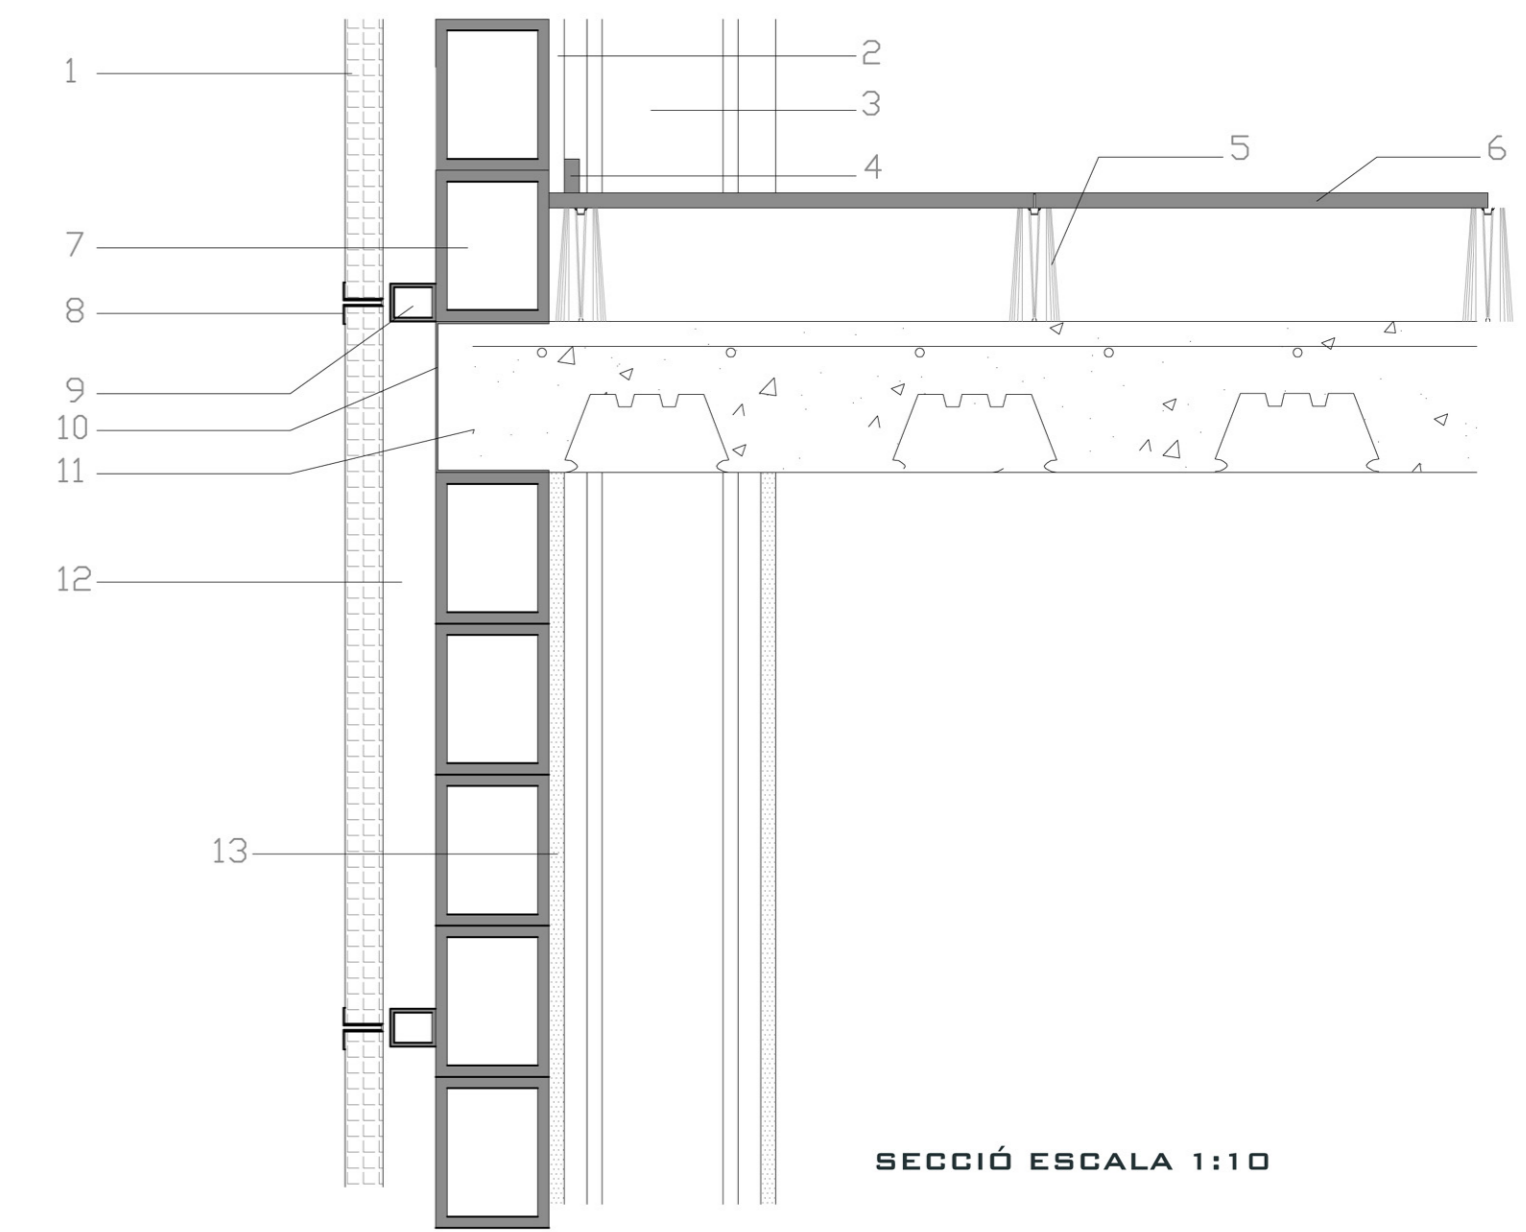

- 1 Cargol de capçal hexagonal
- 2 Peça de cantonada fàbrica per extrusió
- 3 Peça de cantonada fàbrica per extrusió
- 4 Estructura metàl·lica L (70x70)
- 5 Xapa metàl·lica anclada al forjat
- 6 Muntant metàl·lic (70x70x5)
- 7 Perfil L soldat al muntant i a la xapa del forjat
- 8 Panell Formawall 1000 (2840x1000x5)
- 9 Perfil rectangular (60x50x5)
- 10 Bloc de morter (400x200x150)
- 11 Junt encadellat
- 12 Pilar HEB 200

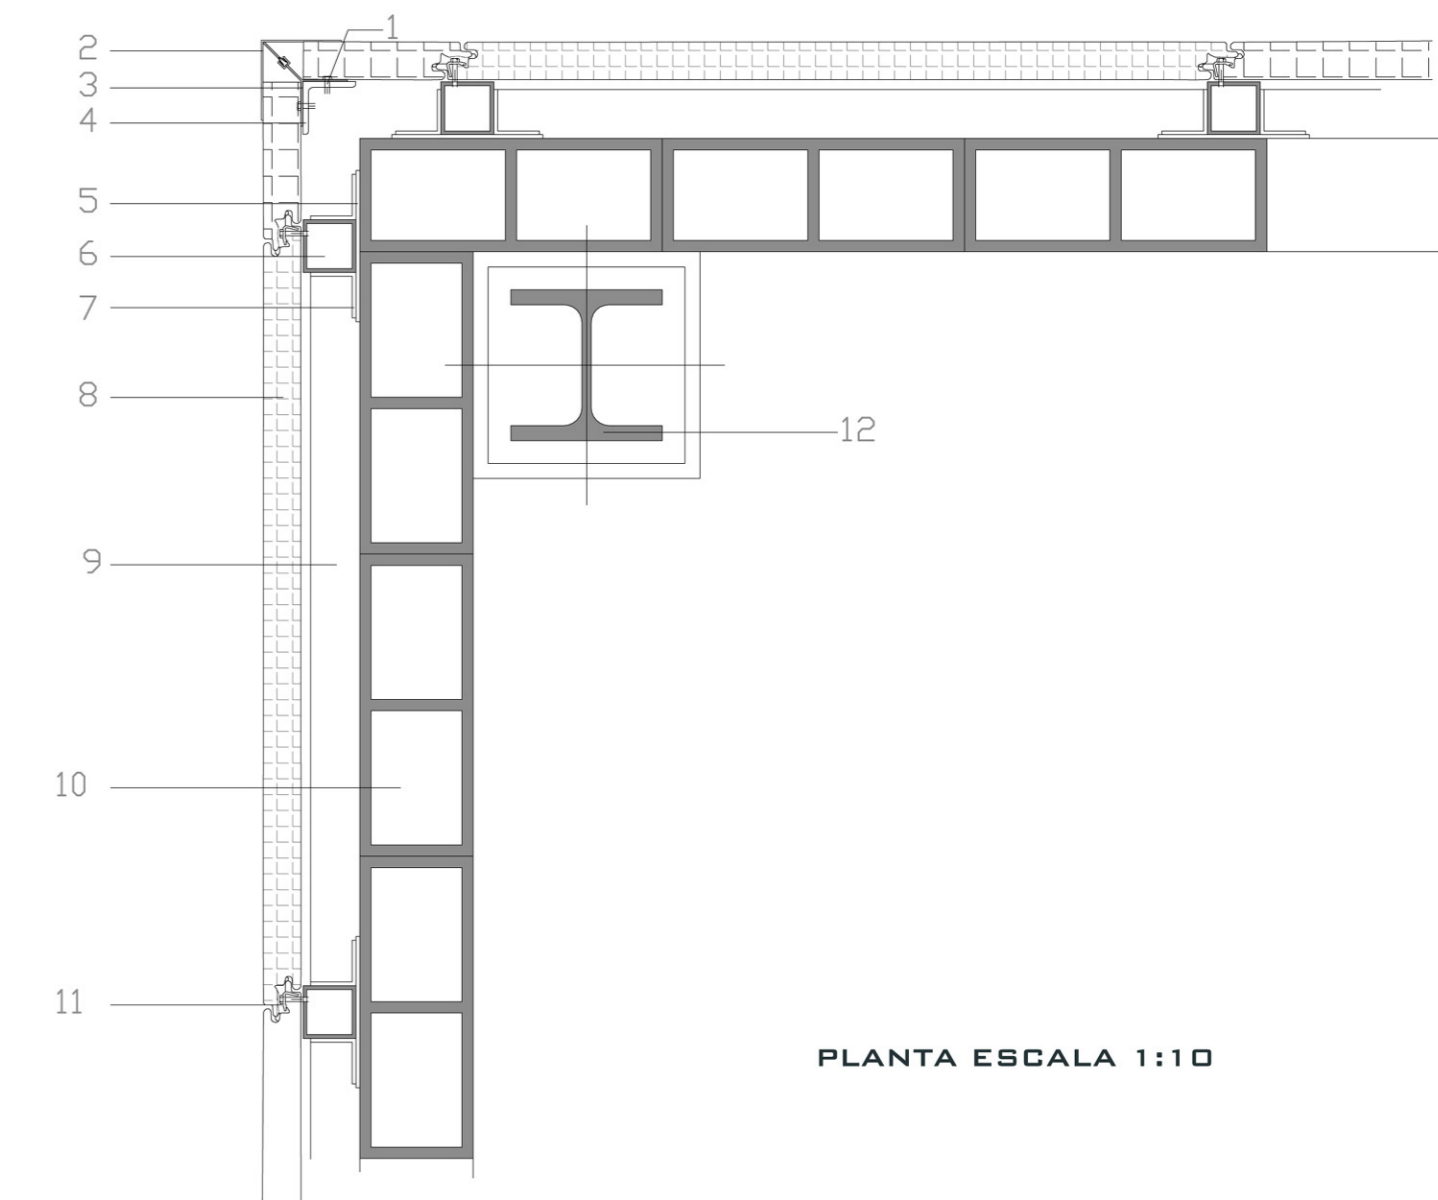

AXONOMETRIA DETALL CANTONADA

SECCIÓ ESCALA 1:10

PLANTA ESCALA 1:10

