


PRODUCIDO POR UN PRODUCTO EDUCATIVO DE AUTODESK

PRODUCIDO POR UN PRODUCTO EDUCATIVO DE AUTODESK

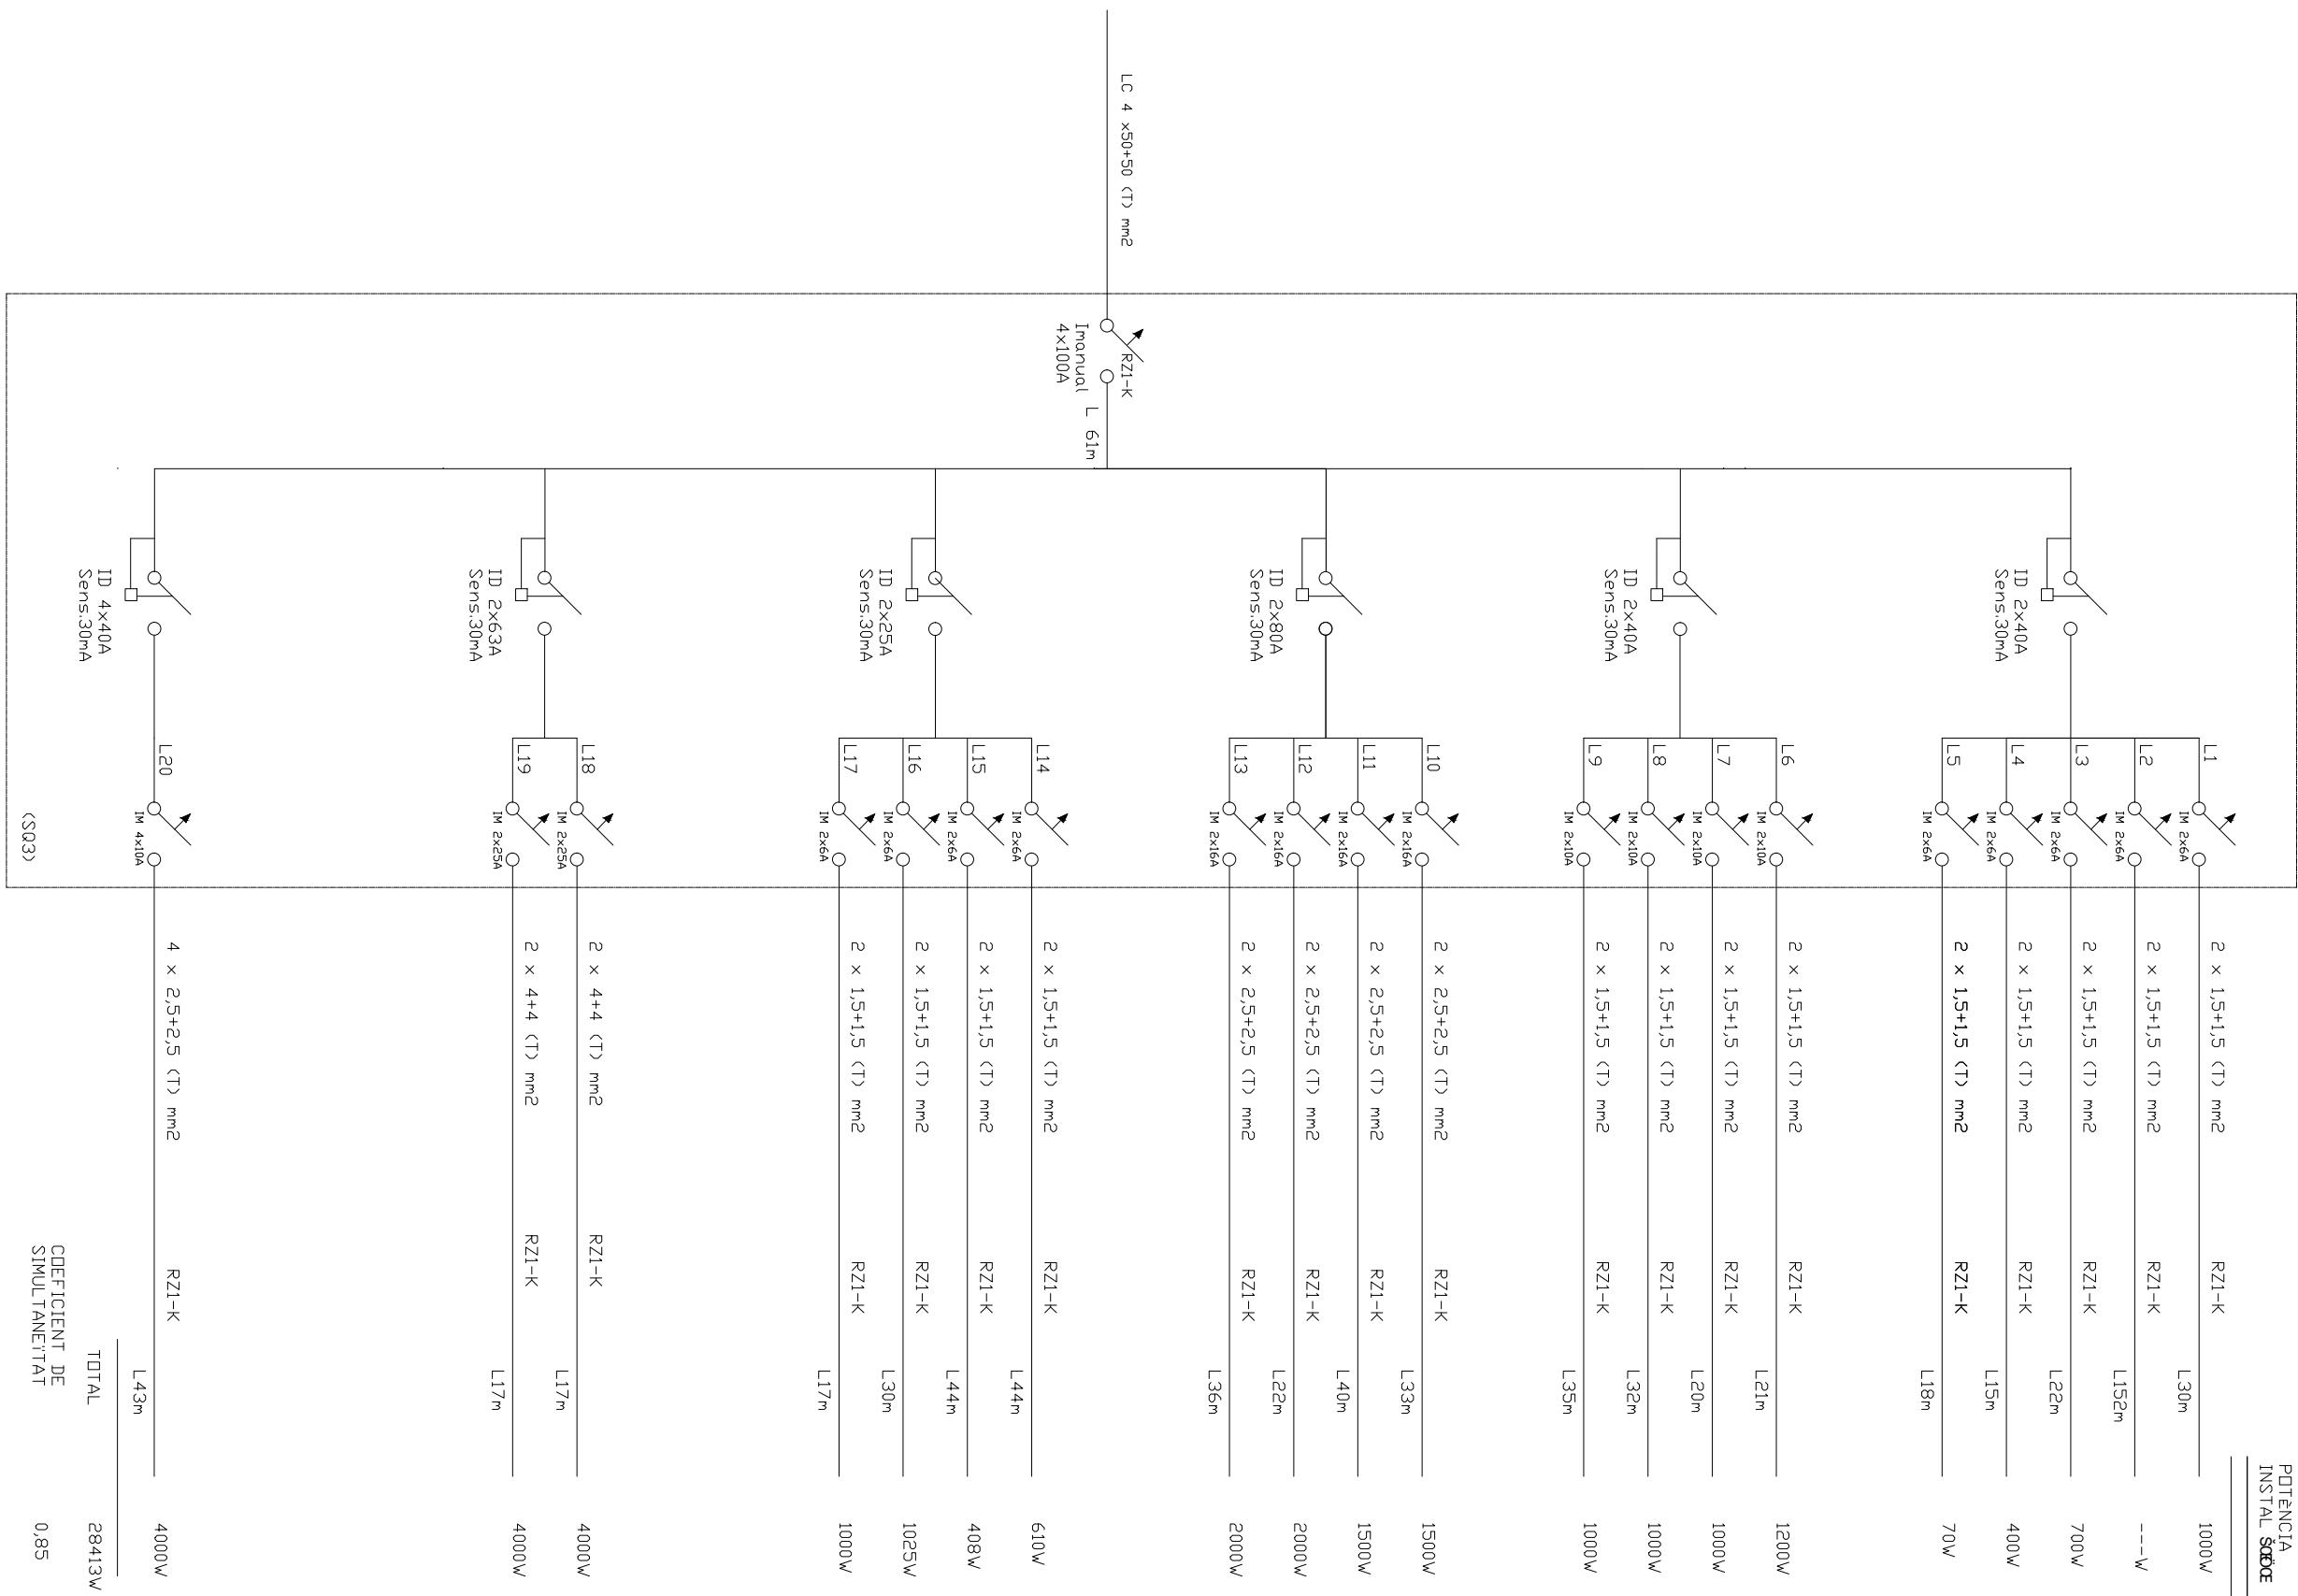

N Plànot 6	Dibuixat per	Gonzalez Carreras, Marc	Comprovat per	Serra, Miquel
	8/11/2011			21/12/2011
IEsquema elèctric unifilar			Observacions:	
Projecte adaptació de les instal·lacions d'un local de festes d'ús privat per a la obertura al públic				