


LLOSA MASSISSA A.B. 10120/20
 PRELLOSA 45 cm (6+34+5)

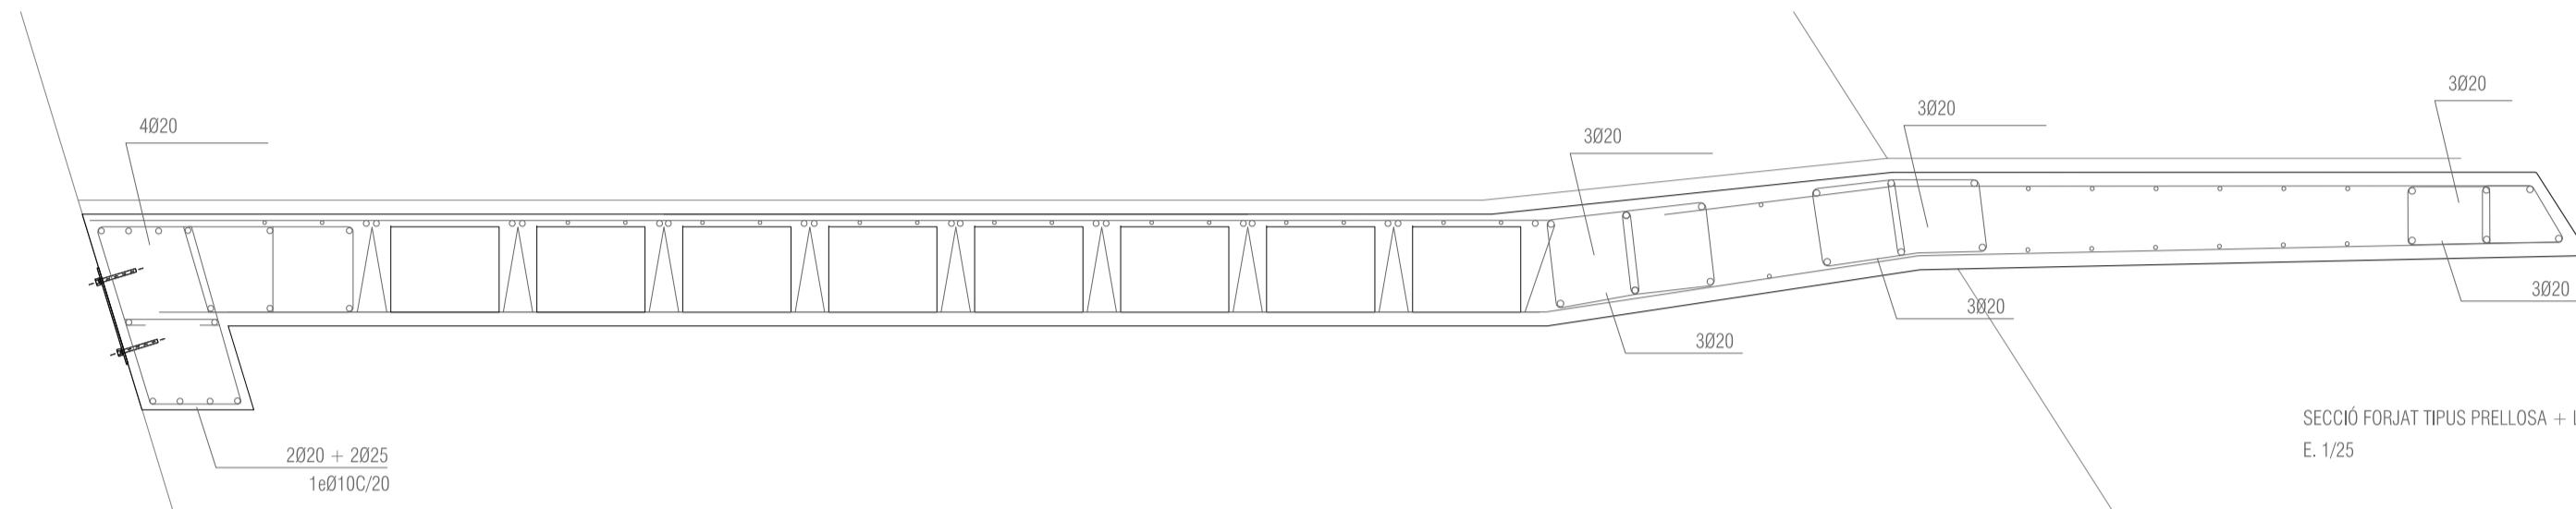

MATERIAL DE CONSTRUCCIÓ

FORMIGÓ ARMAT HA-25 / T / 1 a
 ACER A614-500N

ORIONES / SOSTRE PLANTA TIPUS

CARACTERÍSTIQUES DEL FORJAT / PRELLOSA

PRELLOSA ALLEUGERA DE FORMIGÓ

CANTELL	(45 cm) 6+34+5 cm
INTEREX	120 cm
MALLA ELECTROSOLDADA (200 x 300 cm)	#108
NERVIS PERMETRALS	4016 / 1e406c/20

ESTAT DE CÀRREGUES

PES PROPI	500 Kg/m ²
CÀRREGUES PERMANENTS	150 Kg/m ²
SOBRECÀRREGA D'US	400 Kg/m ²
TOTAL	1050 Kg/m ²

ESTAT DE CÀRREGUES / CARACTERÍSTIQUES FORJAT SP1

APARCAMENT / SOSTRE PLANTA P1

CARACTERÍSTIQUES DEL FORJAT / LLOSA

CANTELL	50 cm
ARMAT BÀSIC	SUP. / INF. #1016c/20 cm

ESTAT DE CÀRREGUES

PES PROPI	1250 Kg/m ²
CÀRREGUES PERMANENTS	200 Kg/m ²
SOBRECÀRREGA D'US	2000 Kg/m ²
SOBRECÀRREGA DE NEU	50 Kg/m ²
TOTAL	3700 Kg/m ²

ESTAT DE CÀRREGUES / CARACTERÍSTIQUES FORJAT SP0



APARCAMENT / SOSTRE PLANTA P0

CARACTERÍSTIQUES DEL FORJAT / PARTICULAR


CANTELL	40 cm
ARMAT BÀSIC	SUP. / INF. #1012c/20 cm

ESTAT DE CÀRREGUES

PES PROPI	1000 Kg/m ²
CÀRREGUES PERMANENTS	150 Kg/m ²
SOBRECÀRREGA D'US	400 Kg/m ²
TOTAL	1550 Kg/m ²

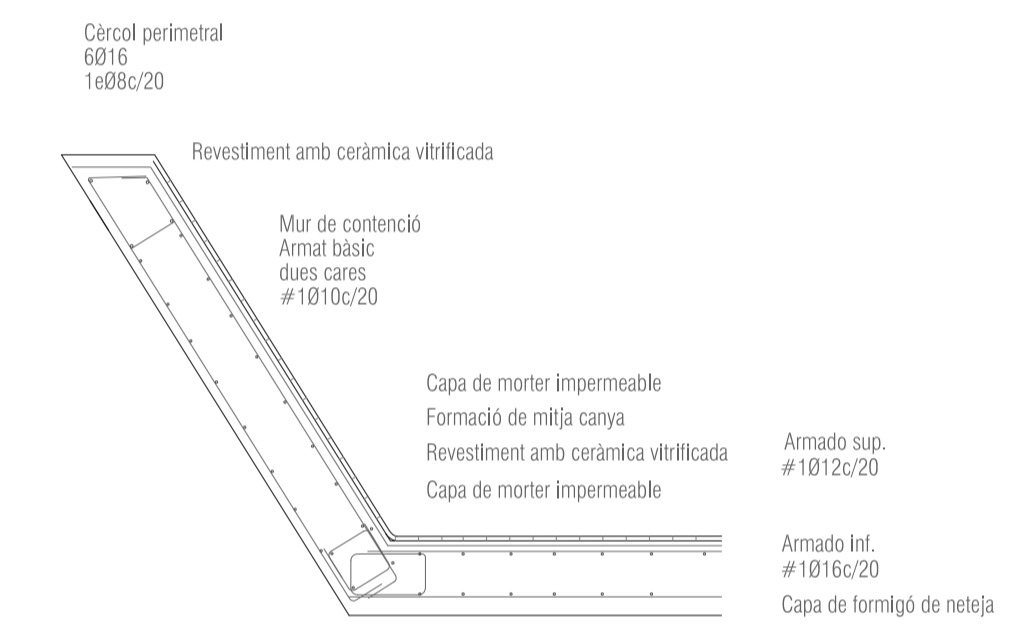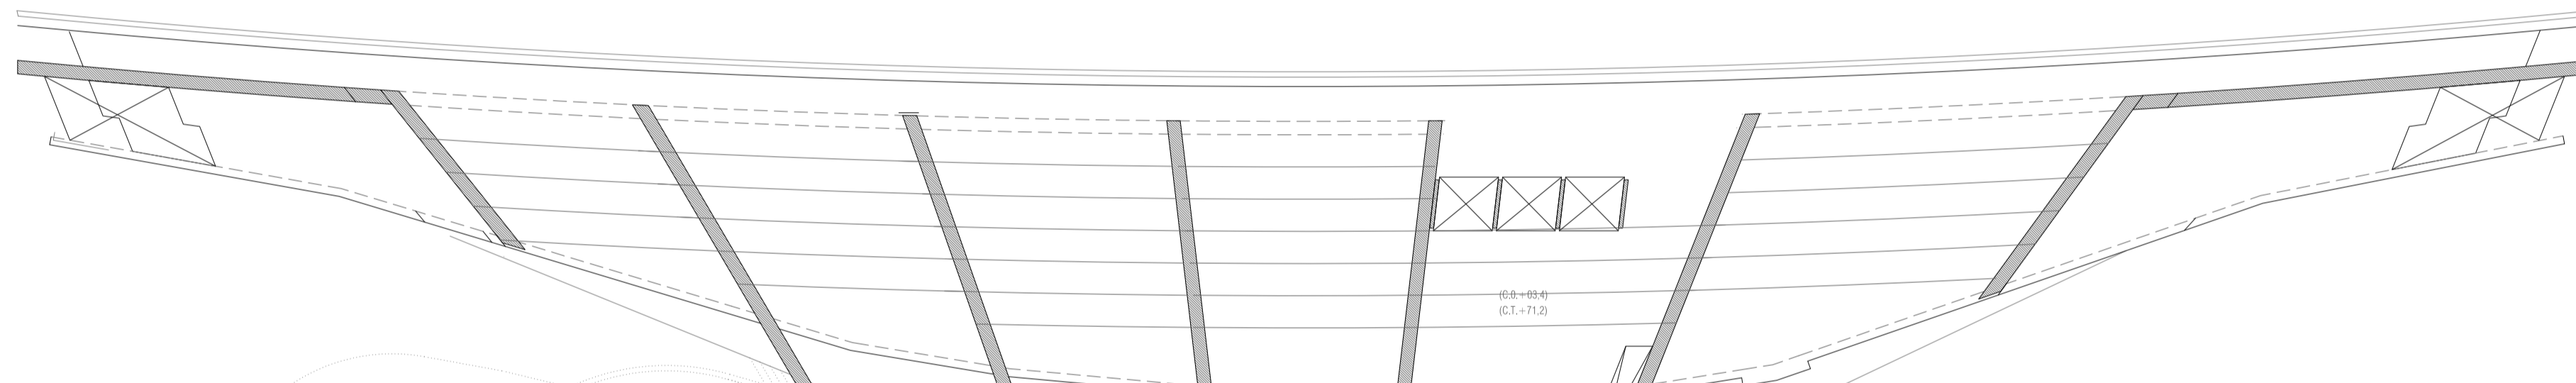


SECCIÓ CONSTRUCTIVA LÀMINA AIGUA E. 1/25

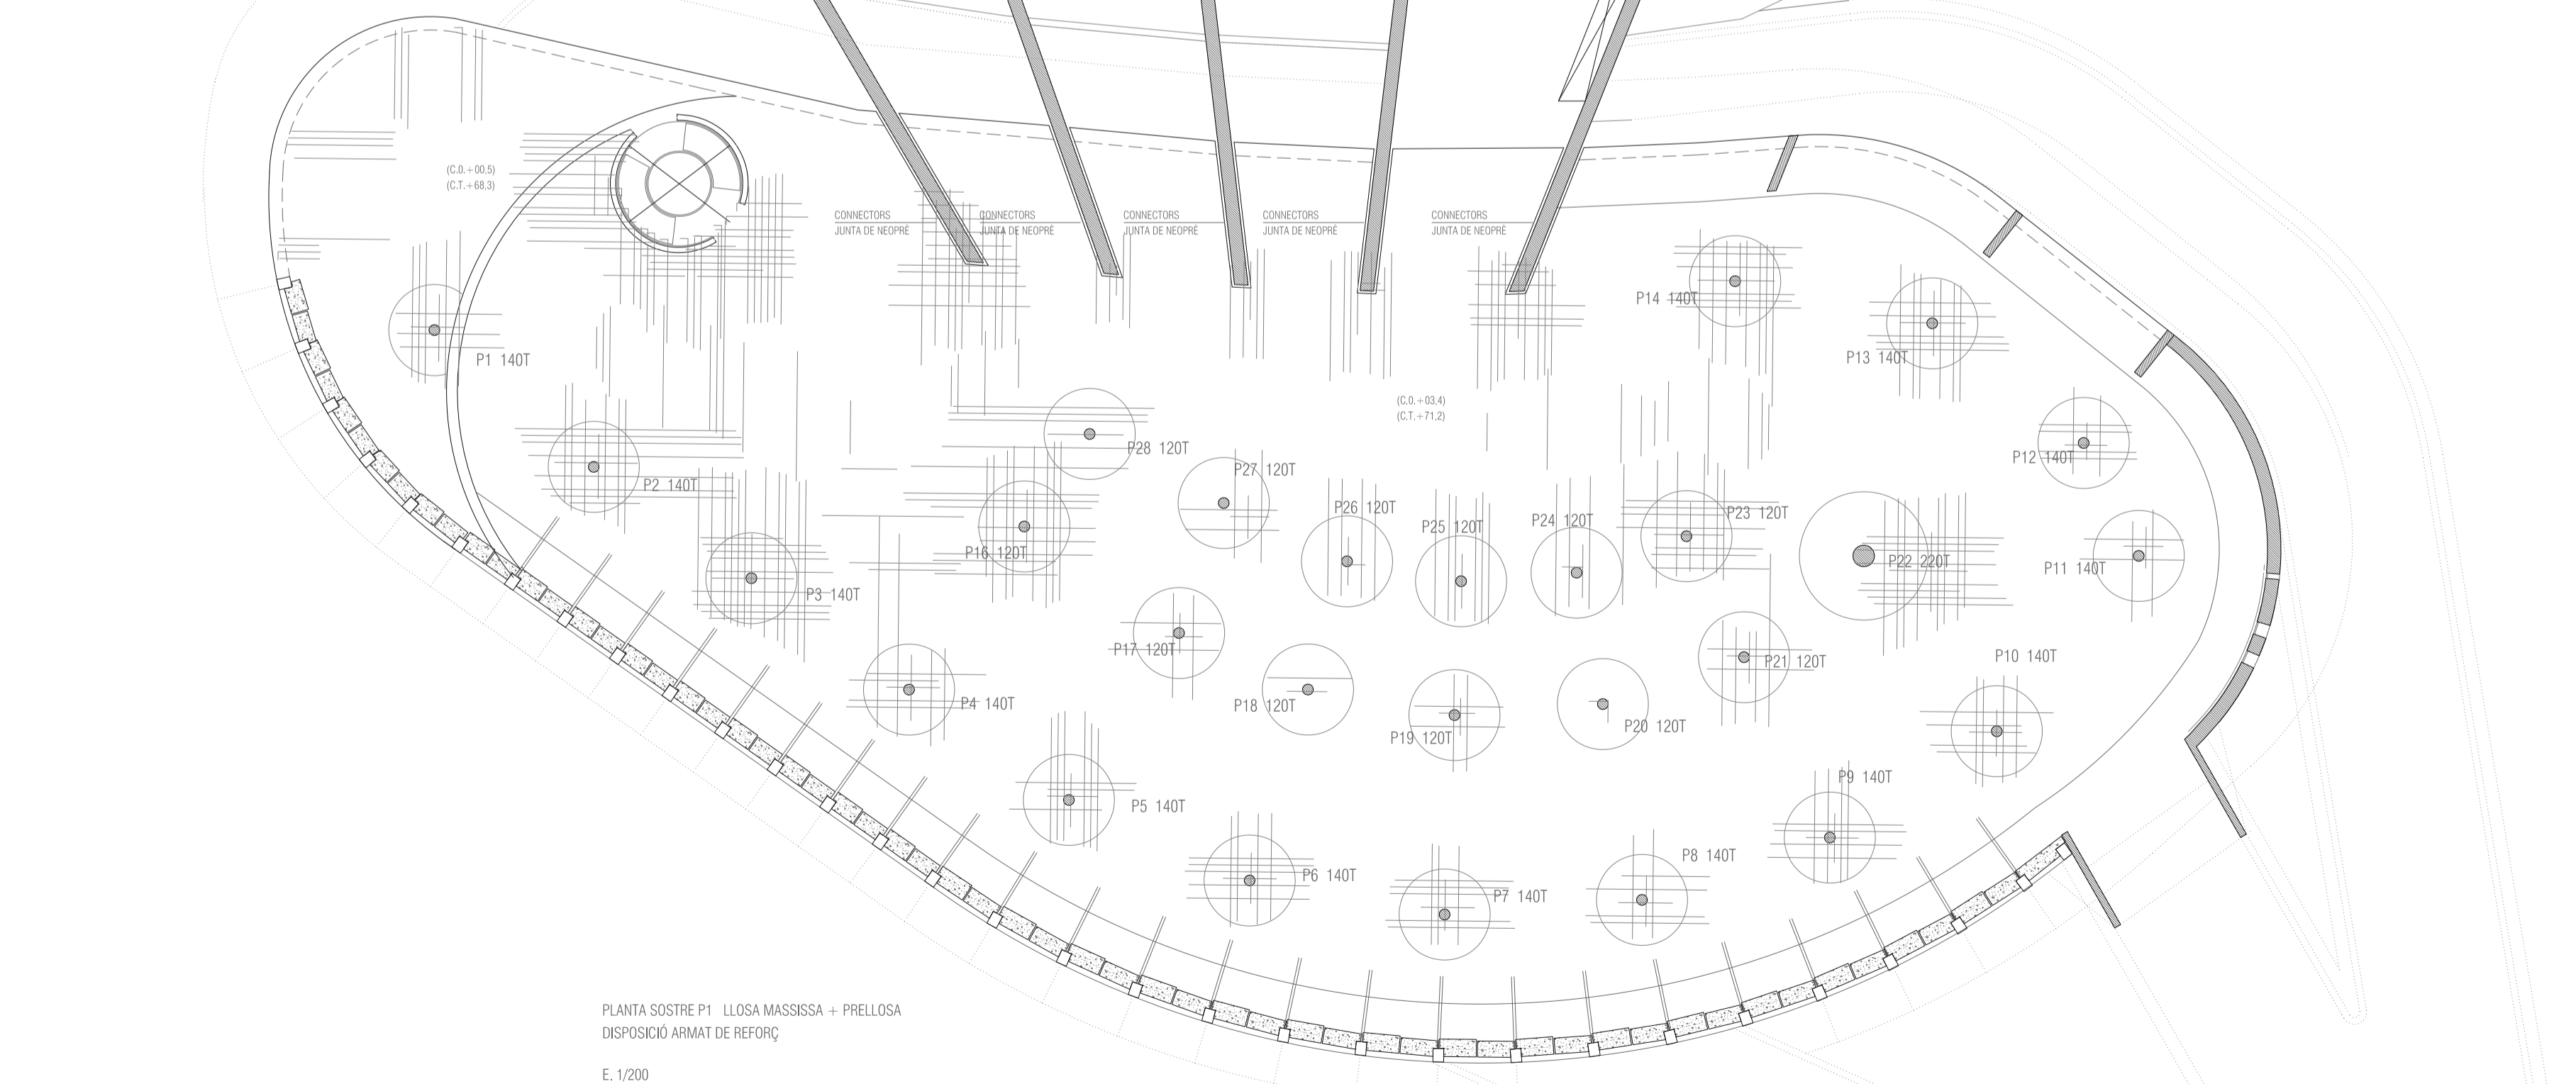


PLANTA SOSTRE P1 LLOSA MASSISSA + PRELLOSA
 DISPOSICIÓ ARMAT DE REFORÇ
 E. 1/200



DETALL UNIO LLOSA PRELLOSA

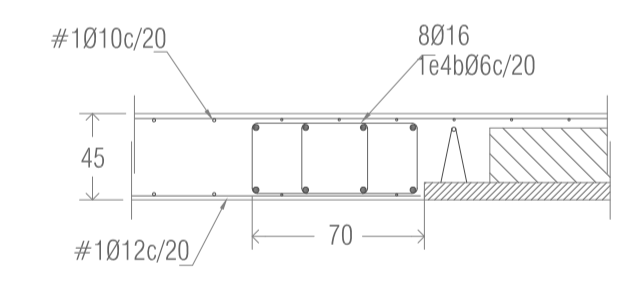

DETALL NERVI DE VORA

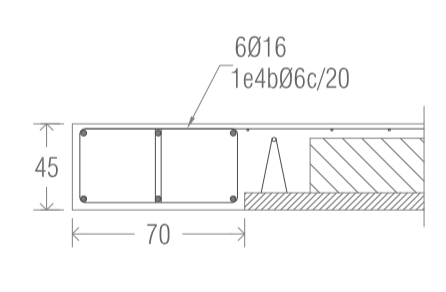

DETALL UNIO PRE-LLOSA PANTALLA

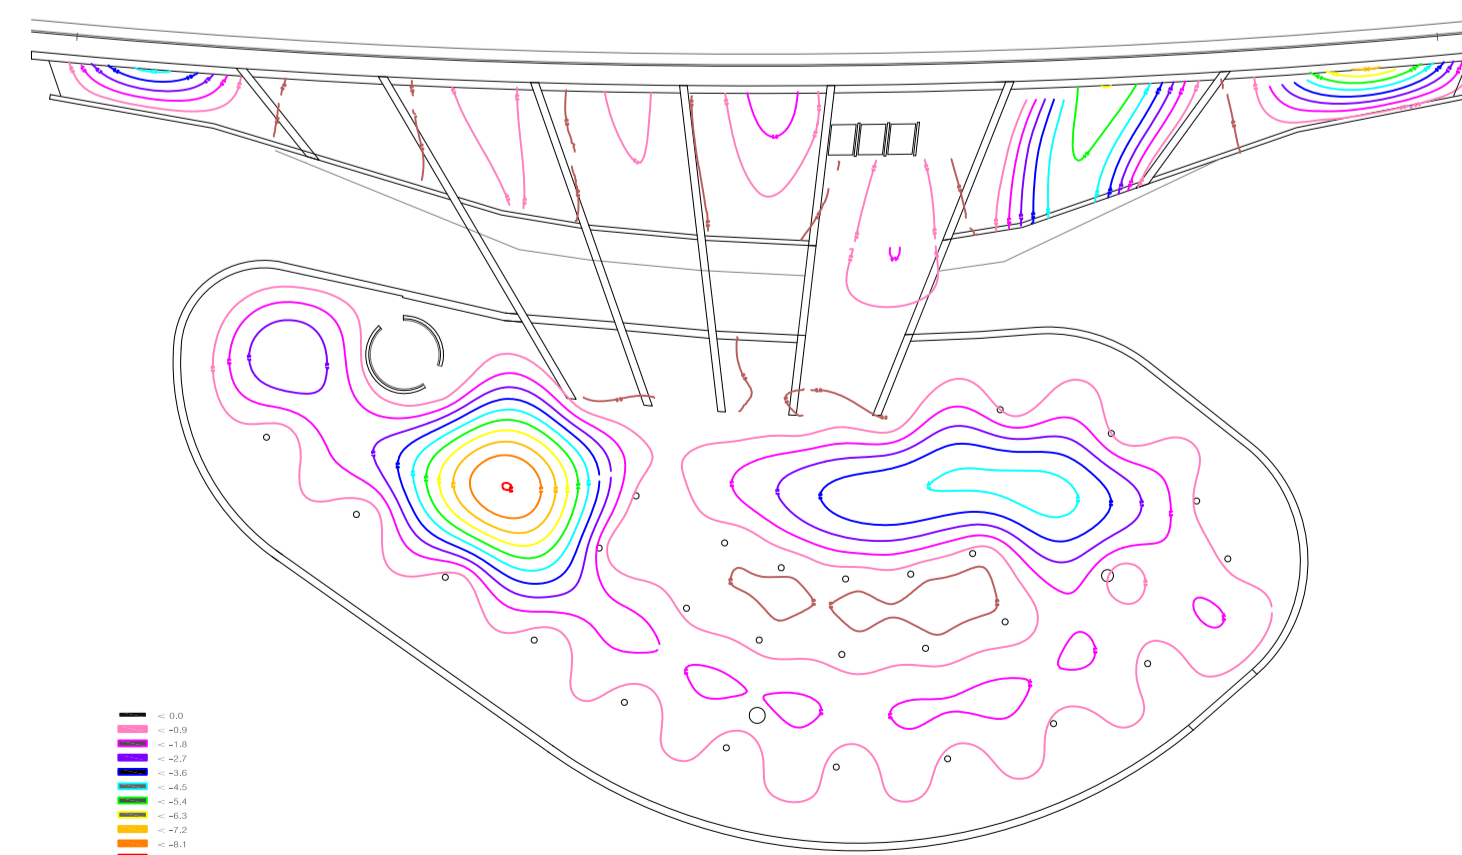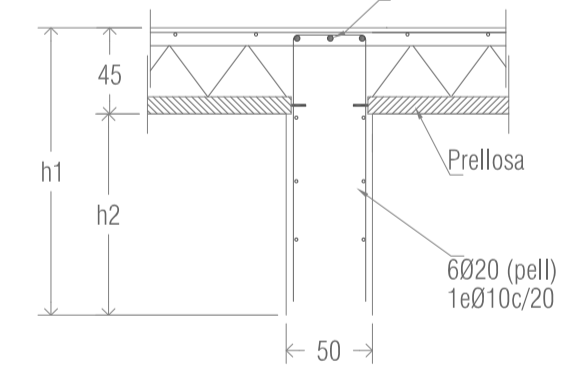

SOSTRE P0 / PRELLOSA + LLOSA MASSISSA
 GRAFICA D'ISODALORS DE DEFORMACIONS