

INCLINACIÓ RAIGS SOLARS


EQUINOCCI D'ESTIU 71° S-0

SOLSTICI D'HIVERN 34° S-0

PERFORACIONS XAPA


TIPUS 1 - FAÇANA SUD

GRANDÀRIA DEL FORAT 17mm
ÀREA OBERTA DEL 44,44%

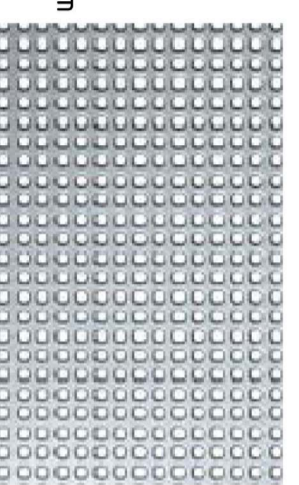


TIPUS 2 - FAÇANA EST-OEST

GRANDÀRIA DEL FORAT 15mm
ÀREA OBERTA DEL 51,02%

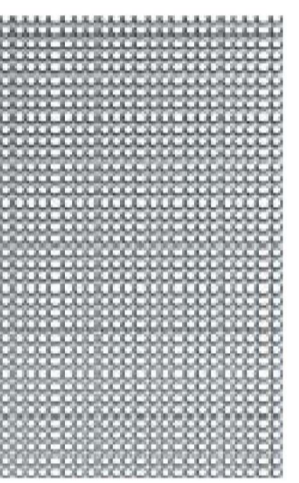

TIPUS 3 - FAÇANA NORD

GRANDÀRIA DEL FORAT 12mm
ÀREA OBERTA DEL 75,61%

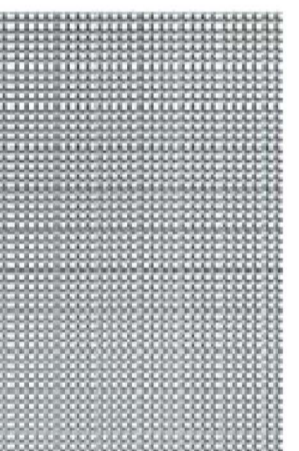


IL·LUMINACIÓ NOCTURNA




ENLLUMENAT ARTIFICIAL

e-17/200

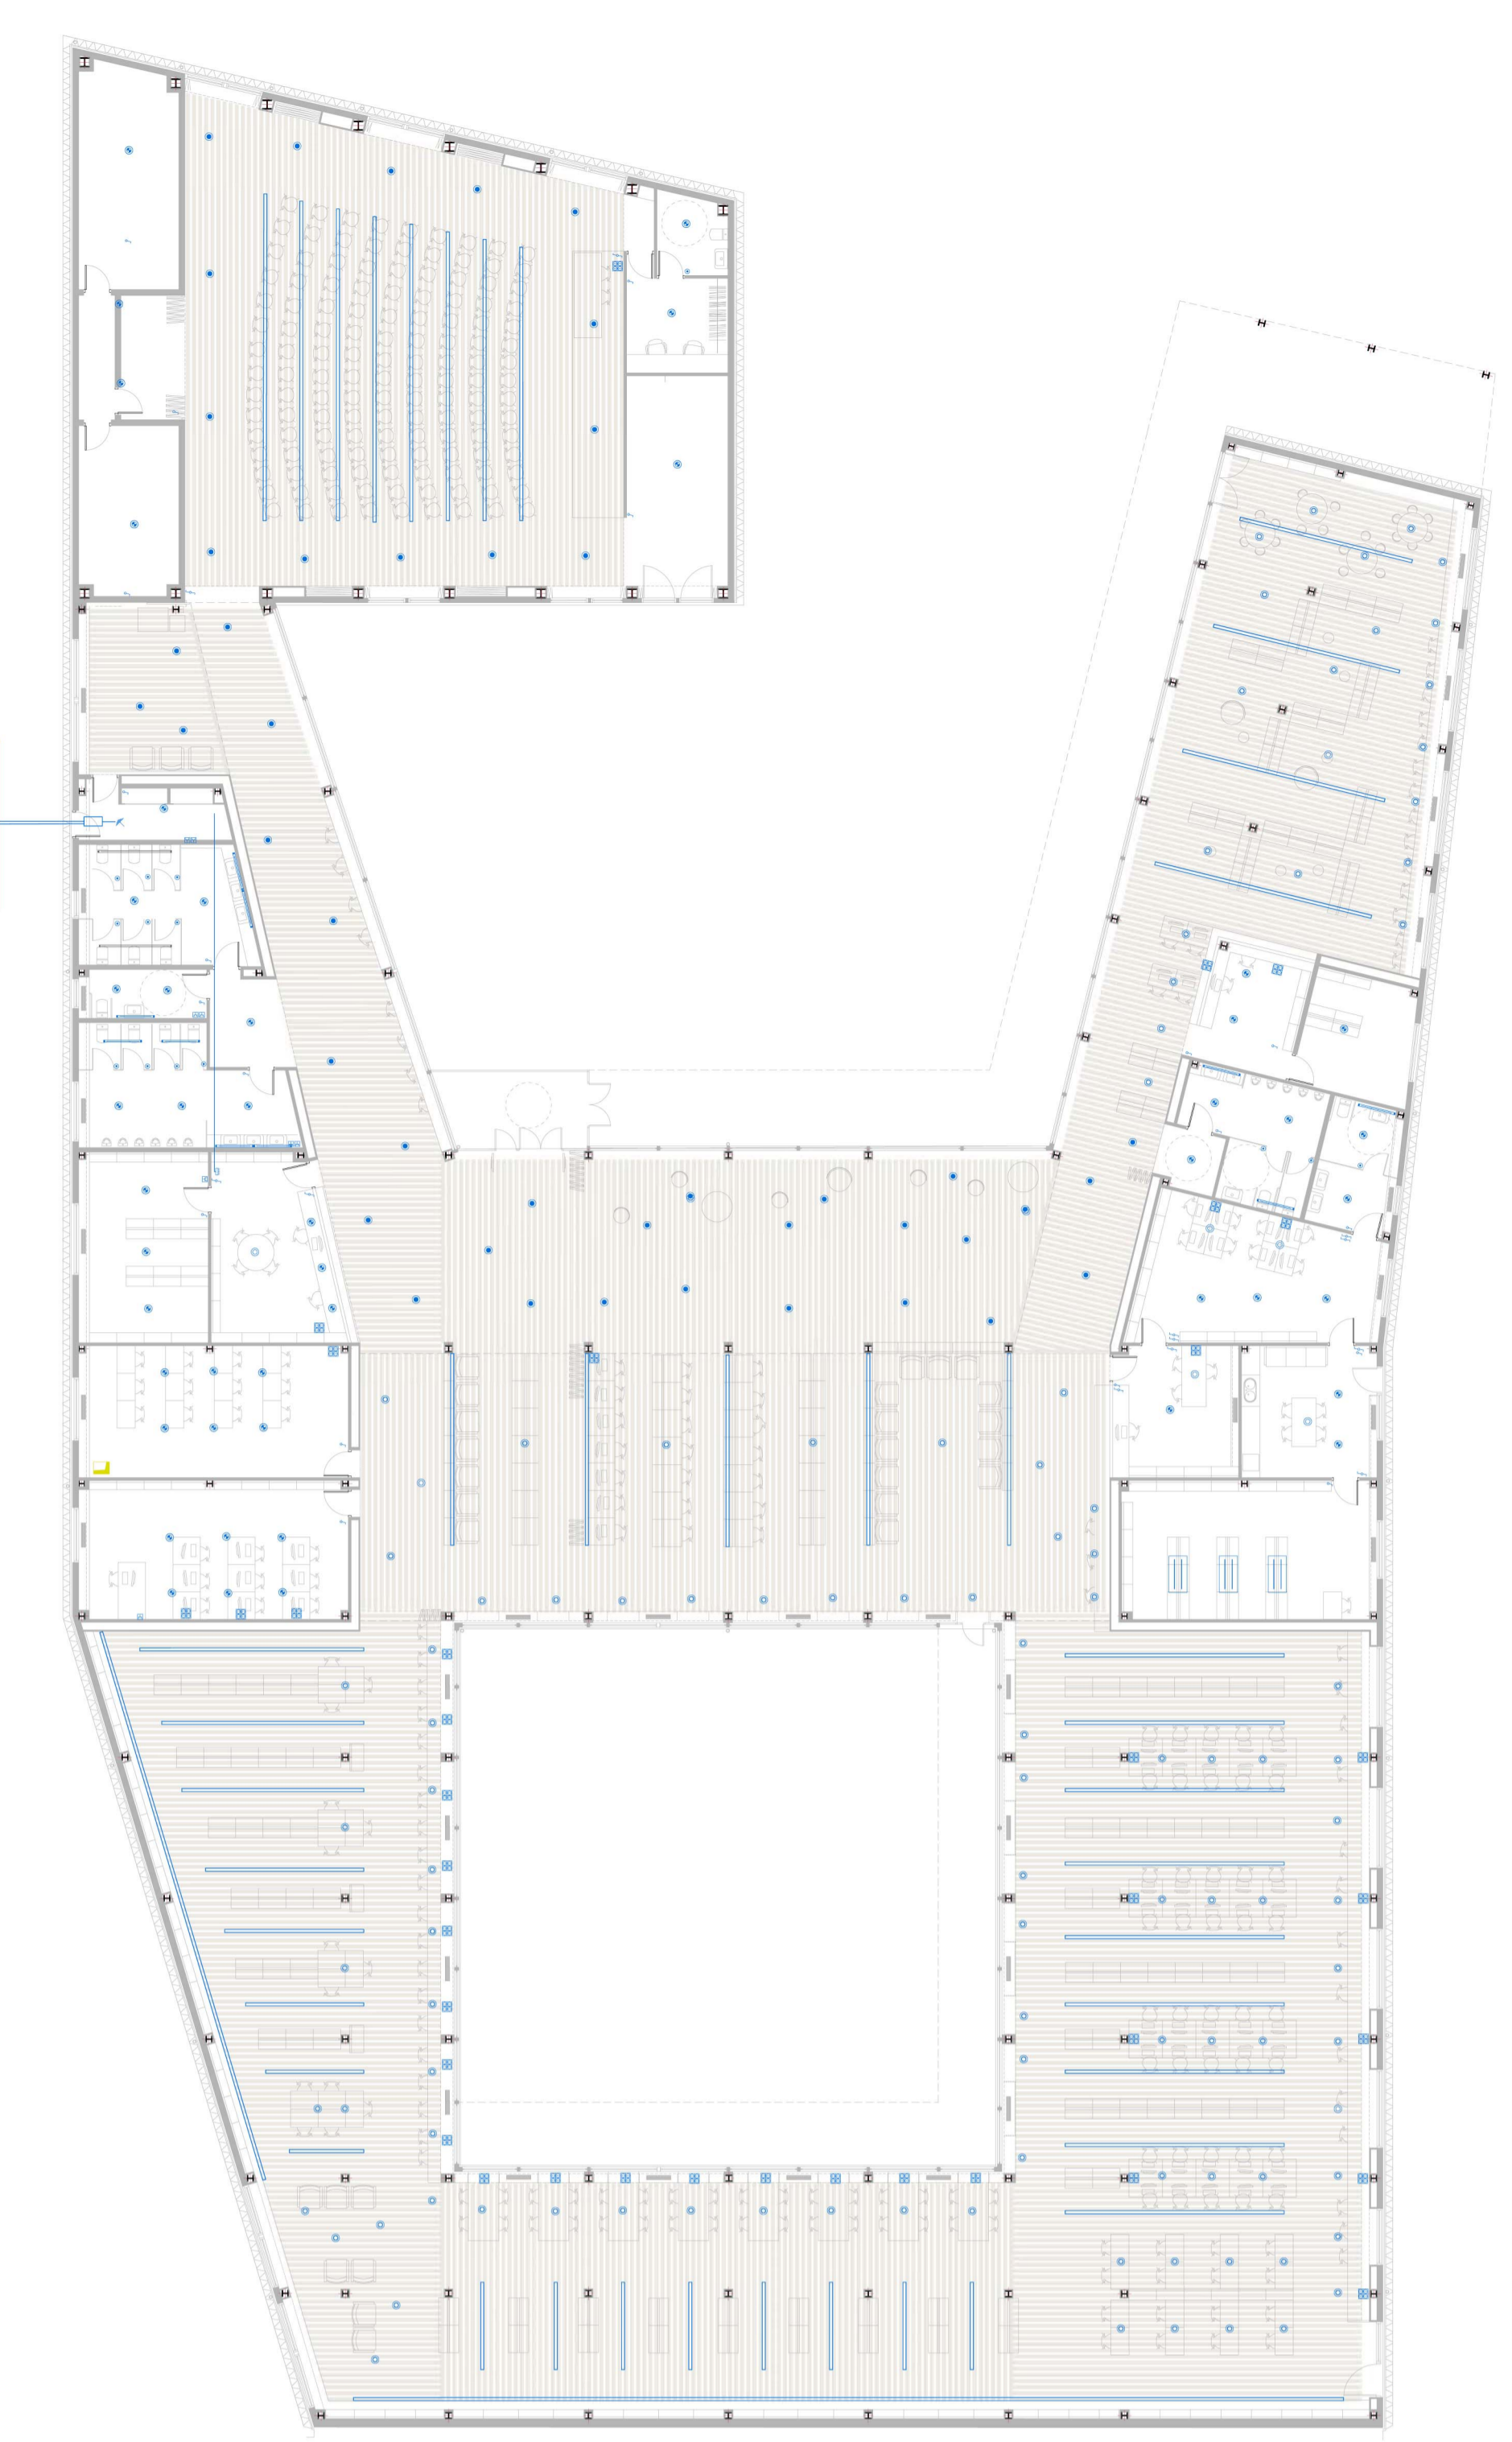

LEITERIA CONTRA INCENDIS	DESCRIPCIÓ
	REDO COMPANYIA ELÈCTRICA
	CAIXA GENERAL DE PROTECCIÓ
	QUADRE DE DISTRIBUCIÓ
	INTERRUPTOR UNIPOLAR
	INTERRUPTOR BIPOLAR
	INTERRUPTOR UNIPOLAR ESTANC
	INTERRUPTOR D'EMERGENÇA ENLLUMENAT
	LUMINÈRIA PER PALS SOSTRE TIPUS PANTALLA LEDS
	LUMINÈRIA TIPUS PANTALLA FLUORESCENT T20 DE 430W
	LUMINÈRIA DESPRENABLE TIPUS DOWNLIGHT PER A LAMPARAS
	LUMINÈRIA EMPOTRABLE TIPUS DOWNLIGHT PER A LAMPARAS
	LUMINÈRIA PER PALS SOSTRE TIPUS DOWNLIGHT PER A LAMPARAS
	LUMINÈRIA TIPUS PANTALLA FLUORESCENTS T26 DE 230W
	MECANISME SIMPLE SUPERFÈRCE TIPUS PRESA ELÈCTRICA SINDIO 270VA, 250V
	MECANISME SIMPLE ESTANC SUPERFÈRCE P251 TIPUS PRESA ELÈCTRICA SINDIO 270VA, 250V
	CAIXA COMBINADA PER A 4 PRESSES DE CORRENT DE 16 A
	POSTA A TERRA

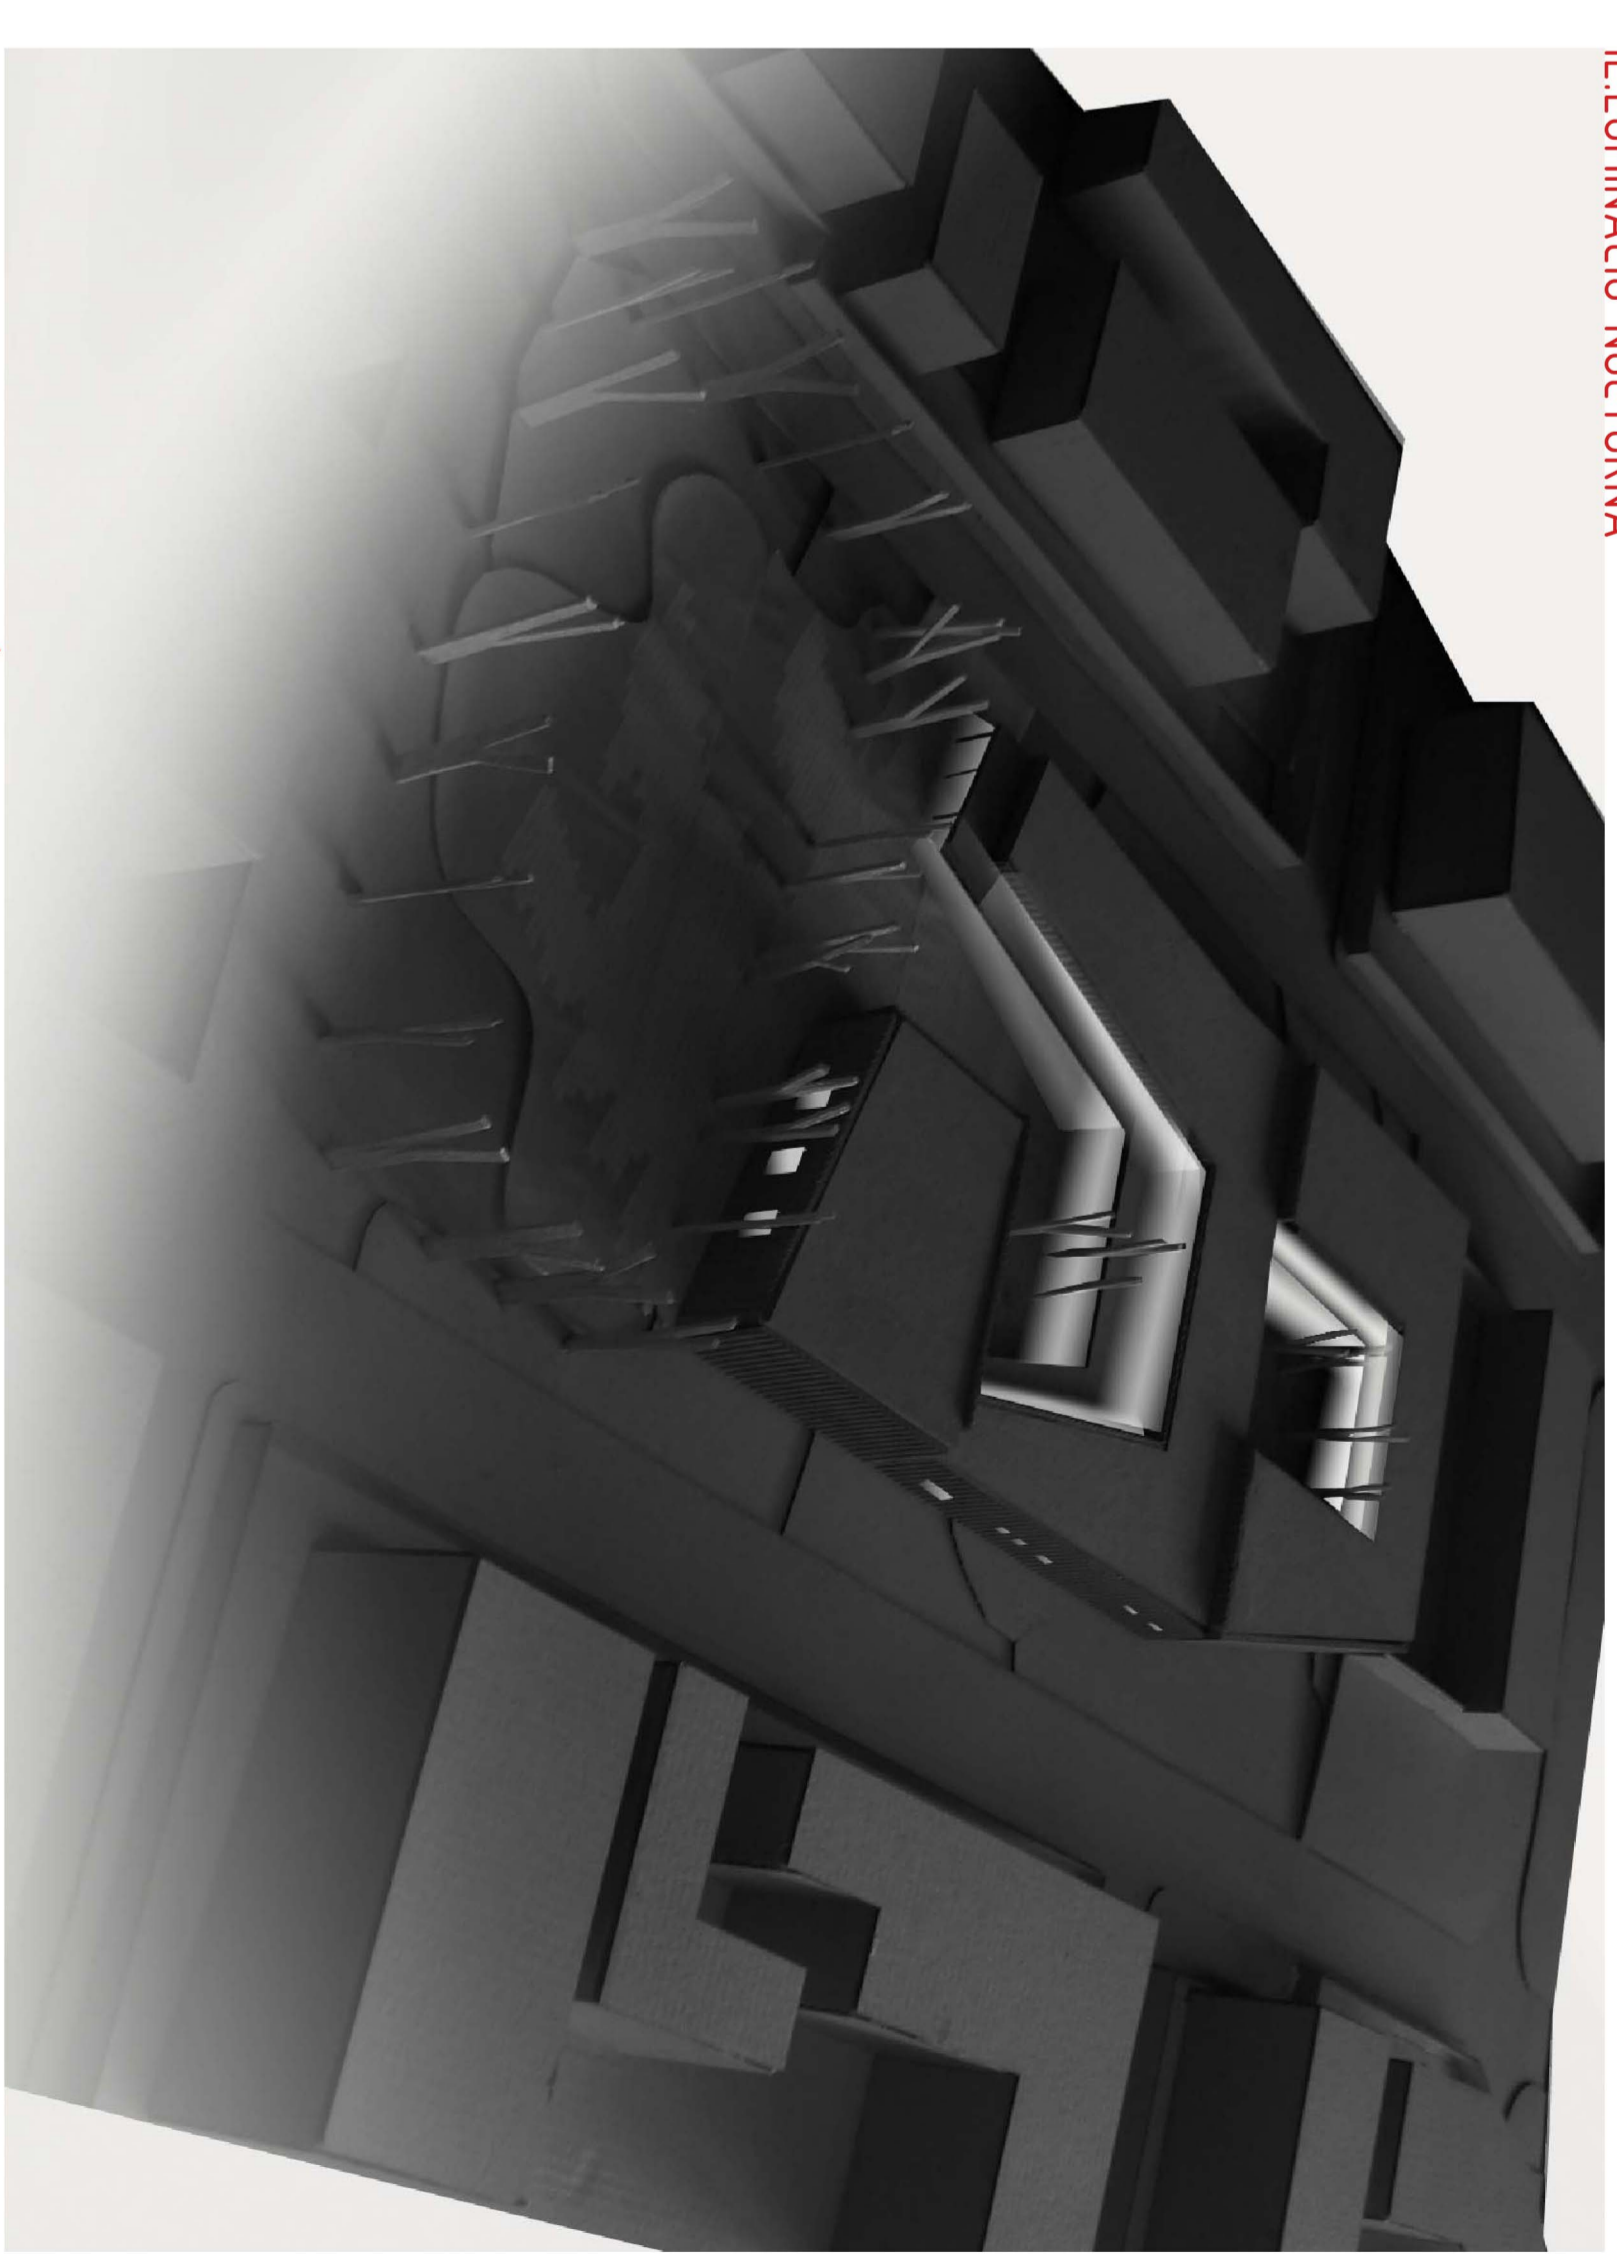

VISTA INTERIOR IL·LUMINACIÓ

