



LEGENDA LAMPISTERIA	
SYMBOLOLOGIA	DESCRIPCIÓ
	CANONADA AIGUA FREDA
	CANONADA AIGUA PER PALS SOSTRE
	CLAU DE PAS
	PRESA DE A.F.S.
	MONITANT
	BORCA DE REG
	DESANGLE D'ARRABAR DE CONTADORS
	CLAU DE REGISTRE DE TERMO (GENERAL)
	CUADRE DE CONTADORS DIVISIONARIS
	DOBLE BORCA AL DIPÓSIT DE RECULADA D'AMIGDS
	DIPÓSIT DE RECULADA D'AMIGDS
	XARXA DE REG PER GOTEG

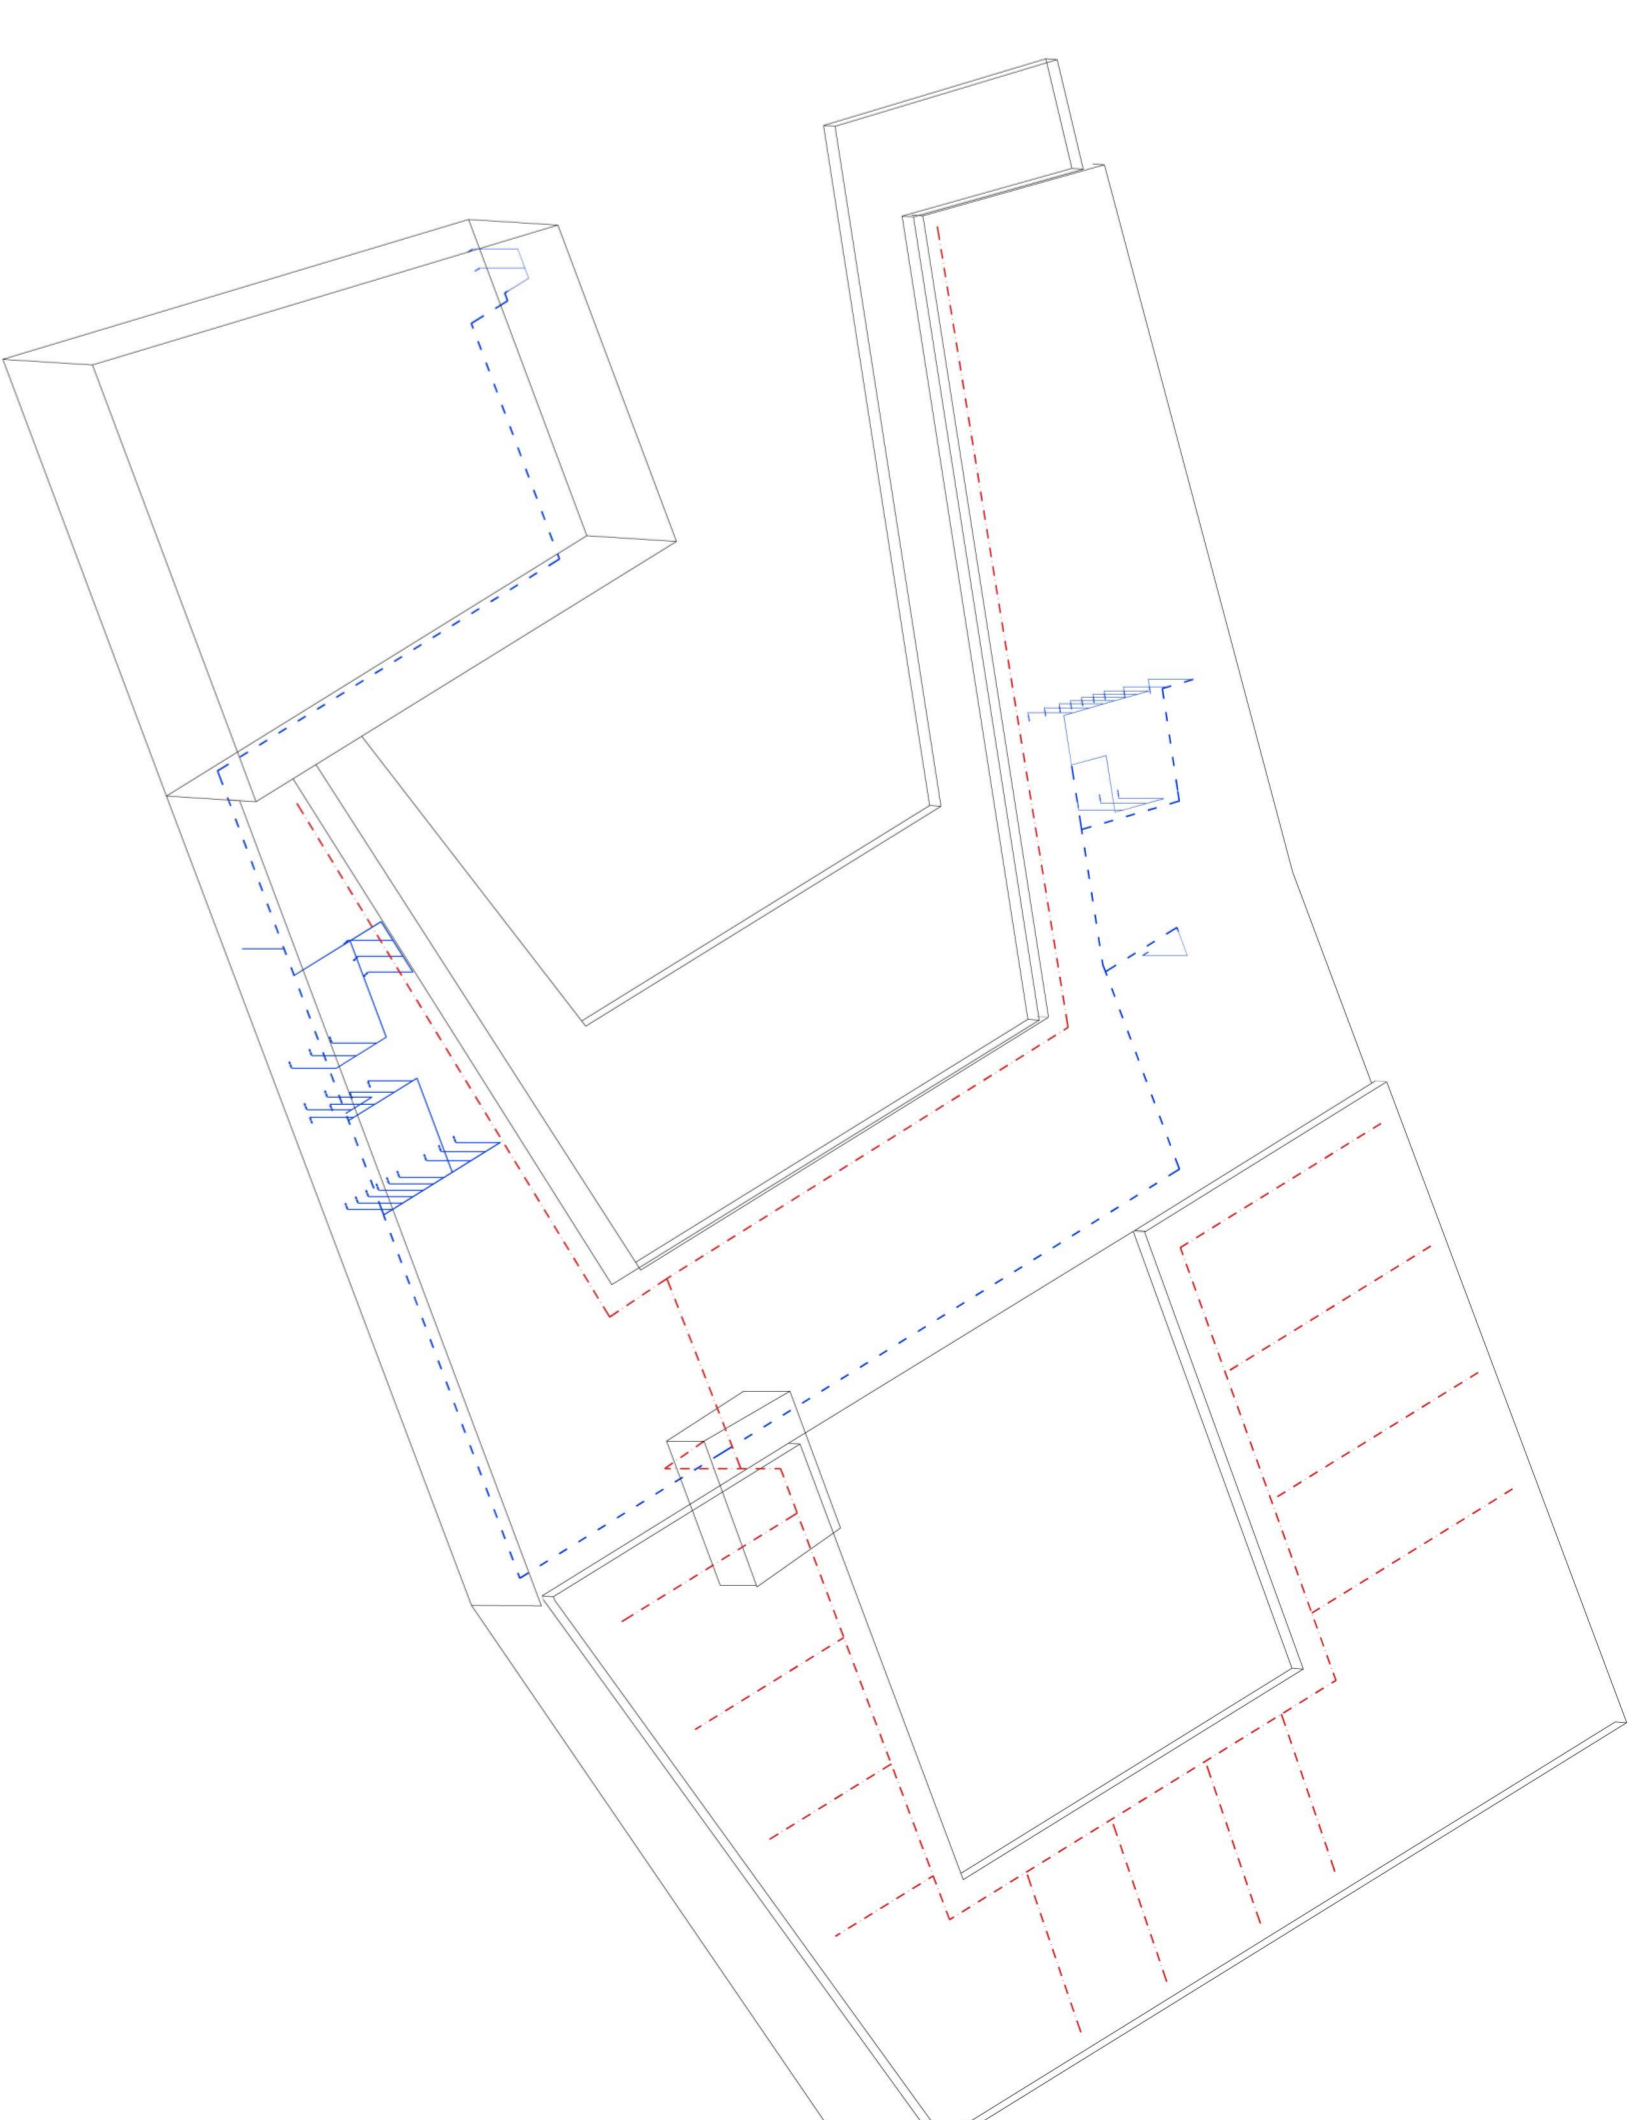



SANEJAMENT D'AIGÜES PLUVIALS I FECALS

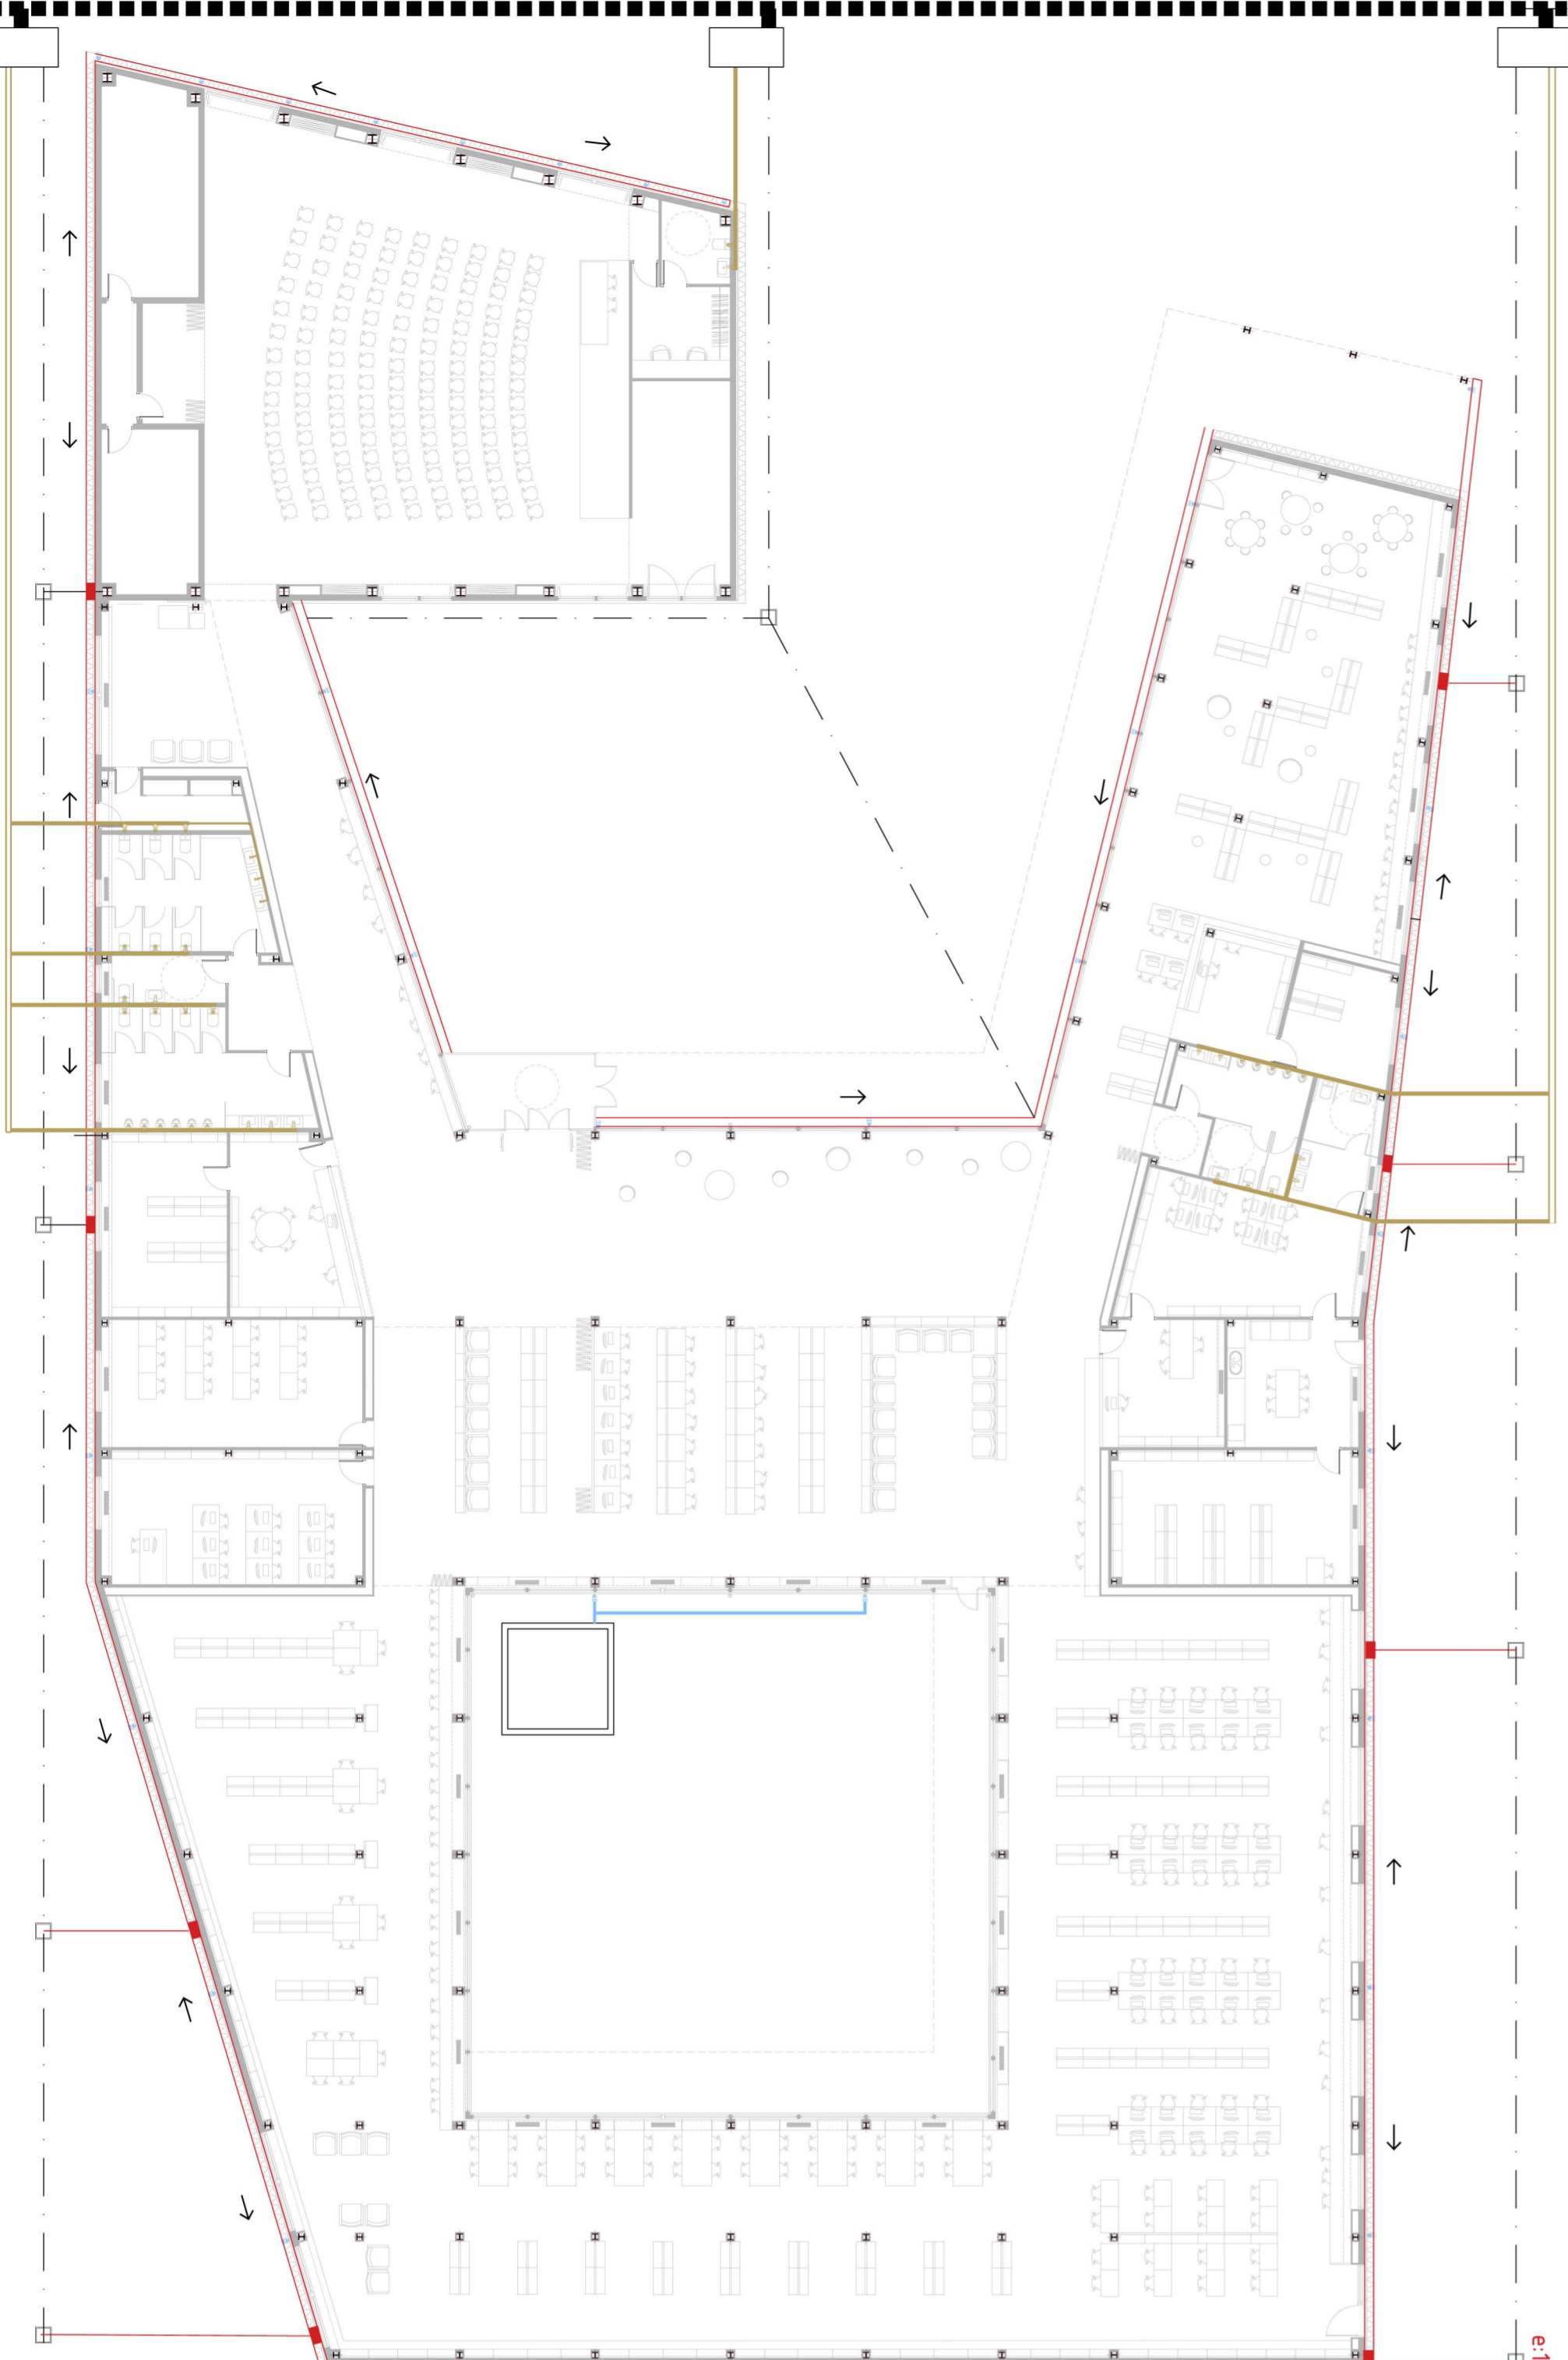

e:1/200

LEGENDA LAMPISTERIA	
SYMBOLOLOGIA	DESCRIPCIÓ
	CANAL PERIFERICAL
	CONEXIÓ COL·LECTOR
	BANJANT
	COL·LECTOR
	ARBUETA
	COL·LECTOR SECUNDARI
	RED COPRANVIA
	DIRECCIÓ PENDENT CANAL
	TUB D'AIGÜES FECALS
	ARBUETA REGISTRABLE

DETALL CANAL

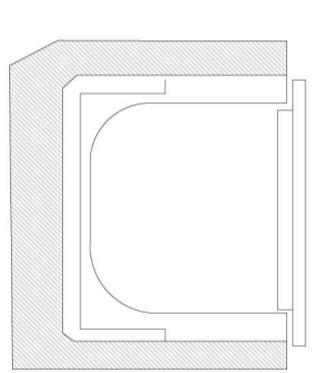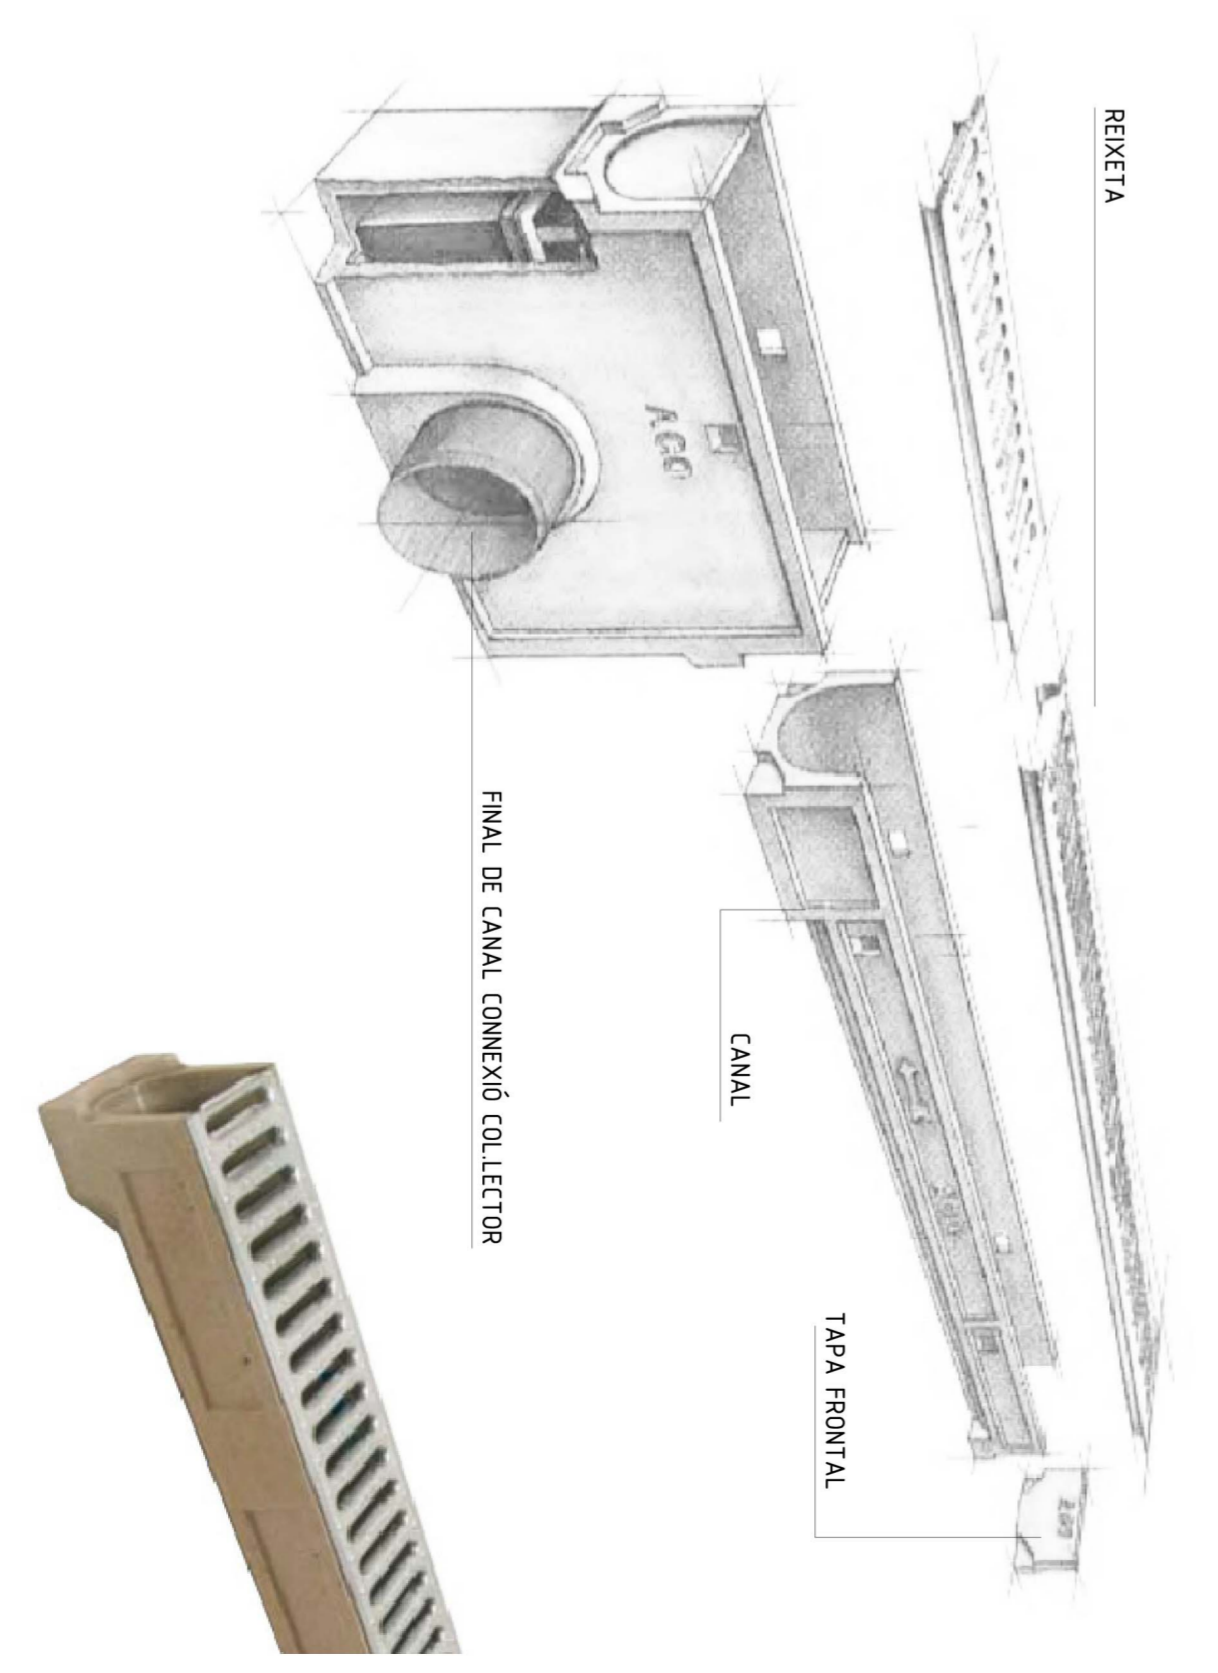

PROGRAMA SIMPLE					
A ample 0/11	150	150	150	150	150
B alçada 0/11	80	120	110	160	200
Pendent					

