


SECCIÓ B E:1/50

1. Paviment de fusta per a exterior, ipe o similar, sobre rastrellat
2. Cel·las de fusta registrable
3. Cel·las continu amb perfil·la oculta amb aïllament de llana de roca de 48mm.
4. Paviment de microciment pol·li continu 2cm
5. Morter autonivel·lant 4cm
6. Polivertit ogivament 4cm (aïllament soroll d'impacte)
7. Accedat de flocano amb panells prefabricats de formigó
8. Envà de pladur compost per dues plaques de cartó-guix de 15mm subjectat sobre perfil·la galvanitzada, amb aïllament de llana de roca de 48mm. Amb boques compostes i s'aconsegueix un Rf70 i un aïllament acústic de 47db
9. Porta de fusta massissa corredora
10. Trasdossat de cartó-guix sobre perfil·la galvanitzada (aïllament de llana de roca de 48mm)
11. Fustella de fusta massissa amb vidre doble amb cambra d'aire 4 + 12 + 4mm
12. Fagana: accedat interior amb guix, moó perforat 14 x 29 x 9cm, aïllament de poliestirè extruït 5cm i rastrellat de fusta, accedat de flocano amb aplicat de llistons de fusta

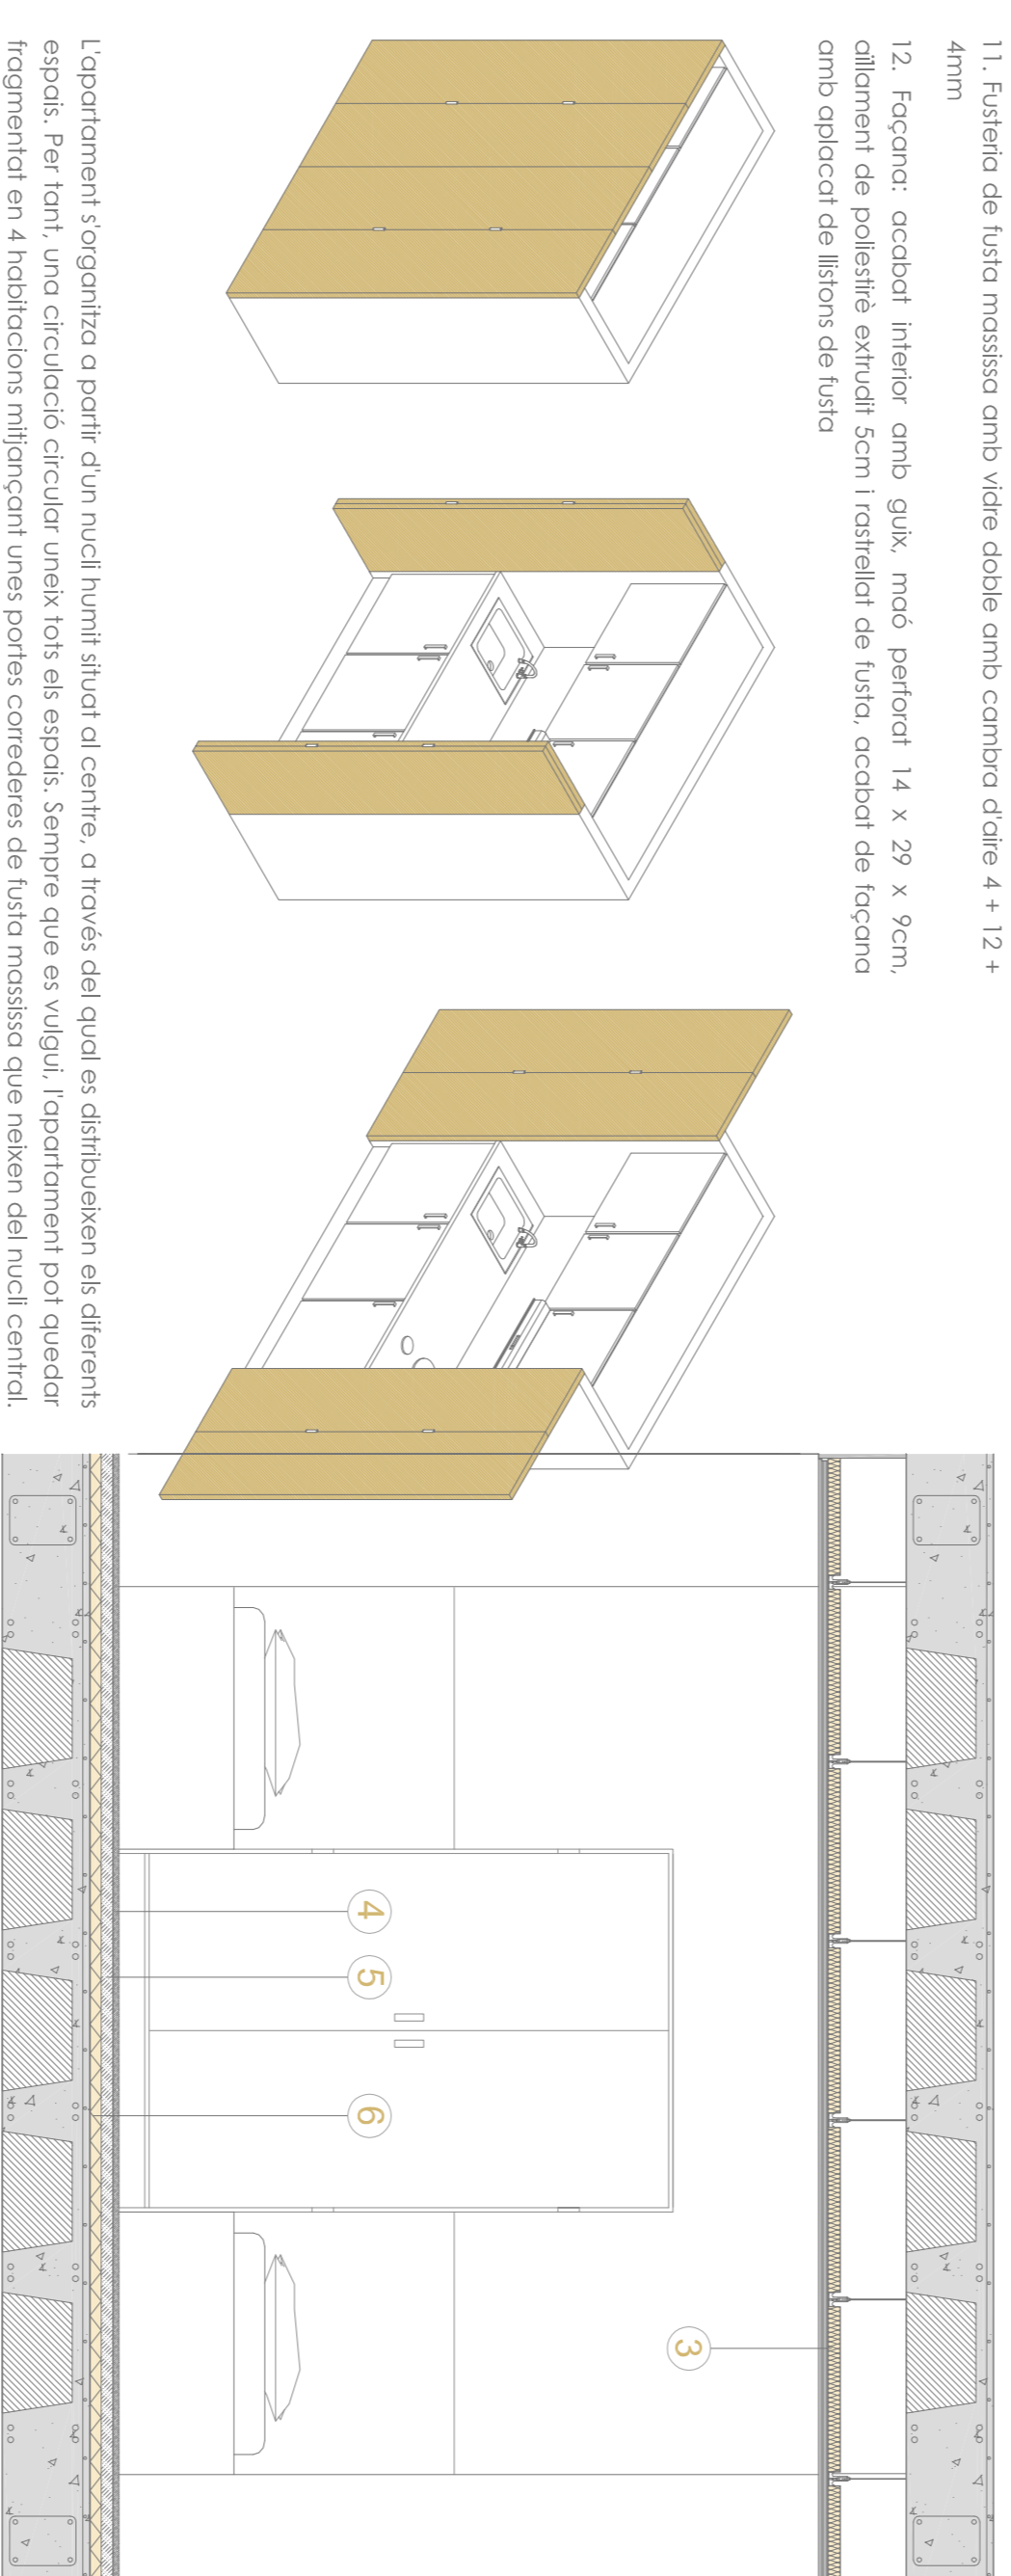

SECCIÓ D

