



SECCIÓ A

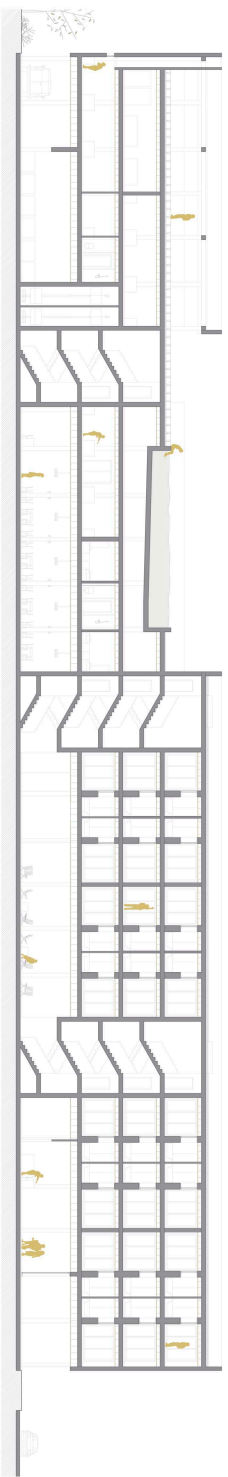


SECCIÓ B



SECCIÓ C

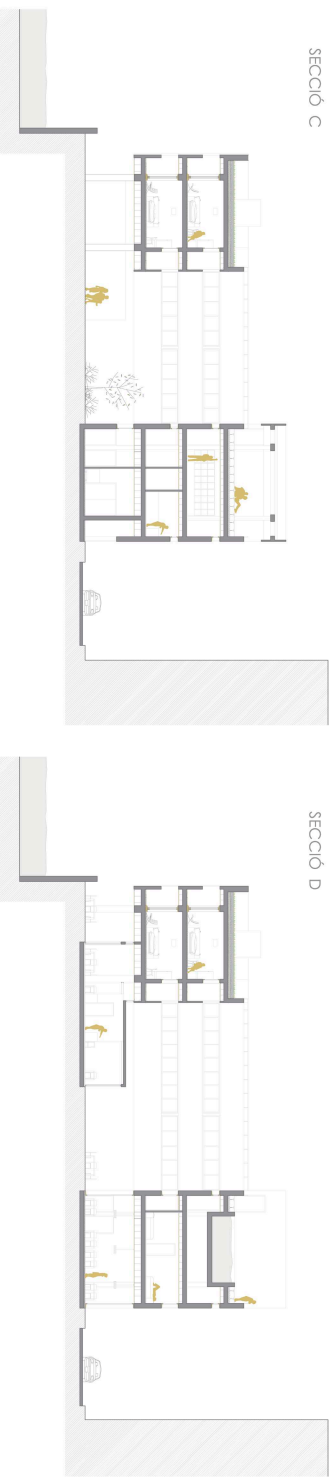


SECCIÓ D

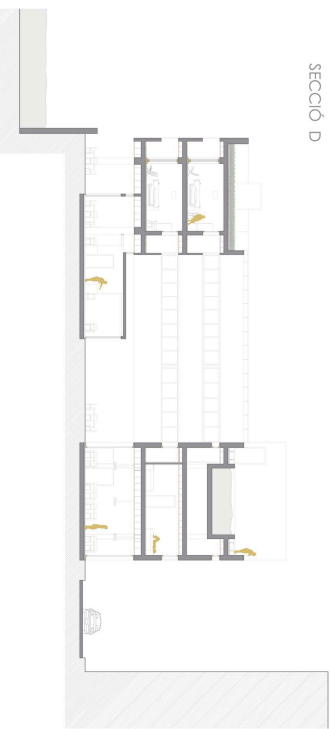


SECCIÓ E




SECCIÓ F

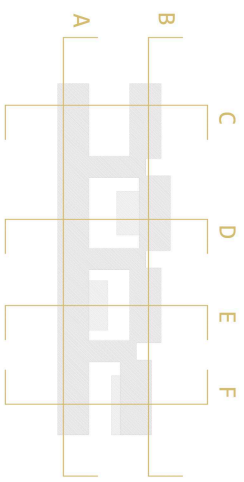

PLANTA TERCERA

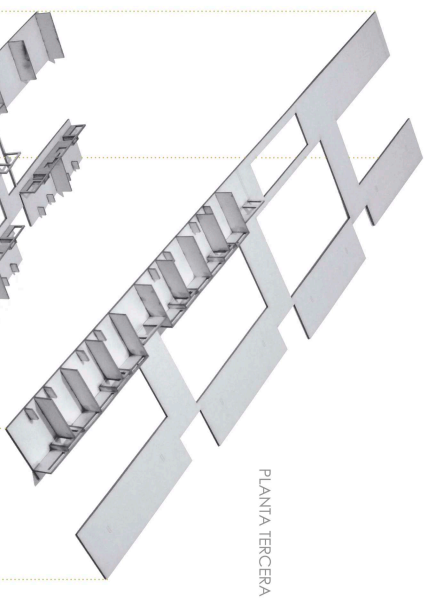

PLANTA SEGONA

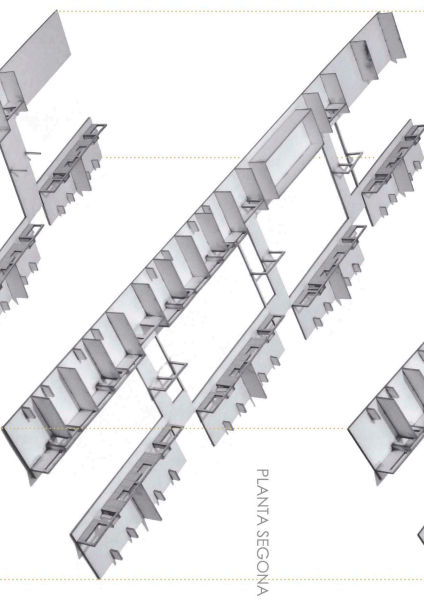

PLANTA PRIMERA

