.Secció transversal 1 e 1/200

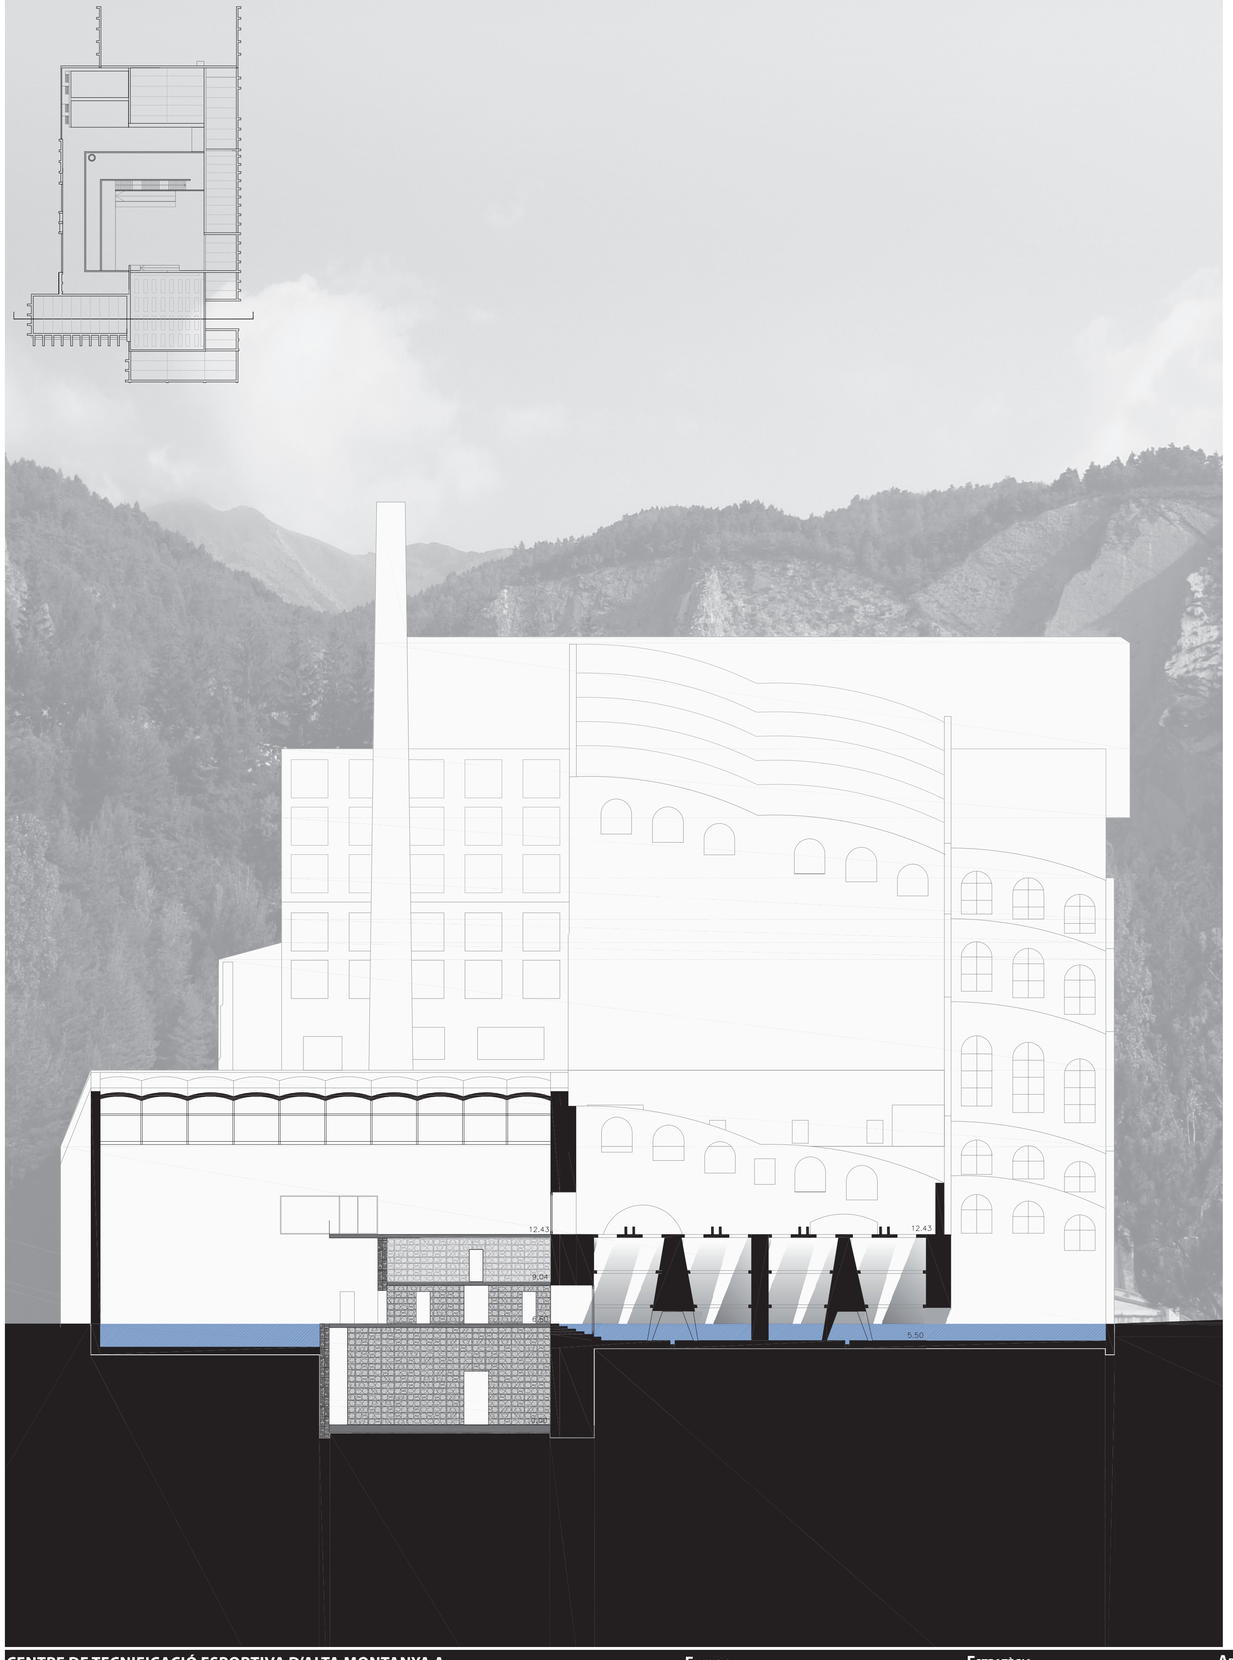

.Secció transversal 2 e 1/200

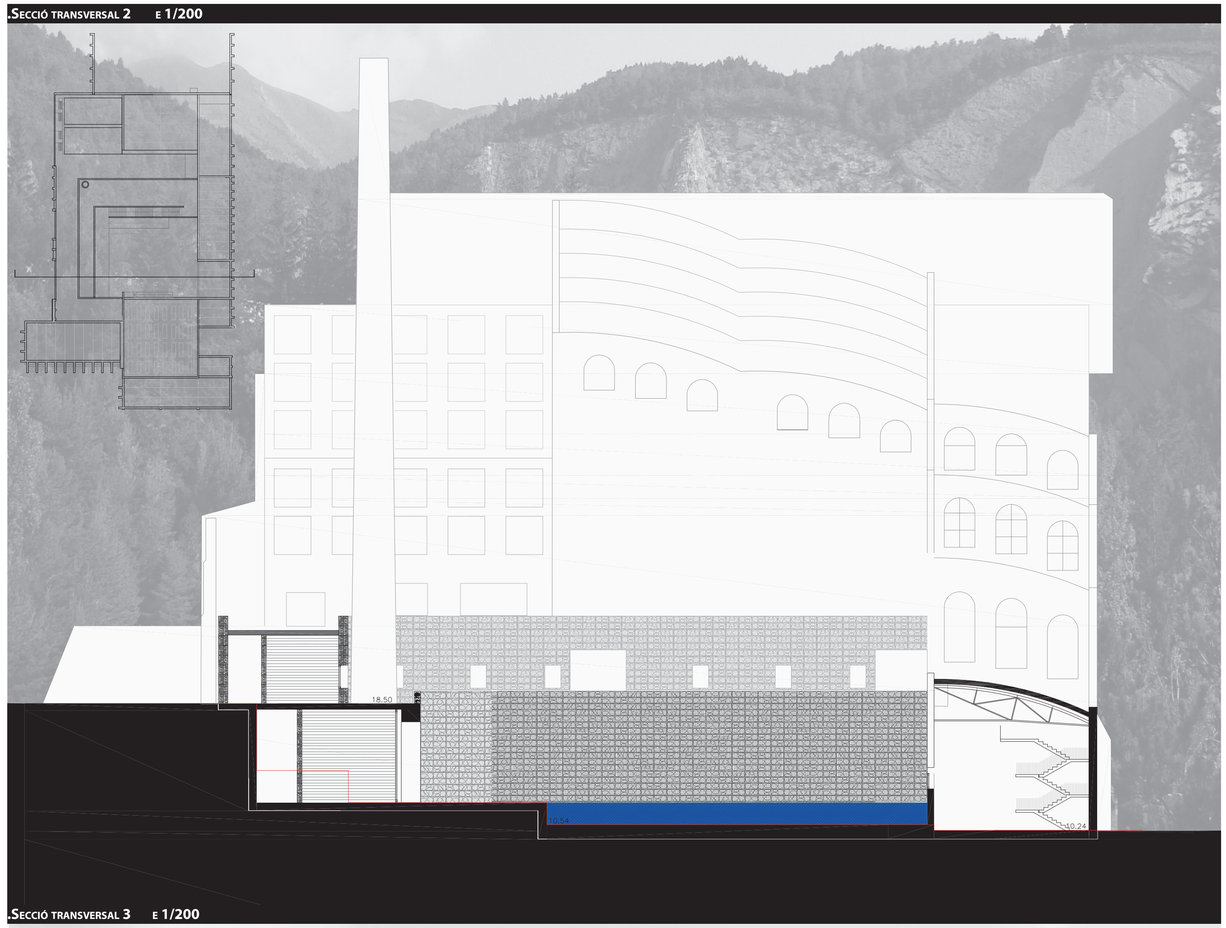
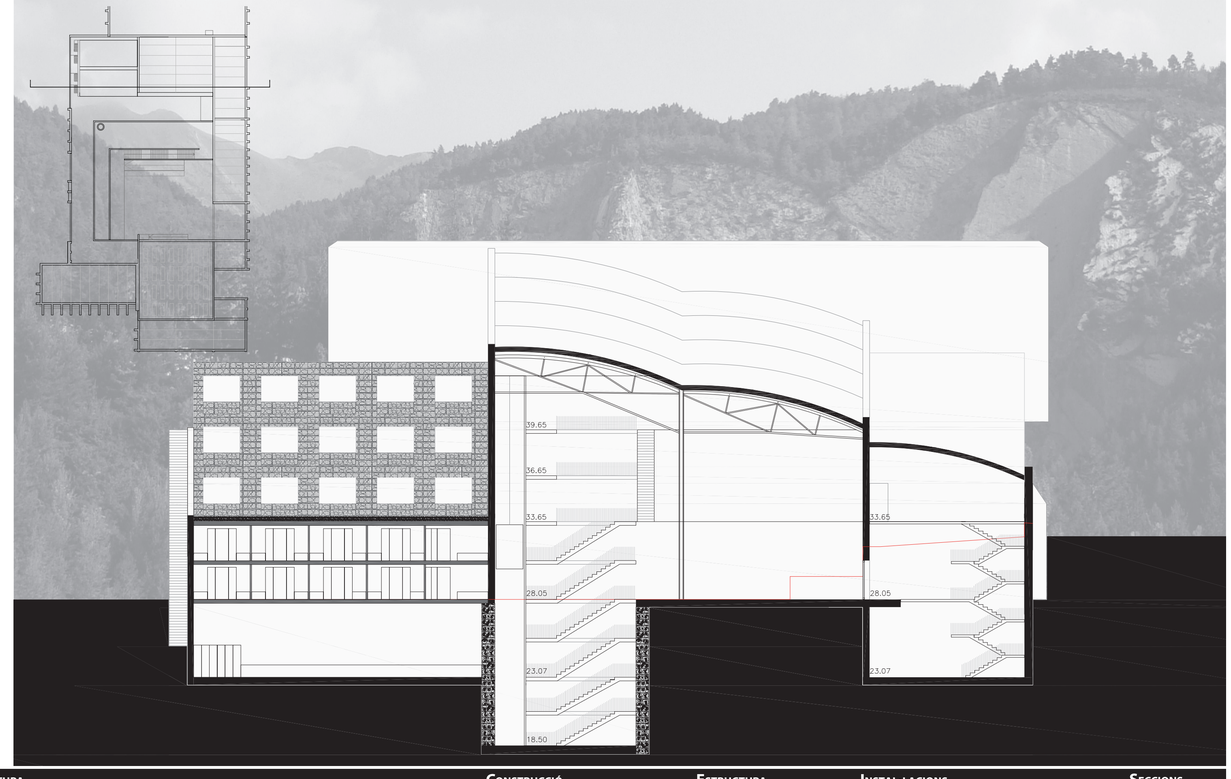
.Secció transversal 3 e 1/200