

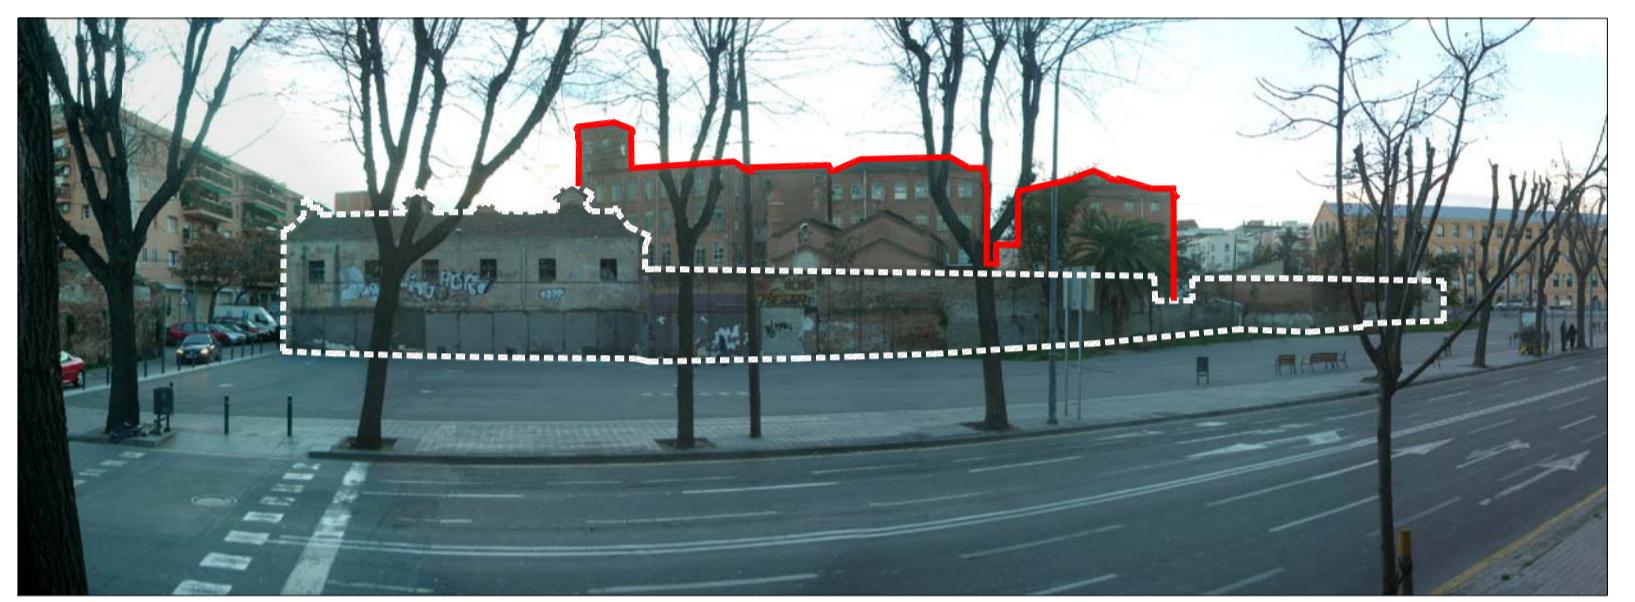
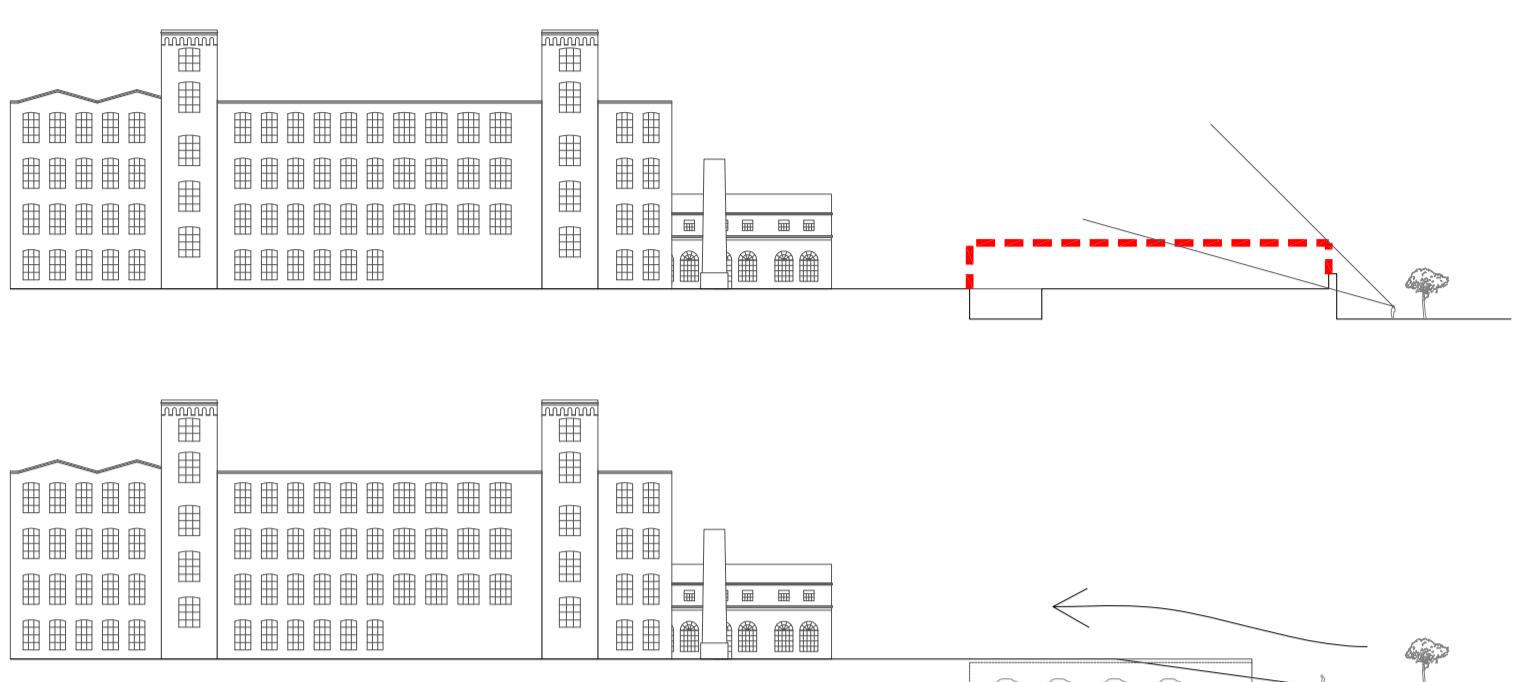



LA FABRICA I EL SISTEMA

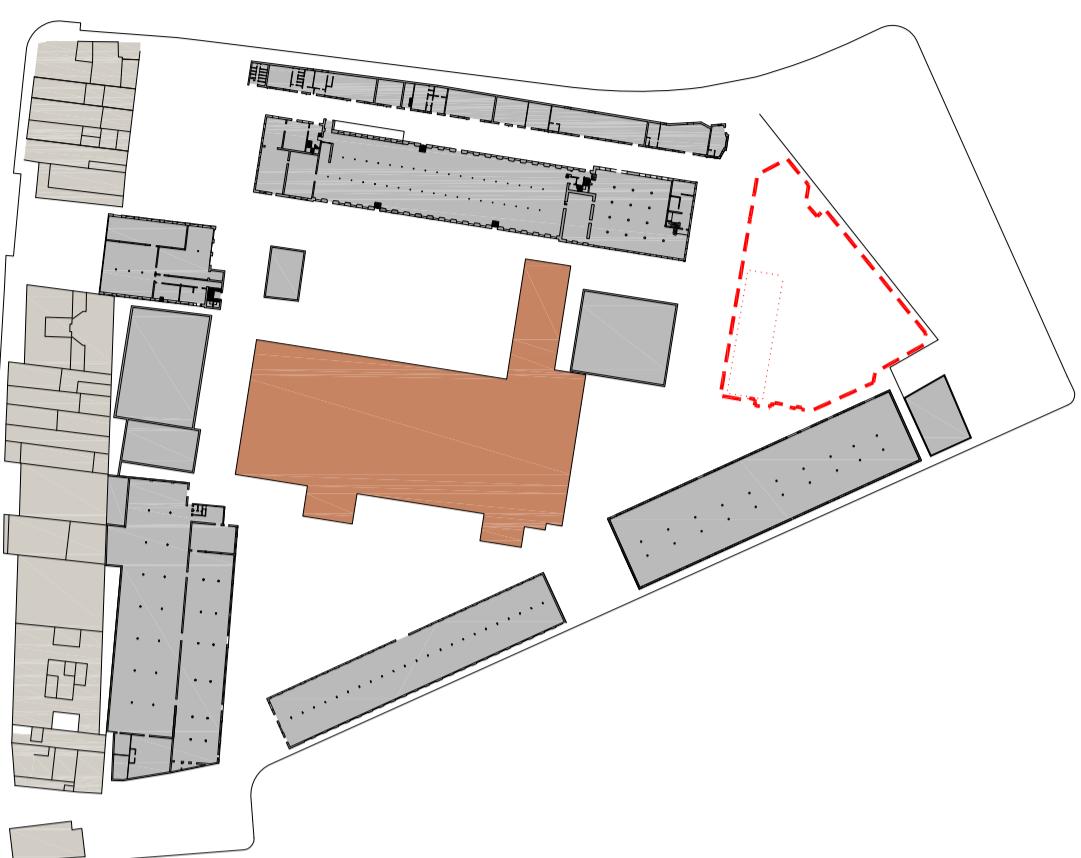

ESQUEMES D'ARTICULACIÓ PER PLANTES

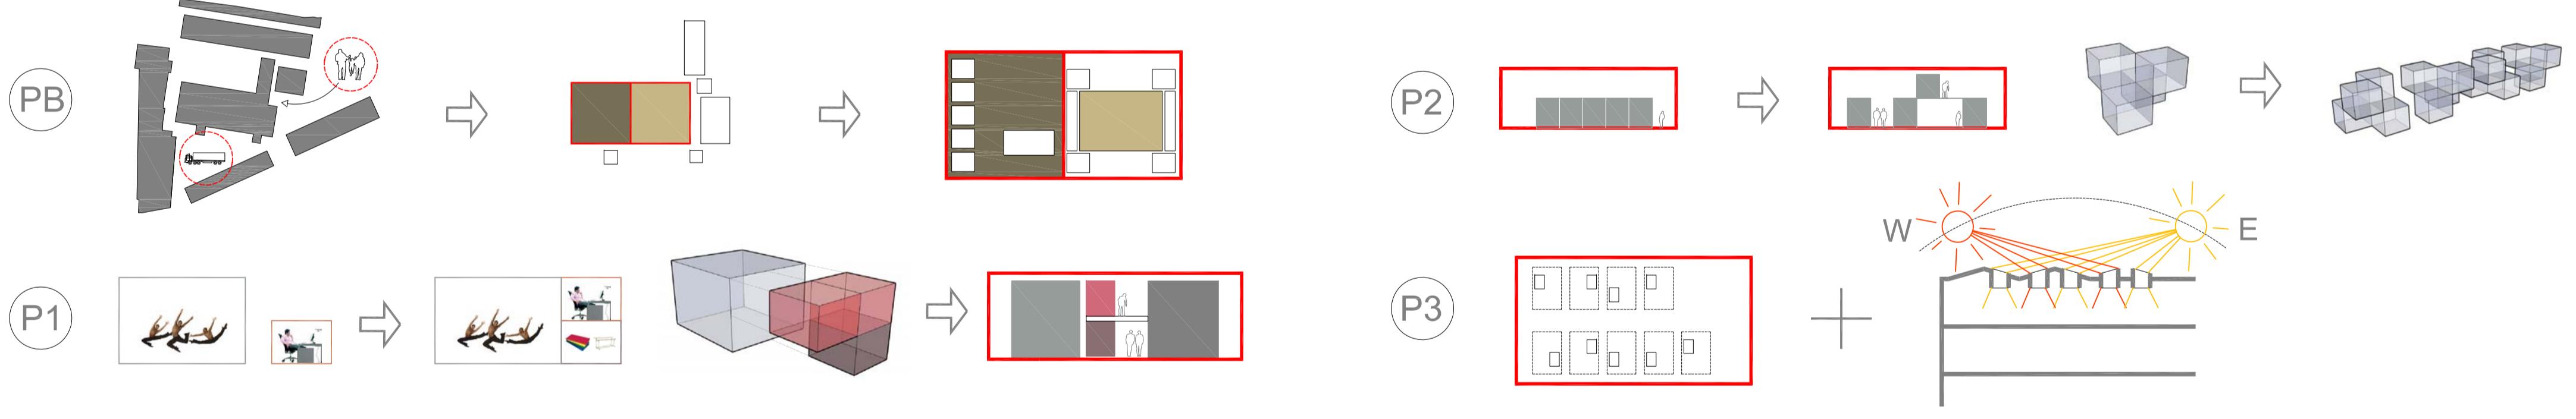

REFERENTS

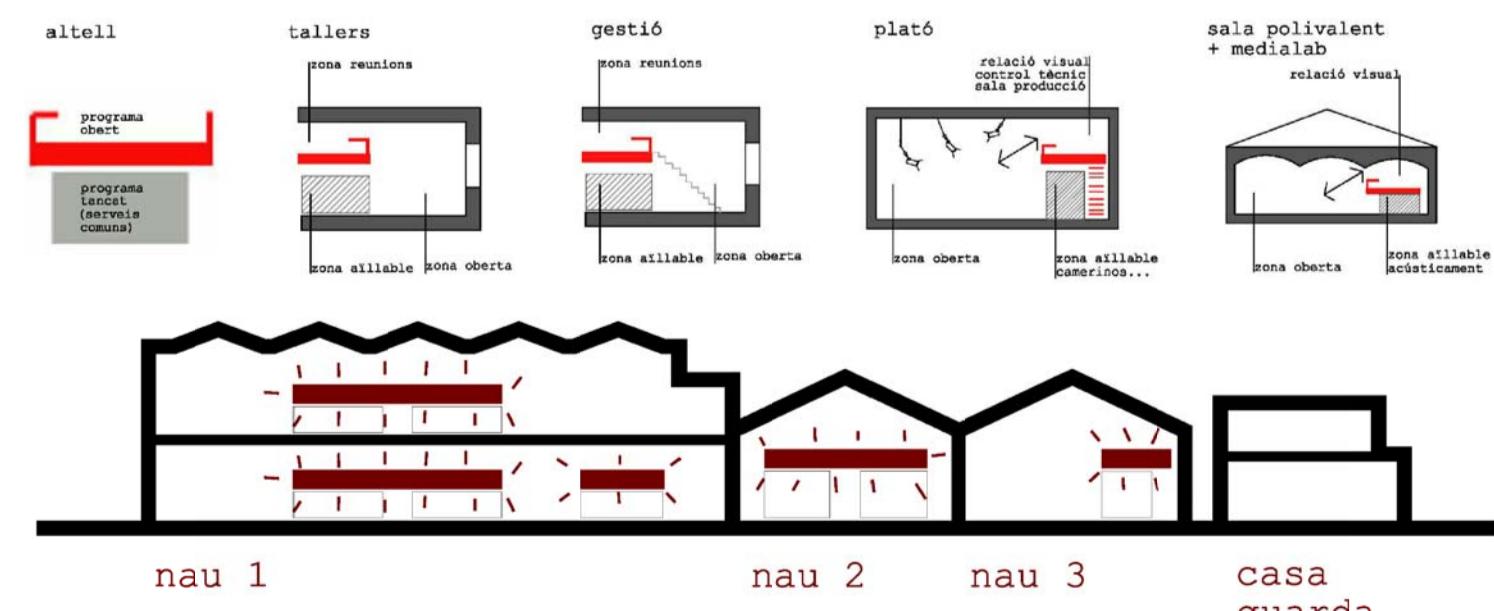

REFERENTS DE SALES ESCÈNIQUES

ESPAI DE PRODUCCIÓ DE LES ARTS ESCÈNIQUES I MUSICALS FABRA I COATS

ESQUEMES PROGRAMÀTICS

PB PLANTA DE REPRESENTACIÓ ESCENogrÀFICA		
PROGRAMA	REQUERIMENTS	ESTRATÈGIES
SALA POLIVALENT	INSONORITAT	Doble pell
	EVAUACIÓ	Sortides a les quatre cantonades
	EQUIPAMENT	Talls adjacents per a escenografia i el propi montatge de les gràdes
	CONFORMABILITAT	Disposició central o clàssica
BAR RESTAURANT	ACCESSIBILITAT PÚBLICA	Es situa a la frontera interurbana
	ACCESSIBILITAT DIFERENCIADEA	Es situa frontalment amb la zona pública i per damunt amb la zona de càrrega
	EXPOSICIÓ PERMANENT	Exposició des del hall d'entrada del taller o de l'antiga sala de màquines que es transforma per a la seva exhibició.
	RECORREGUT D'EXHIBICIÓ	Segons l'estructura existent per formalitzar el recorregut.
TALLERS	ILLUMINACIÓ NATURAL	L'orientació de la orientació de la sala permet la il·luminació natural sense que li doni la llum directa.
	DISPOSICIÓ FUNCIONAL	La zona de rebuig com a obra cap a la façana més blanca.
	ACCESIBILITAT PER A CÀRREGA I DESCÀRREGA	Magatzem prop de l'accés de clàmecs. Passadís central per a recollir a escena.
	MONTACÀRREGUES	Situat en PB prop del moll de descàrrega de material i amb accés directe a un monouïndustrial.
P1 PLANTA D'ASSAIG ESCENogrÀFIC		
PROGRAMA	REQUERIMENTS	ESTRATÈGIES
SALES D'ASSAIG	INSONORITZACIÓ	Allotjament acústic en les mitges amb els veïns
	ESPAI SENSE OBSTACLES	La situació dels pilars intenta ser la menys desfavorable.
	EQUIPAMENT	Magatzems individuals per cada espai per a material d'assaig.
	CONFORMABILITAT	Panels mòbils per a ampliada d'espais.
TALLERS MIXTES / AUDIOVISUALS	INSONORITZACIÓ	Envoltor acústic
	POSSIBLITAT DE DONAR SERVEI	Possibilitat de donar servei d'enllumenat o control d'audio a la sala d'assaig
	FOSCOR	Situació inferior i doble porta segellada.
	INSTAL·LACIONS	Situació sobre nivell vertical d'instal·lacions.
P2 PLANTA D'ASSAIG MUSICAL		
PROGRAMA	REQUERIMENTS	ESTRATÈGIES
SALES D'ASSAIG	INSONORITZACIÓ	Allotjament acústic i separació dels cubs d'assaig.
	PRIVACITAT	Obertures altes.
	ACÚSTICA	Envoltor de panel acústic i diverses capes per a una millor insonorització.
	INSTAL·LACIONS	Equipament especialitzat.
ESTUDIS DE GRAVACIÓ D'AUDIO	INDIVIDUALITZACIÓ DESPRES	Espais de grabació separats en tres nivells de preparació acústica per a perspectiva, veu i un general.
	ACÚSTICA	Envoltor de panel acústic i diverses capes per a una millor insonorització.
	INSTAL·LACIONS	Equipament especialitzat.
	INDIVIDUALITZACIÓ DESPRES	Espais de grabació separats en tres nivells de preparació acústica per a perspectiva, veu i un general.
P3 PLANTA DE VIVER DE PROJECTES		
PROGRAMA	REQUERIMENTS	ESTRATÈGIES
ESPAI DE TREBALL	ESPAI RELACIONAL	Esquema de planta llurs.
	ILLUMINACIÓ NATURAL	Zones de rebuig prop dels finestral i il·luminació zenithal.
	CONFORMABILITAT EN LES INSTAL·LACIONS ELÉCTRIQUES	Terra tècnica amb mobles mòbils.
	OFICINES	Cétilles de privacitat.
OFICINES	ESPAI INDIVIDUAL	Cabins estanques encant a sonoritat i regulació de la temperatura dels paraments verticals.
	REGULACIÓ DE LA PRIVACITAT	Cabins estanques encant a sonoritat i regulació de la temperatura dels paraments verticals.