

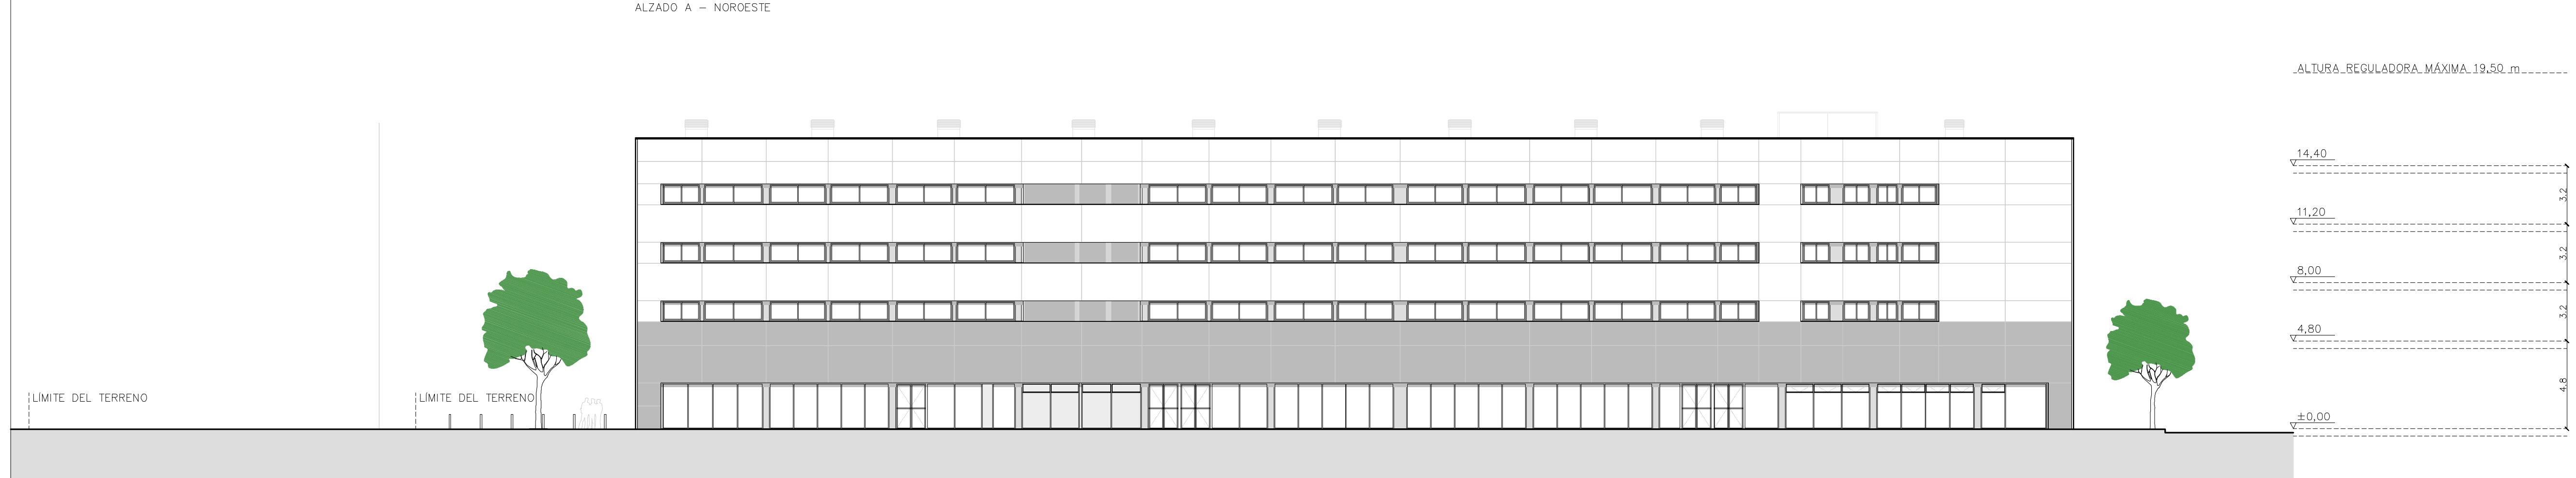



ALZADO A - NOROESTE

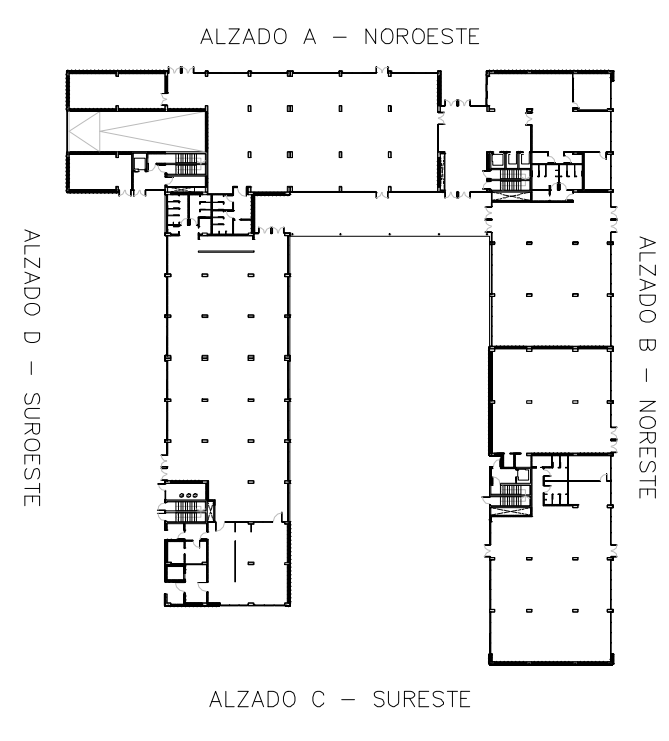

ALZADO B - NORESTE

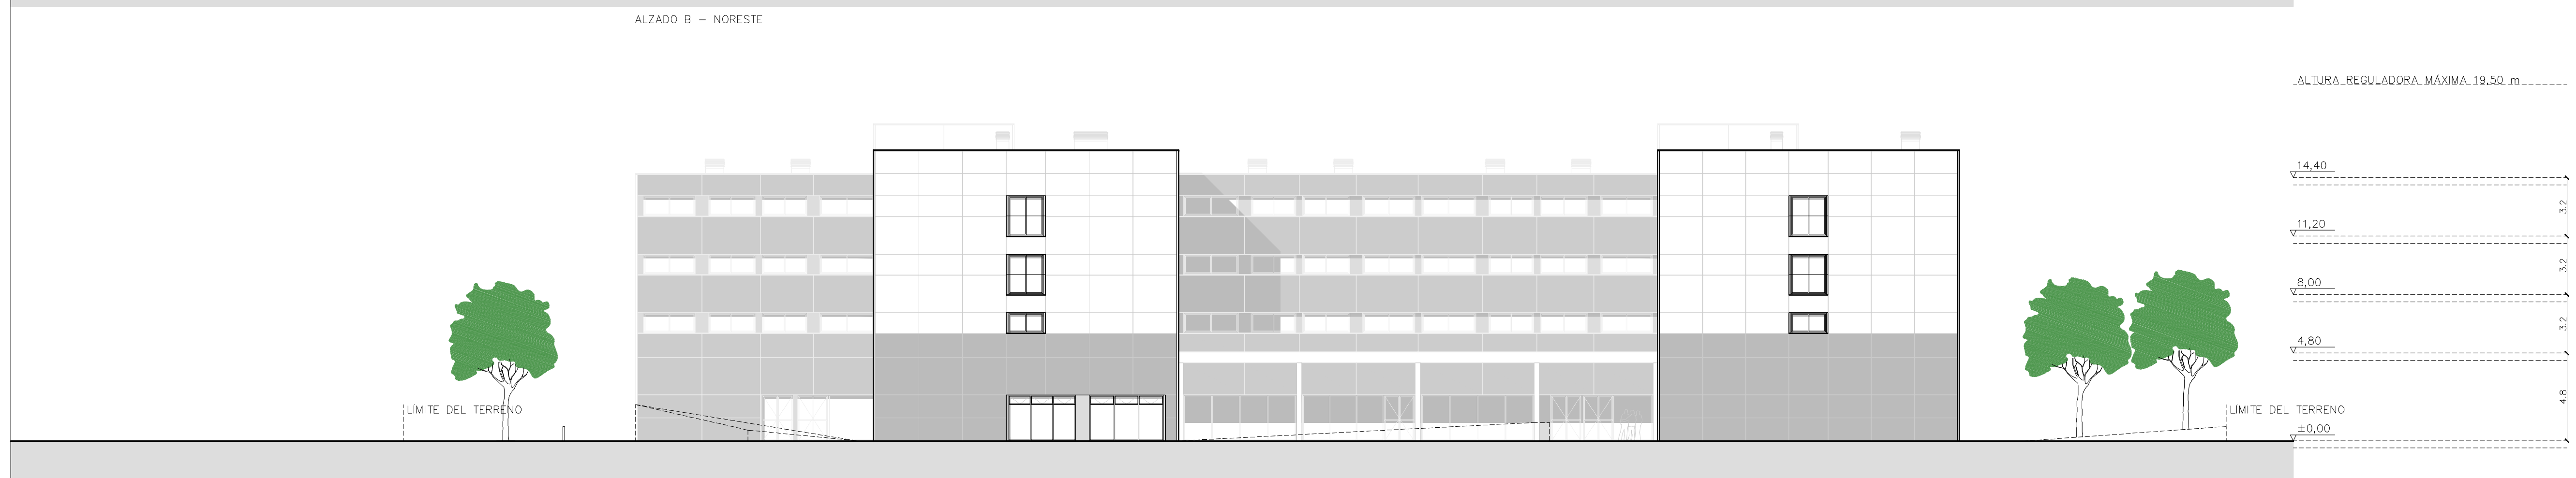

ALZADO C - SURESTE

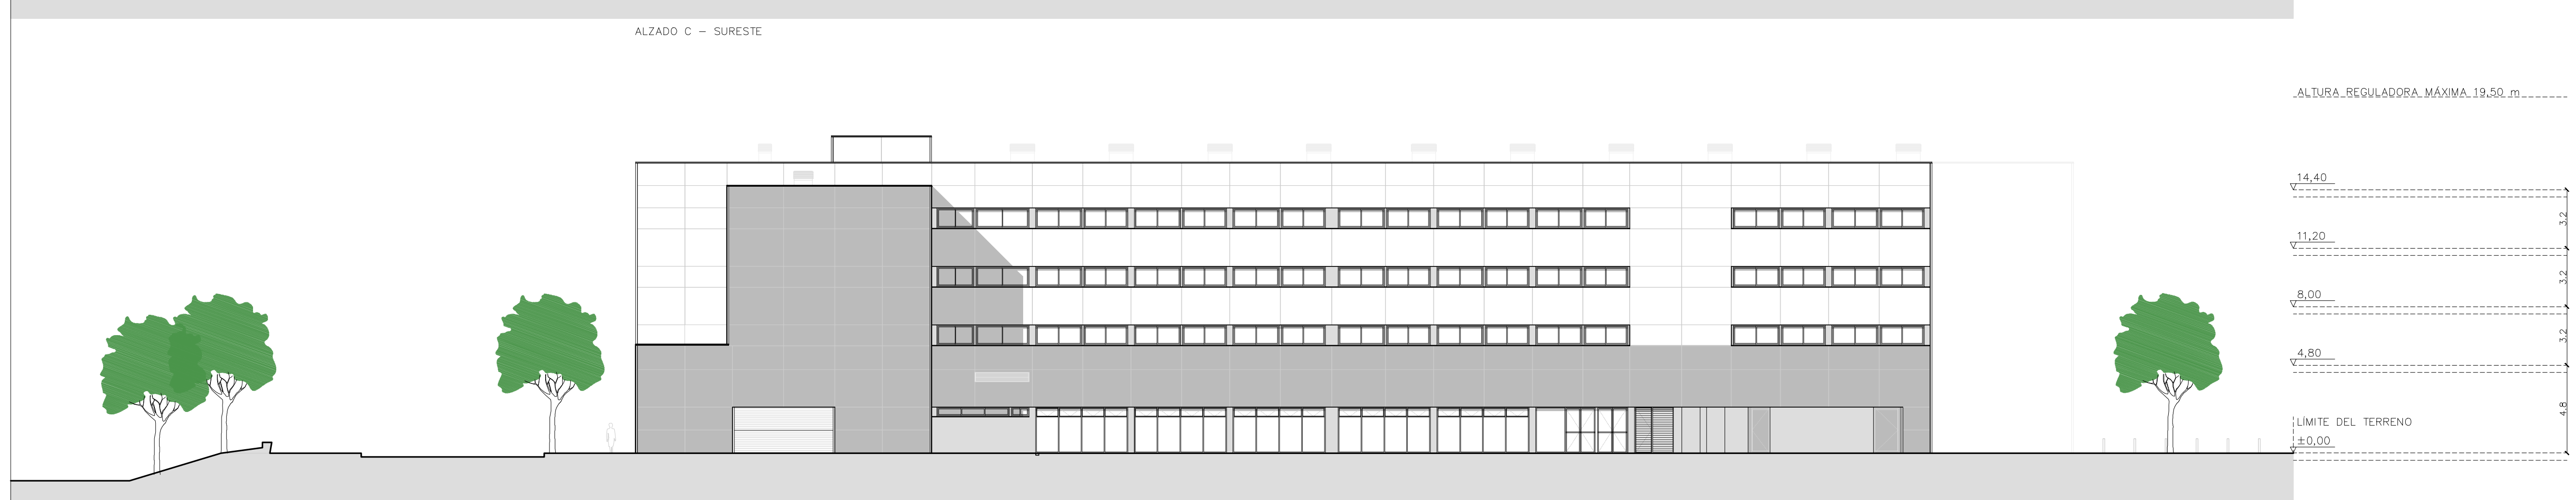

ALZADO D - SUROESTE

Capítulos en la Memoria descriptiva
 MD 2.4 Relación de superficies útiles y construidas
 MD 3 Prestaciones del edificio
 MC 3.3 Fachadas

RESIDENCIA DE ESTUDIANTES 22@
 Sancho de Ávila 154, 08018. BCN

JOSÉ GIOVANI ACEVEDO ALEMÁN
 Escuela Técnica Superior de Arquitectura del Vallés - ETSAV
 Sant Cugat del Vallés - Febrero 2012

Escala
 A1: 1/200
 A3: 1/400

ARQUITECTURA
 ALZADOS

A08