




PLANTA TIPOLOGÍA 3

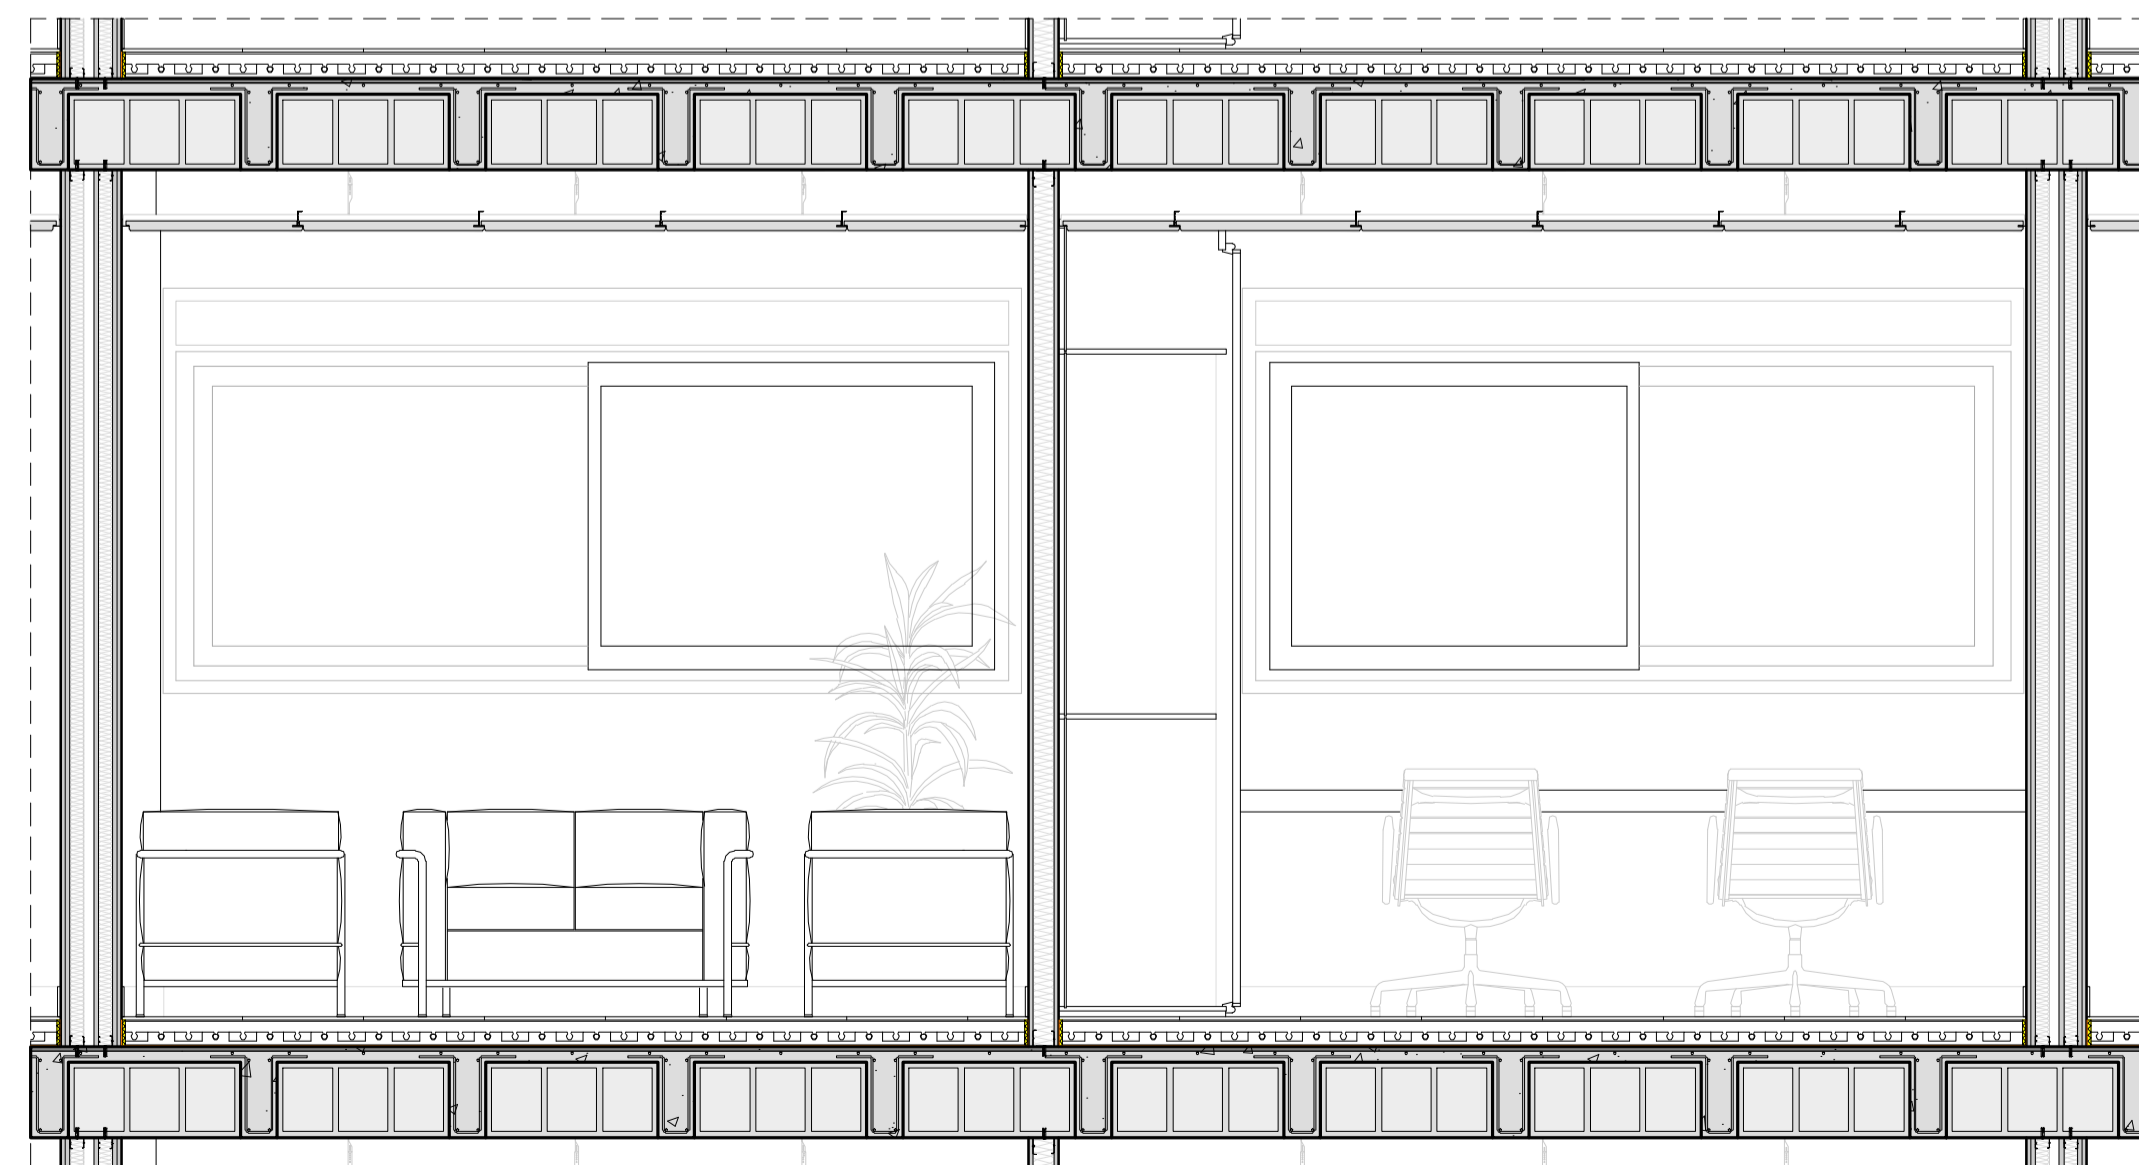


ALZADO C-C'

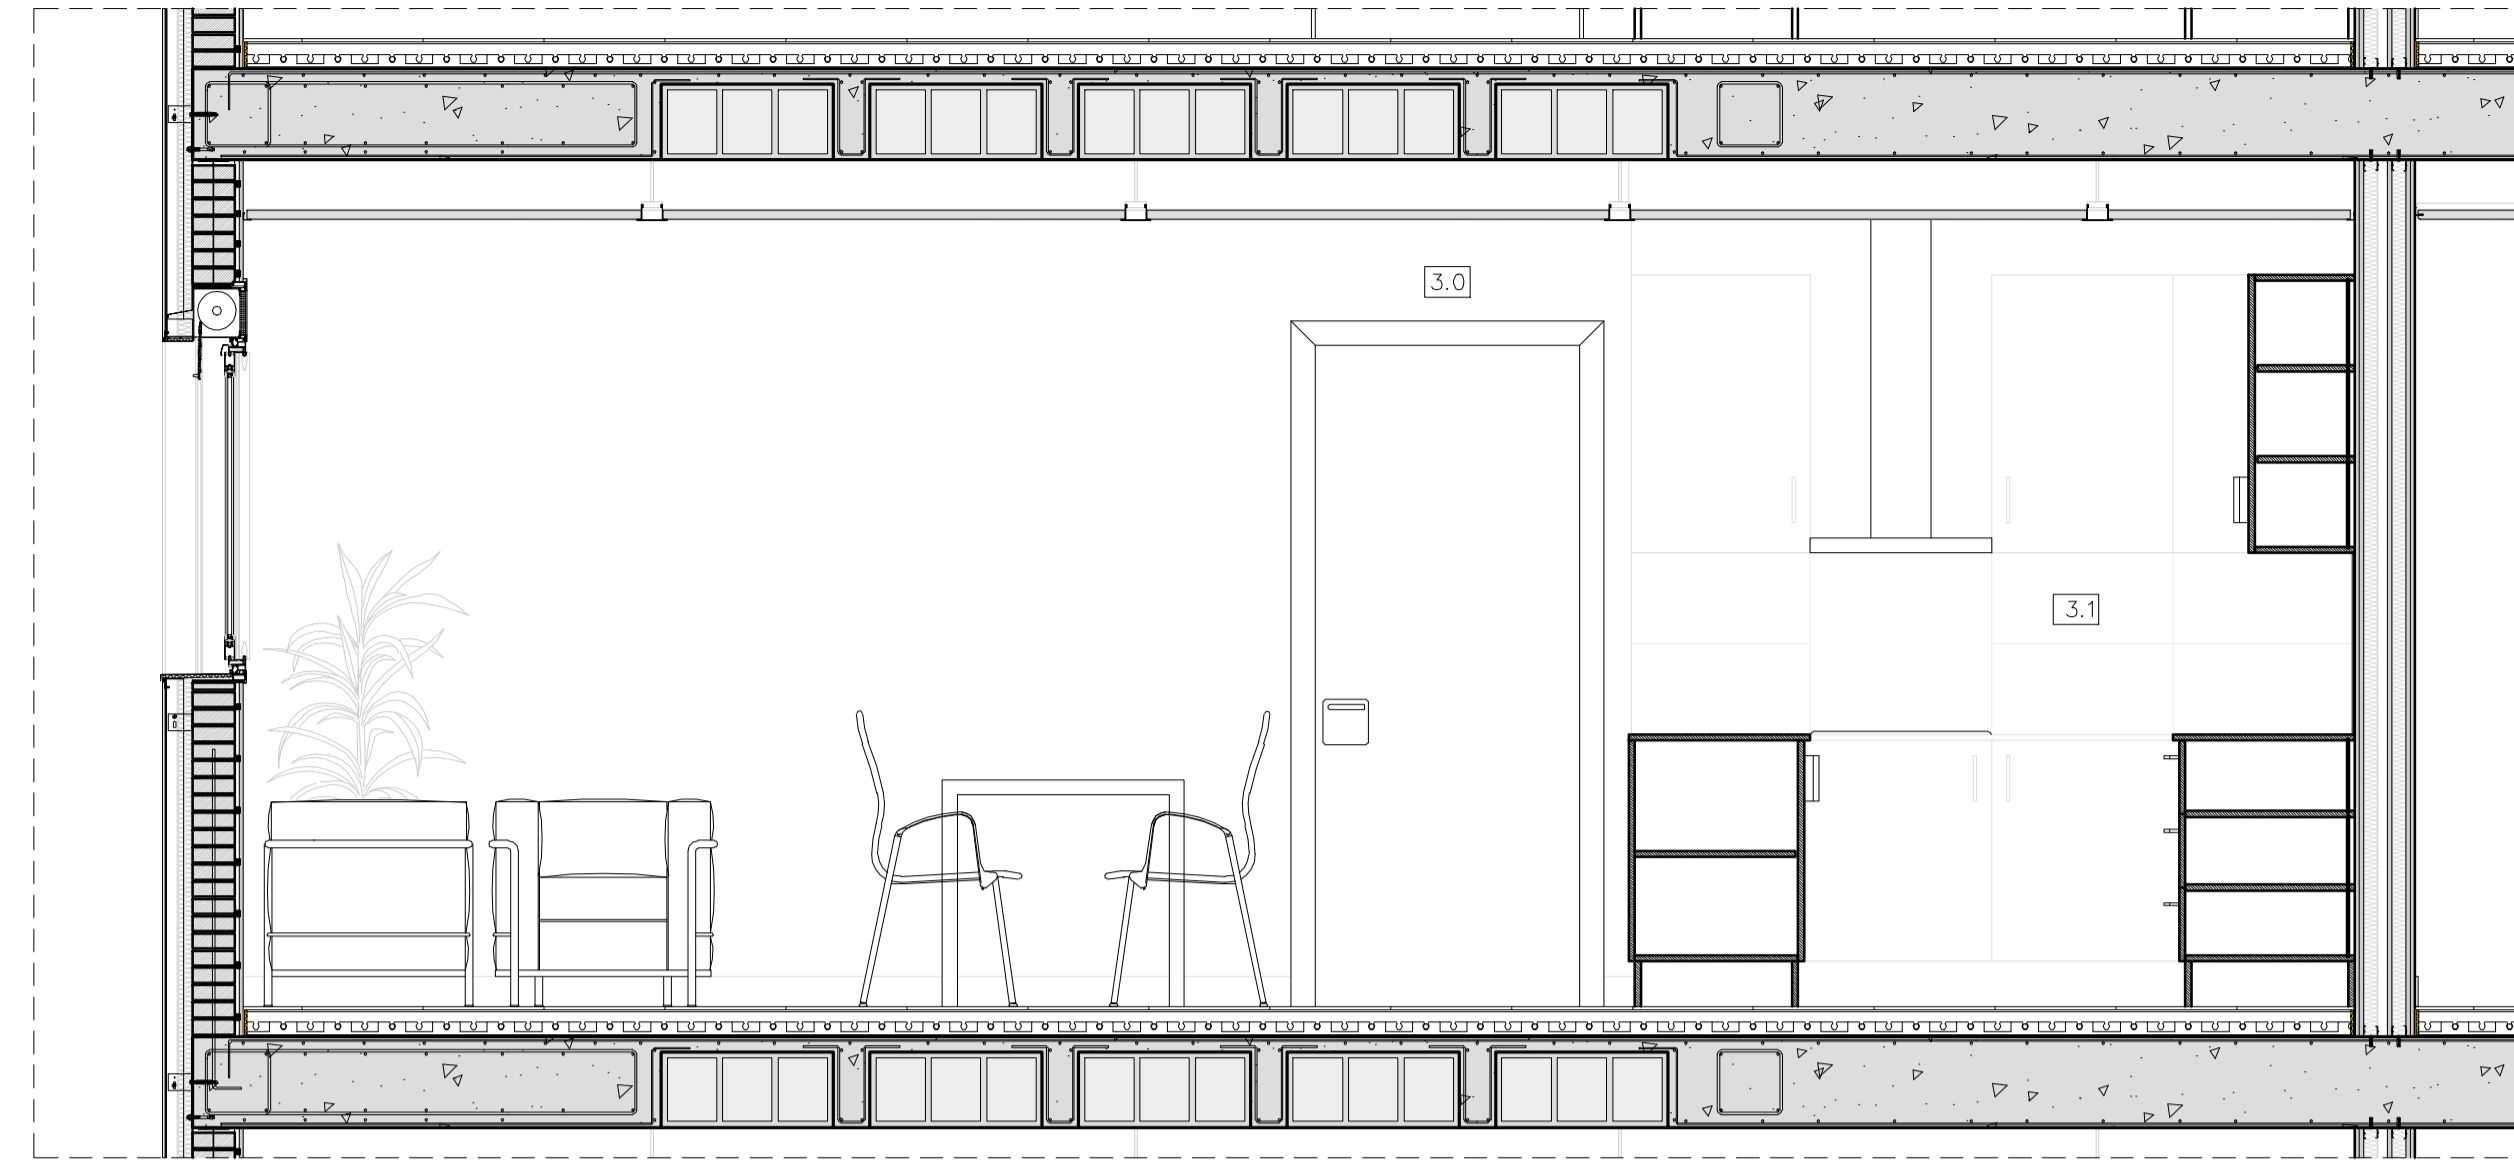


ALZADO A-A'

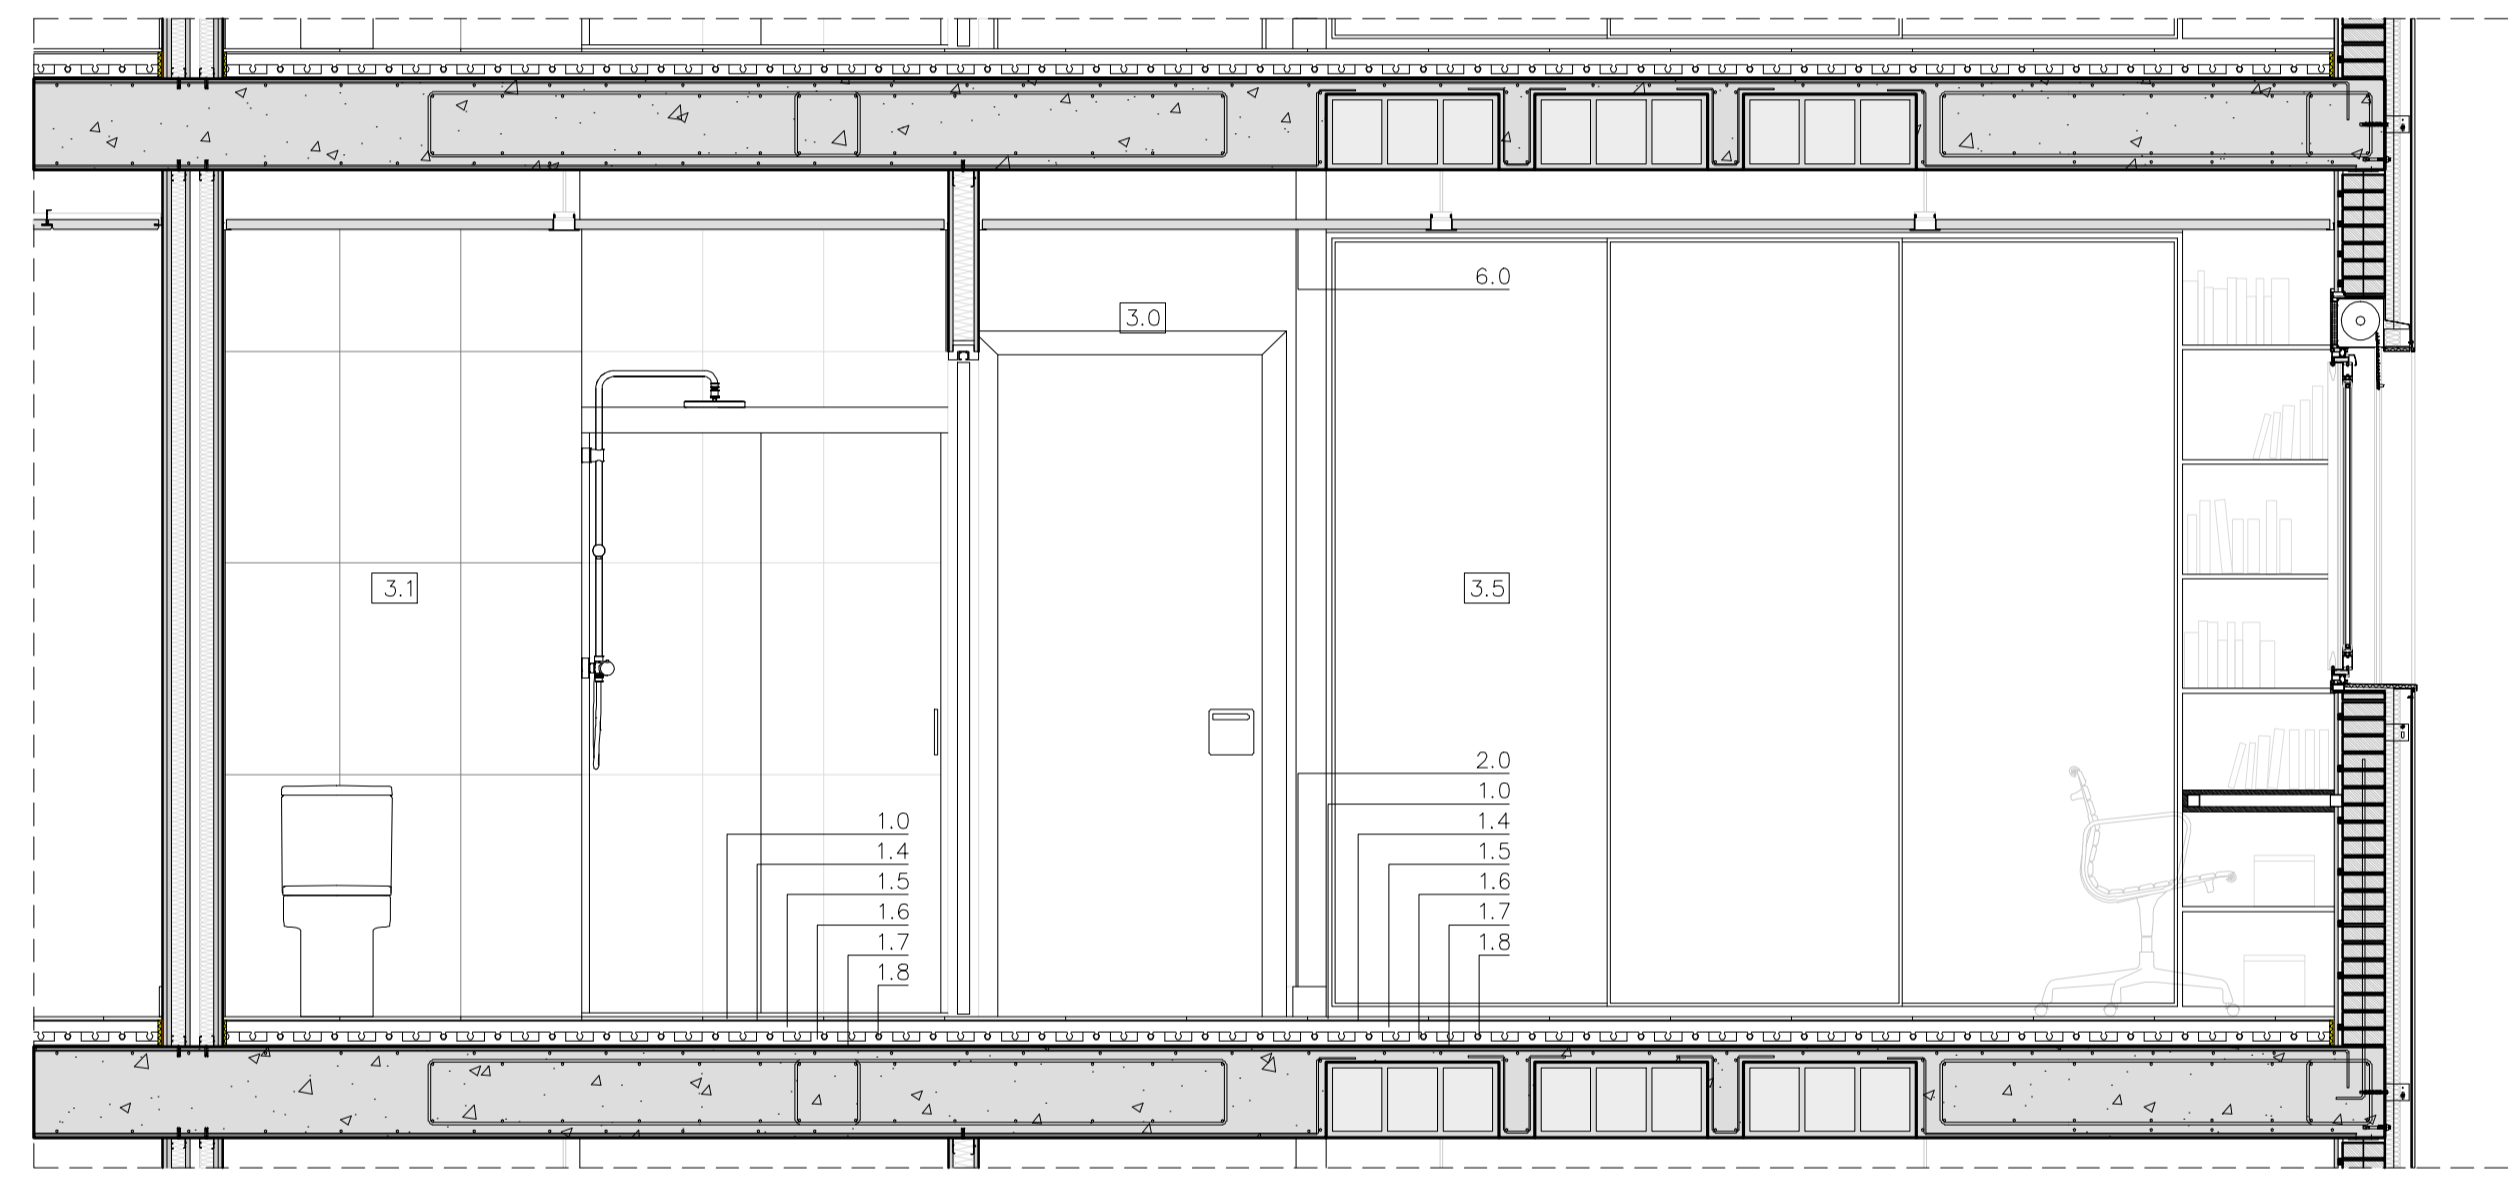

ALZADO B-B'

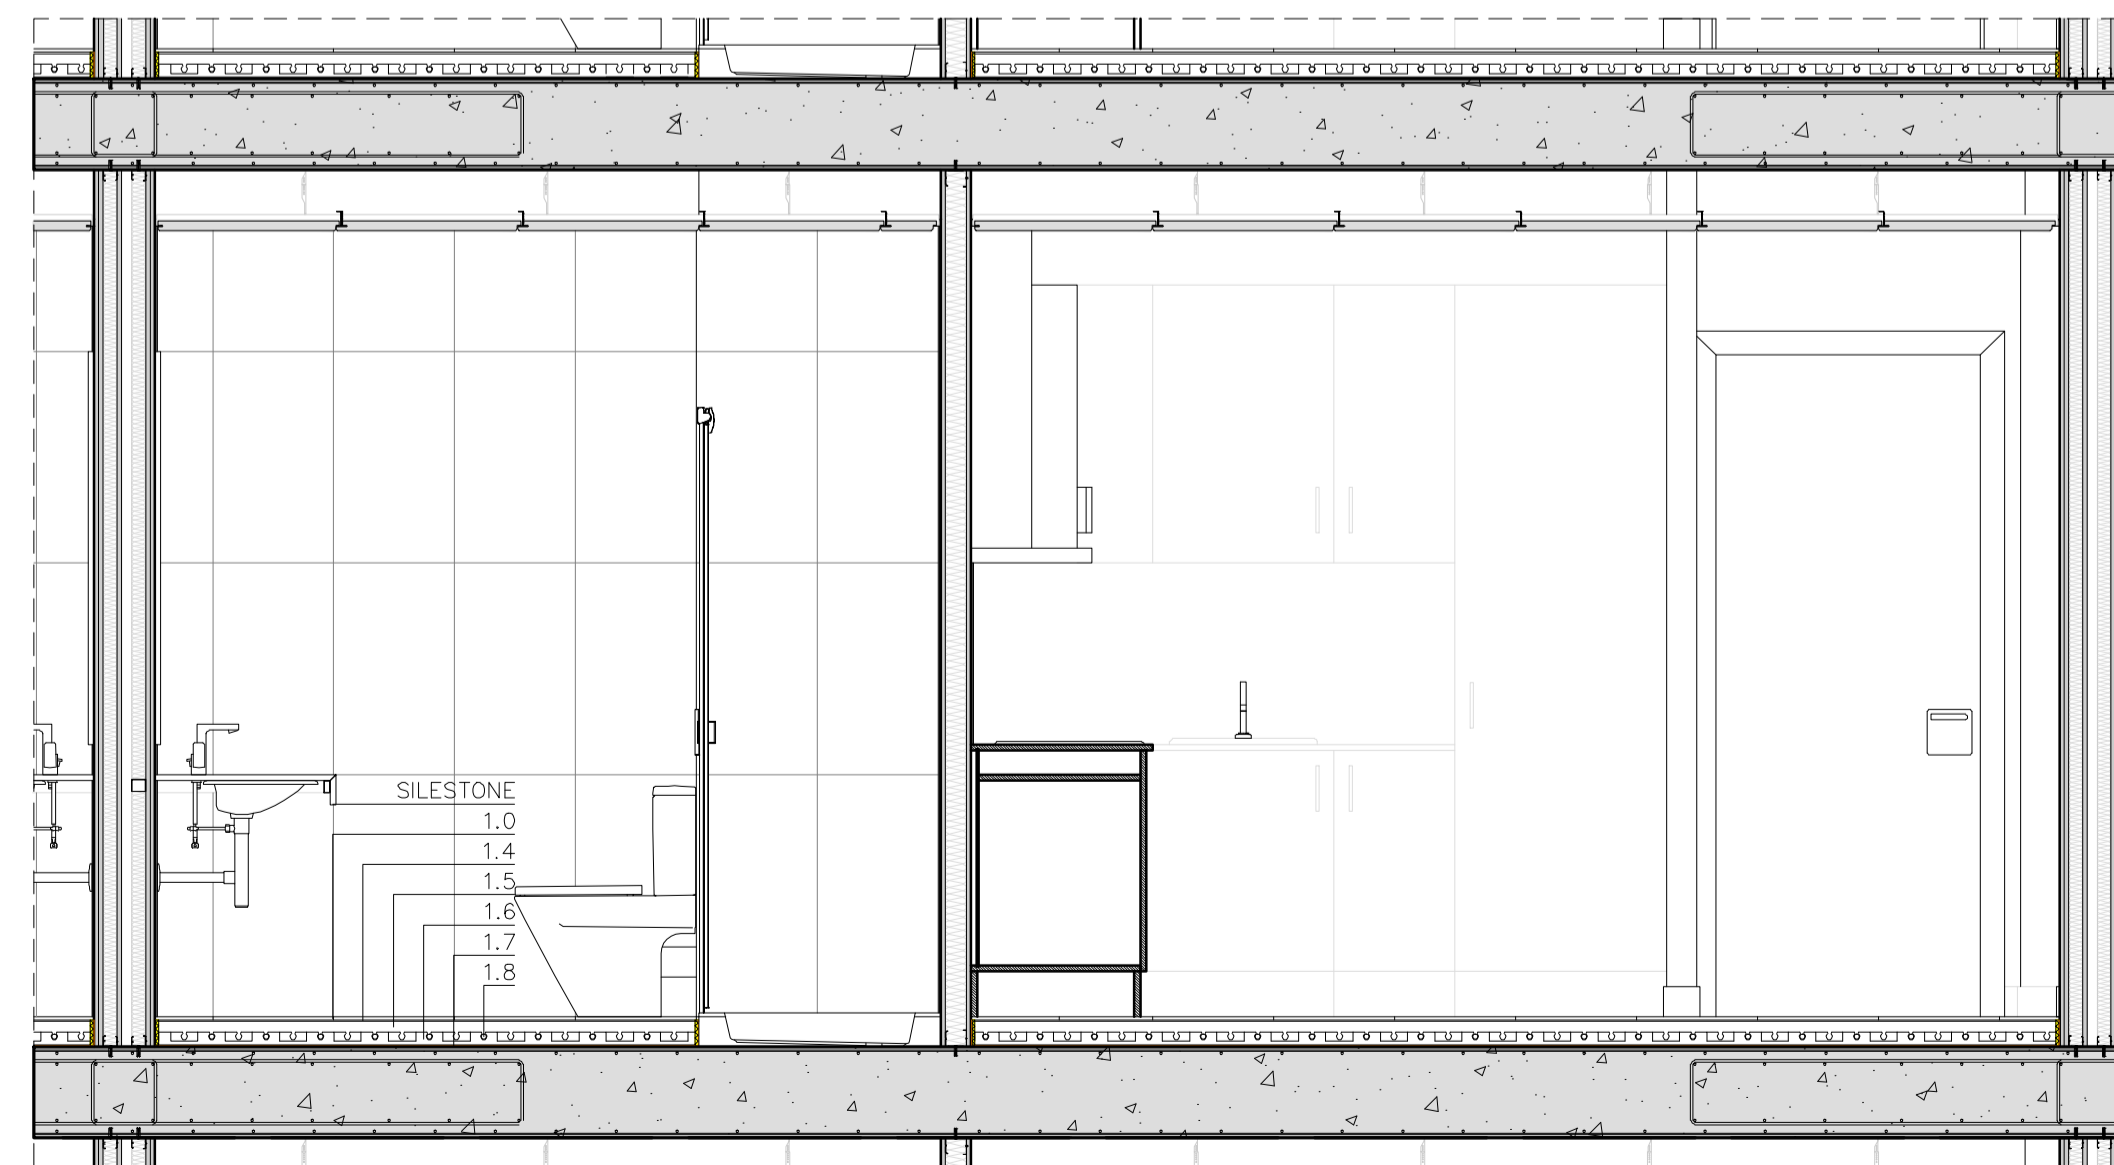

ALZADO D-D'

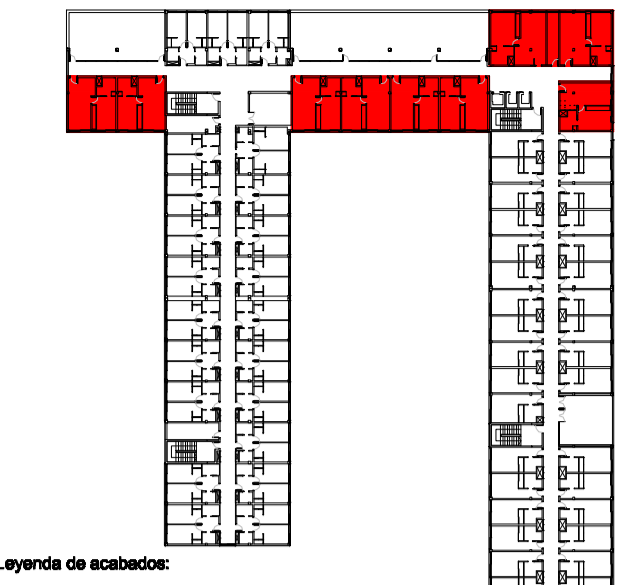

- Leyenda de acabados:**
- |   |   |   |
|---|---|---|
| 1 | 3 | 5 |
| 2 | 4 | 6 |
- 1.- PAVIMENTOS
  - 2.- Zócalos
  - 3.- Revestimientos de paredes
  - 4.- Pintura y Barnices
  - 5.- Revestimientos de techos
  - 6.- Falso techo
- 1.- PAVIMENTOS
    - 1.0.- Gres antideslizante, marca FloorGres, modelo Walks 1.0 Black.
    - 1.4.- Capa de cemento cola soporte de pavimento.
    - 1.5.- Capa de mortero.
    - 1.6.- Capa de aislante térmico (barrera antivapor).
    - 1.7.- Capa de aislamiento acústico preformado, soporte.
    - 1.8.- Red de Tubos, pavimento radiante.
  2. ZOCALOS
    - 2.0.- MDF color blanco.
  3. REVESTIMIENTOS DE PARETES
    - 3.0.- Enyesado, alisado a buena cara y pintado.
    - 3.1.- Gres, marca FloorGres, modelo StanTech Slim, StanWhite 2.0 120x60cm.
    - 3.2.- Ferrado con plancha de acero inoxidable AISI 304, de 1mm de grueso, acabado sin pulir, sobre apoyo de tablero de fibras de madera y resinas sintéticas de densidad mediana (DM) de 16mm de grueso.
    - 3.3.- Aplacado directo placa de cartón-yeso de 15mm pintado.
    - 3.4.- Muro de hormigón visto.
    - 3.5.- Tapaje
  4. PINTURAS Y BARNICES
    - 4.1.- Mate
  5. REVESTIMIENTO DE TECHOS
    - 5.0.- Enyesado, alisado a buena cara y pintado.
  6. CIELO-RASOS
    - 6.0.- Modular Acústica de lana de roca Blanca Lisa. 1500x600x30 mm. T2+Bandroster. Marca Rockfon Eklo dB40 D/AEX. Resistencia al fuego Euroclase A1 y Antihumedad.

**Inodoro Hall**

341625-0 Tingo completo con Juego de accesorios de baño descargo de 4.5/3.8cc

**Divertida**

327114-0 Lavabo de ancho a todo ancho con lavabos de 600 mm

**Mezclador monomando L90**

54401100 Mezclador para lavabos con manija M-90, diseño minimalista y moderno de aluminio anodado.

**Hall**

274076-0 Tira para el pomo y pomo antichoque. Empuñadura.

**Moat-T**

54519600 Columna de ducha con ducha batidora para ducha.

**Cocina (Horno y Vitrocerámica)**

Cocina Horno y Placa de vitrocerámica integrada Marco Boly modelo 3CVB463BT

**Grifería para cocina**

Mezclador para lavabos con manija M-90, diseño minimalista y moderno de aluminio anodado.

**Frigorífico**

Frigorífico combinado integrado en armario cocina, clase de eficiencia energética A+ Marco Boly modelo EAN: 42420061946.55

**Campana**

Campana extractora Acero Inoxidable Marco Boly Modelo EAN: 4242006204266 Ancho 60 cm

**Fusion L2-E**

Aluminio 2000 Anodado. Múltiples colores. Perfil Anillo T. Sistema conector con 1 anillo en la pared.

**Serie P**

Fragmentos de acero inoxidable. Serie Copo. Anillo de cierre de acero. Para instalación en anchos de 600 mm de ancho y profundidad de 60 mm de ancho. Incluye el Anillo para el anillo. Se suministra con el anillo de ancho 50 mm. Sección con perfil y orificios de perfil predefinidos.

67611605 100x100 Frigorifero para instalación en muebles de 100 mm de largo.

Capítulos en la Memoria descriptiva  
MC 2 Sistema estructural  
MC 4 Sistemas de compartimentación y acabados interiores  
MC 5 Equipamiento

**RESIDENCIA DE ESTUDIANTES 22@**  
Sancho de Ávila 154, 08018. BCN

**JOSÉ GIOVANI ACEVEDO ALEMÁN**  
Escuela Técnica Superior de Arquitectura del Vallés - ETSAV  
Sant Cugat del Vallés - Febrero 2012

0 1 2 3 4 5 6 7 8  
Escala  
A1: 1/25  
A3: 1/50

**CONSTRUCCIÓN**  
DETALLE TIPOLOGÍA 3

**C20**