




P1  
Especiament de bigues  
Formigó: HA-25, Yc=1.5  
Acer: B 500 S, Ys=1.15

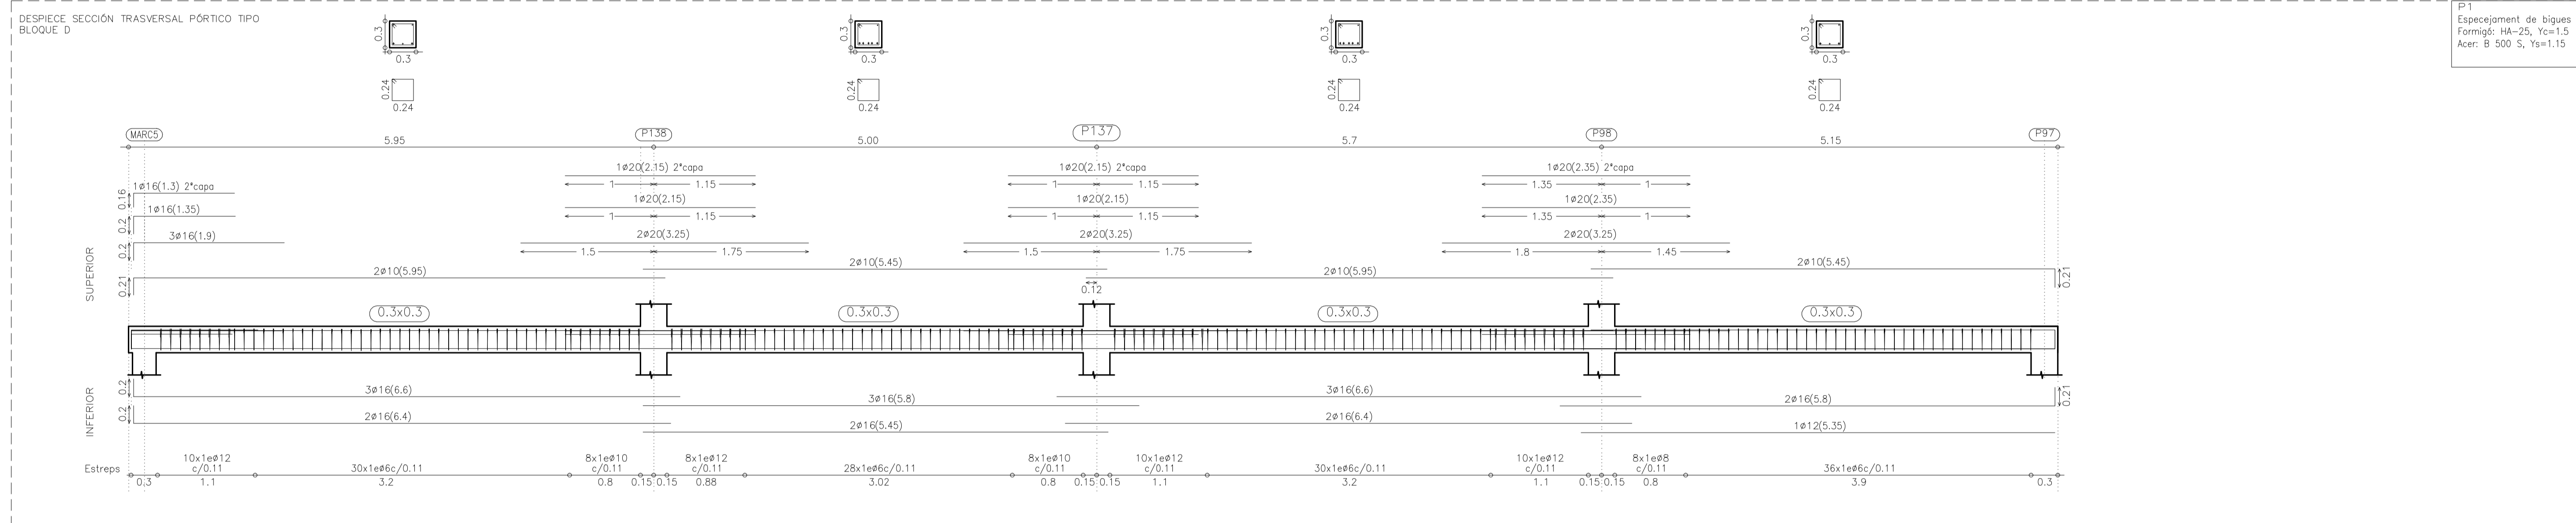

P1  
Especiament de bigues  
Formigó: HA-25, Yc=1.5  
Acer: B 500 S, Ys=1.15

	P97=P103 P105	P100	P101=P99	P102	P106=P98	P128=P136 P134=P132	P129	P131=P104	P133	P135	P137	P138	MARC1	MARC2	MARC3	MARC4	MARC5
Planta 3																	
Planta 2																	
Planta 1																	
Planta Baja																	
Planta Cimentación																	

CUADRO DE PILARES BLOQUE D

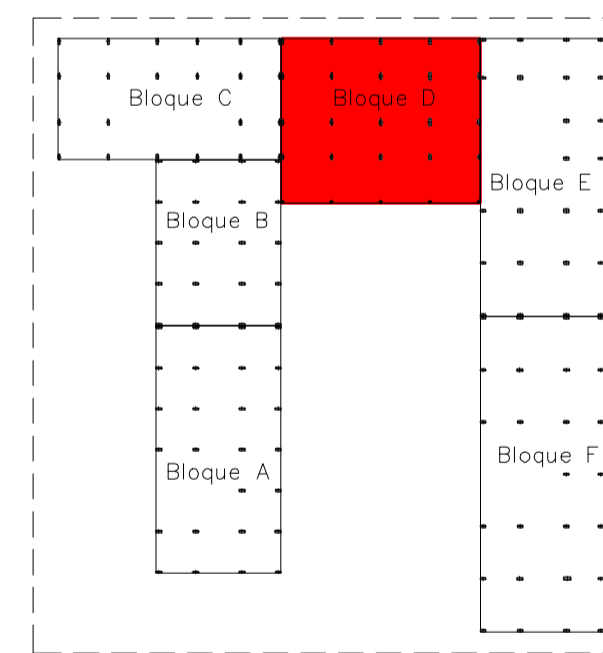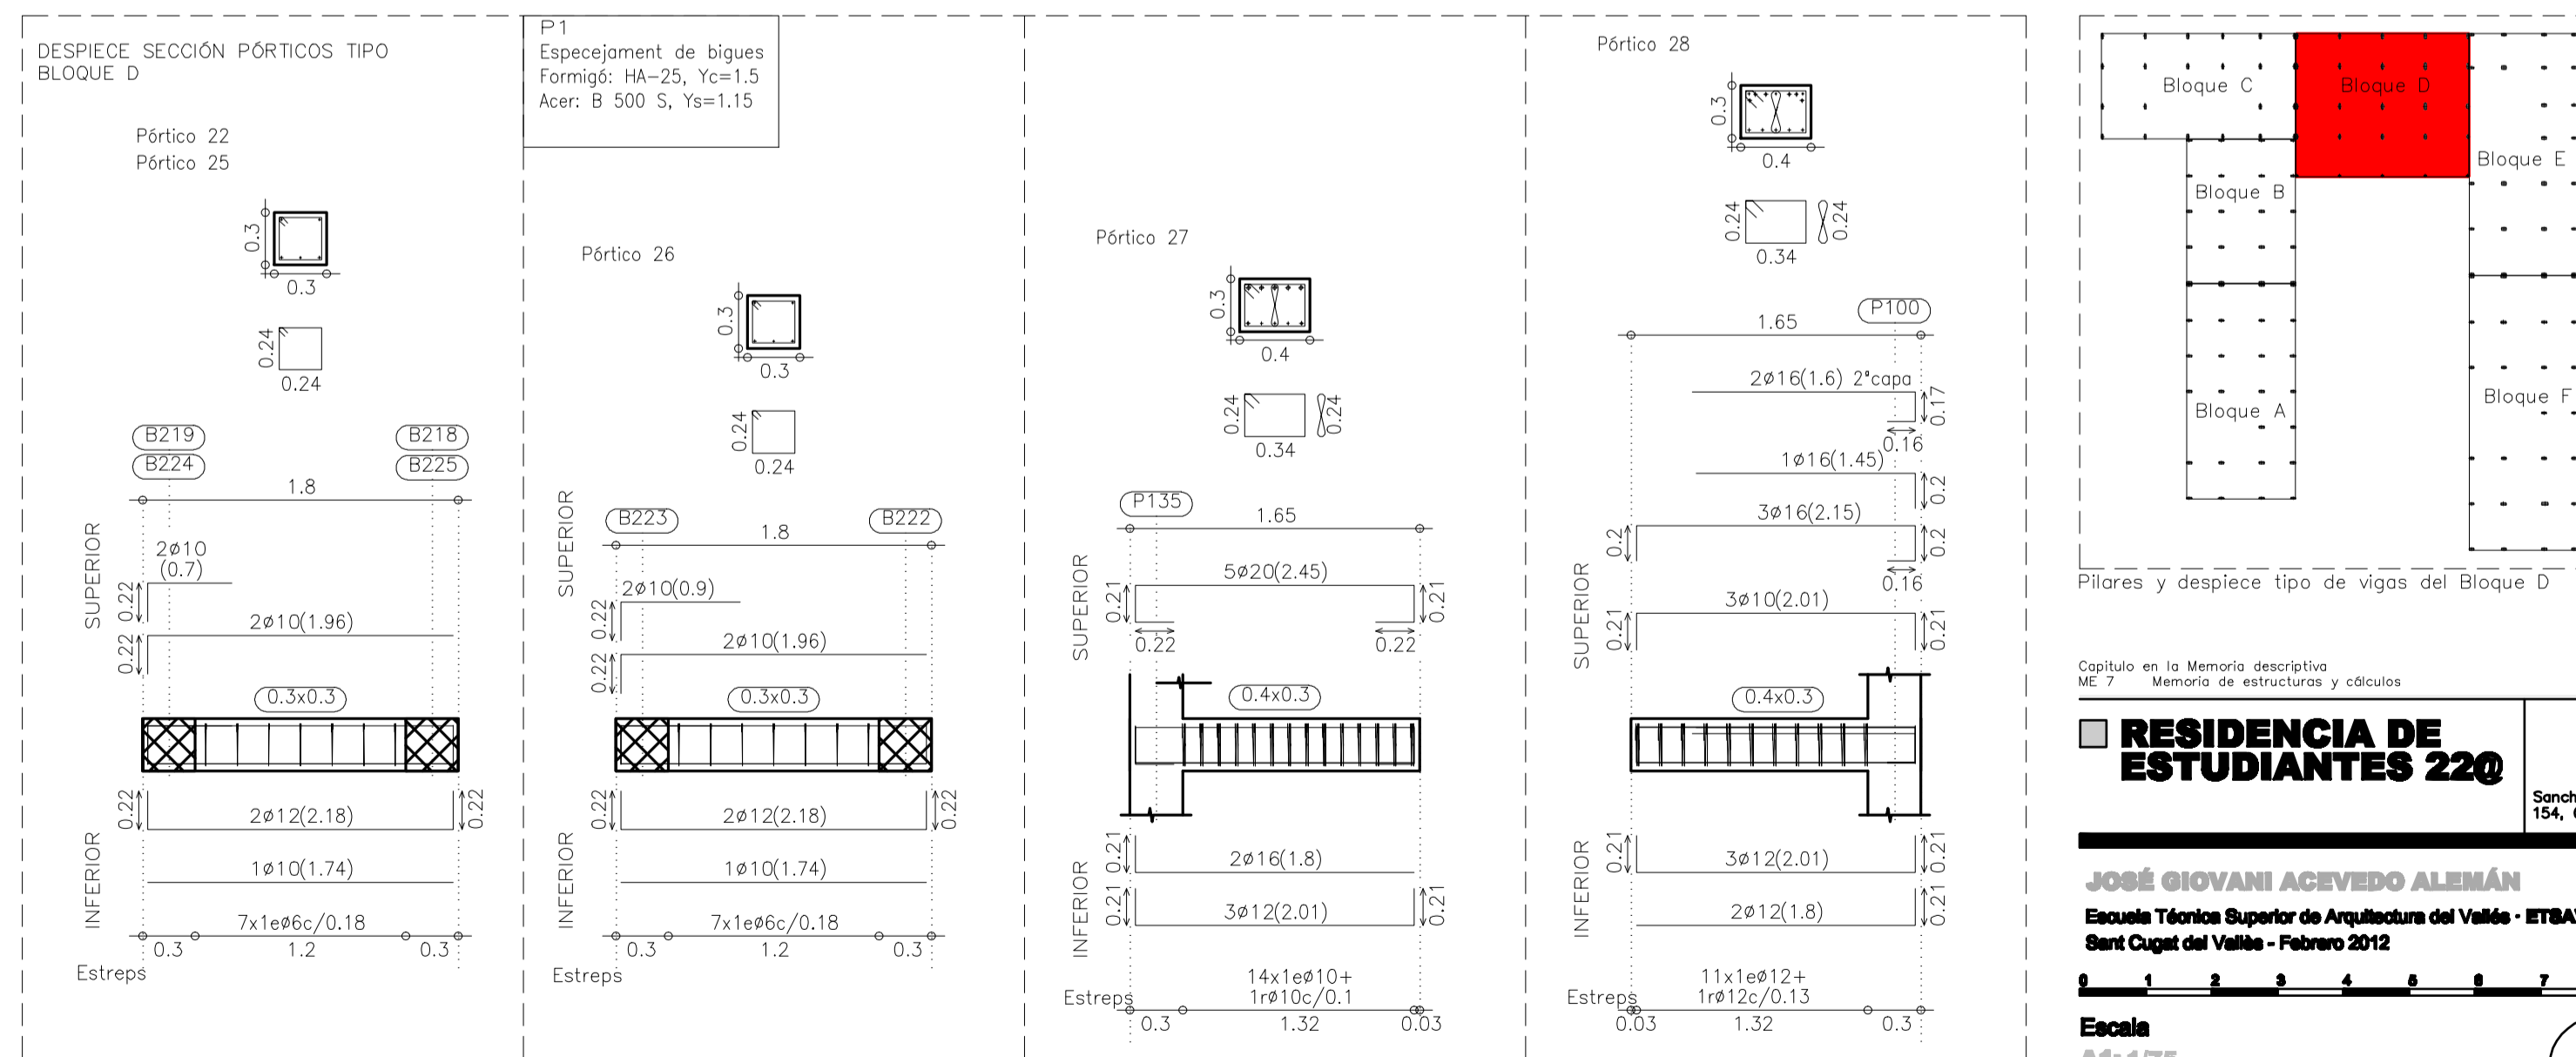

Pilares y despiece tipo de vigas del Bloque D

Capítulo en la Memoria descriptiva y cálculos  
ME 7 Memoria de estructuras y cálculos

**RESIDENCIA DE ESTUDIANTES 220**  
Sancho de Avila 154, 08018, BCN

JOSÉ GIOVANI ACEVEDO ALEMÁN  
Escuela Técnica Superior de Arquitectura del Vallés - ETSAV  
Bert Cugat del Vallés - Febrero 2012

Escala  
A1: 1/75  
A3: 1/150

**ESTRUCTURA**  
DESPIECE DE PÓRICOS Y CUADRO DE PILARES