


PLANTA PIS PRIMER

SUPERFÍCIES:

SUPERFÍCIE CIRCULACIONS: 590,00m²
 SUPERFÍCIE ZONES INTERNES: 105,00m²
 SUPERFÍCIE HABITACIONS: 1.170,00m²
 TOTAL SUPERFÍCIE PP1: 1.865,00m²
 SUPERFÍCIE EXTERIOR PP1: 430,00m²

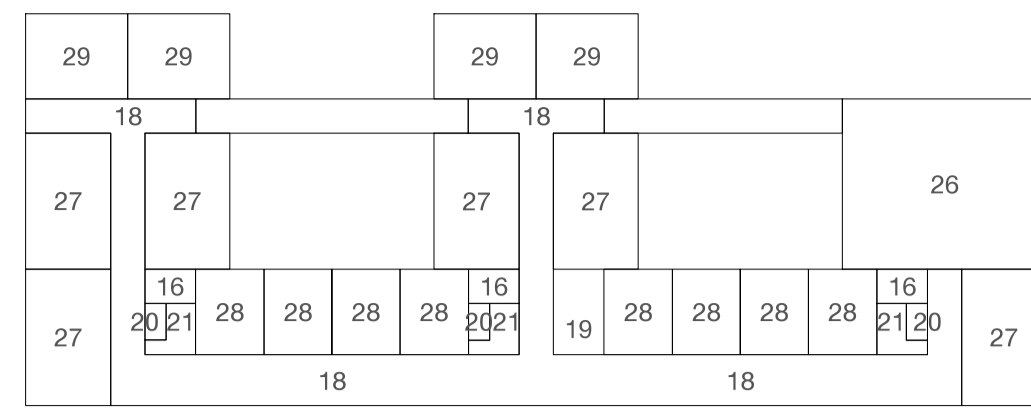

LLEGGENDA

- 16-OFFICE-MAGATZEM
- 19- NUCLI ASCENSORS I ESCALA CLIENTS
- 20-NUCLI ASCENSOR/MUNTACÀRREGUES INTERN I INSTAL·LACIONS
- 21-ESCALES PROTEGIDES
- 22-PUNT INFORMACIÓ TURÍSTICA
- 23 MAGATZEM
- 24-BAR
- 25-SERVEIS
- 26-TERRASSA I PISCINA
- 27-APARTAMENT
- 28-HABITACIÓ DOBLE
- 29-HABITACIÓ DOBLE ESPECIAL



PLANTA PIS PRIMER | ARQUITECTURA | ESCALA 1/200 A2

