


PLANTA FONAMENTS
PILARS PLANTA BAIXA



REPLANTEIG FONAMENTS
PILARS PLANTA BAIXA

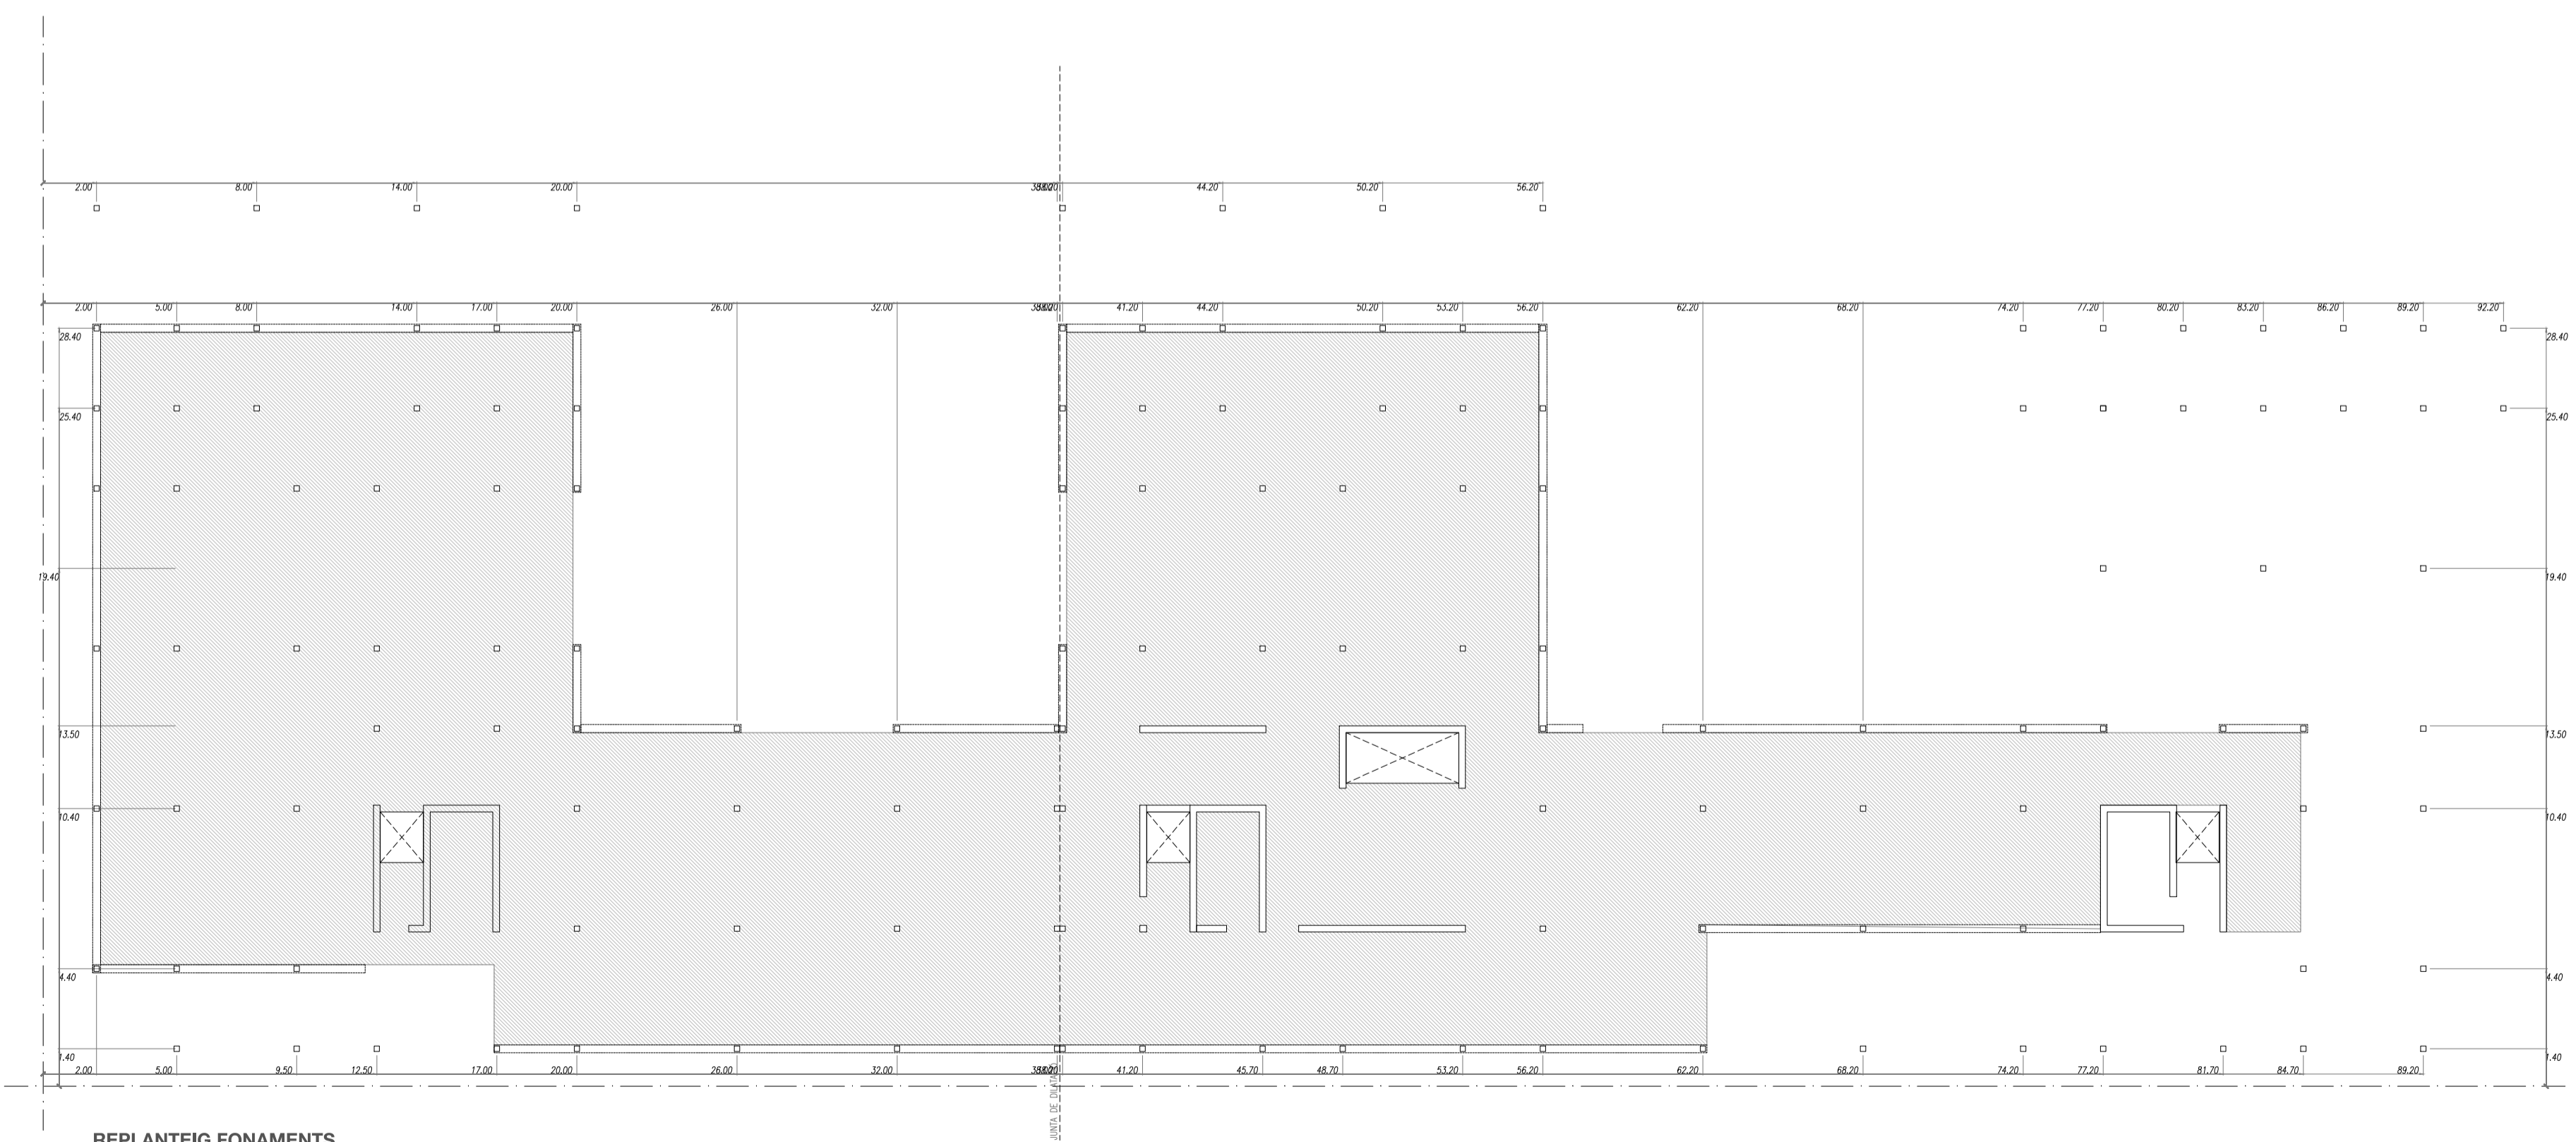