


ESQUEMES XARXA SANEJAMENT


LLEGENDA SANEJAMENT

-  EMBORNAL AIGUA PLUVIAL
-  BAIXANT AIGUA PLUVIAL
-  DERIVACIÓ PENJADA AIGUA PLUVIAL
-  COL·LECTOR PENJAT AIGUA PLUVIAL
-  EMBORNAL AIGÜES NEGRES
-  BAIXANT AIGÜES NEGRES
-  DERIVACIÓ PENJADA AIGÜES NEGRES
-  COL·LECTOR PENJAT AIGÜES NEGRES

PLANTA BAIXA

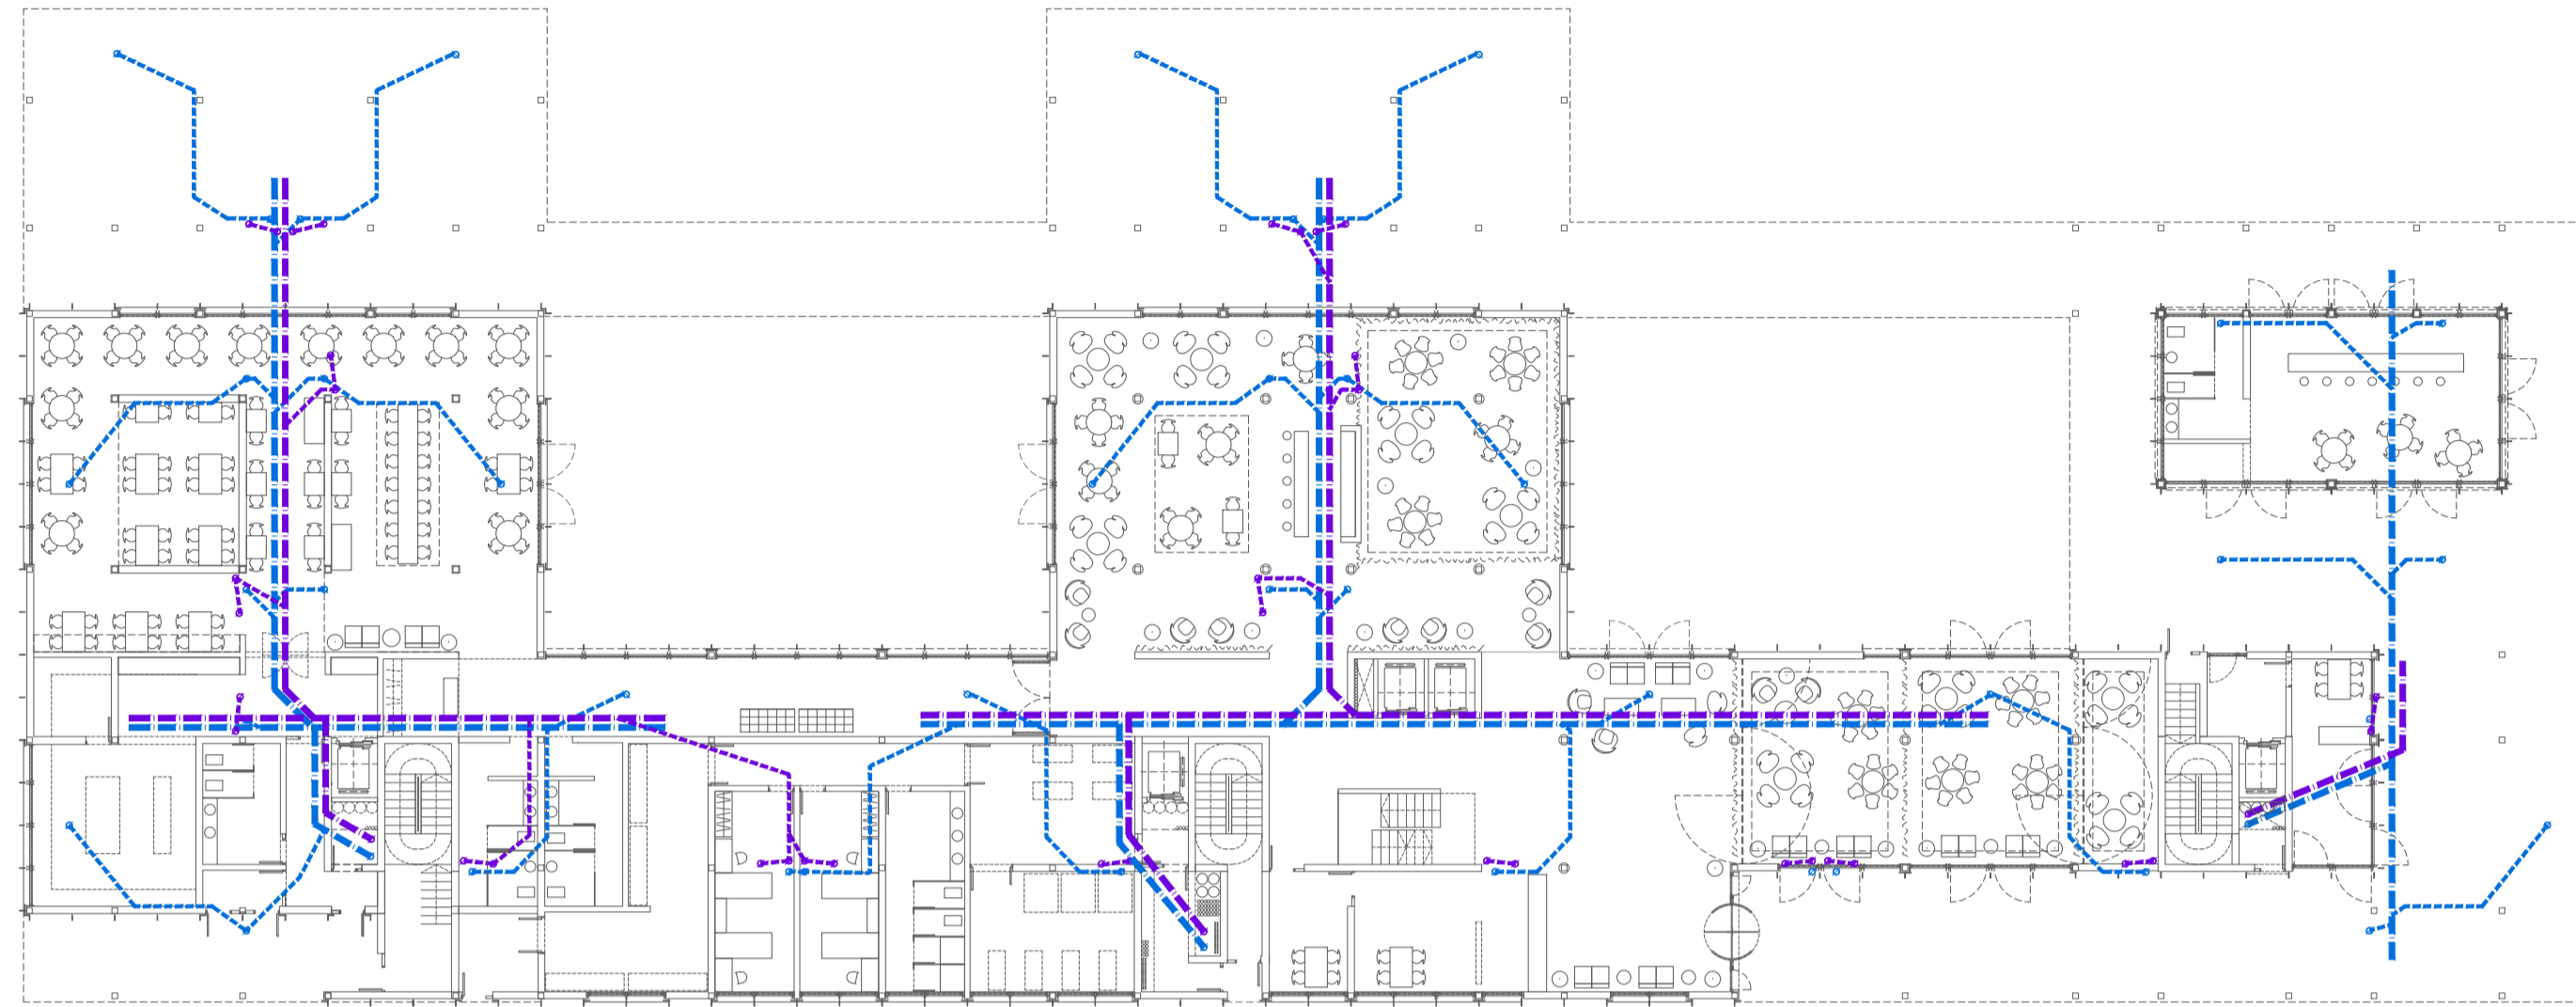

PLANTA PIS SEGON

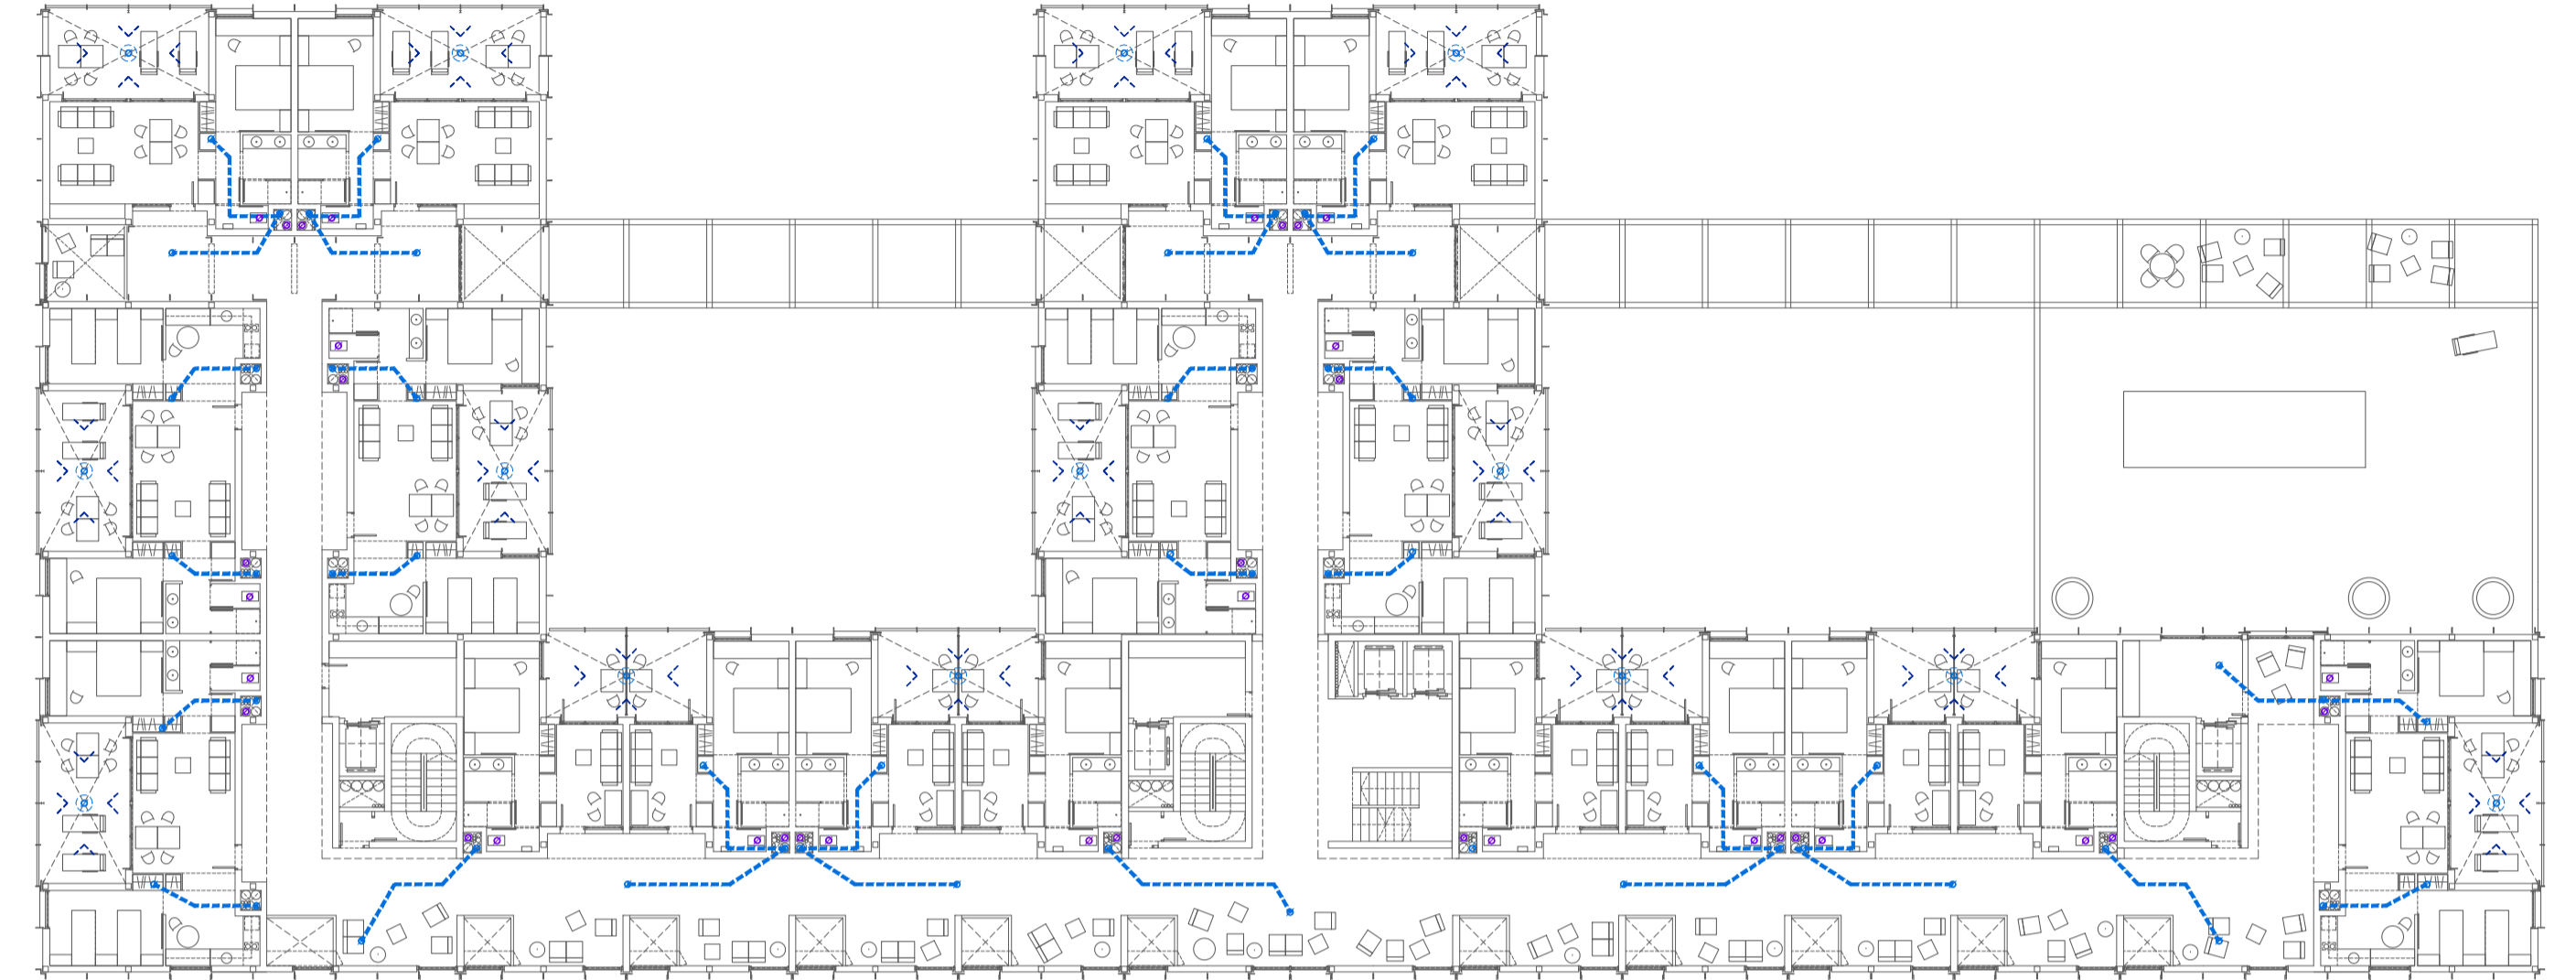

PLANTA PIS PRIMER



PLANTA COBERTA

