


ESQUEMES XARXA FONTANERIA


LLEGENDA FONTANERIA I ACS

- DERIVACIÓ INDIVIDUAL AIGUA
- DERIVACIÓ GENERAL AIGUA
- MONTANT GENERAL AIGUA
- DERIVACIÓ INDIVIDUAL AIGUA CALENTA SANITARIA
- DERIVACIÓ GENERAL AIGUA CALENTA SANITARIA
- MONTANT GENERAL AIGUA CALENTA SANITARIA


PLANTA BAIXA

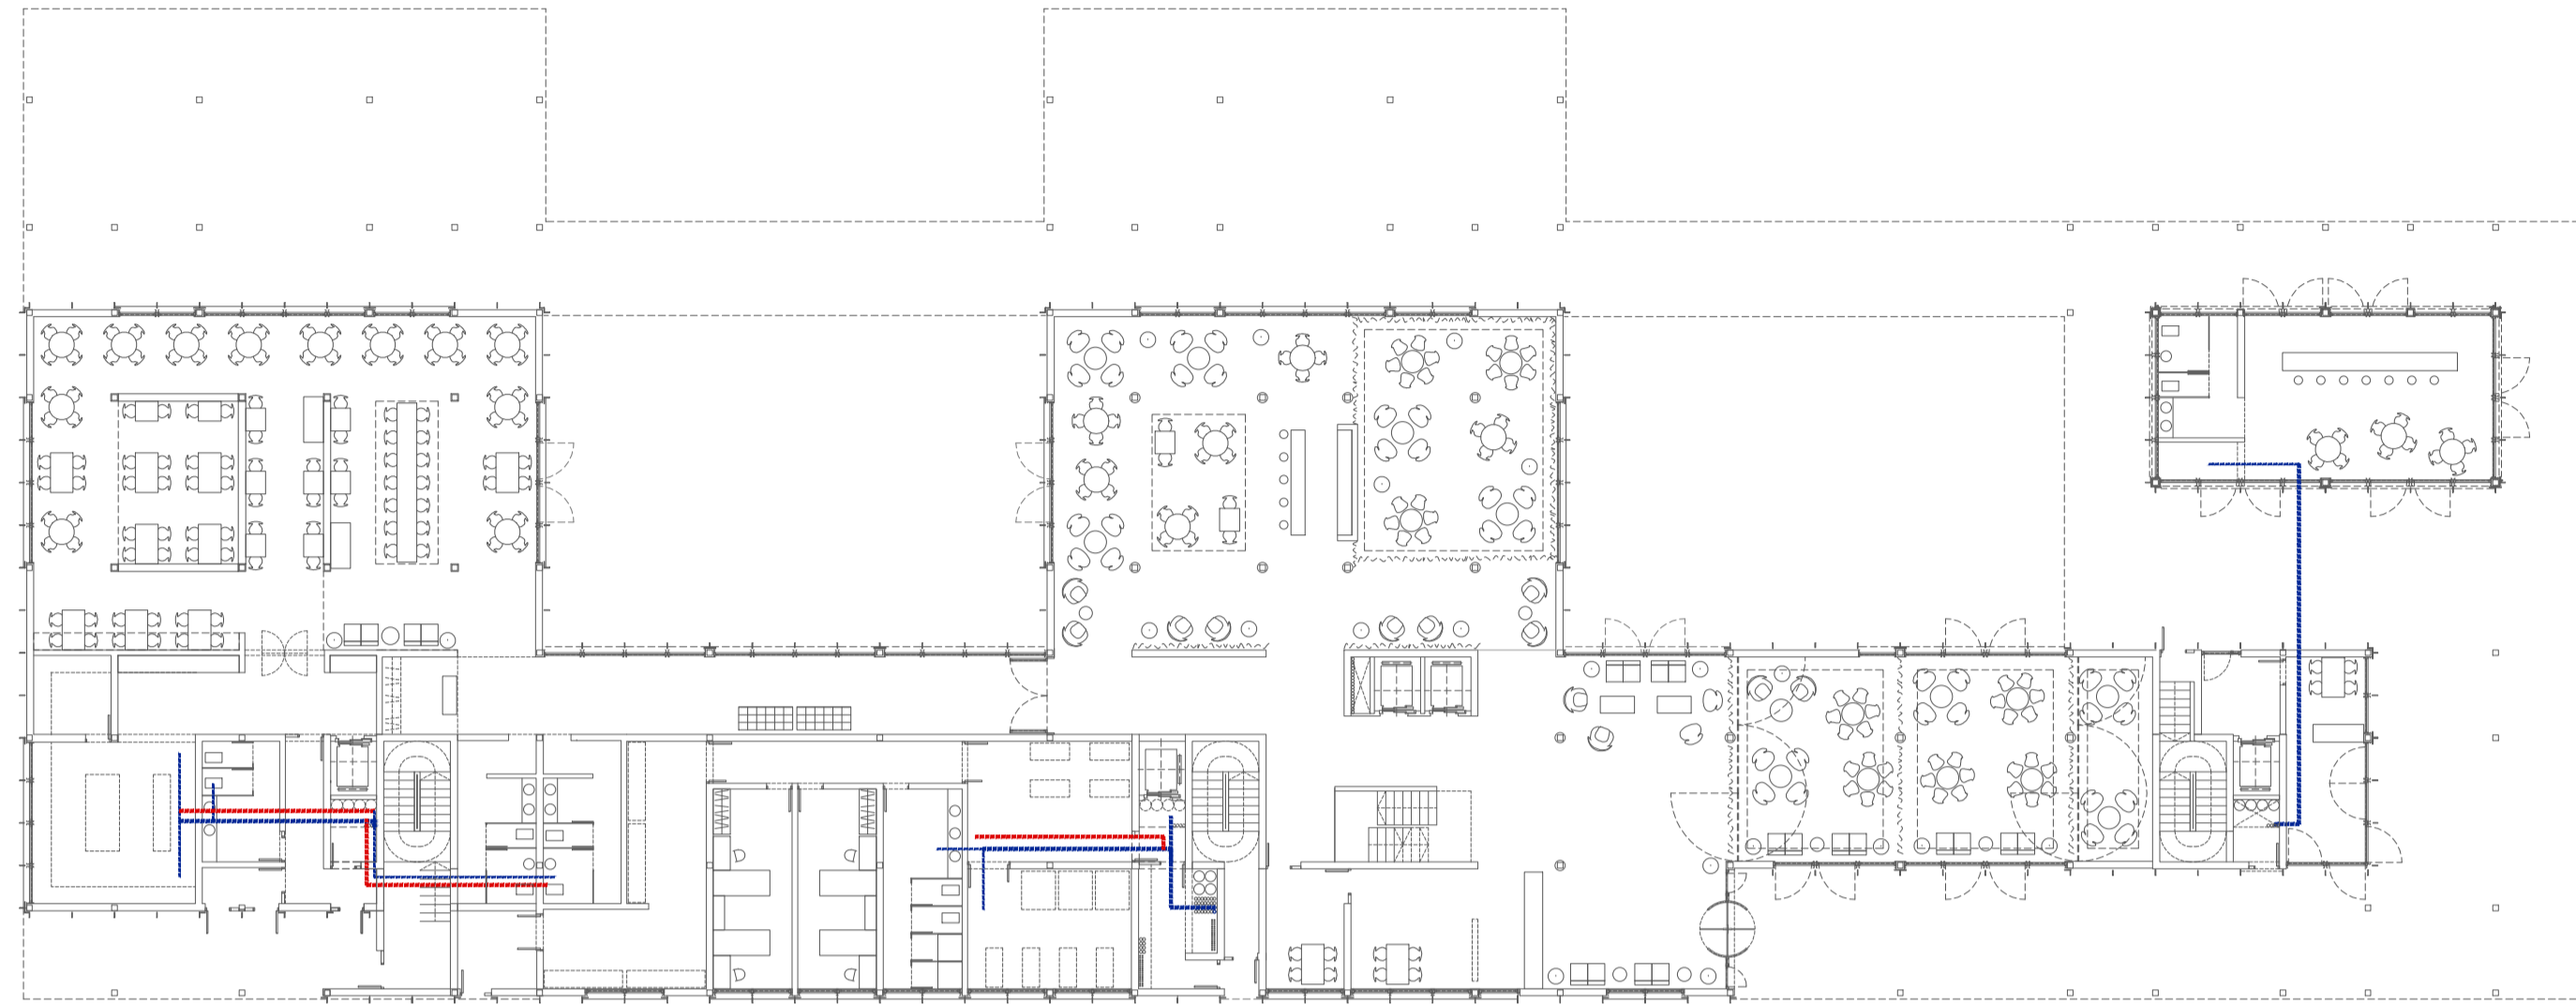

PLANTA PIS SEGON

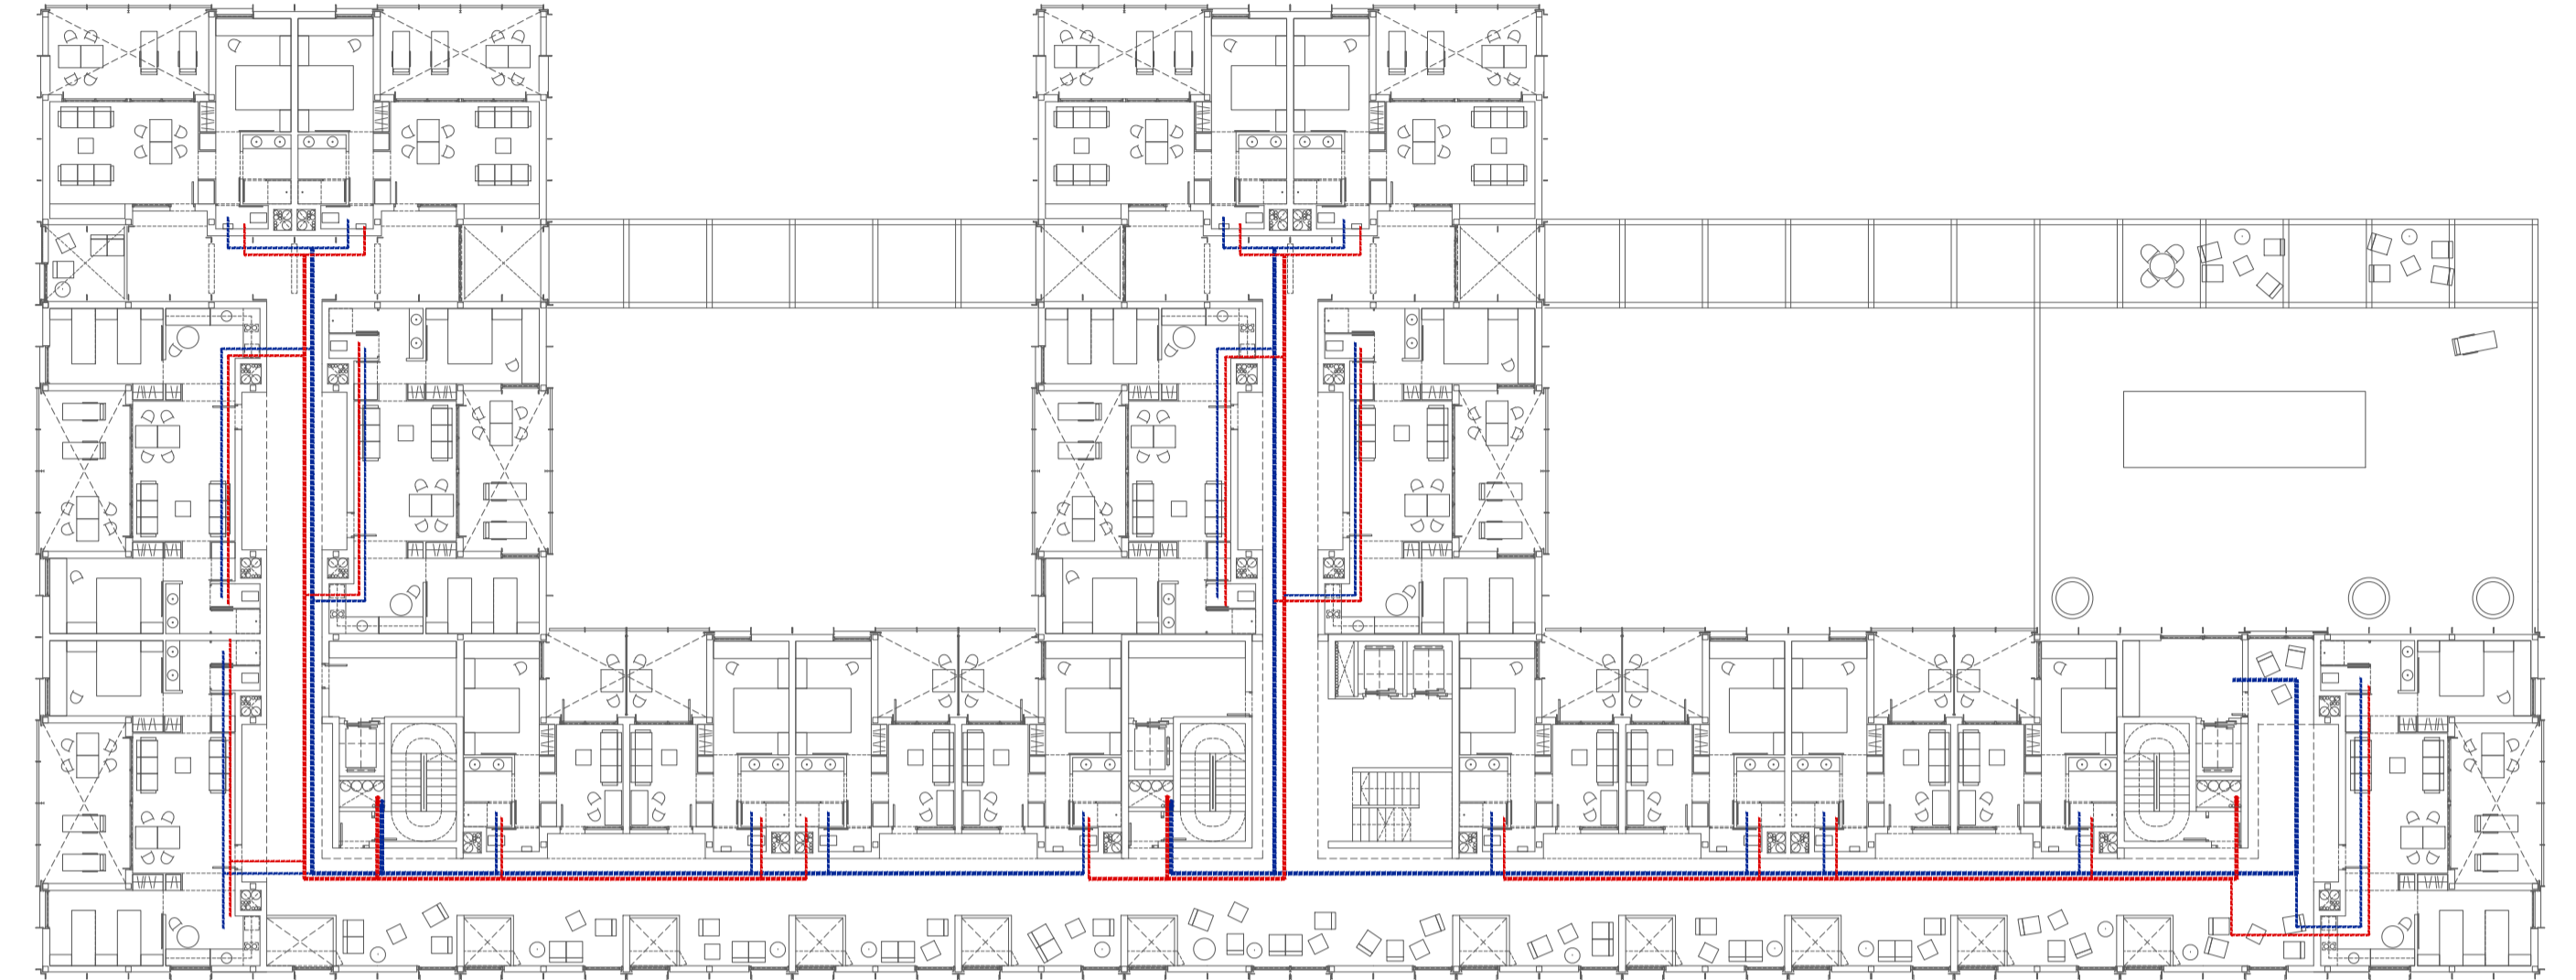

PLANTA PIS PRIMER

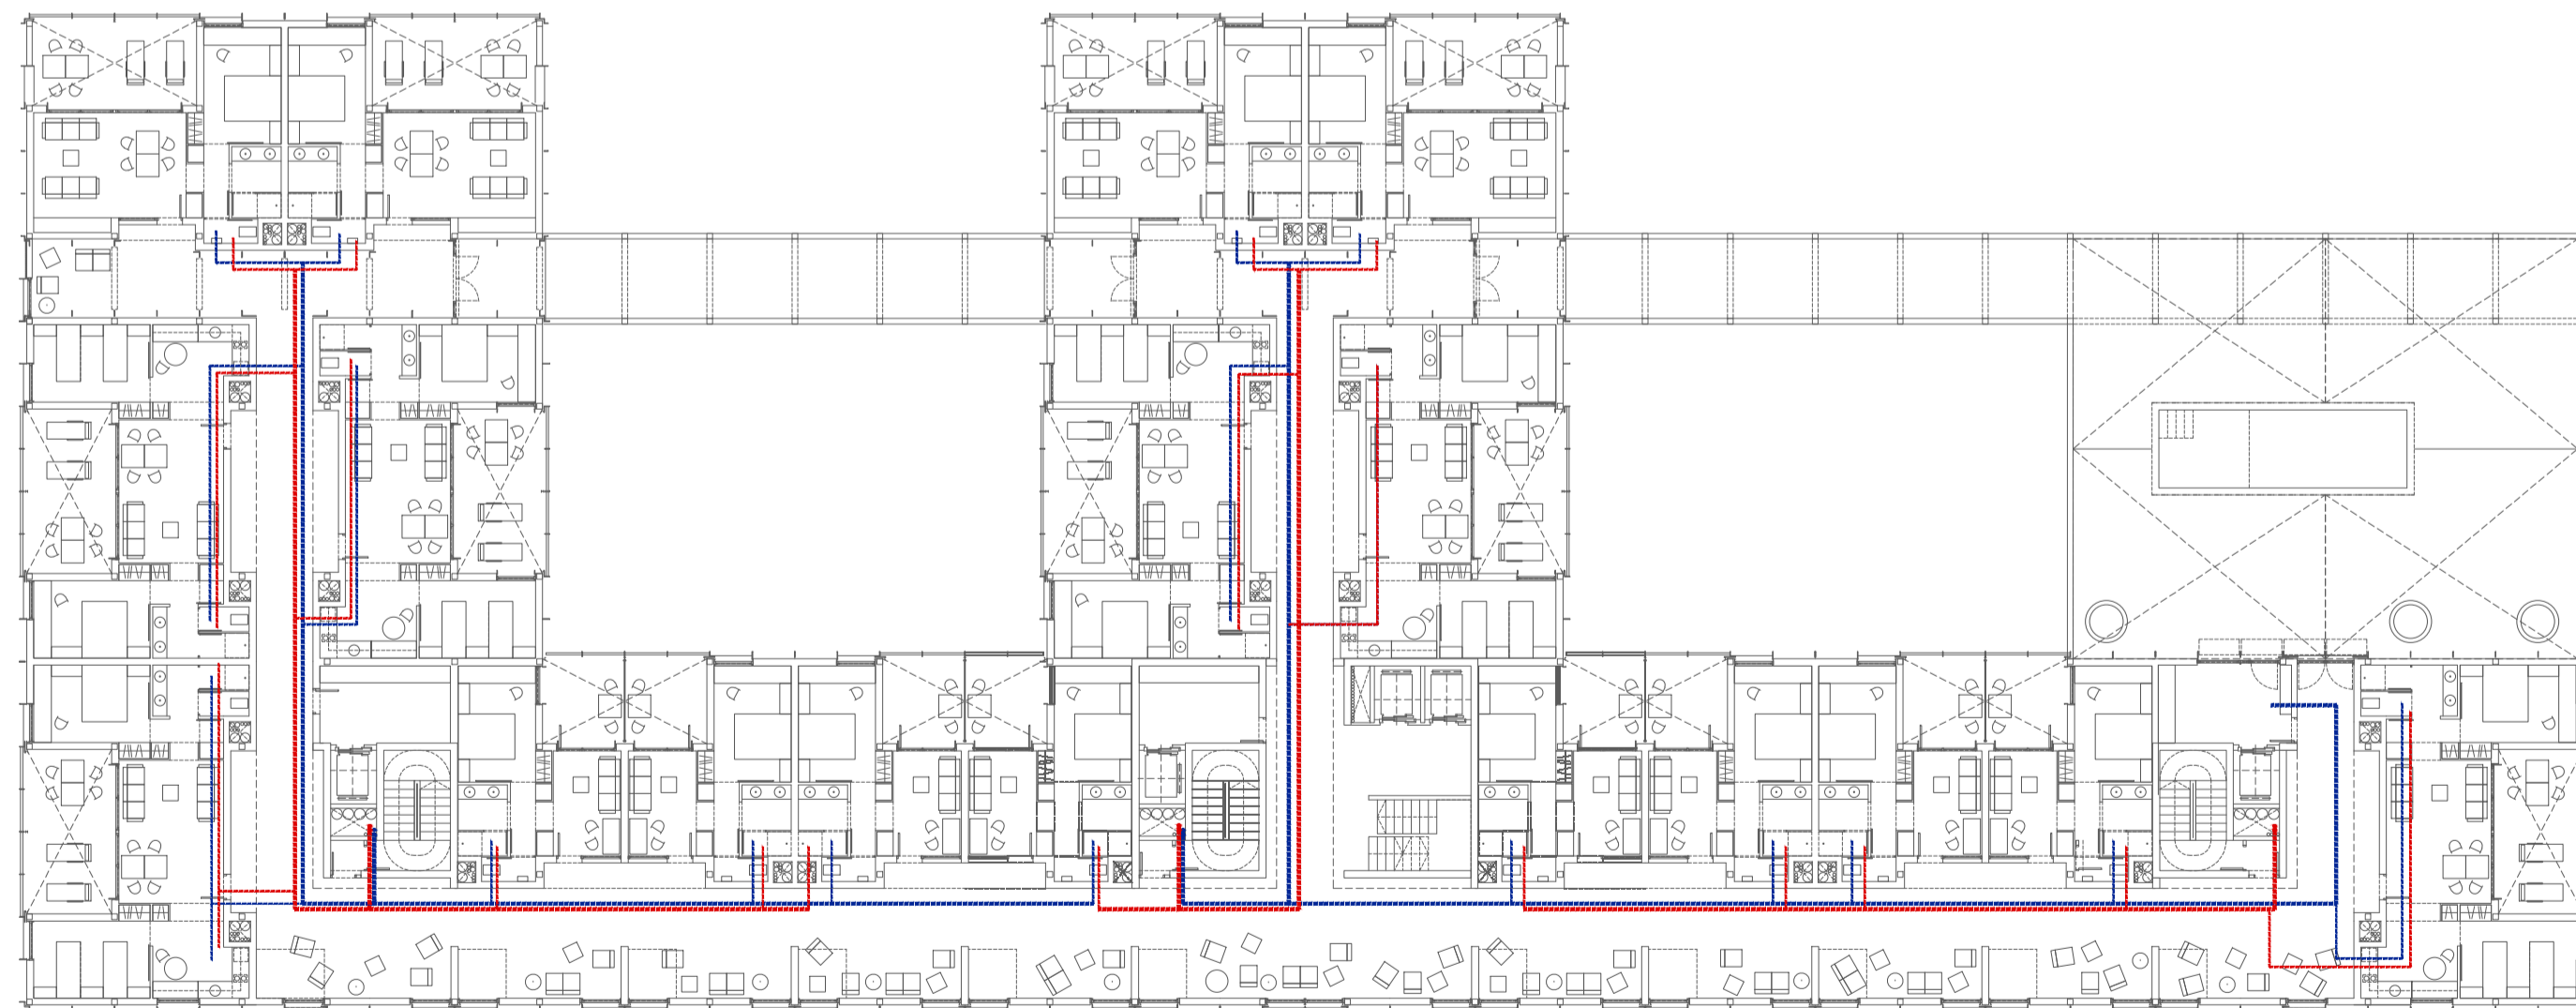

PLANTA COBERTA

