


ESQUEMES XARXA GENERAL ELECTRICITAT I TELECOMUNICACIONS


LLEGENDA ELECTRICITAT I TELECOMUNICACIONS

- CONDUCTE INDIVIDUAL ELECTRICITAT I TELECOMUNICACIONS
- CONDUCTE GENERAL ELECTRICITAT I TELECOMUNICACIONS

PLANTA BAIXA

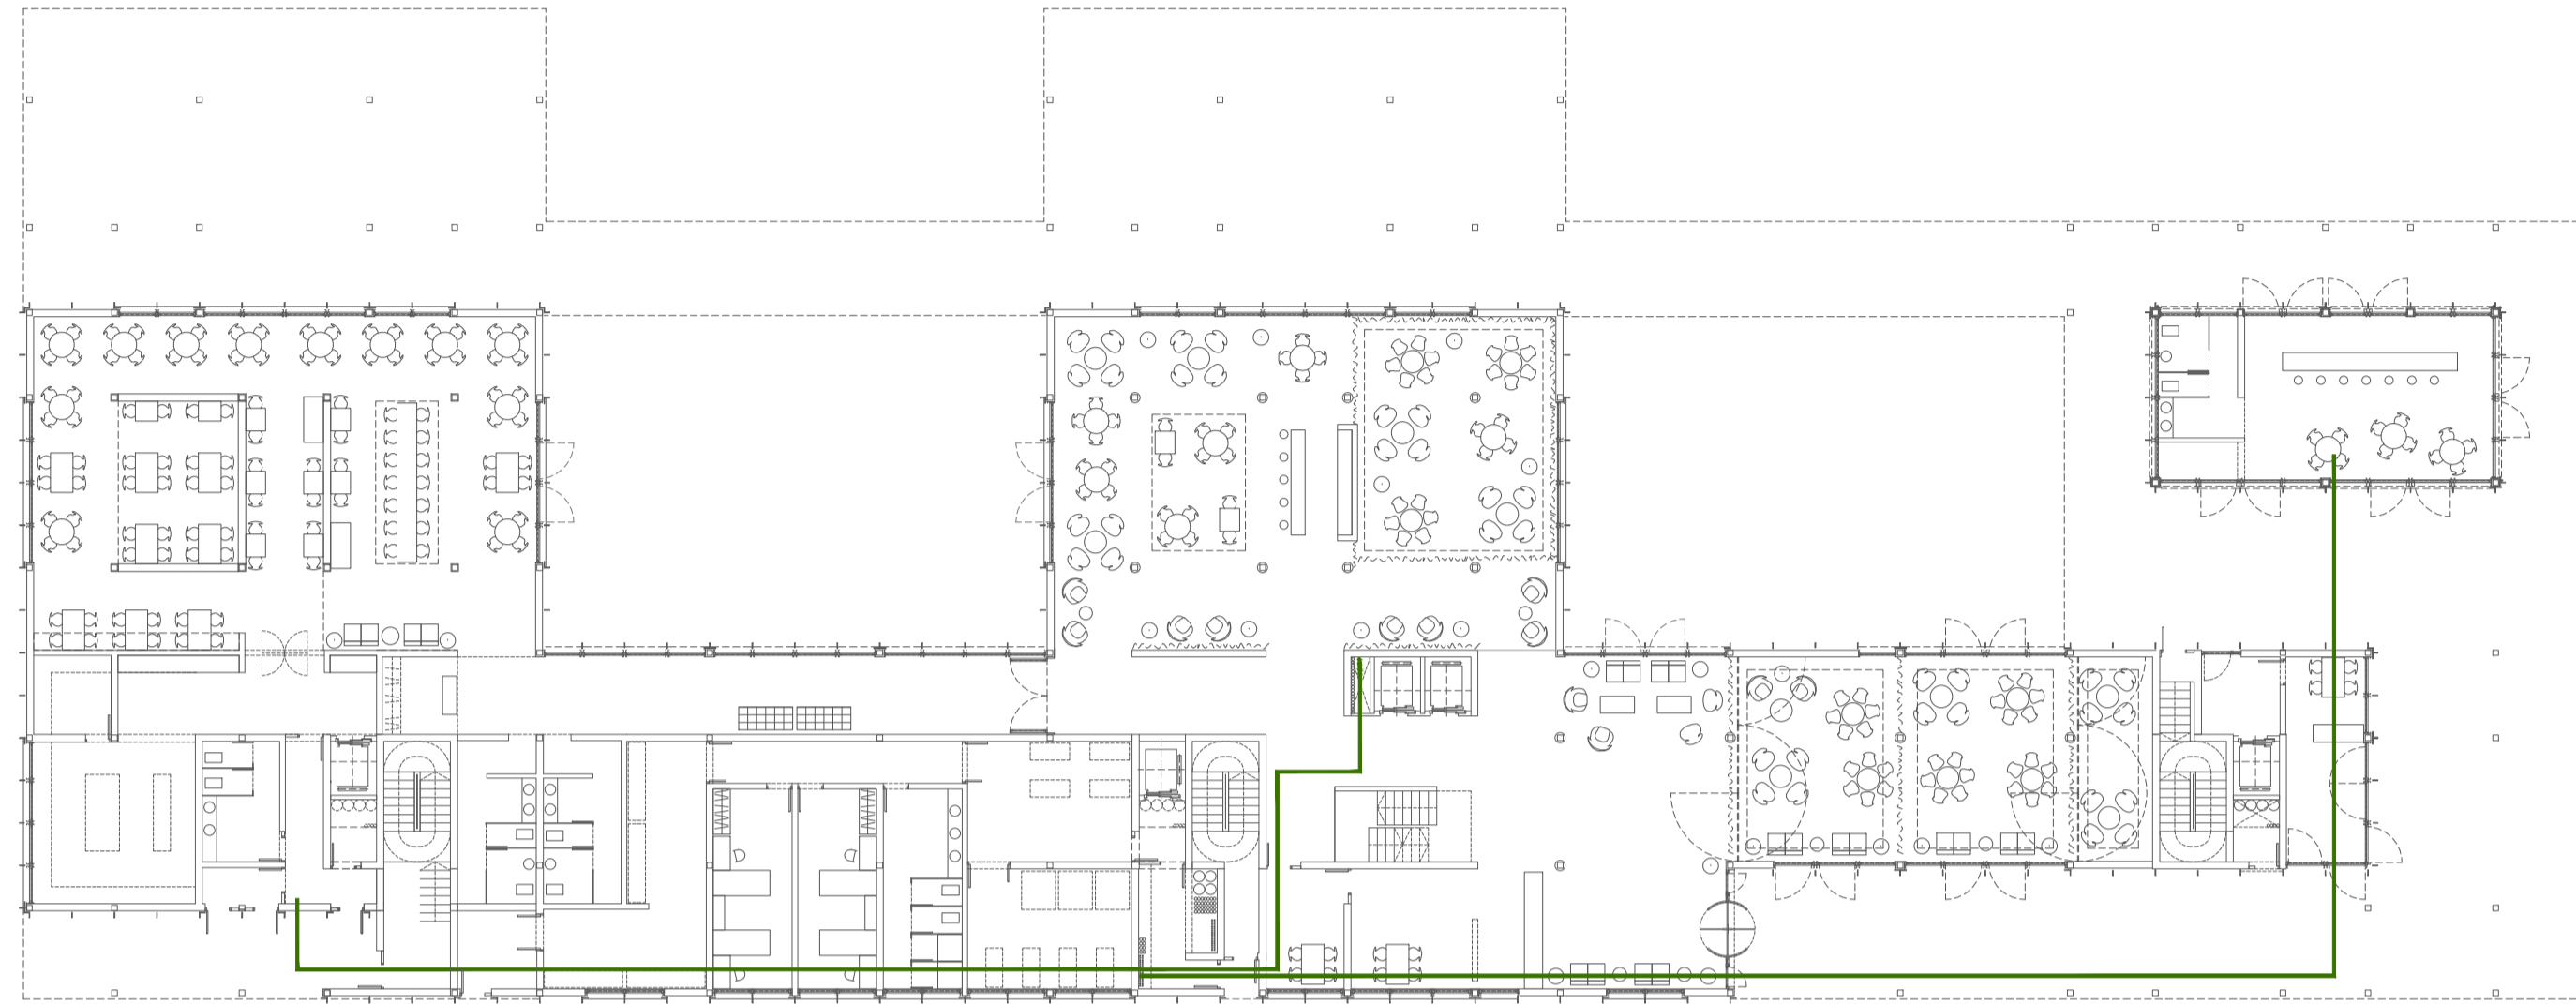

PLANTA PIS SEGON

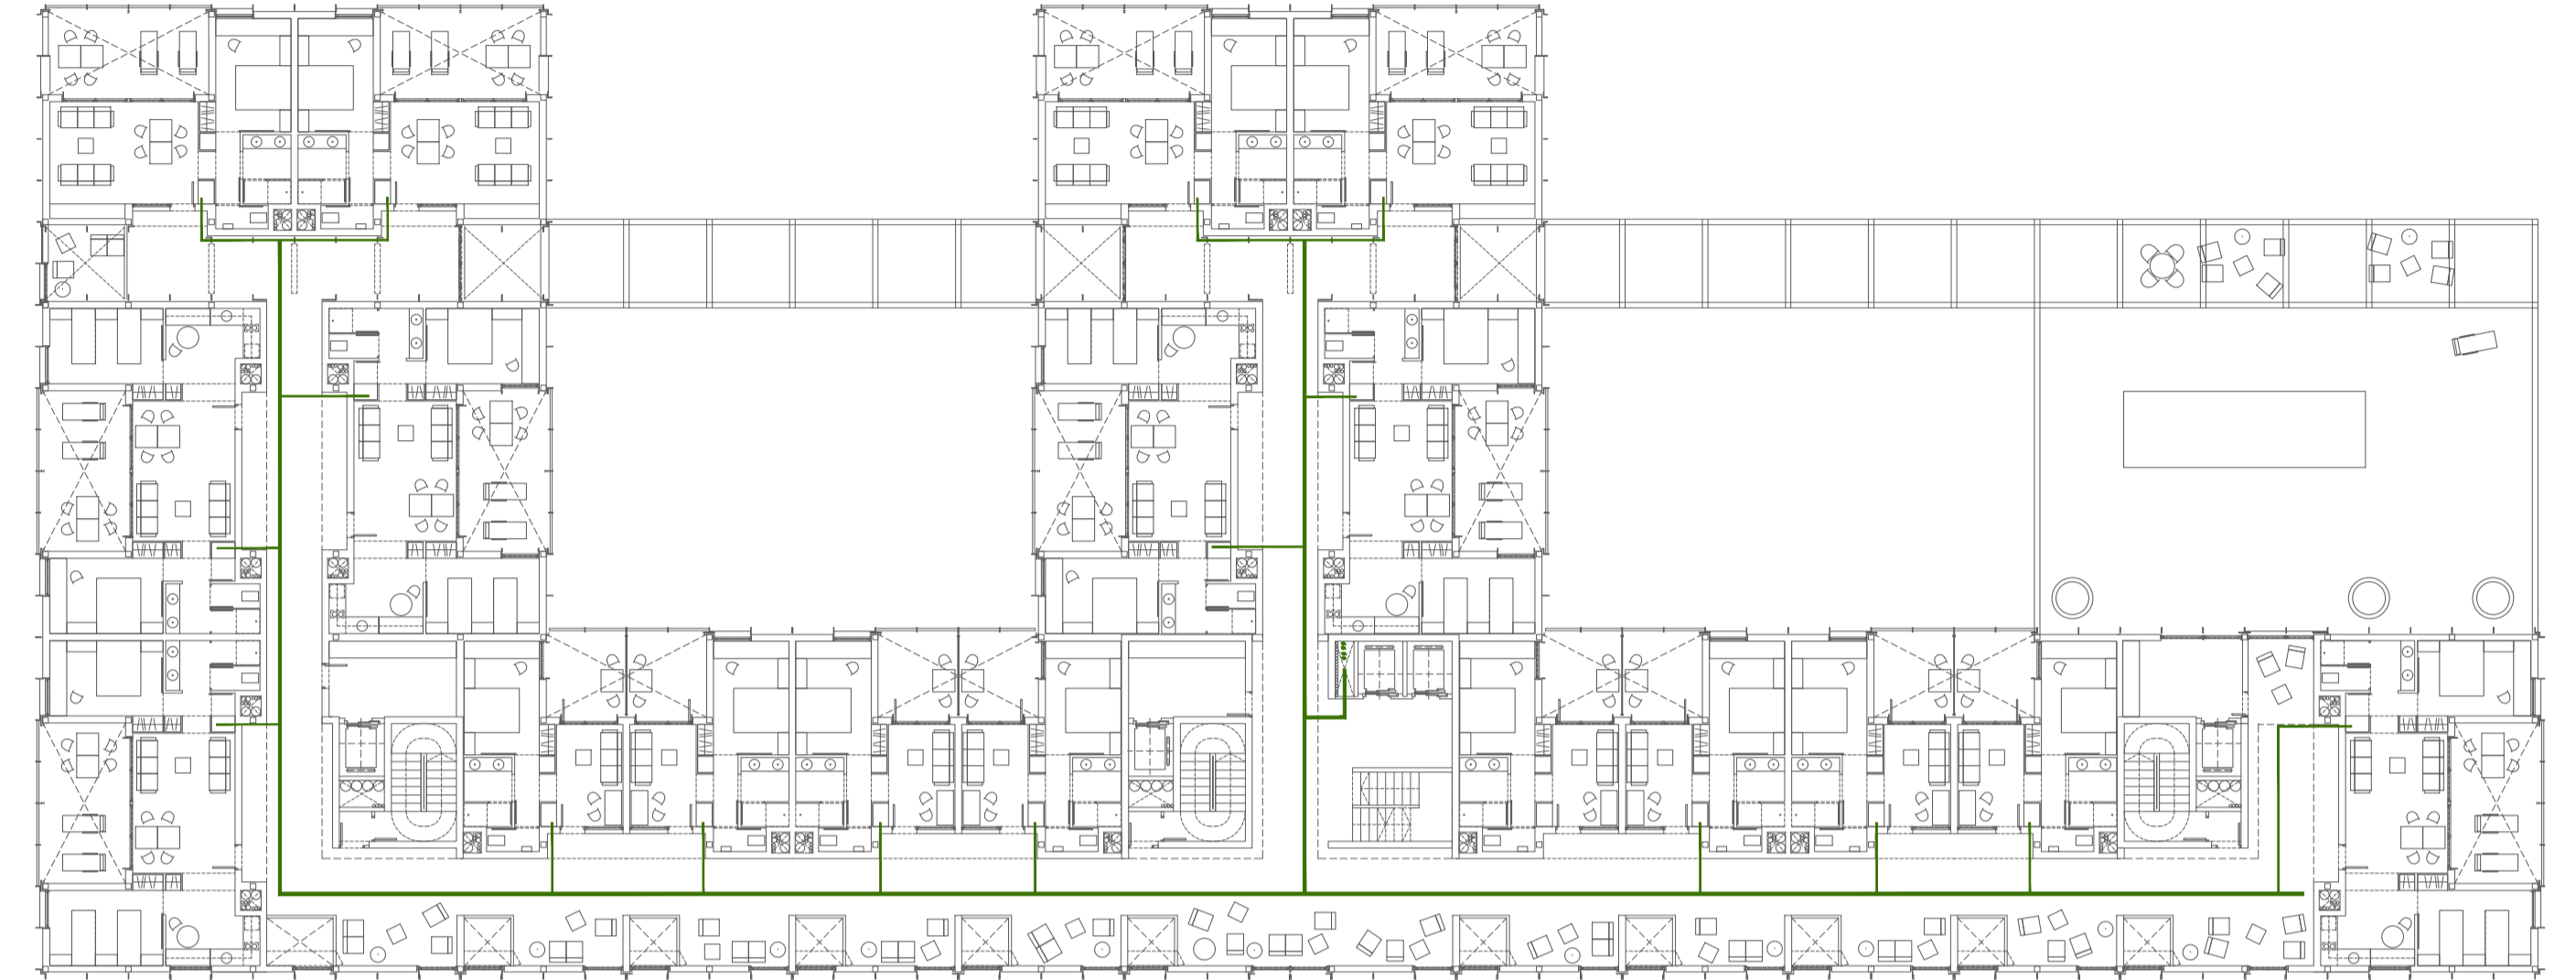

PLANTA PIS PRIMER



PLANTA COBERTA

