
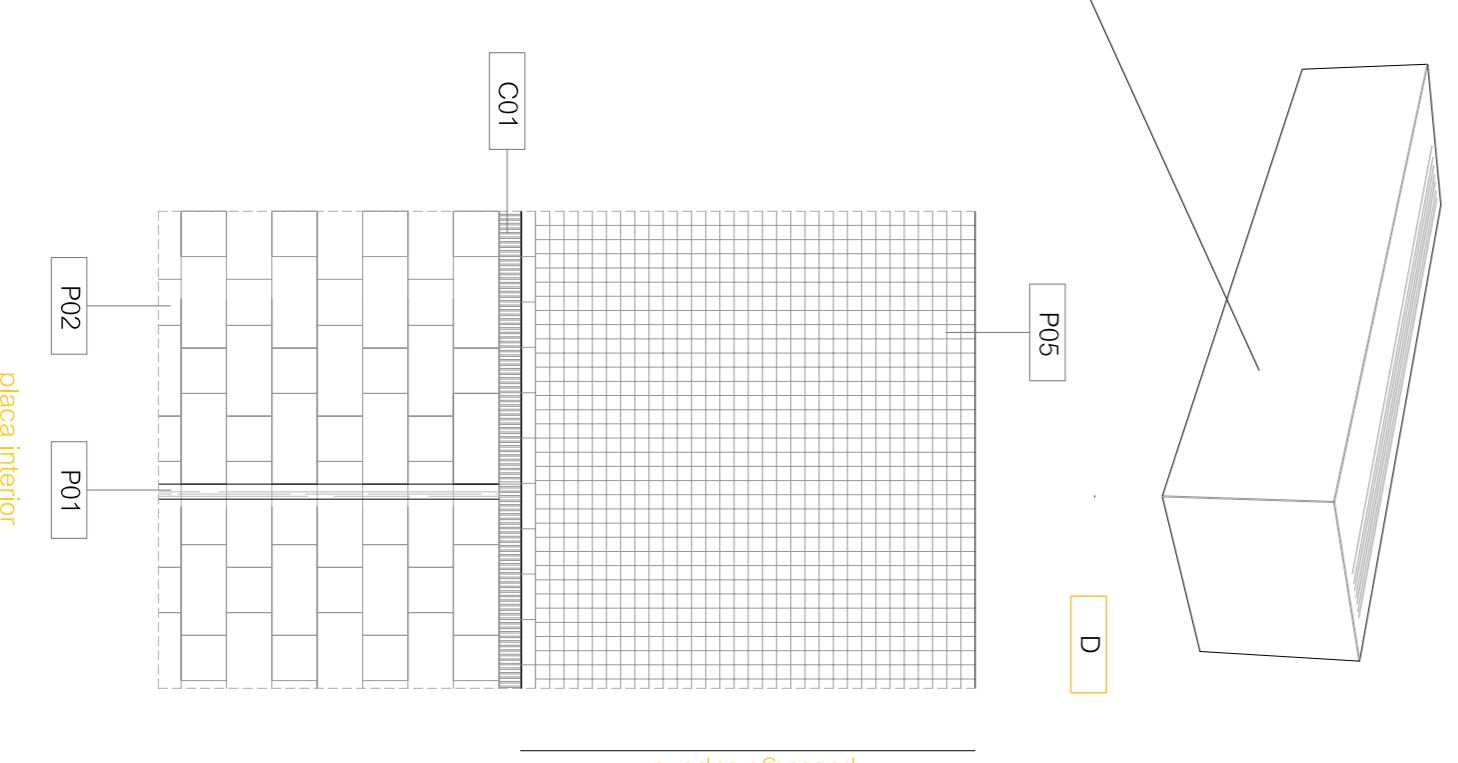
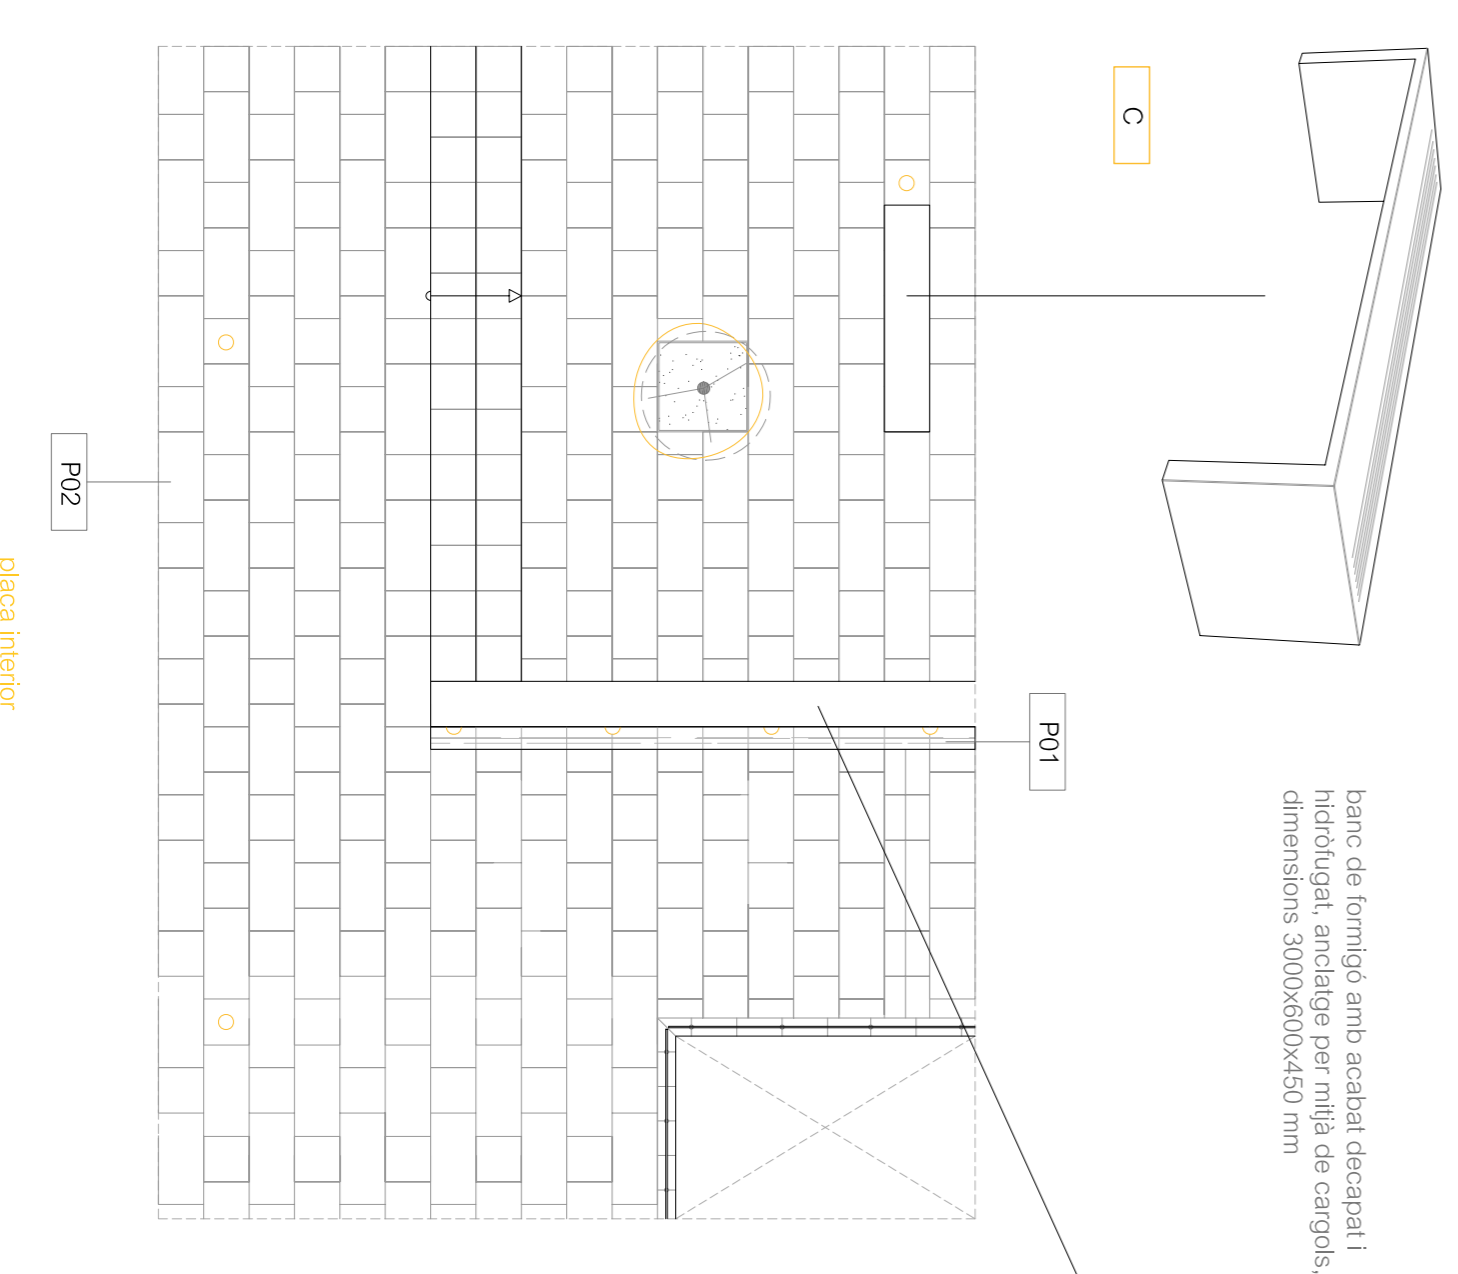
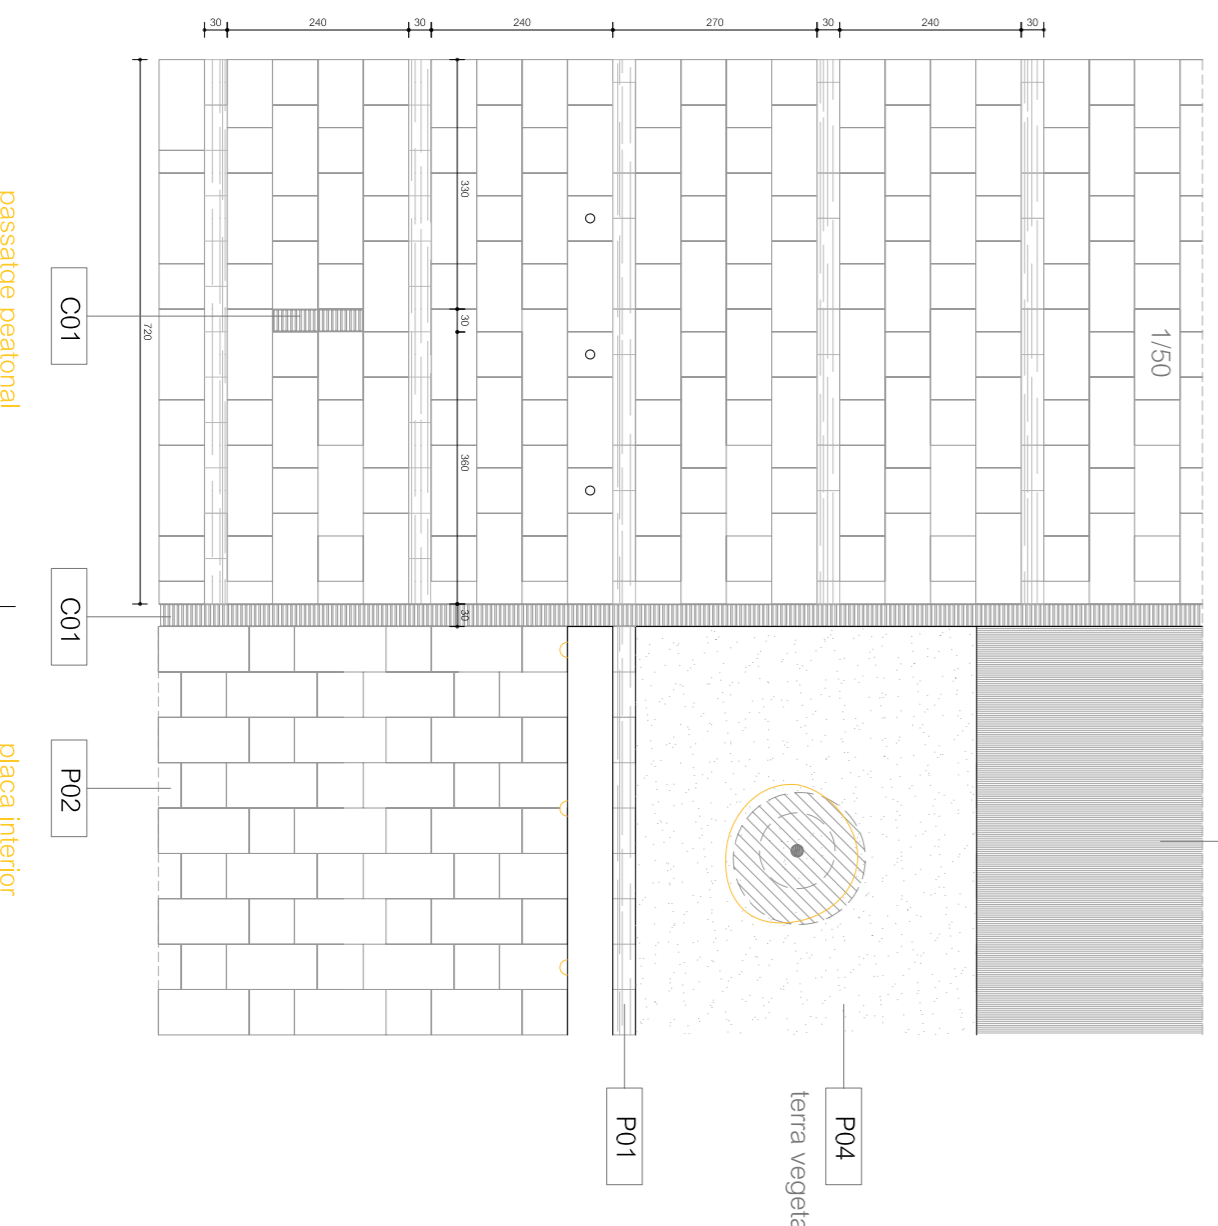
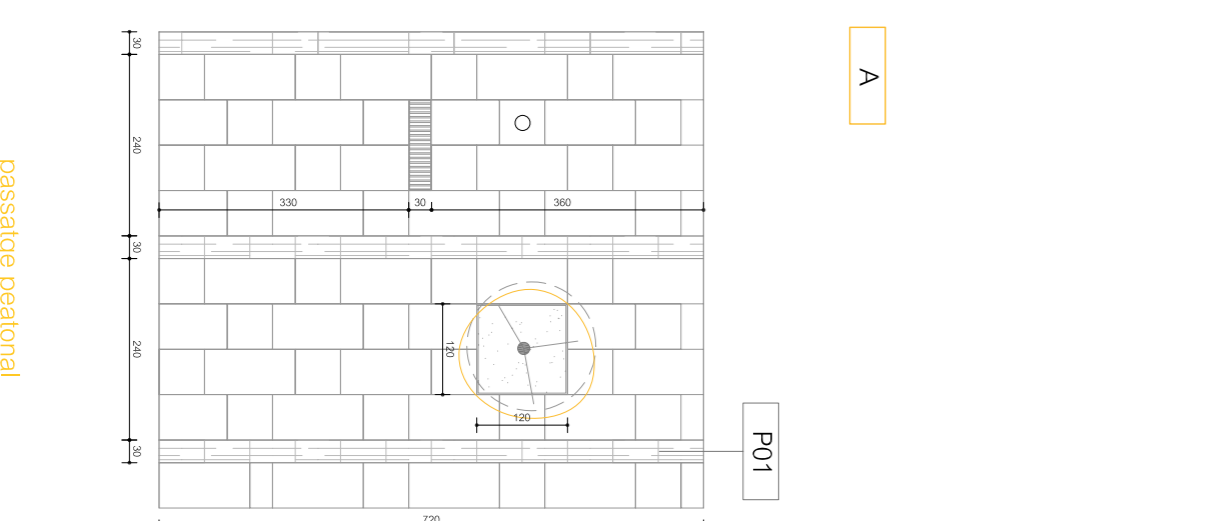


AXONOMETRIA

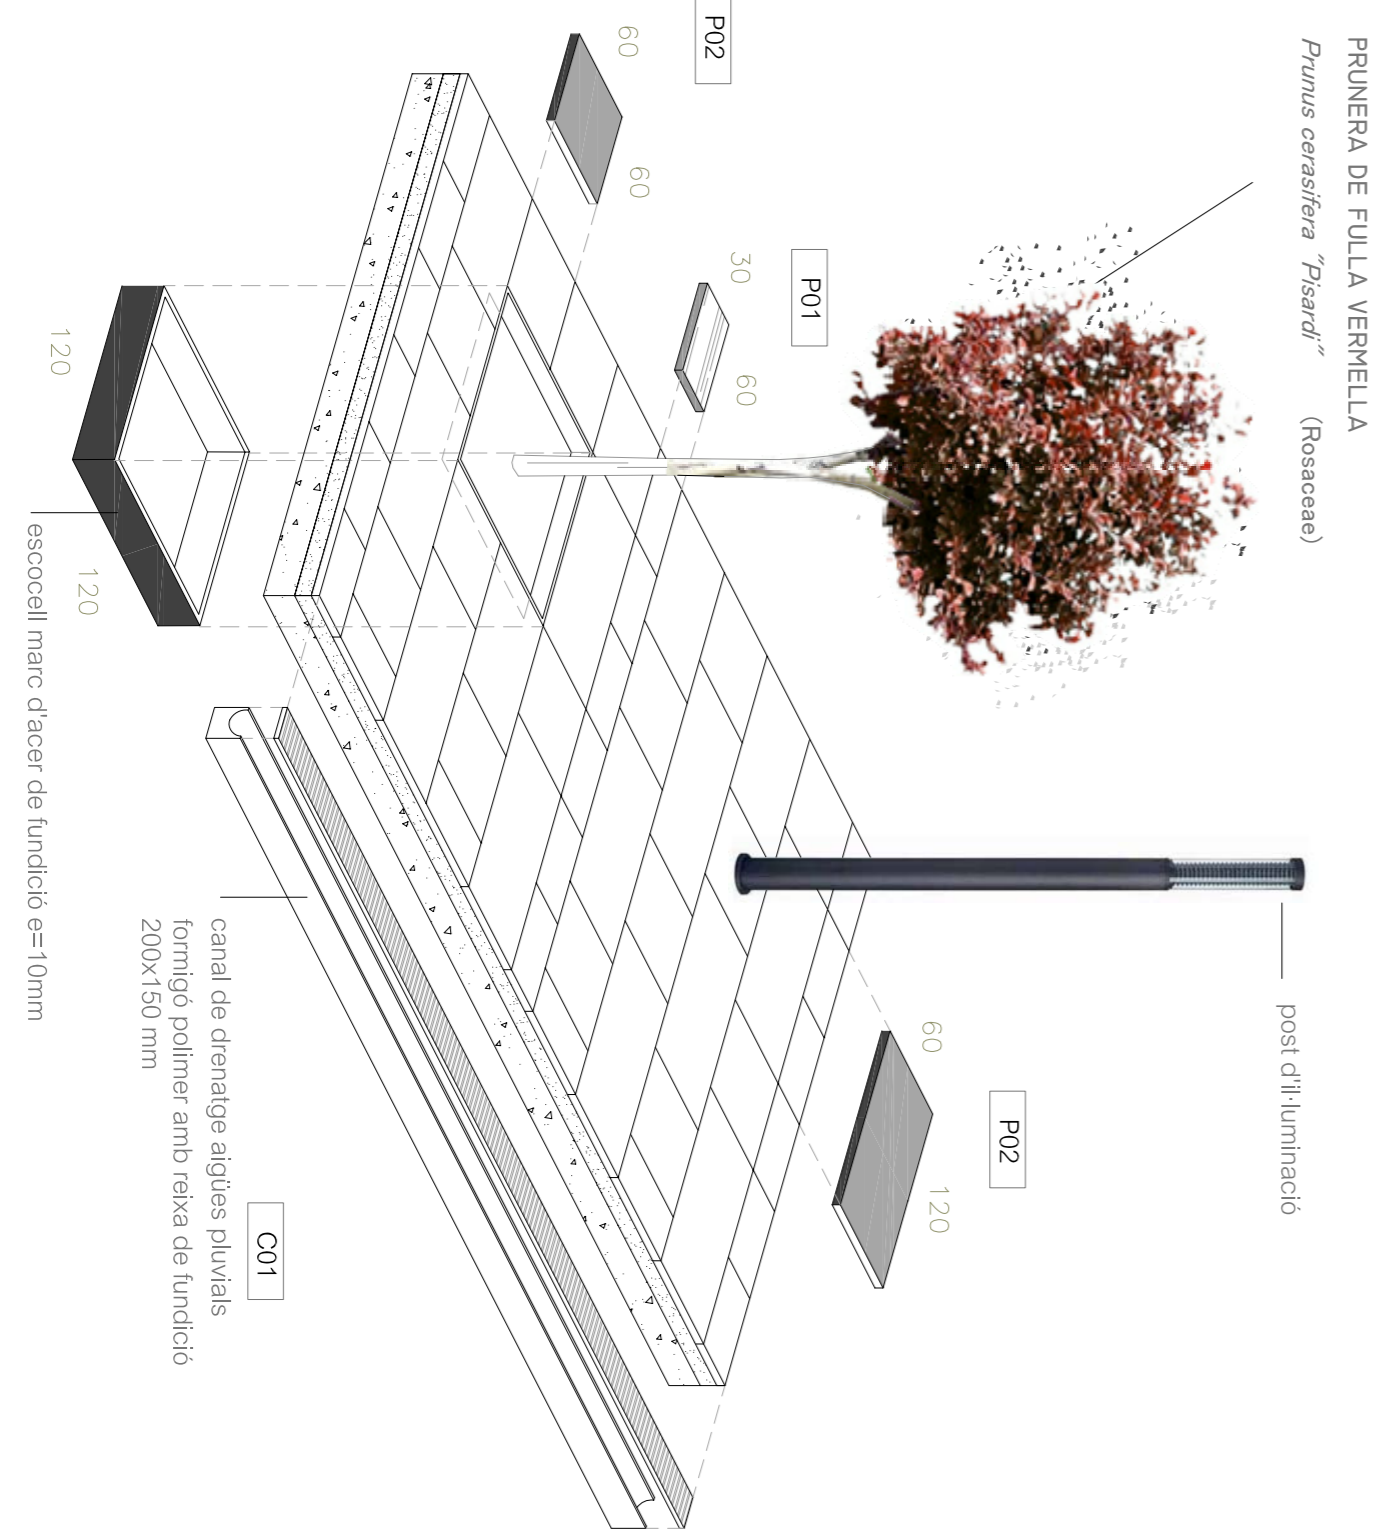

passadige superior

1/100

- P01 Llosa 150x60x30 mm Pedra Ceràmica
- P02 Llosa 600x600x30 mm Llosa 1200x600x30 mm Pedra Calçada
- P05 Pano 200x200x30 mm Cement Hidràulic