




Planta emplaçament_1:500



Perspectiva frontal des de la platja



Perspectiva des de l'espai públic d'accés

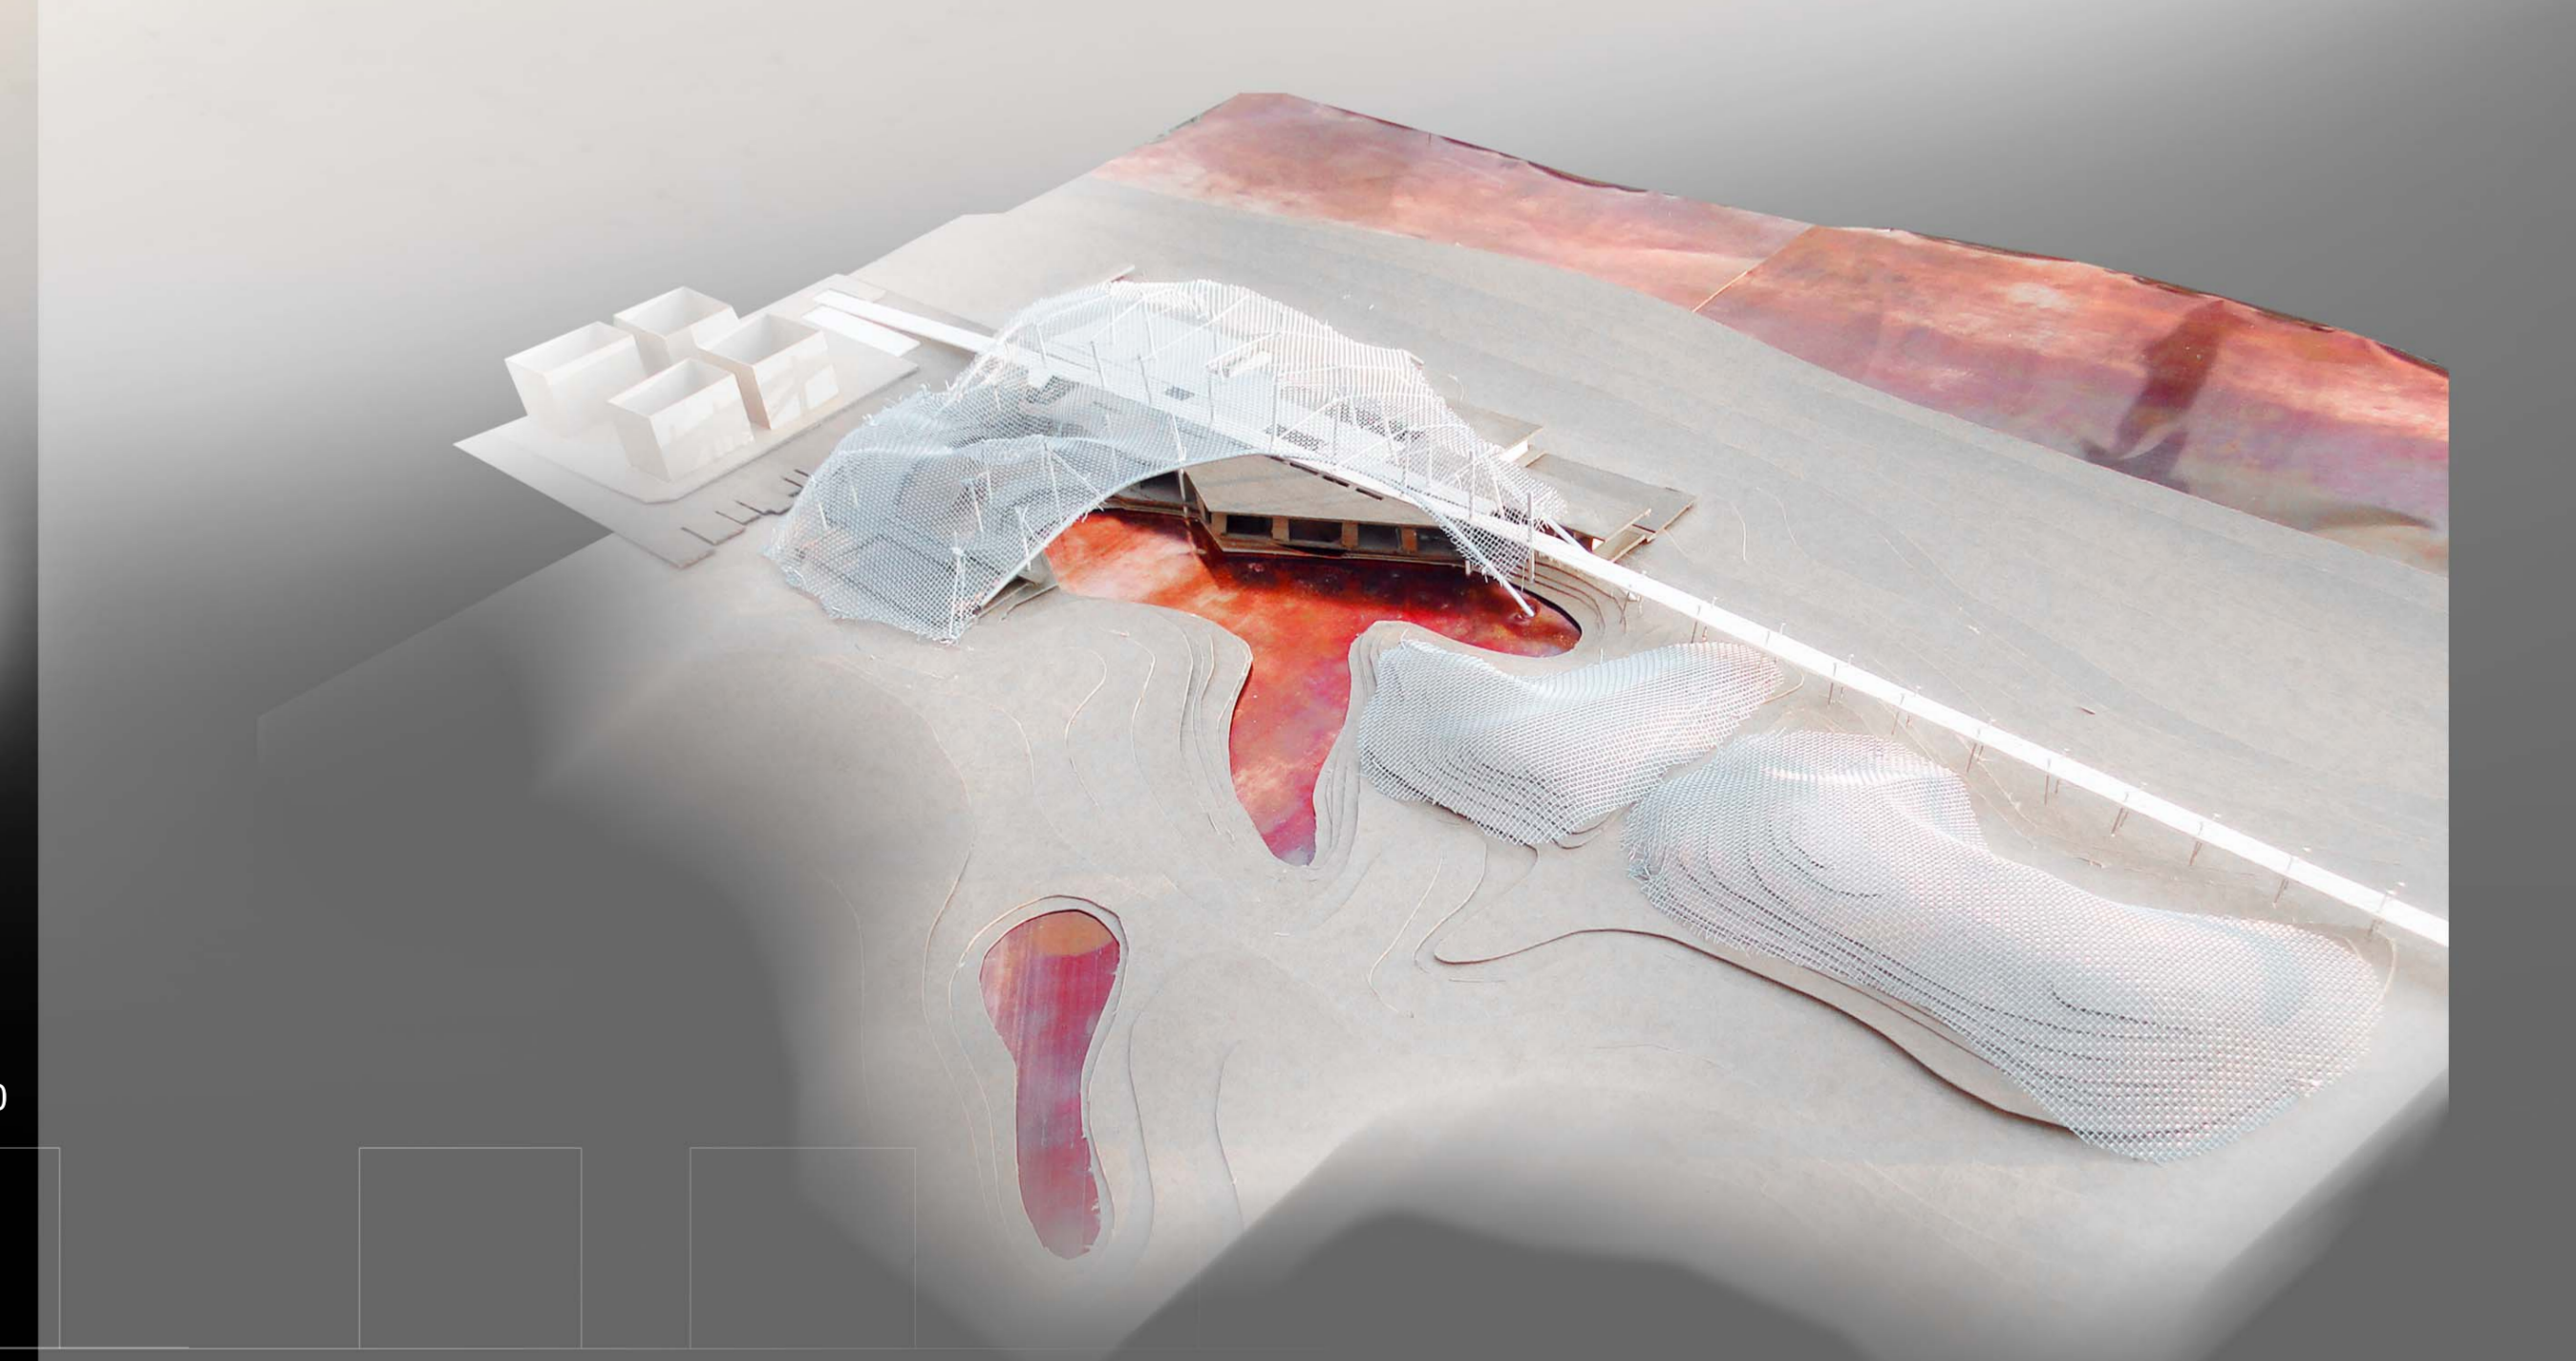

Perspectiva maqueta relació amb l'aigua i sistema dunar