




QUADRE DE SUPERFÍCIES

Projecte	
1 Zona d'acollida i promoció	244,26 m ²
1.1 Vestíbul	134,27 m ²
1.2 Espai polivalent	90,47 m ²
1.2.1 Magatzem	19,52 m ²
2 Zona d'informació i fons general	445,31 m ²
2.1 Àrea de revistes	185,31 m ²
2.2 Àrea d'informació i referència	220,00 m ²
2.2.1 Servei d'informació	40,00 m ²
2.2.2 Fons especialitzat	
3 Zona infantil	277,39 m ²
3.1 Àrea de fons de coneixements	100,00 m ²
3.2 Àrea de fons d'imaginació	100,00 m ²
3.2.1 Espai petits lectors	40,49 m ²
3.3 Espai de suport	31,40 m ²
5 Serveis	152,20 m ²
5.1 Serveis públics	28,34 m ²
5.3 Platibunders	59,22 m ²
5.4 Punt d'informació	44,50 m ²
5.5 Ascensor	4,50 m ²
5.6 Escala principal	16,04 m ²
TOTAL	
Superfície útil	1.114,56 m ²
Superfície construïda	1.283,79 m ²

ESQUEMA DE FUNCIONAMENT DE PLANTA BAIXA

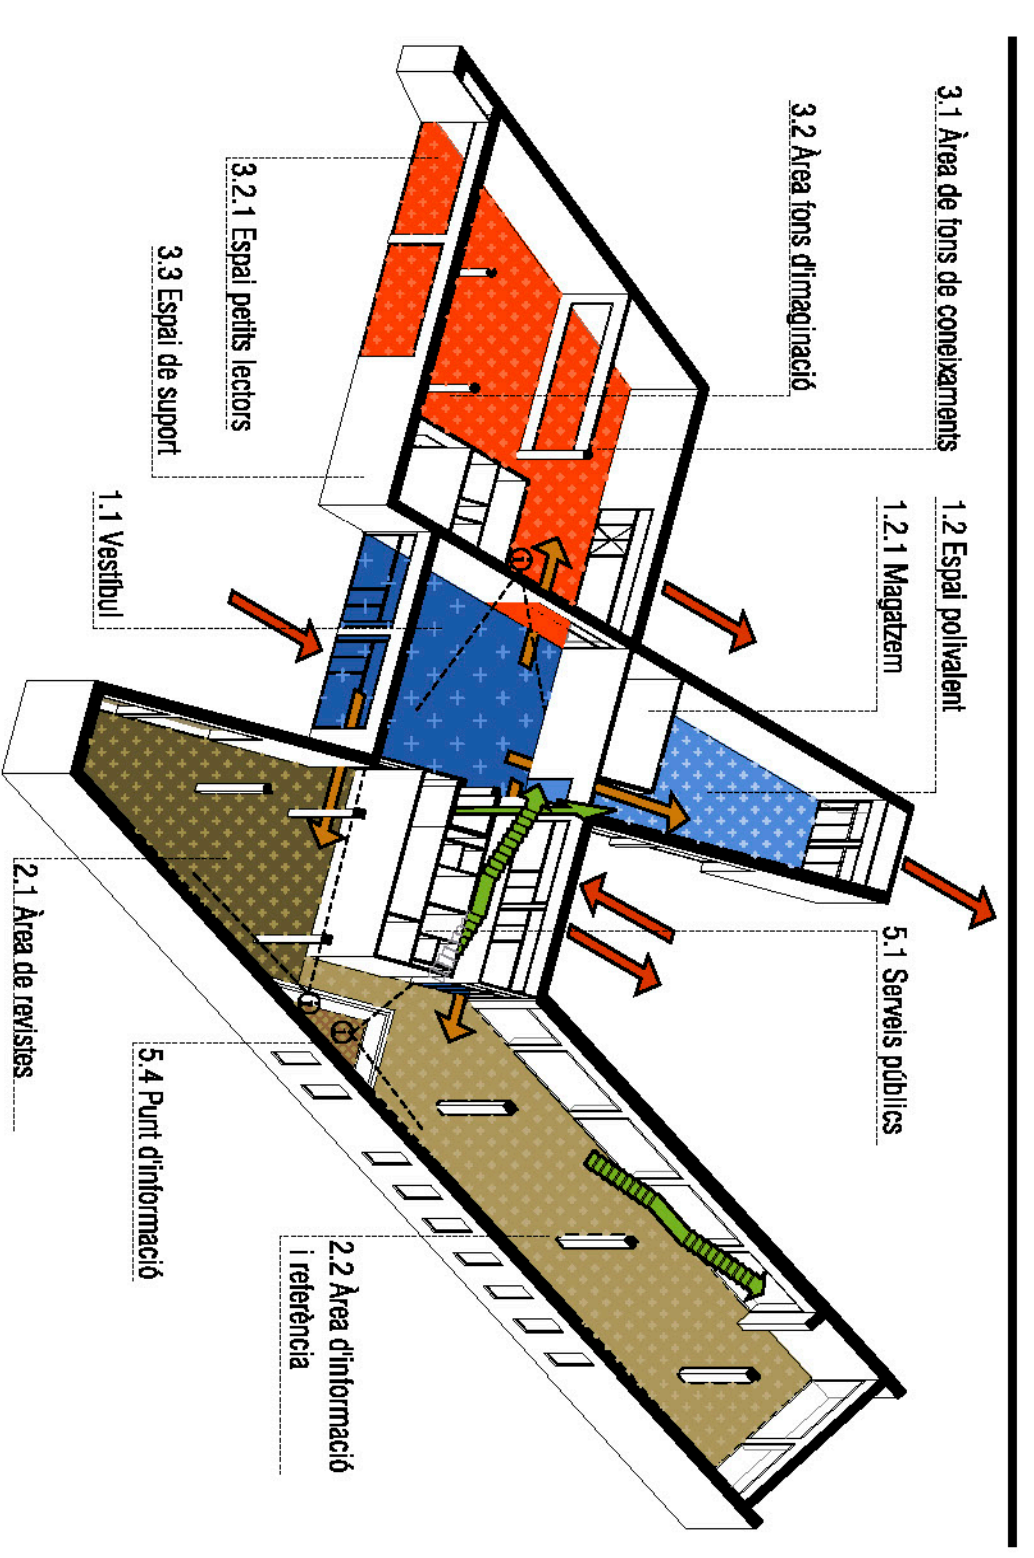

L'accés principal per planta baixa se situa a la façana sud, pel carrer Galícia. Amb la geometria en planta de l'edifici, es crea una plaça principal d'accés que recull els visitants i els dirigeix cap al vestíbul principal.

Desde aquest i de forma radial, es distribueix la totalitat del programa (sala infantil, sala polivalent, sala de revistes, fons general, l'accés a l'ascensor, l'escala i serveis, distribuint desde un punt més públic cap a uns espais amb més privacitat). Desde aquest vestíbul de doble alçada es té un control de l'espai i no només s'entén com un distribuïdor de circulacions, sinó que a més serveix com a "plaça interior o inoan" ja que queda independenitzat acústicament de la resta després de l'edifici.

Desde els espais principals de la biblioteca, es té un accés directe a un espai exterior individualitzat per a cadascun d'ells, en el qual es pot tenir diverses activitats simultànies, sense que hi hagi interferències entre elles.


La sala de fons general està comunicada internament, sense necessitat d'accés al vestíbul principal amb la sala de revistes i la resta de biblioteca situada en planta primera.

PRIVACITATS

Public	Semi-public	Privat
Accesos exteriors	Accesos interiors	Circulació vertical
Tauler d'informu	Visió personal	

CIRCULACIONS

CONTROL

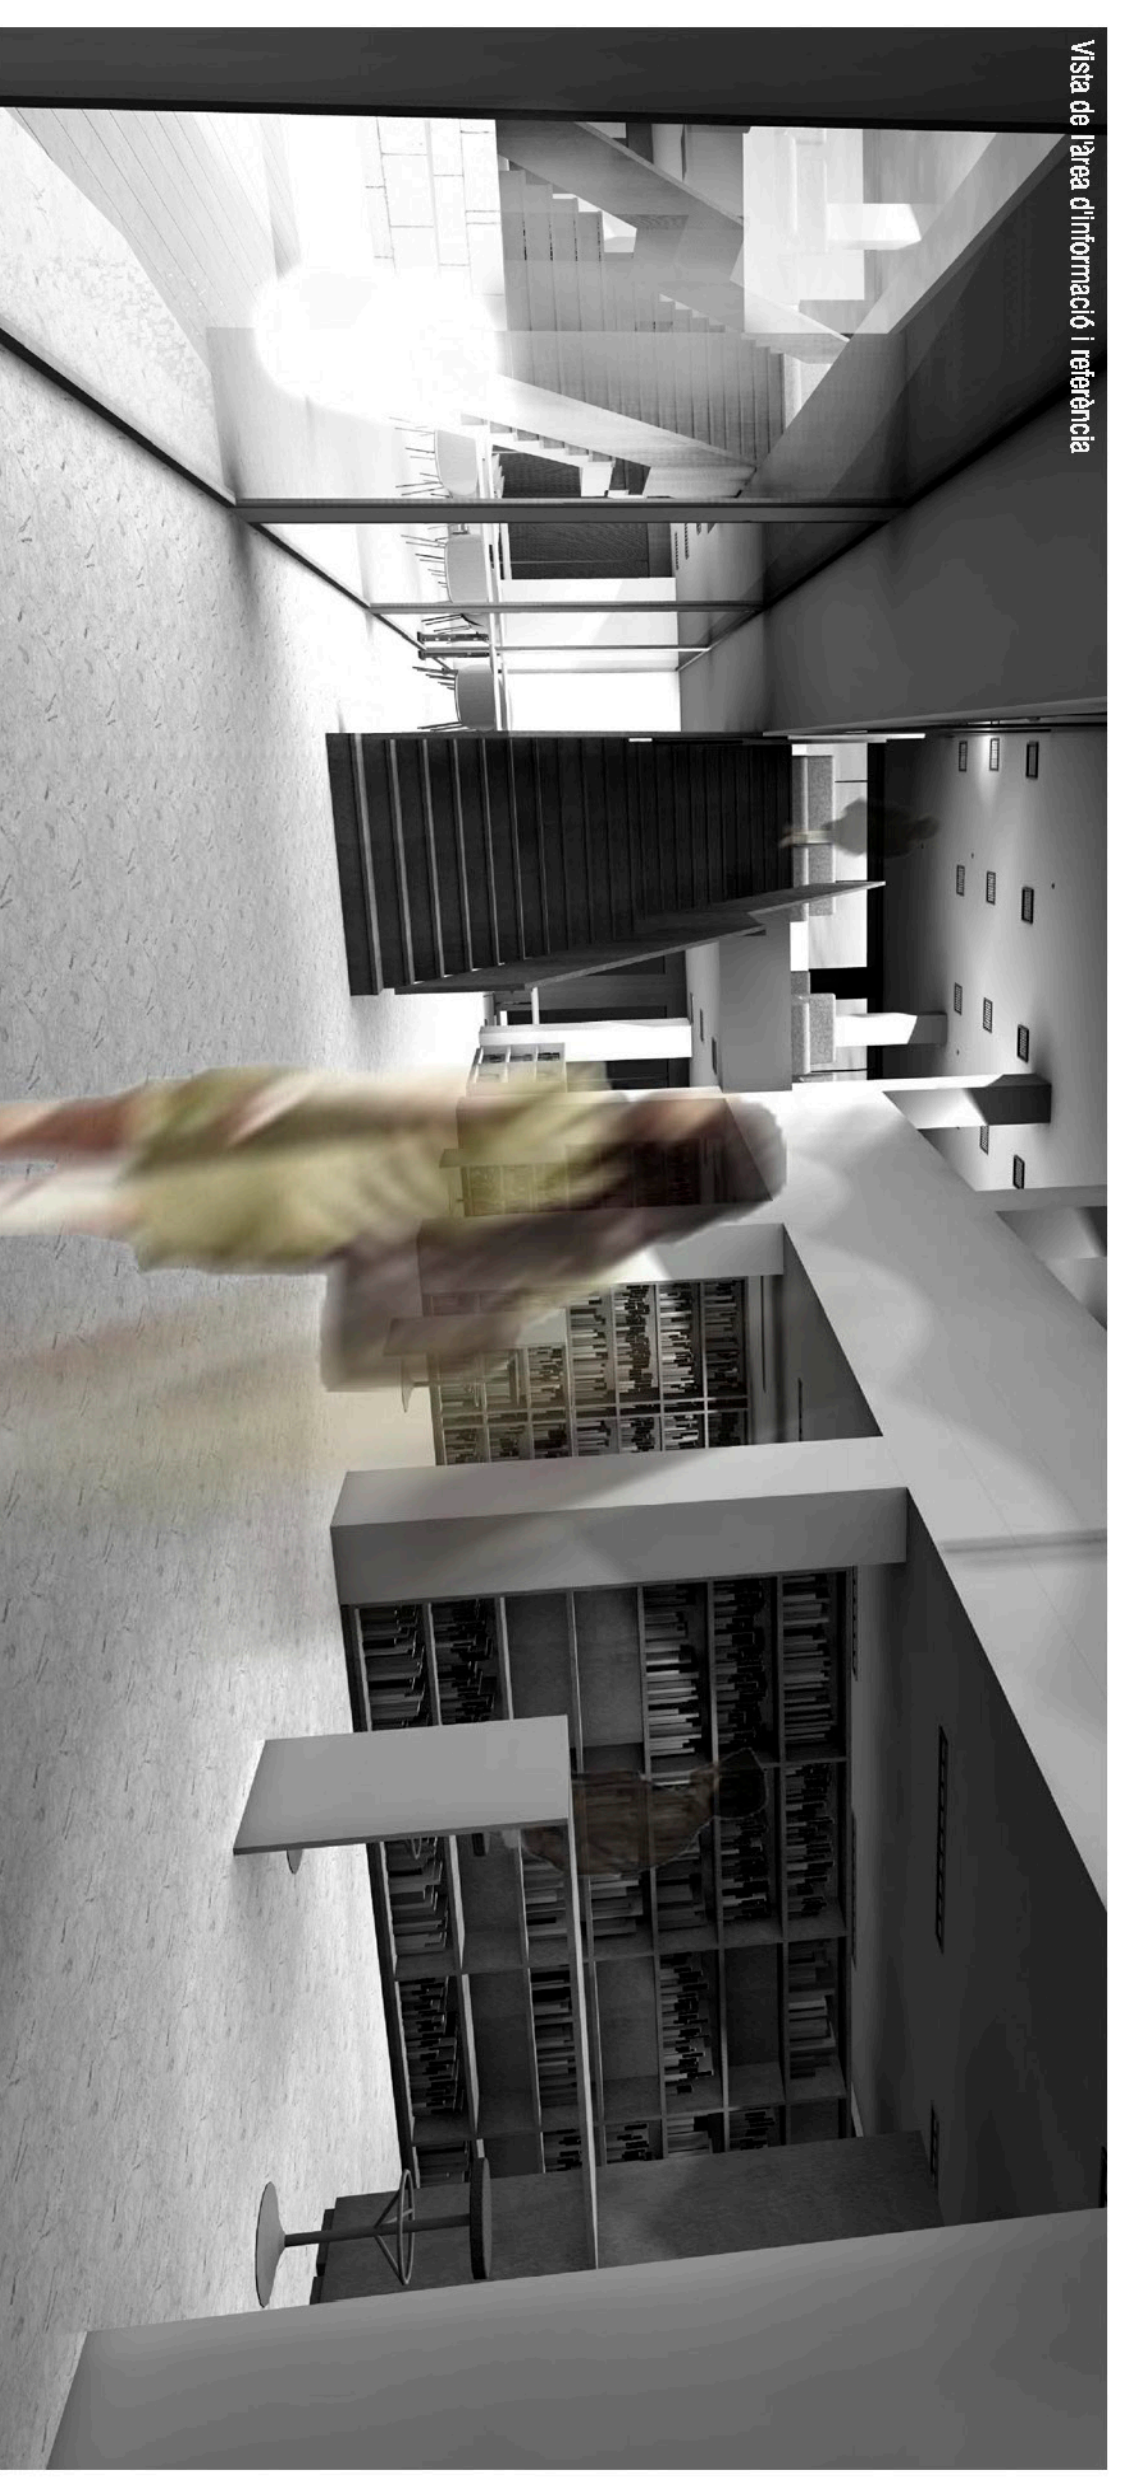

Visió de l'Àrea d'informació i referència

Visió de la sala de revistes

