


SUPERFÍCIES

	PROJECTE	PROGRAMA
Zona d'acollida i promoció		
01 Accés principal	62,74 m²	140,67 m²
02 Accés de la biblioteca	80,67 m²	190,00 m²
03 Sala polivalent	187,06 m²	35,00 m²
04 Espai de suport	25,24 m²	25,00 m²
05 Espai de formació	36,56 m²	35,00 m²
06 Serveis homes	12,50 m²	
07 Serveis dones	12,65 m²	
08 Magatzem	27,09 m²	25,00 m²
09 Camerino	11,57 m²	10,00 m²
10 Espai per a l'equip de neteja	4,26 m²	
11 Instal·lacions (P. primera)	83,61 m²	
Zona general		
12 Zona de fons general (P. baixa)	320,25 m²	600,00 m²
13 Zona de fons general (P. primera)	305,29 m²	
14 Àrea de música i imatge	72,26 m²	70,00 m²
15 Àrea de diaris i revistes	123,87 m²	120,00 m²
16 Serveis homes (P. primera)	10,42 m²	
17 Serveis dones (P. primera)	10,42 m²	
18 Pati	189,13 m²	
19 Espai per a l'equip de neteja	7,81 m²	
20 Instal·lacions (P. baixa)	24,65 m²	
21 Instal·lacions (P. primera)	46,22 m²	
Zona infantil		
22 Zona d'informació i fons infantil	227,84 m²	220,00 m²
23 Pati	123,85 m²	
Zona de treball intern		
24 Espai de treball	32,43 m²	25,00 m²
25 Despach de direcció	19,74 m²	20,00 m²
26 Dipòsit documental	47,92 m²	50,00 m²
27 Magatzem lògic	13,70 m²	15,00 m²
28 Espai de descans del personal	16,65 m²	15,00 m²
29 Servei	5,71 m²	
Altres		
30 Estació transformadora soterrada		
Superfície construïda	2.071,23 m²	2.028,00 m²

Alçat de la Biblioteca des de la plaça

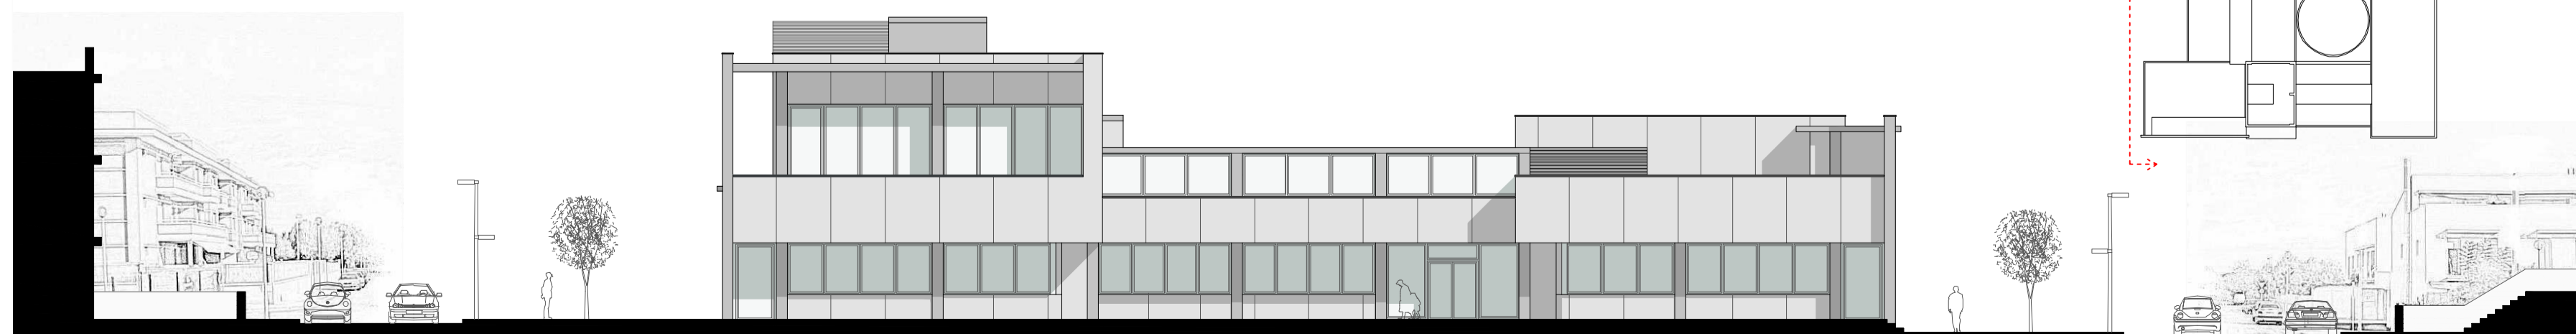

Organigrama funcional

