




Secció A-A'

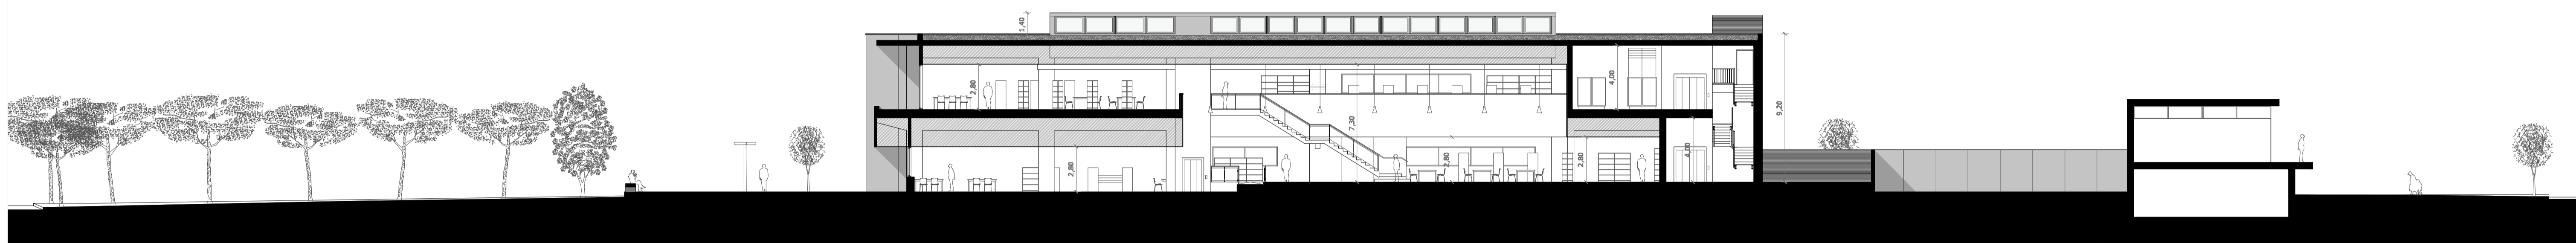


Secció B-B'

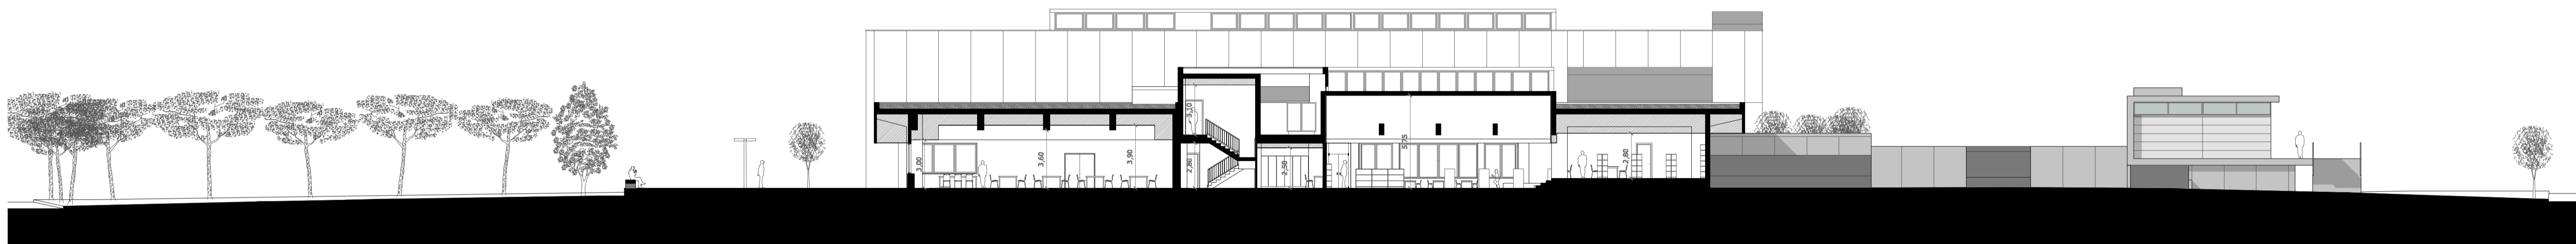


Secció C-C'

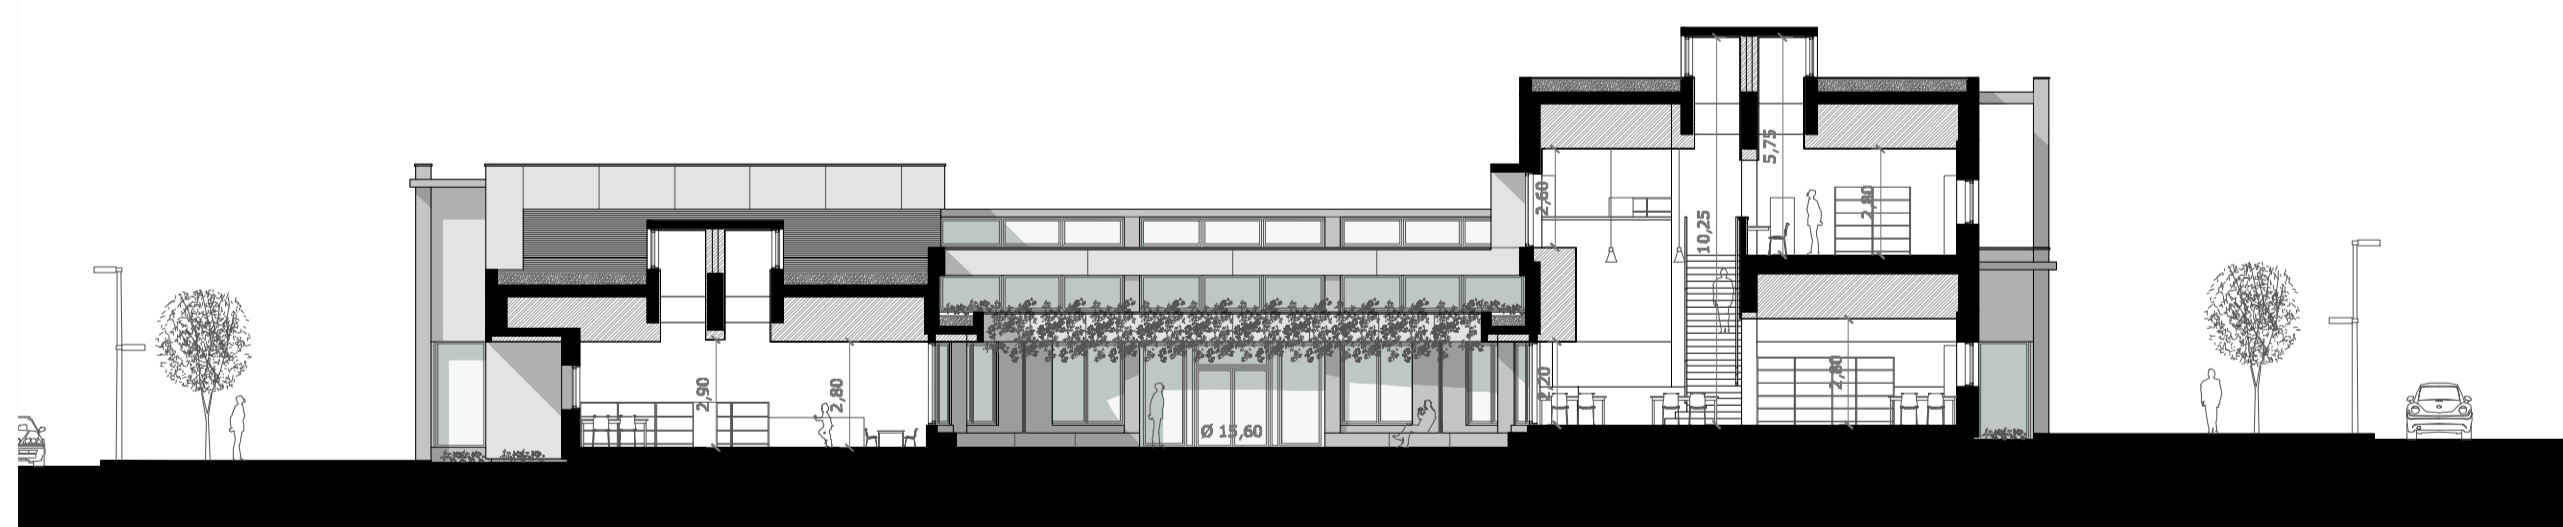

Secció D-D'

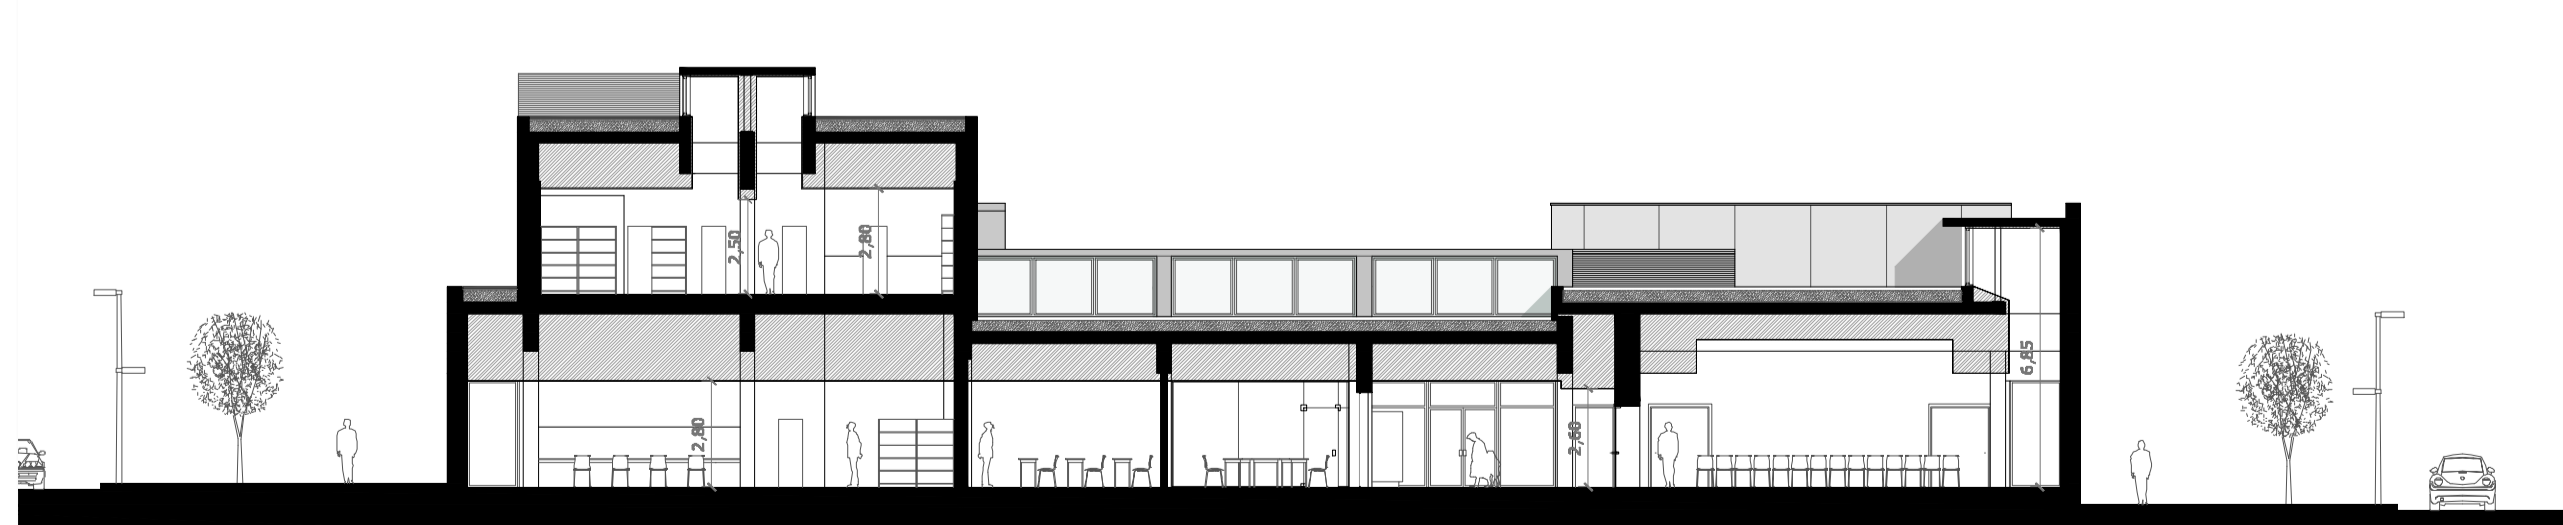

Secció E-E'

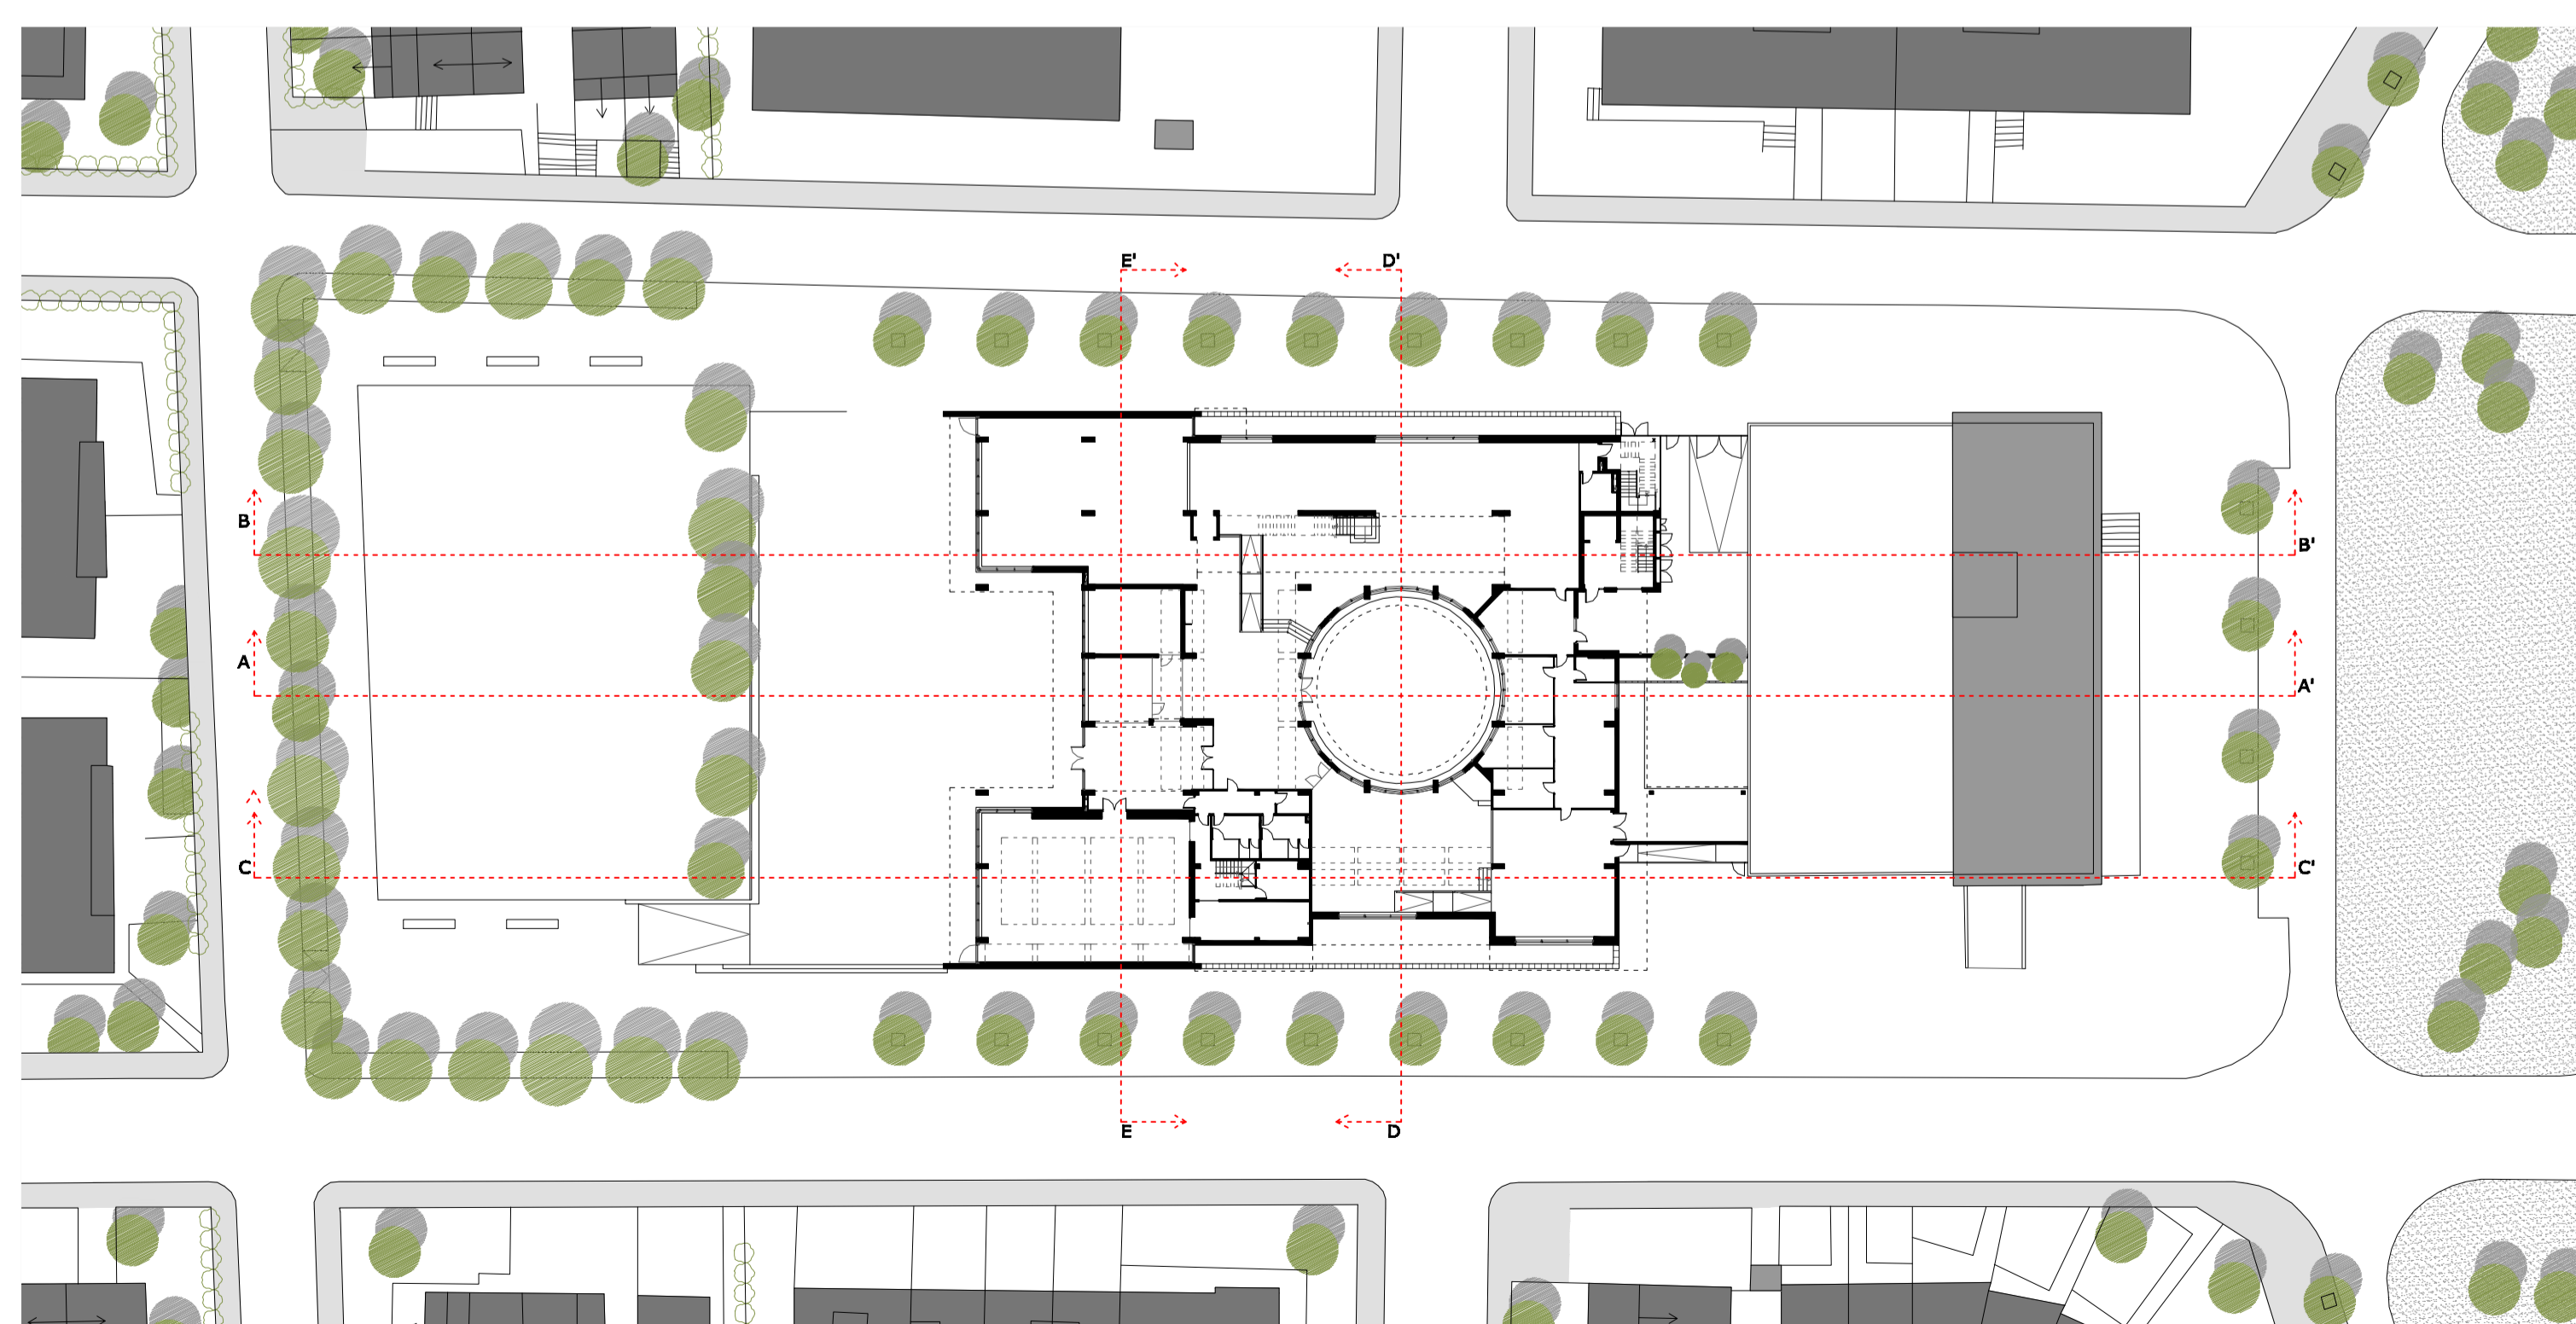

Emplaçament Escala: 1/500

