



Cicle diürn: Producció d'energia.
Els panells solars fotovoltaics emmagatzemen l'energia solar que no és requerida per les activitats de l'edifici durant el dia, i alhora actua com a sistema de protecció solar i protegint l'edifici d'excessiva radiació solar.


Cicle nocturn: Consum d'energia.
L'envolvent 'meda' allibera l'energia acumulada durant el dia en forma de llum a través de lluminàries LED controlades informàticament, convertint la façana en un teló de fons que es pot utilitzar per a tot tipus d'espectacles i per a usos publicitaris.

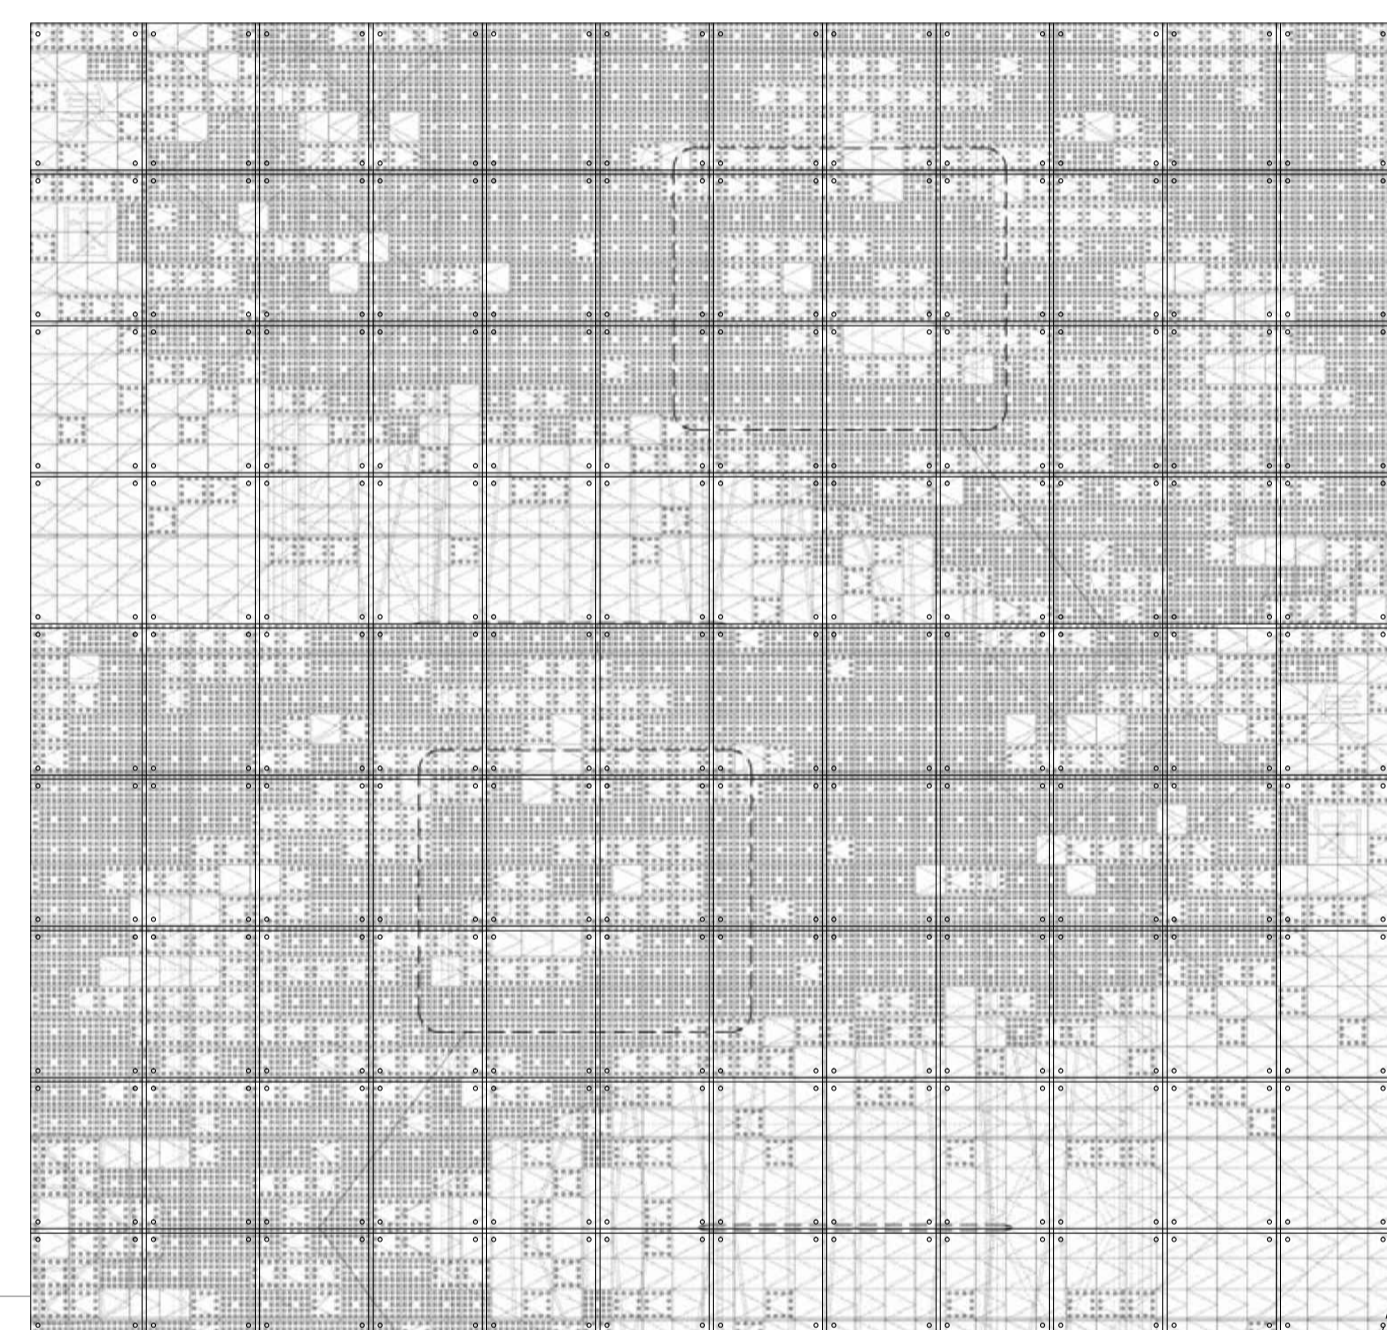


FAÇANA 'MEDIA' LED . E1.50

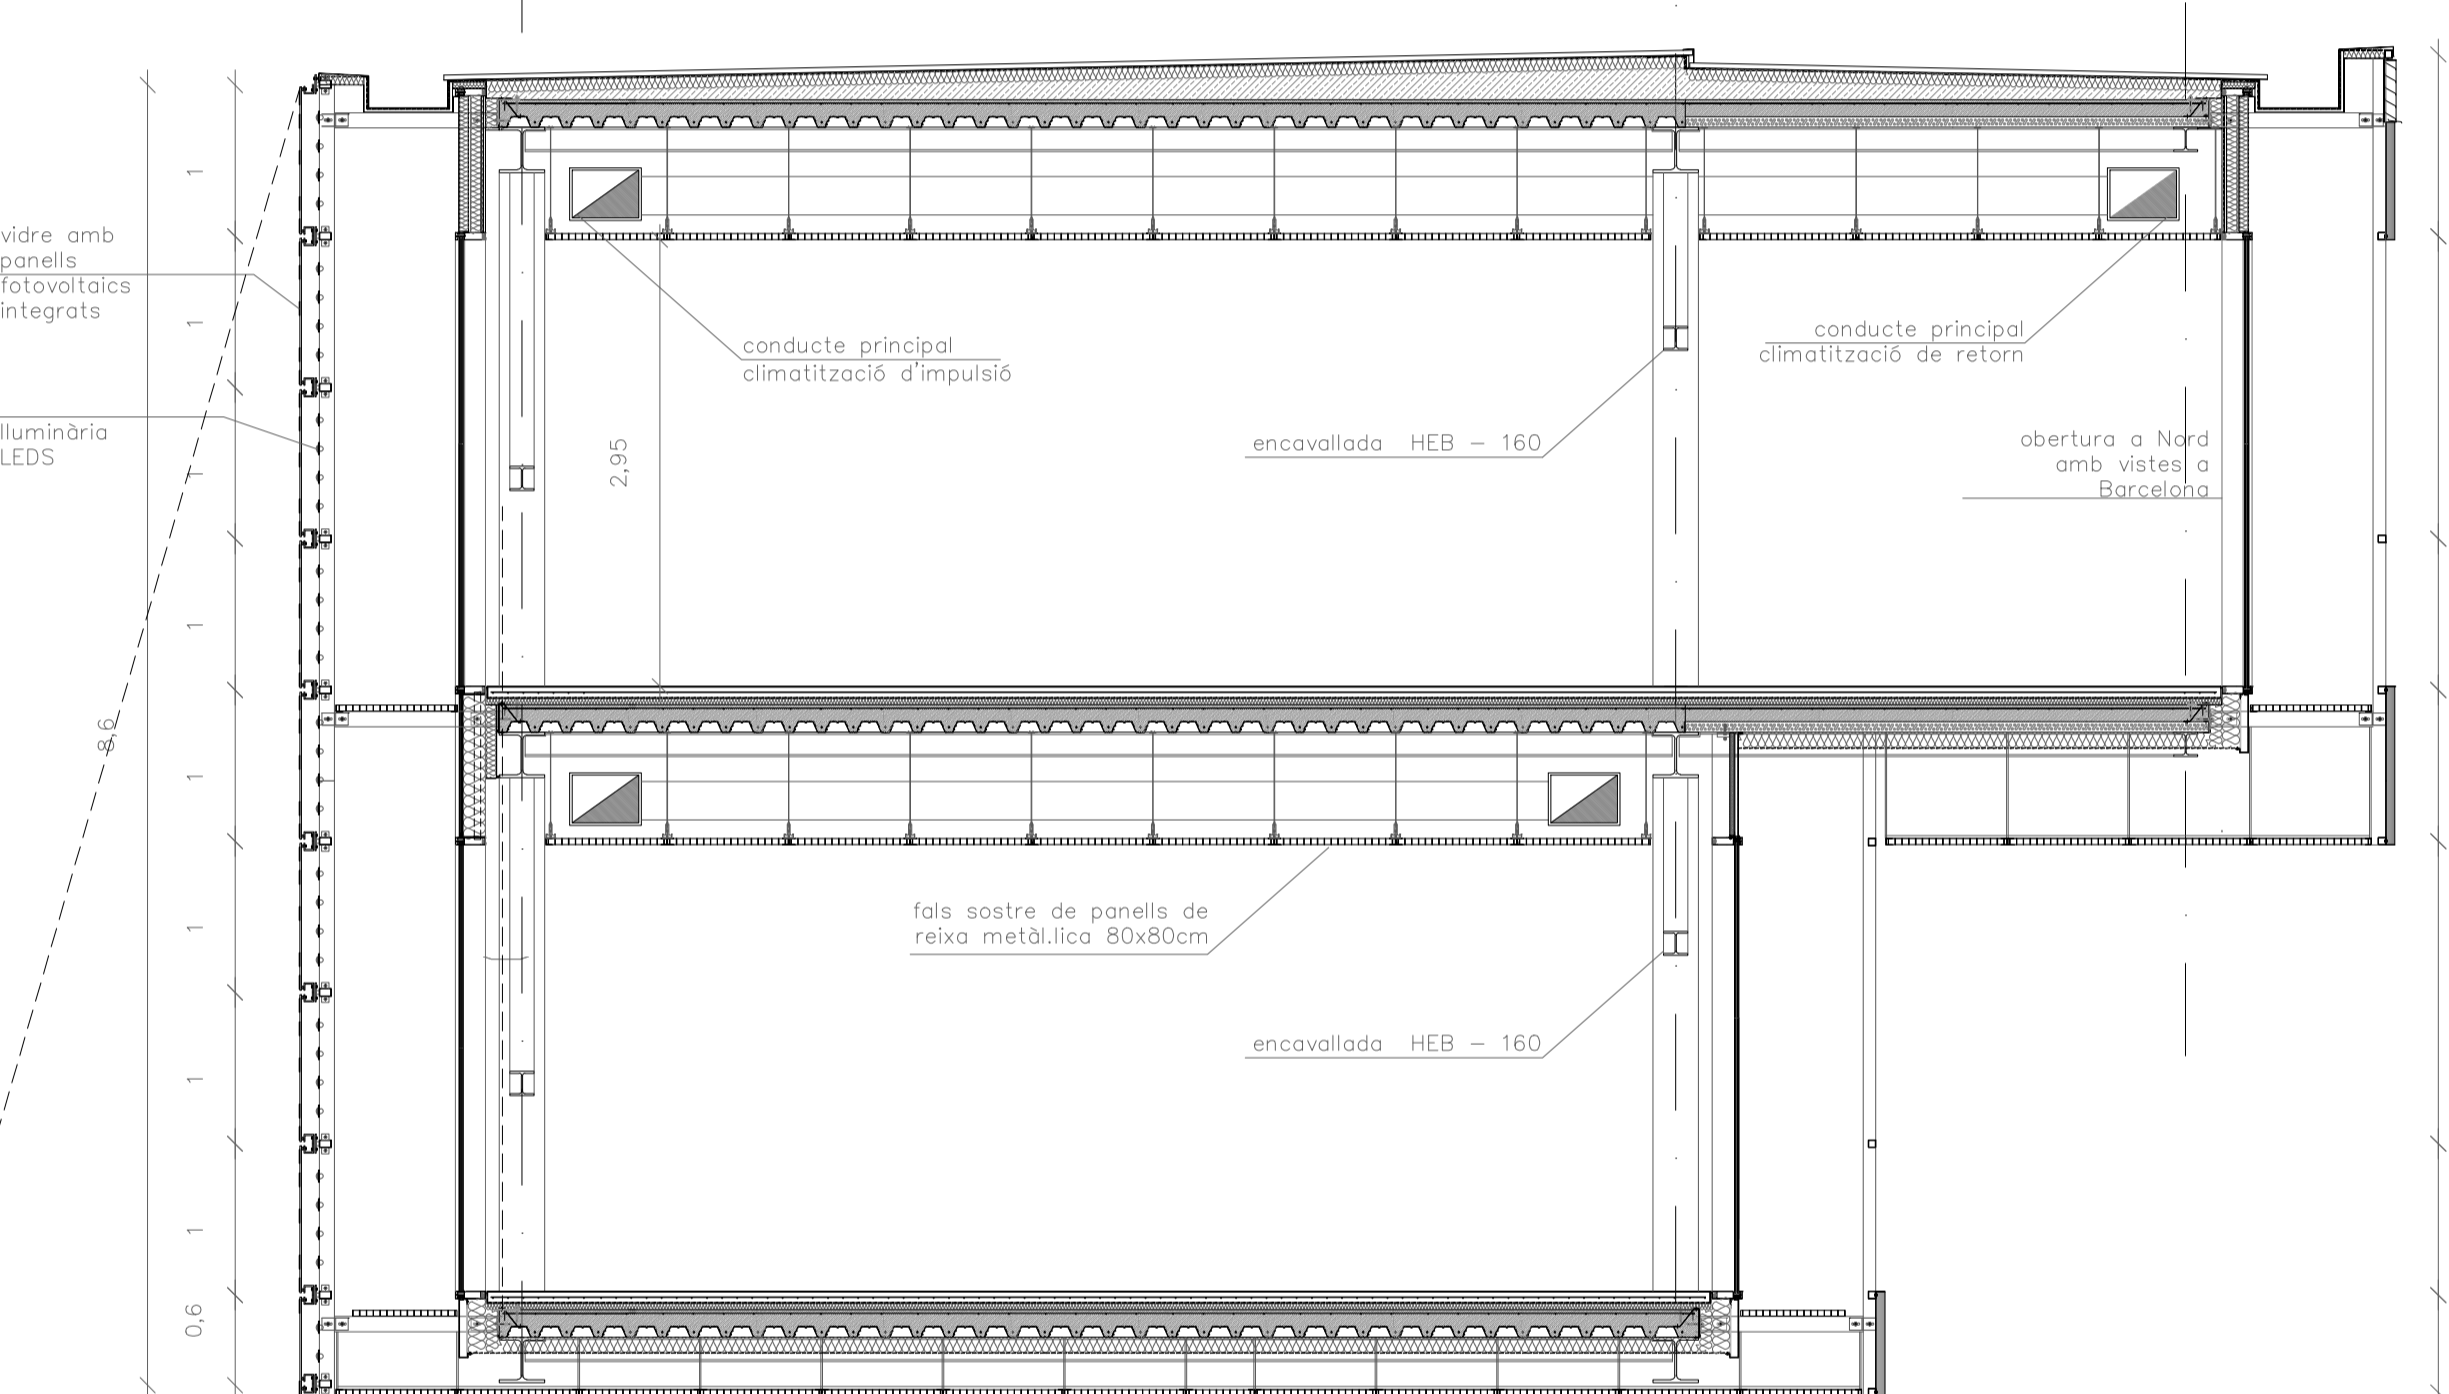

SECCIÓ GRADA EXTERIOR TEATRE MAR . COBERTA MUSEU . E1.50

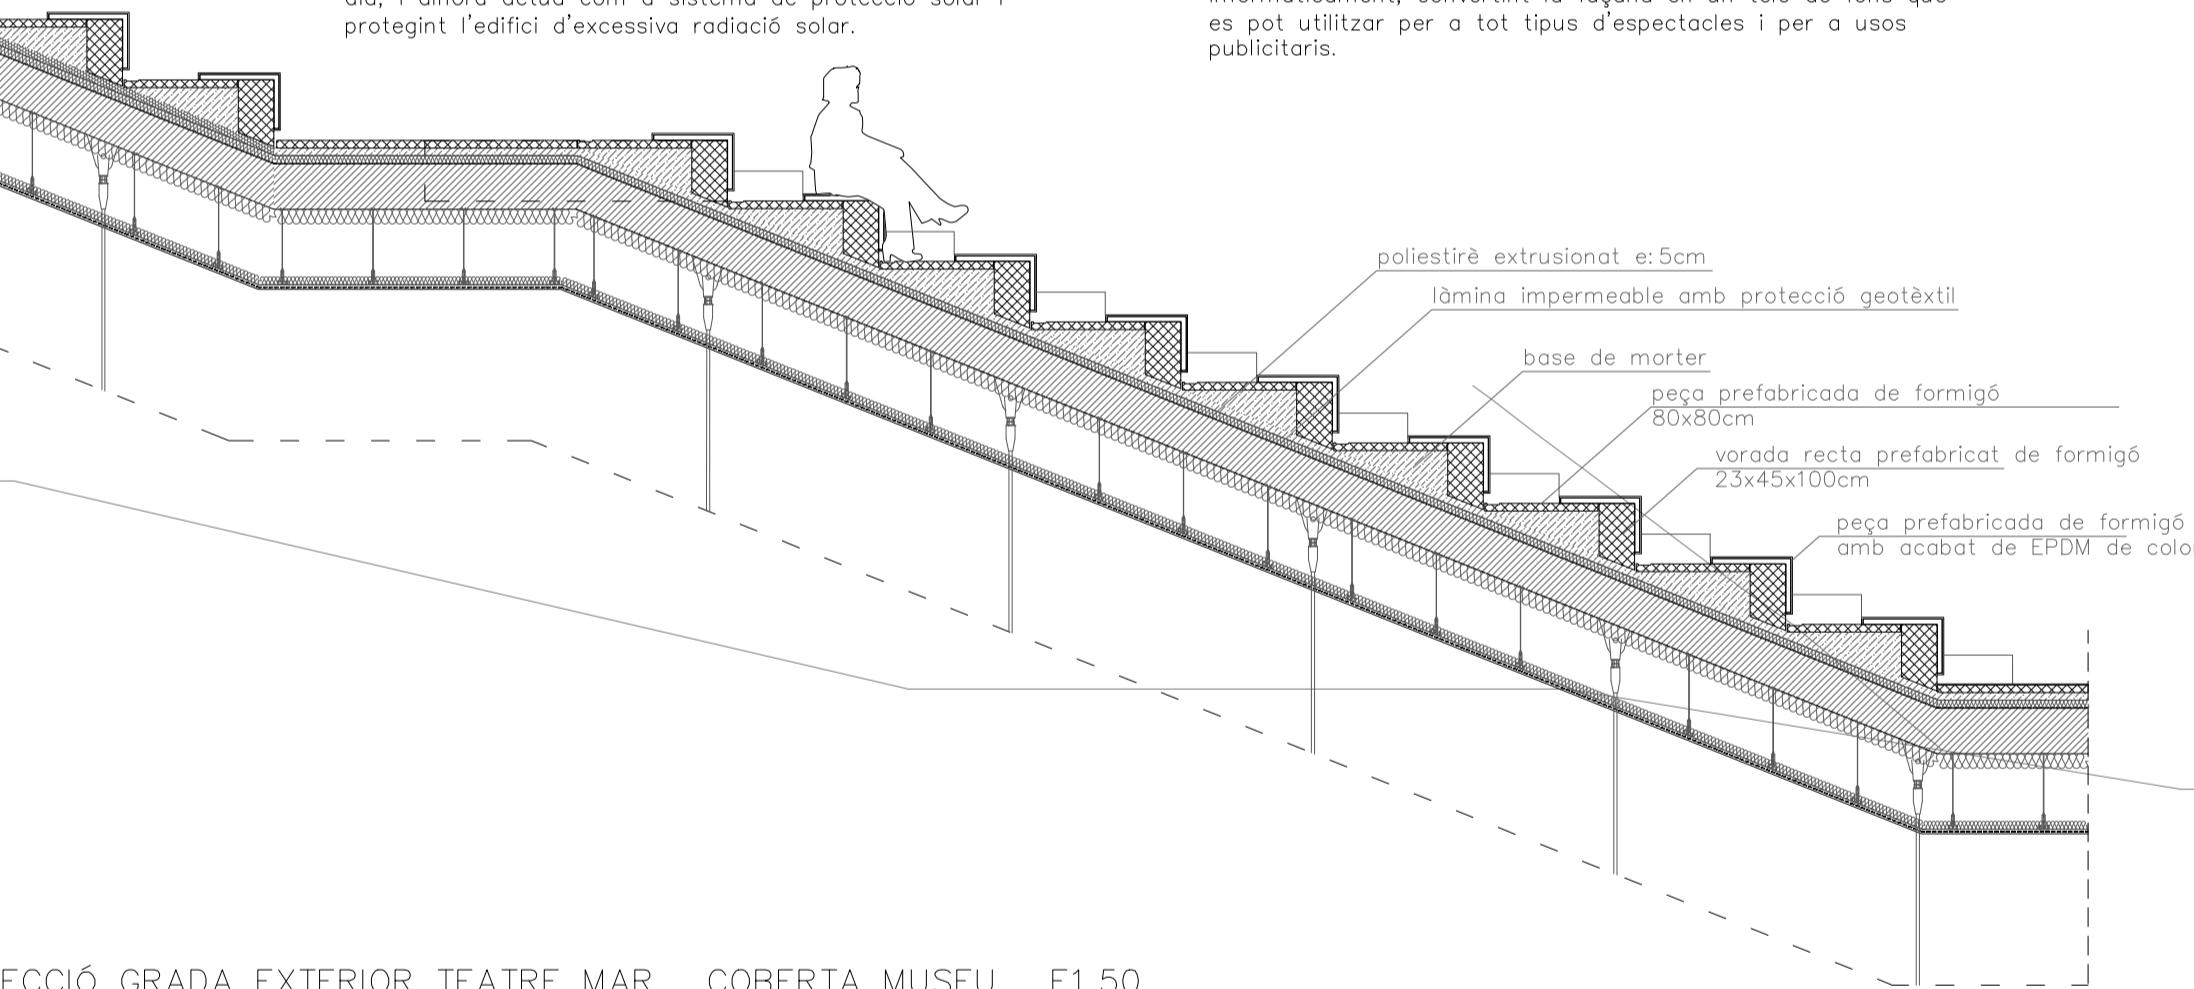

SECCIÓ GRADA EXTERIOR TEATRE MAR . COBERTA MUSEU . E1.50

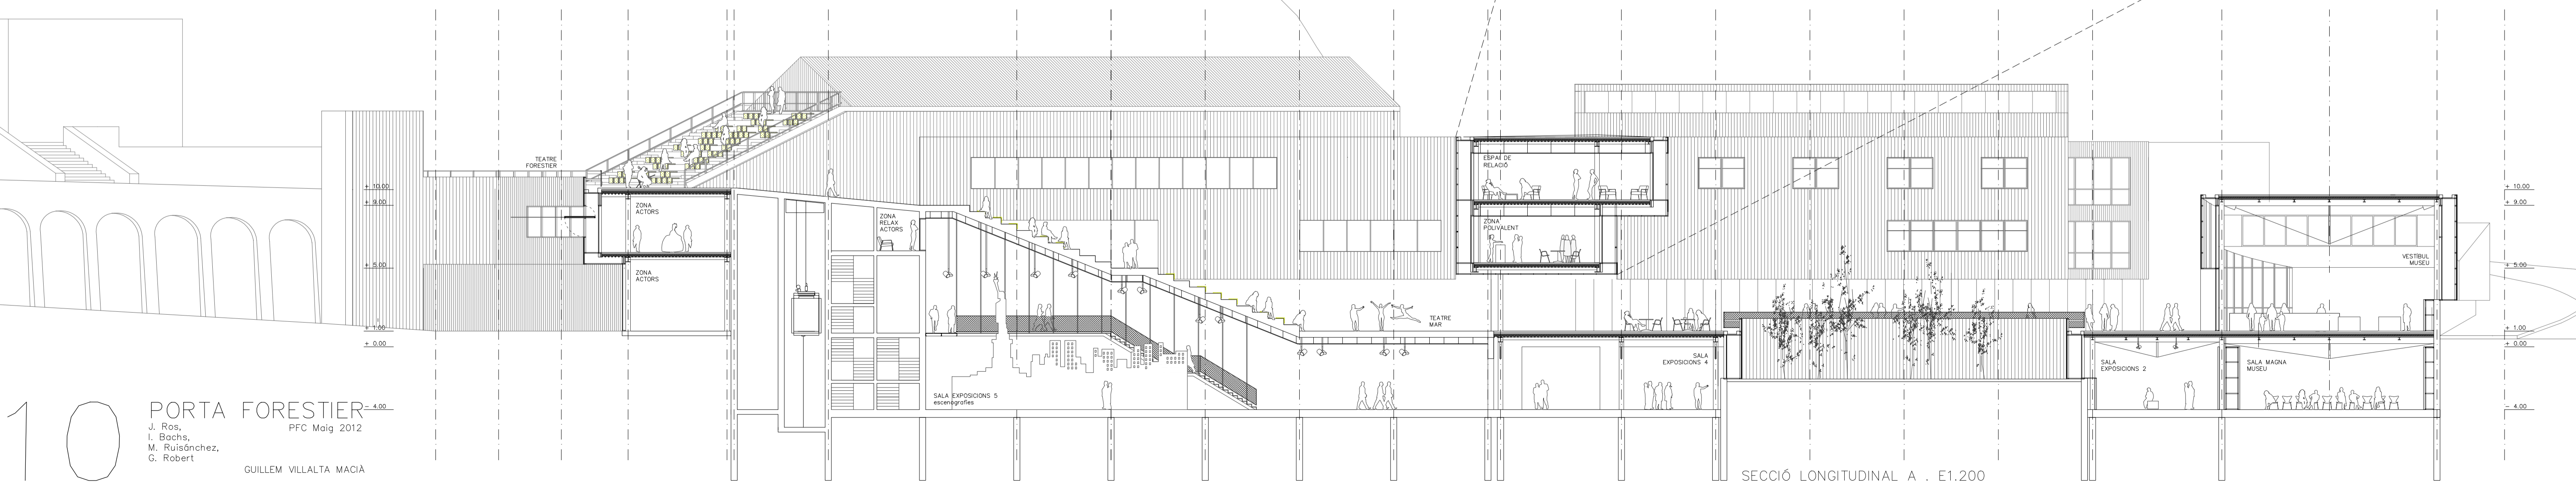

SECCIÓ LONGITUDINAL A . E1.200

10 PORTA FORESTIER - 4.00
J. Ros, PFC Maig 2012
I. Bachs,
M. Ruisánchez,
G. Robert
GUILLEM VILLALTA MACIA